



CONTRAVENTAMENTO ESTRUTURA METÁLICA
ESCALA 1:75

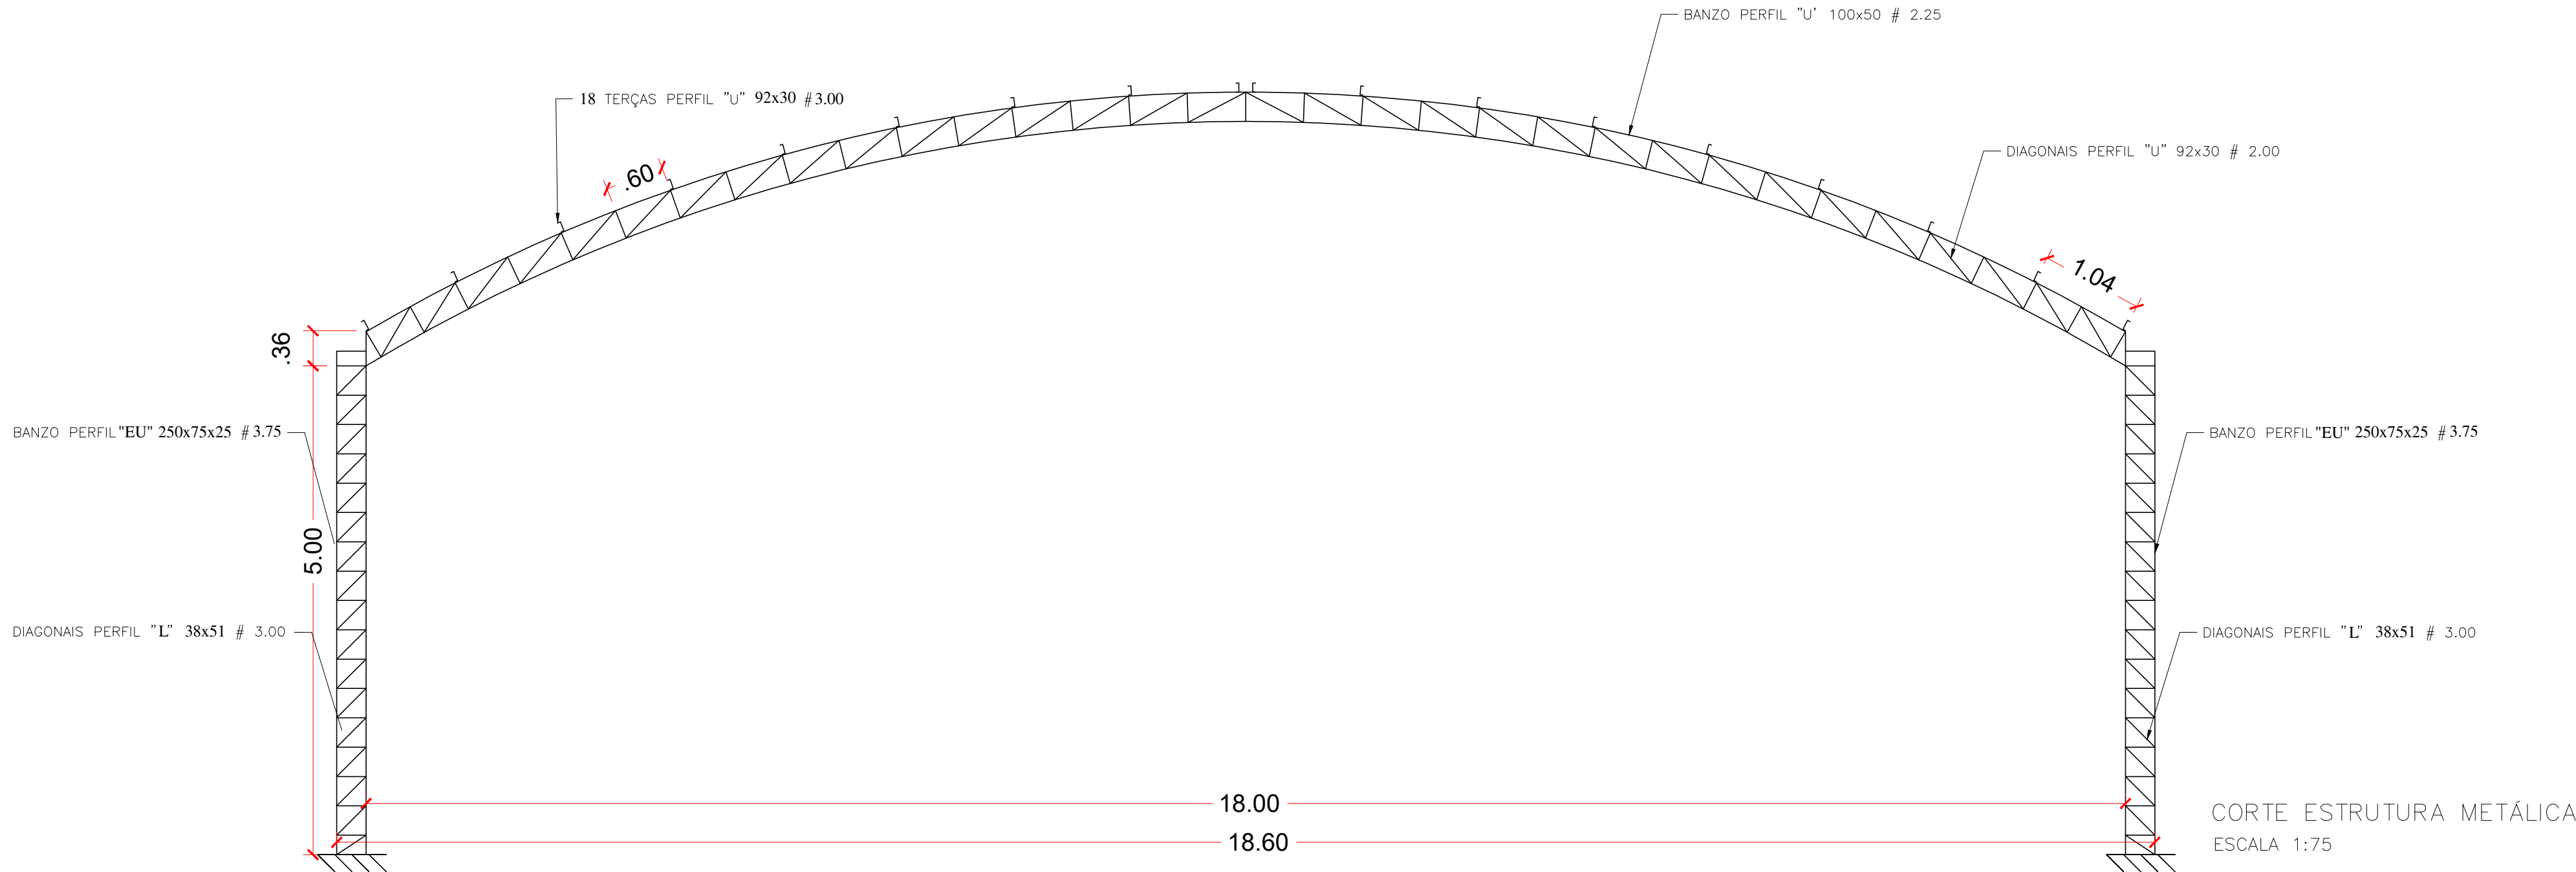


CORTE ESTRUTURA METÁLICA
ESCALA 1:75

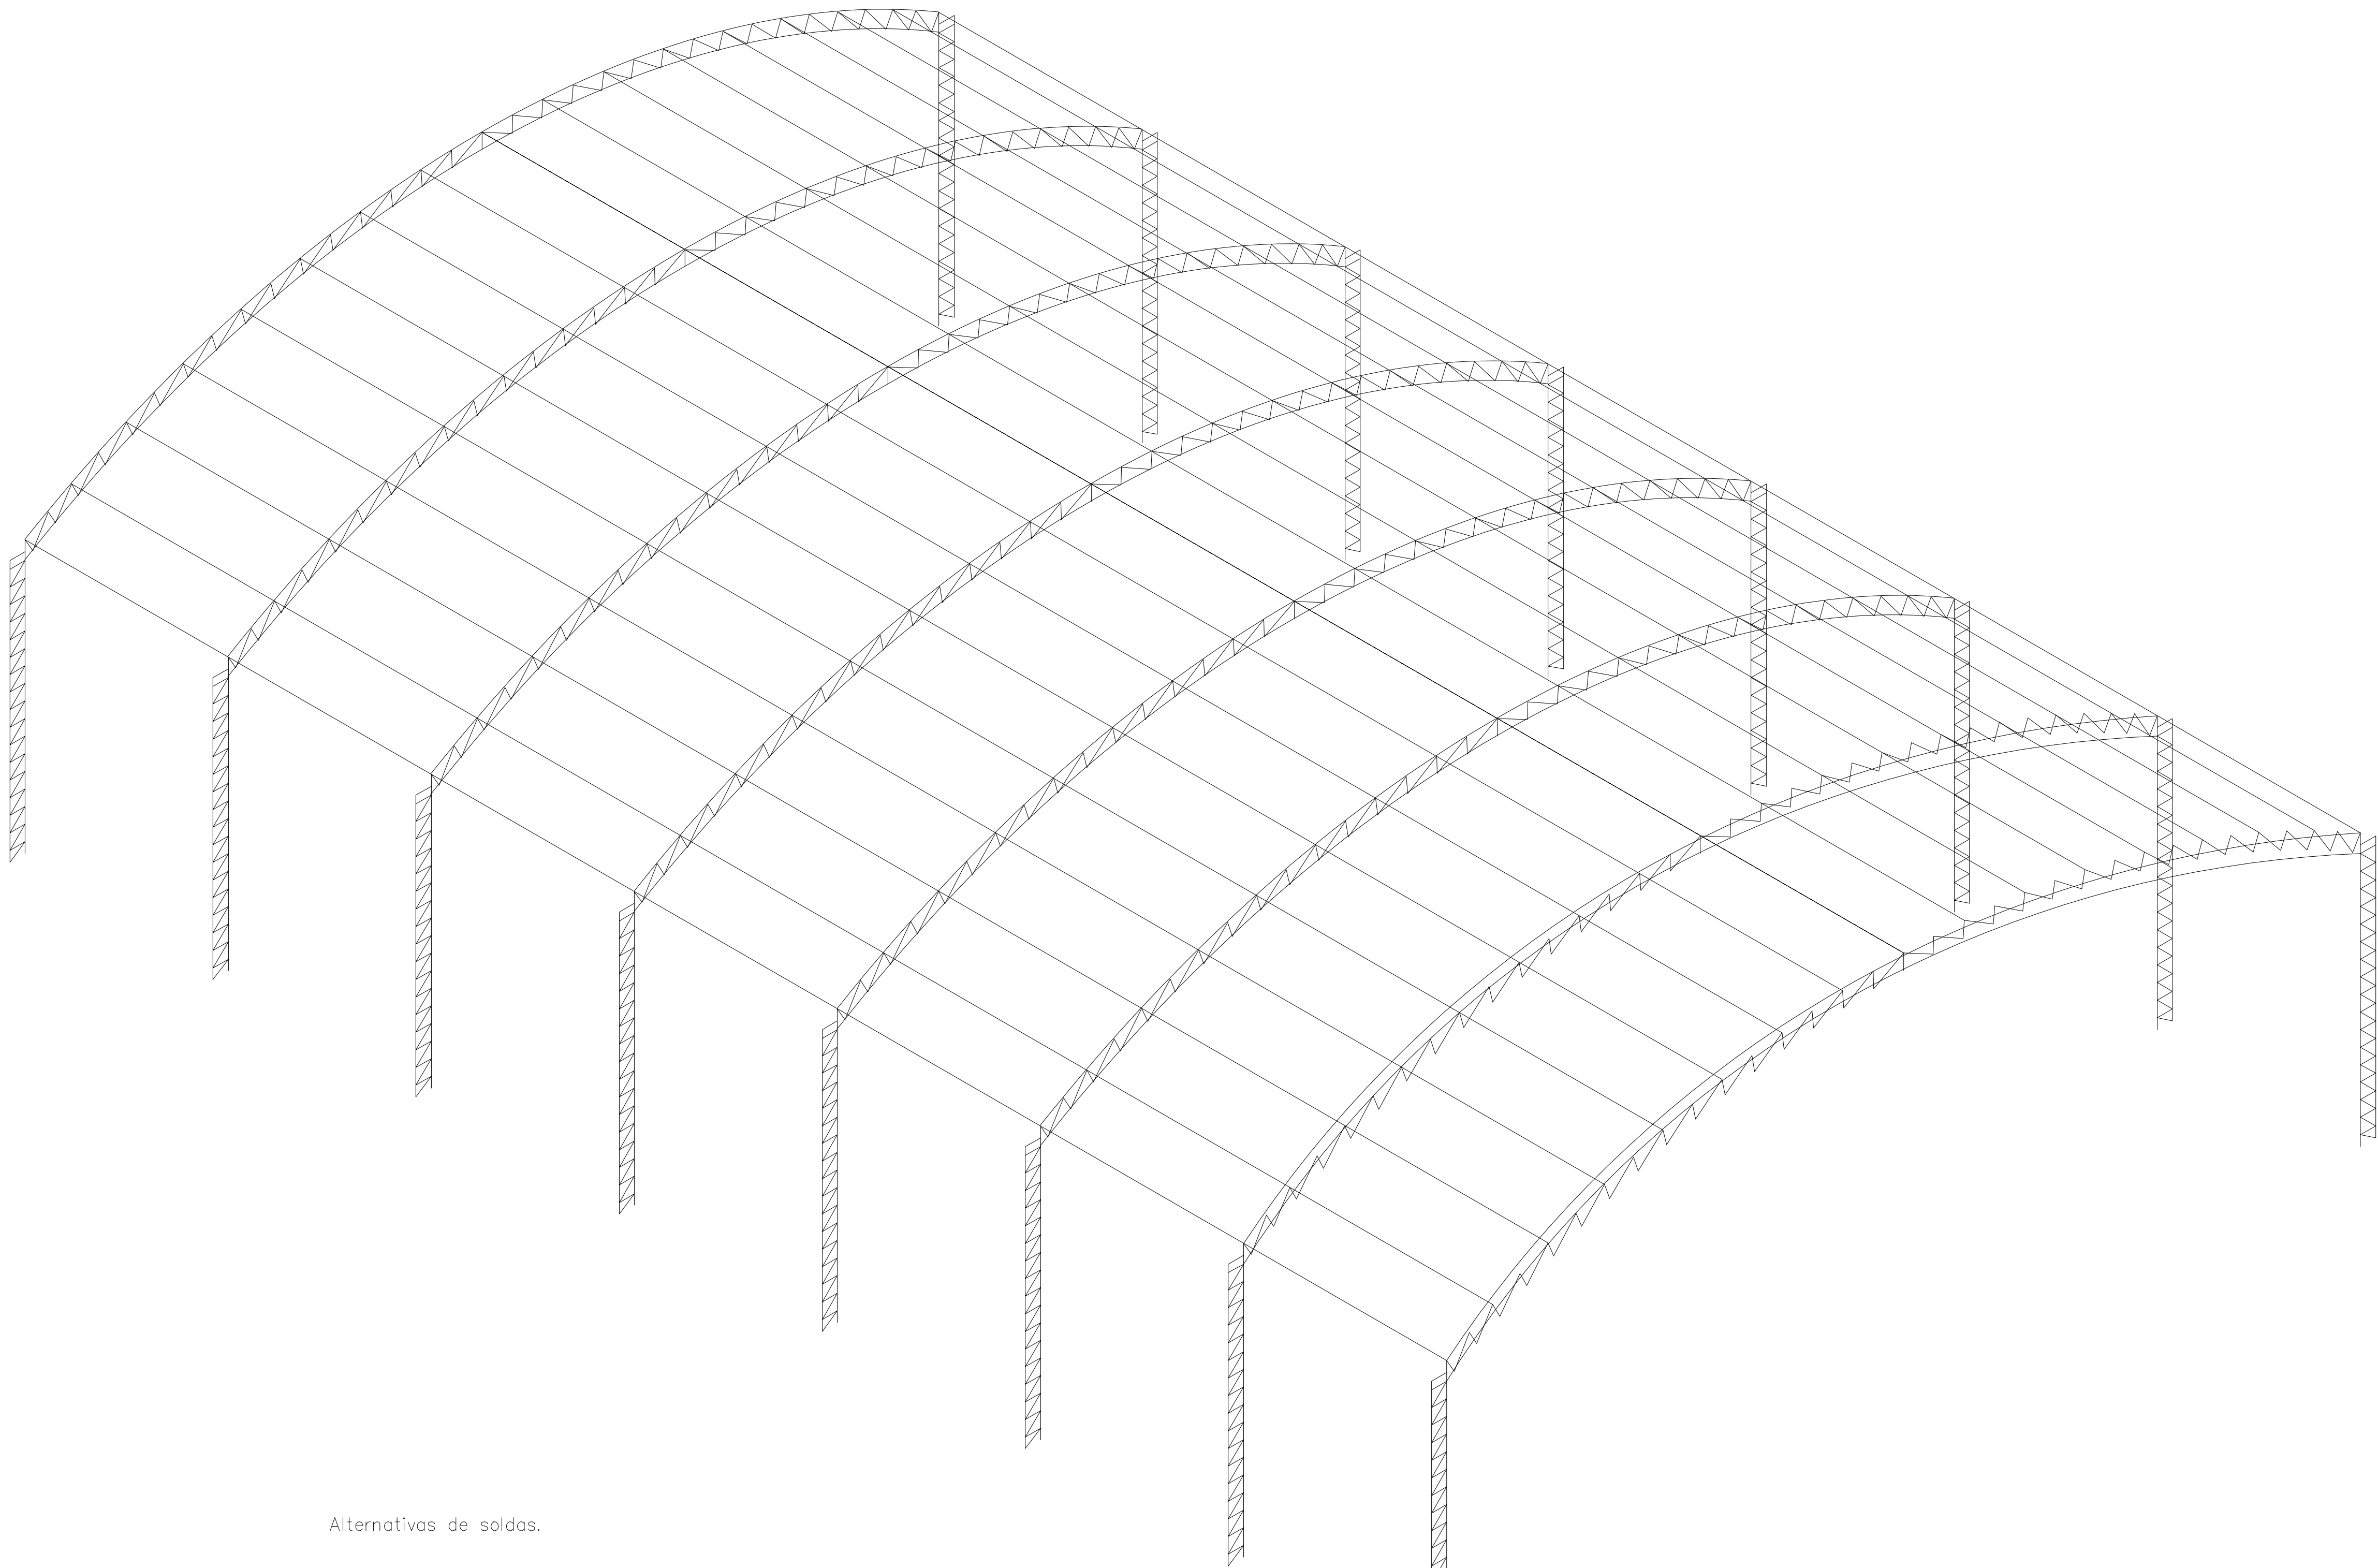



VISTA 3D
ESCALA 1:100


Alternativas de soldas.

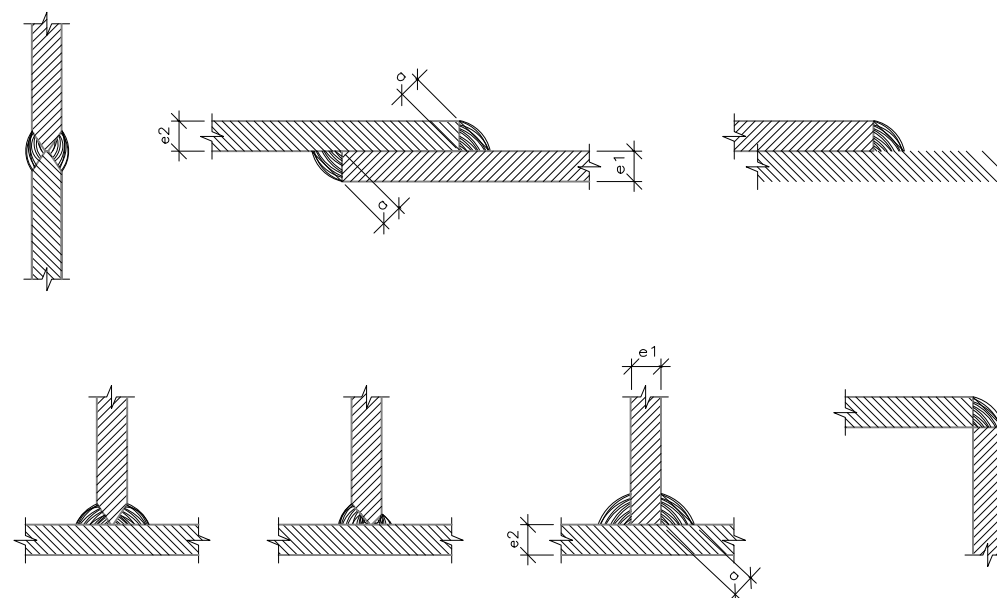

Os cordões de solda serão contínuos e de penetração completa

$$e1 > e2 : a \geq 1/2 e1$$
$$e2 > e1 : a \geq 1/2 e2$$

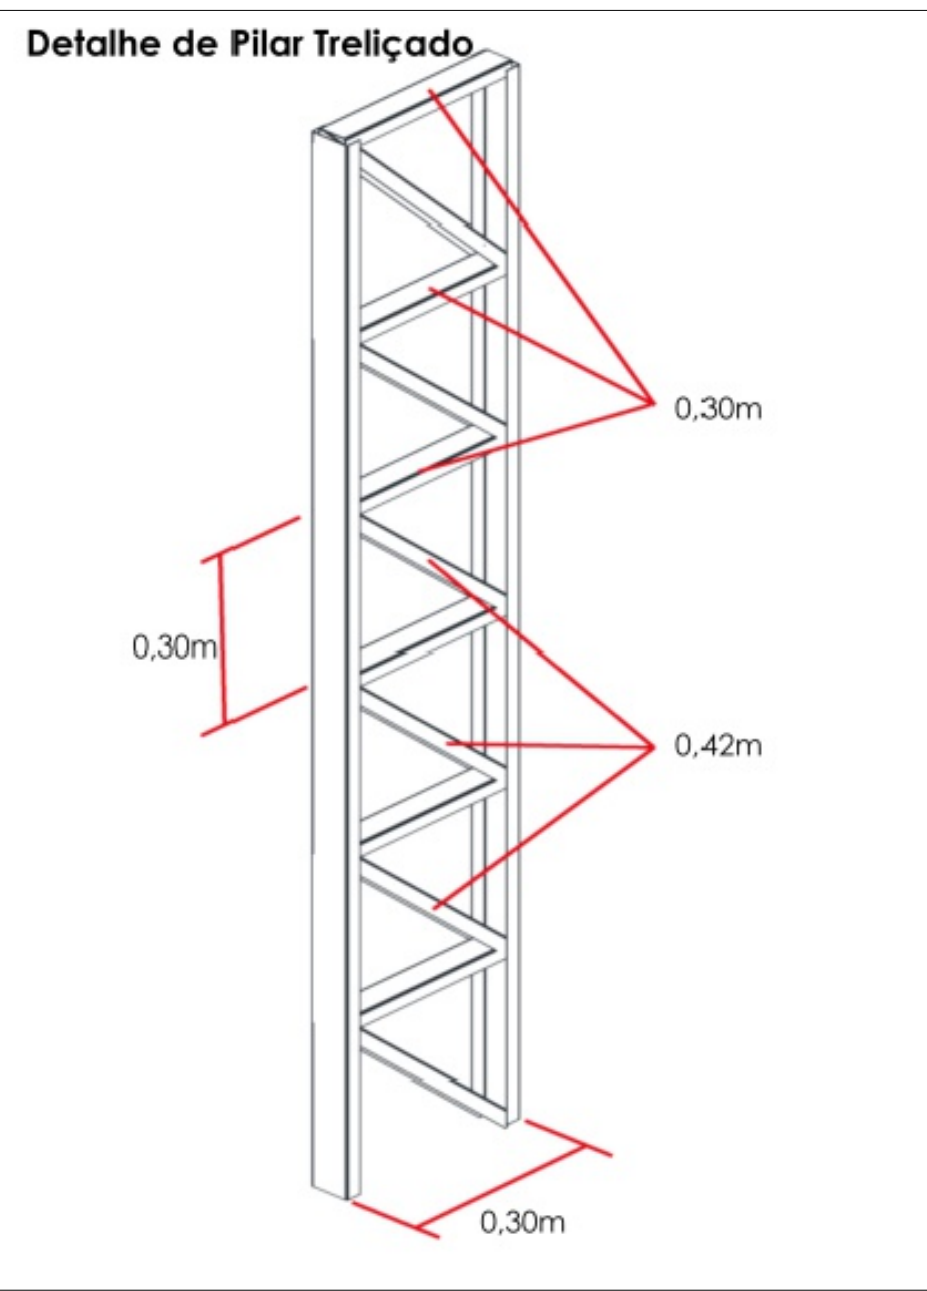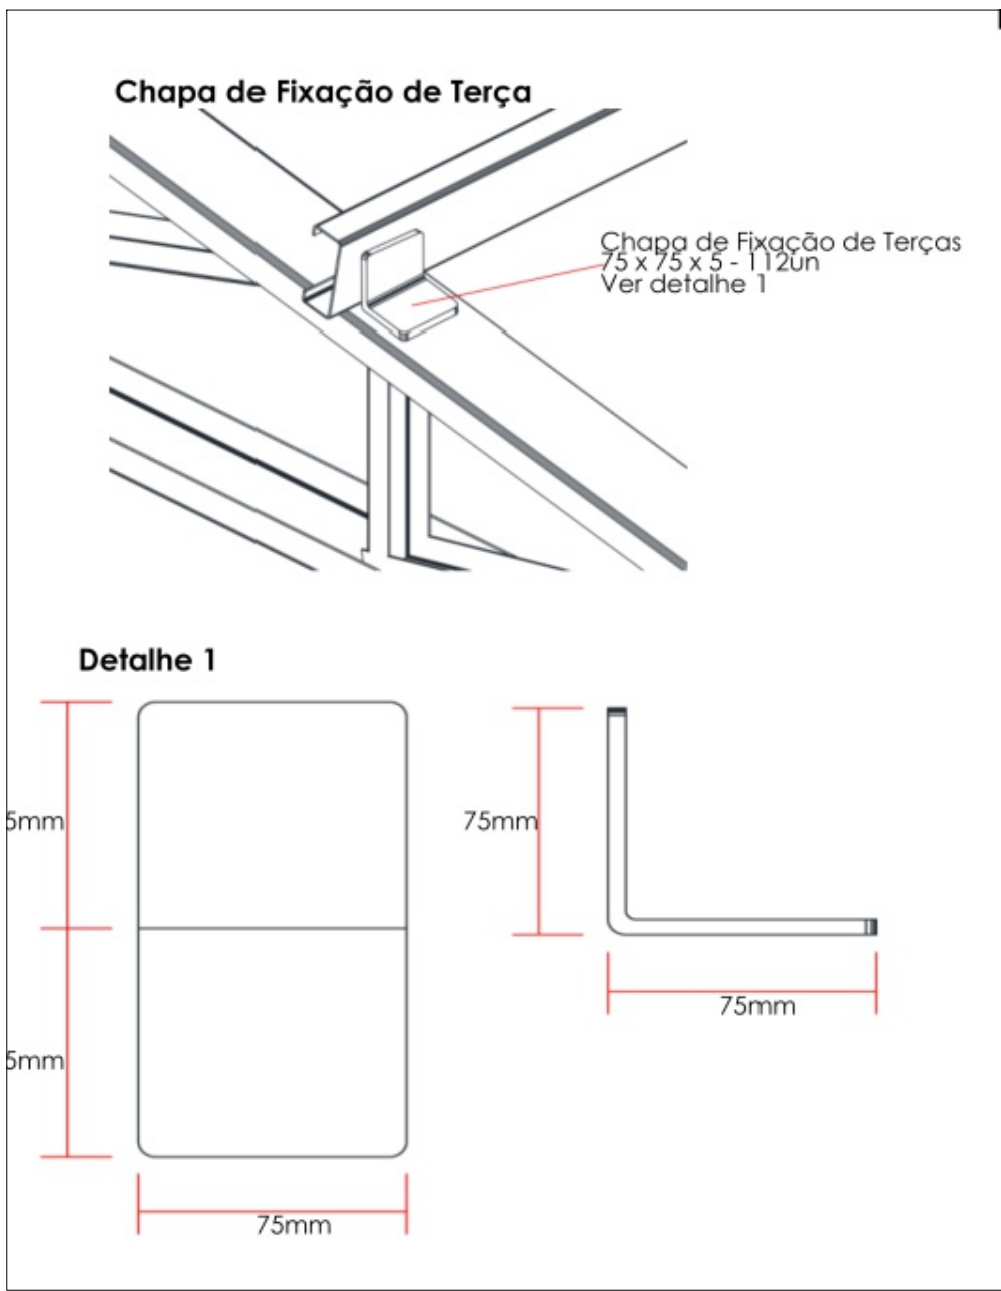

 <i>Secretaria Municipal de Infraestrutura</i> Rua 204 de São João, 204 - 300 Cidade: São João del-Rei - MG CEP: 32.101-000 Fone: (31) 3211-1111 E-mail: secretaria@campo-belo.mg.gov.br www.campo-belo.mg.gov.br	OBRA	FOLHA	
	COBERTURA DA QUADRA DA PRAÇA JOAQUIM LUIZ MAIA PRIMO		02/02
PROGRAMA	GESTOR	GRUPO	
ENDEREÇO	Nº OPERAÇÃO	Nº SICOV	
PROPRIETÁRIO			
PREFEITURA MUNICIPAL DE CAMPO BELO			
CPF		Secretaria Municipal de Infraestrutura – Cristiano Cassiano	
18.659.334/0001-37			
AUTOR DO PROJETO		Engenheiro Civil	
KESLEY ANTONIO DE ALMEIDA DORNELAS			
CREA – MG			
321241/O-MG			
DESENHO AUTOCAD			
RAFAELA PORTO DE SOUZA			
CONTEÚDO	REVISÃO	ESCALA	UNIDADE
PROJETO ESTRUTURAL – CONTRAVENTAMENTO, CORTE E VISTA 3D	0	INDICADA	METROS
			DATA
			MAI / 2028