

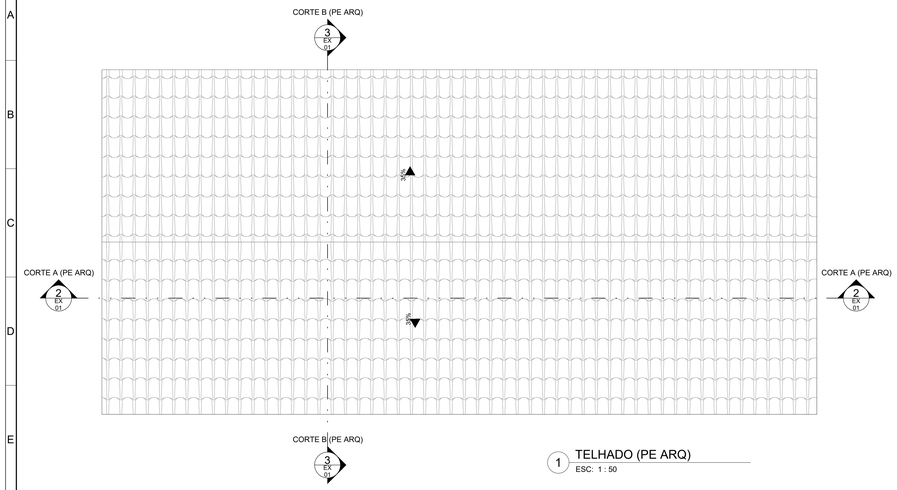



1 TELHADO (PE ARQ)
ESC: 1 : 50

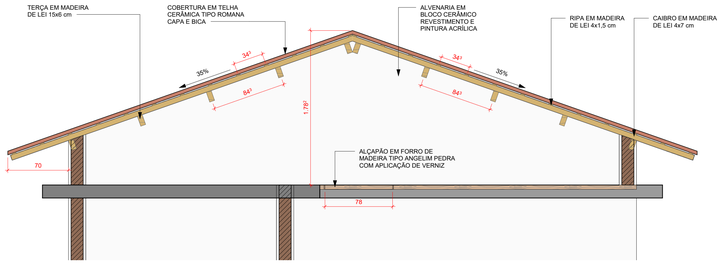


3 CORTE B (PE ARQ)
ESC: 1 : 25

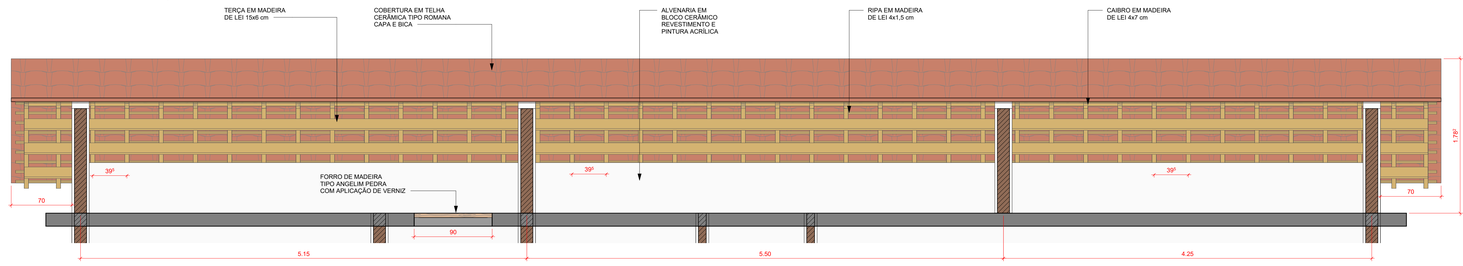

2 CORTE A (PE ARQ)
ESC: 1 : 25

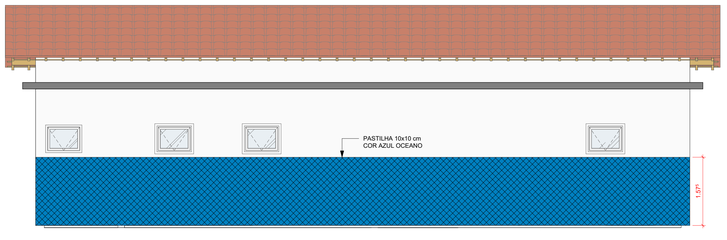

4 POSTERIOR (PE ARQ)
ESC: 1 : 50

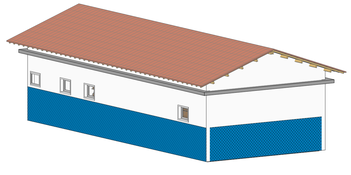

5 GERAL 3D (PE ARQ)
ESC:

LUIZ EDUARDO GUERSON FERREIRA:83059474672

Digitally signed by LUIZ EDUARDO GUERSON FERREIRA:83059474672
DN: C=BR, O=ICP-Brasil, OU=Secretaria da Receita Federal do Brasil - RFB, OU=RFB e-CPF A1, OU=EM BRANCO, CN=LUIZ EDUARDO GUERSON FERREIRA:83059474672
Reason: I am the author of this document
Location:
Date: 2026.08.15 13:27:54-03'00'
Foxit PDF Reader Version: 2023.2.0

PROJETO:	ALT. COBERTURA - FARMÁCIA DE MINAS	FOLHA:	EX 01
LOCAL:	CASA GRANDE - MG	REV:	
ASSUNTO:	EXECUTIVO	ESCALA:	Como indicada
AUTOR DO PROJETO:	LUIZ GUERSON	DESENHO:	LUIZ GUERSON
		DATA:	14/08/2026