


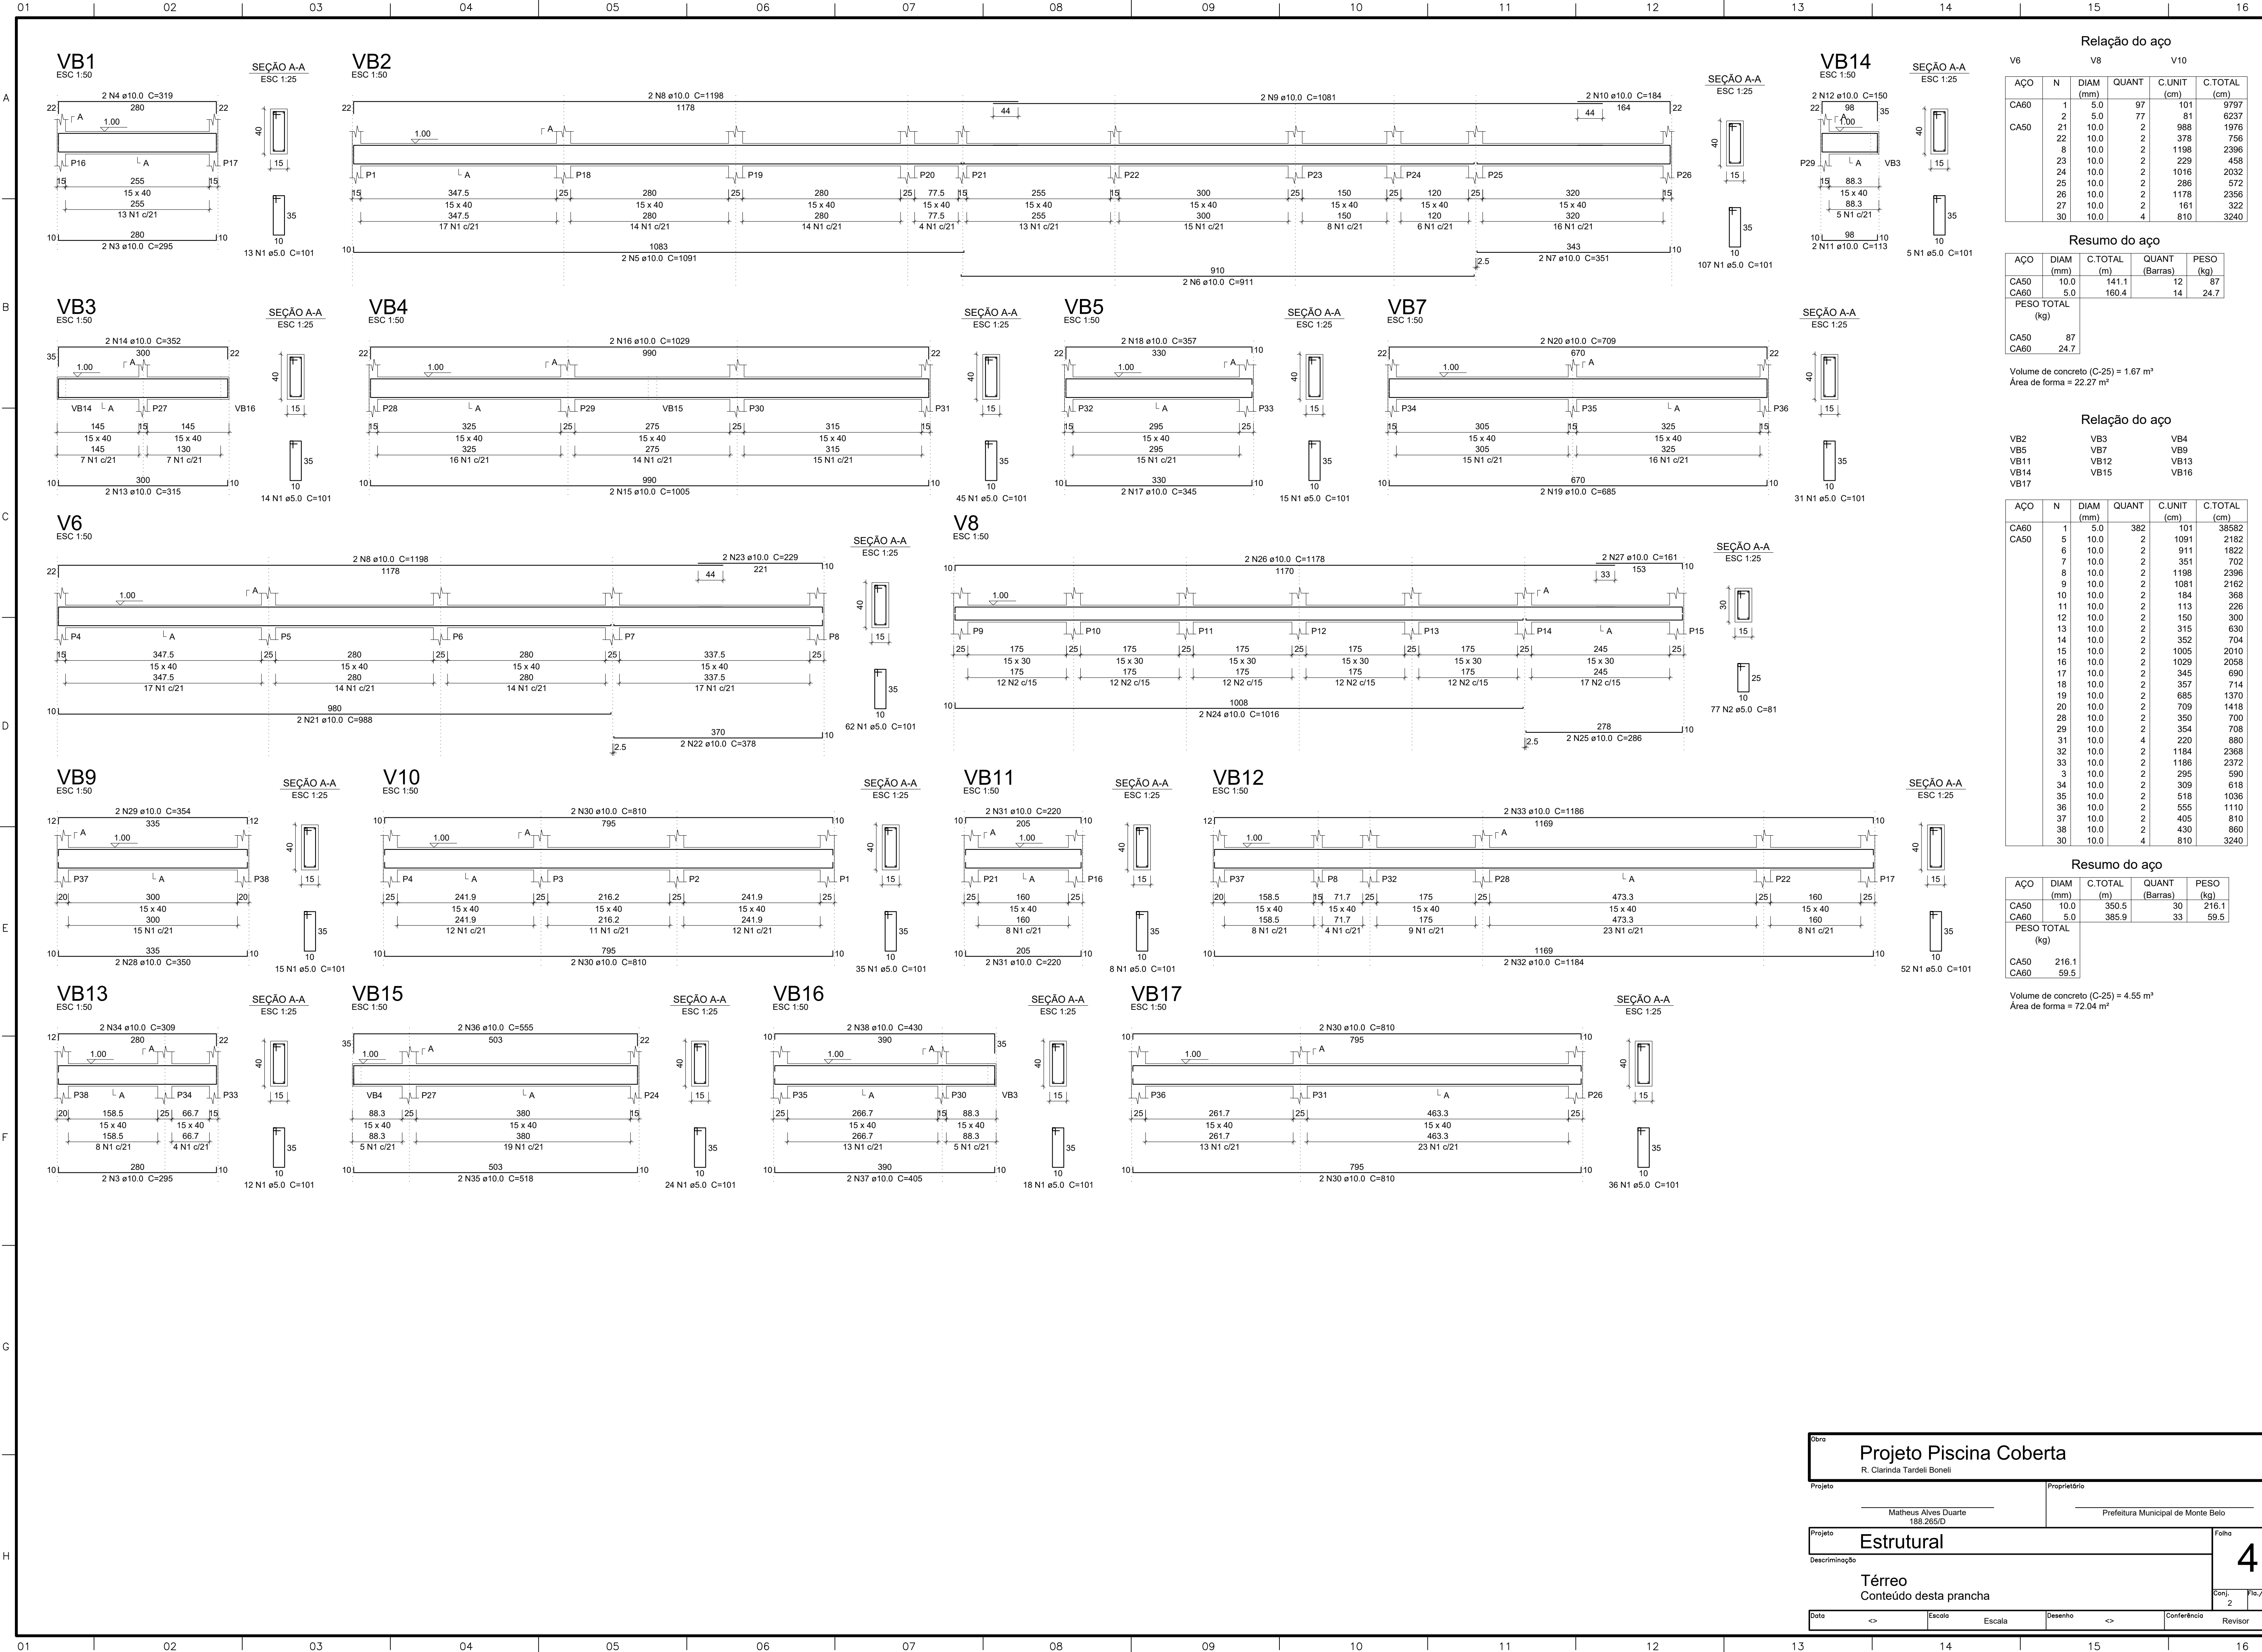

Relação do aço					
AÇO	N	DIAM (mm)	QUANT	C.UNIT (cm)	C.TOTAL (cm)
CA60	1	5.0	97	101	9797
	2	5.0	77	81	6237
	21	10.0	2	988	1976
	22	10.0	2	378	756
	8	10.0	2	1198	2396
	23	10.0	2	229	458
	24	10.0	2	1016	2032
	25	10.0	2	286	572
	26	10.0	2	1178	2356
	27	10.0	2	161	322
CA50	30	10.0	4	810	3240

Resumo do aço				
AÇO	DIAM (mm)	C.TOTAL (m)	QUANT (Barras)	PESO (kg)
CA50	10.0	141.1	12	87
CA60	5.0	160.4	14	24.7
PESO TOTAL (kg)				
CA50	87			
CA60	24.7			
Volume de concreto (C-25) = 1.67 m³				
Área de forma = 22.27 m²				

Relação do aço					
AÇO	N	DIAM (mm)	QUANT	C.UNIT (cm)	C.TOTAL (cm)
CA60	1	5.0	382	101	38582
	5	10.0	2	1091	2182
	6	10.0	2	911	1822
	7	10.0	2	351	702
	8	10.0	2	1198	2396
	9	10.0	2	1081	2162
	10	10.0	2	184	368
	11	10.0	2	113	226
	12	10.0	2	150	300
	13	10.0	2	315	630
CA50	14	10.0	2	352	704
	15	10.0	2	1005	2010
	16	10.0	2	1029	2058
	17	10.0	2	345	690
	18	10.0	2	357	714
	19	10.0	2	685	1370
	20	10.0	2	709	1418
	28	10.0	2	350	700
	29	10.0	2	354	708
	31	10.0	4	220	880
	32	10.0	2	1194	2368
	33	10.0	2	1198	2372
	3	10.0	2	295	590
	34	10.0	2	309	618
	35	10.0	2	518	1036
	36	10.0	2	555	1110
	37	10.0	2	405	810
	38	10.0	2	430	860
	30	10.0	4	810	3240

Resumo do aço				
AÇO	DIAM (mm)	C.TOTAL (m)	QUANT (Barras)	PESO (kg)
CA50	10.0	350.5	30	216.1
CA60	5.0	385.9	33	59.5
PESO TOTAL (kg)				
CA50	216.1			
CA60	59.5			
Volume de concreto (C-25) = 4.55 m³				
Área de forma = 72.04 m²				

Obra			
Projeto Piscina Coberta			
R. Clarinda Tardeli Boneli			
Projeto	Matheus Alves Duarte 188.265/D		Proprietário
Projeto		Prefeitura Municipal de Monte Belo	
Descrição			Folha
Estrutural			4
Térreo			
Conteúdo desta prancha			
Data	<>	Escala	Desenho
<>		Conferência	Revisor