


OBJETIVO DO CONTRATO DE REPASSE: ADEQUAÇÃO EM ESTRADA VICINAL

USINA DE ASFALTO MAIS PRÓXIMA: PAVIDEZ ENGENHARIA - 78,44 Km

RODOVIA JK - BR 459 - CANTAGALO - POUSO ALEGRE M.G.

(opção + econômica)

DMT USINA EM RODOVIA PAVIMENTADA: 78,44 Km

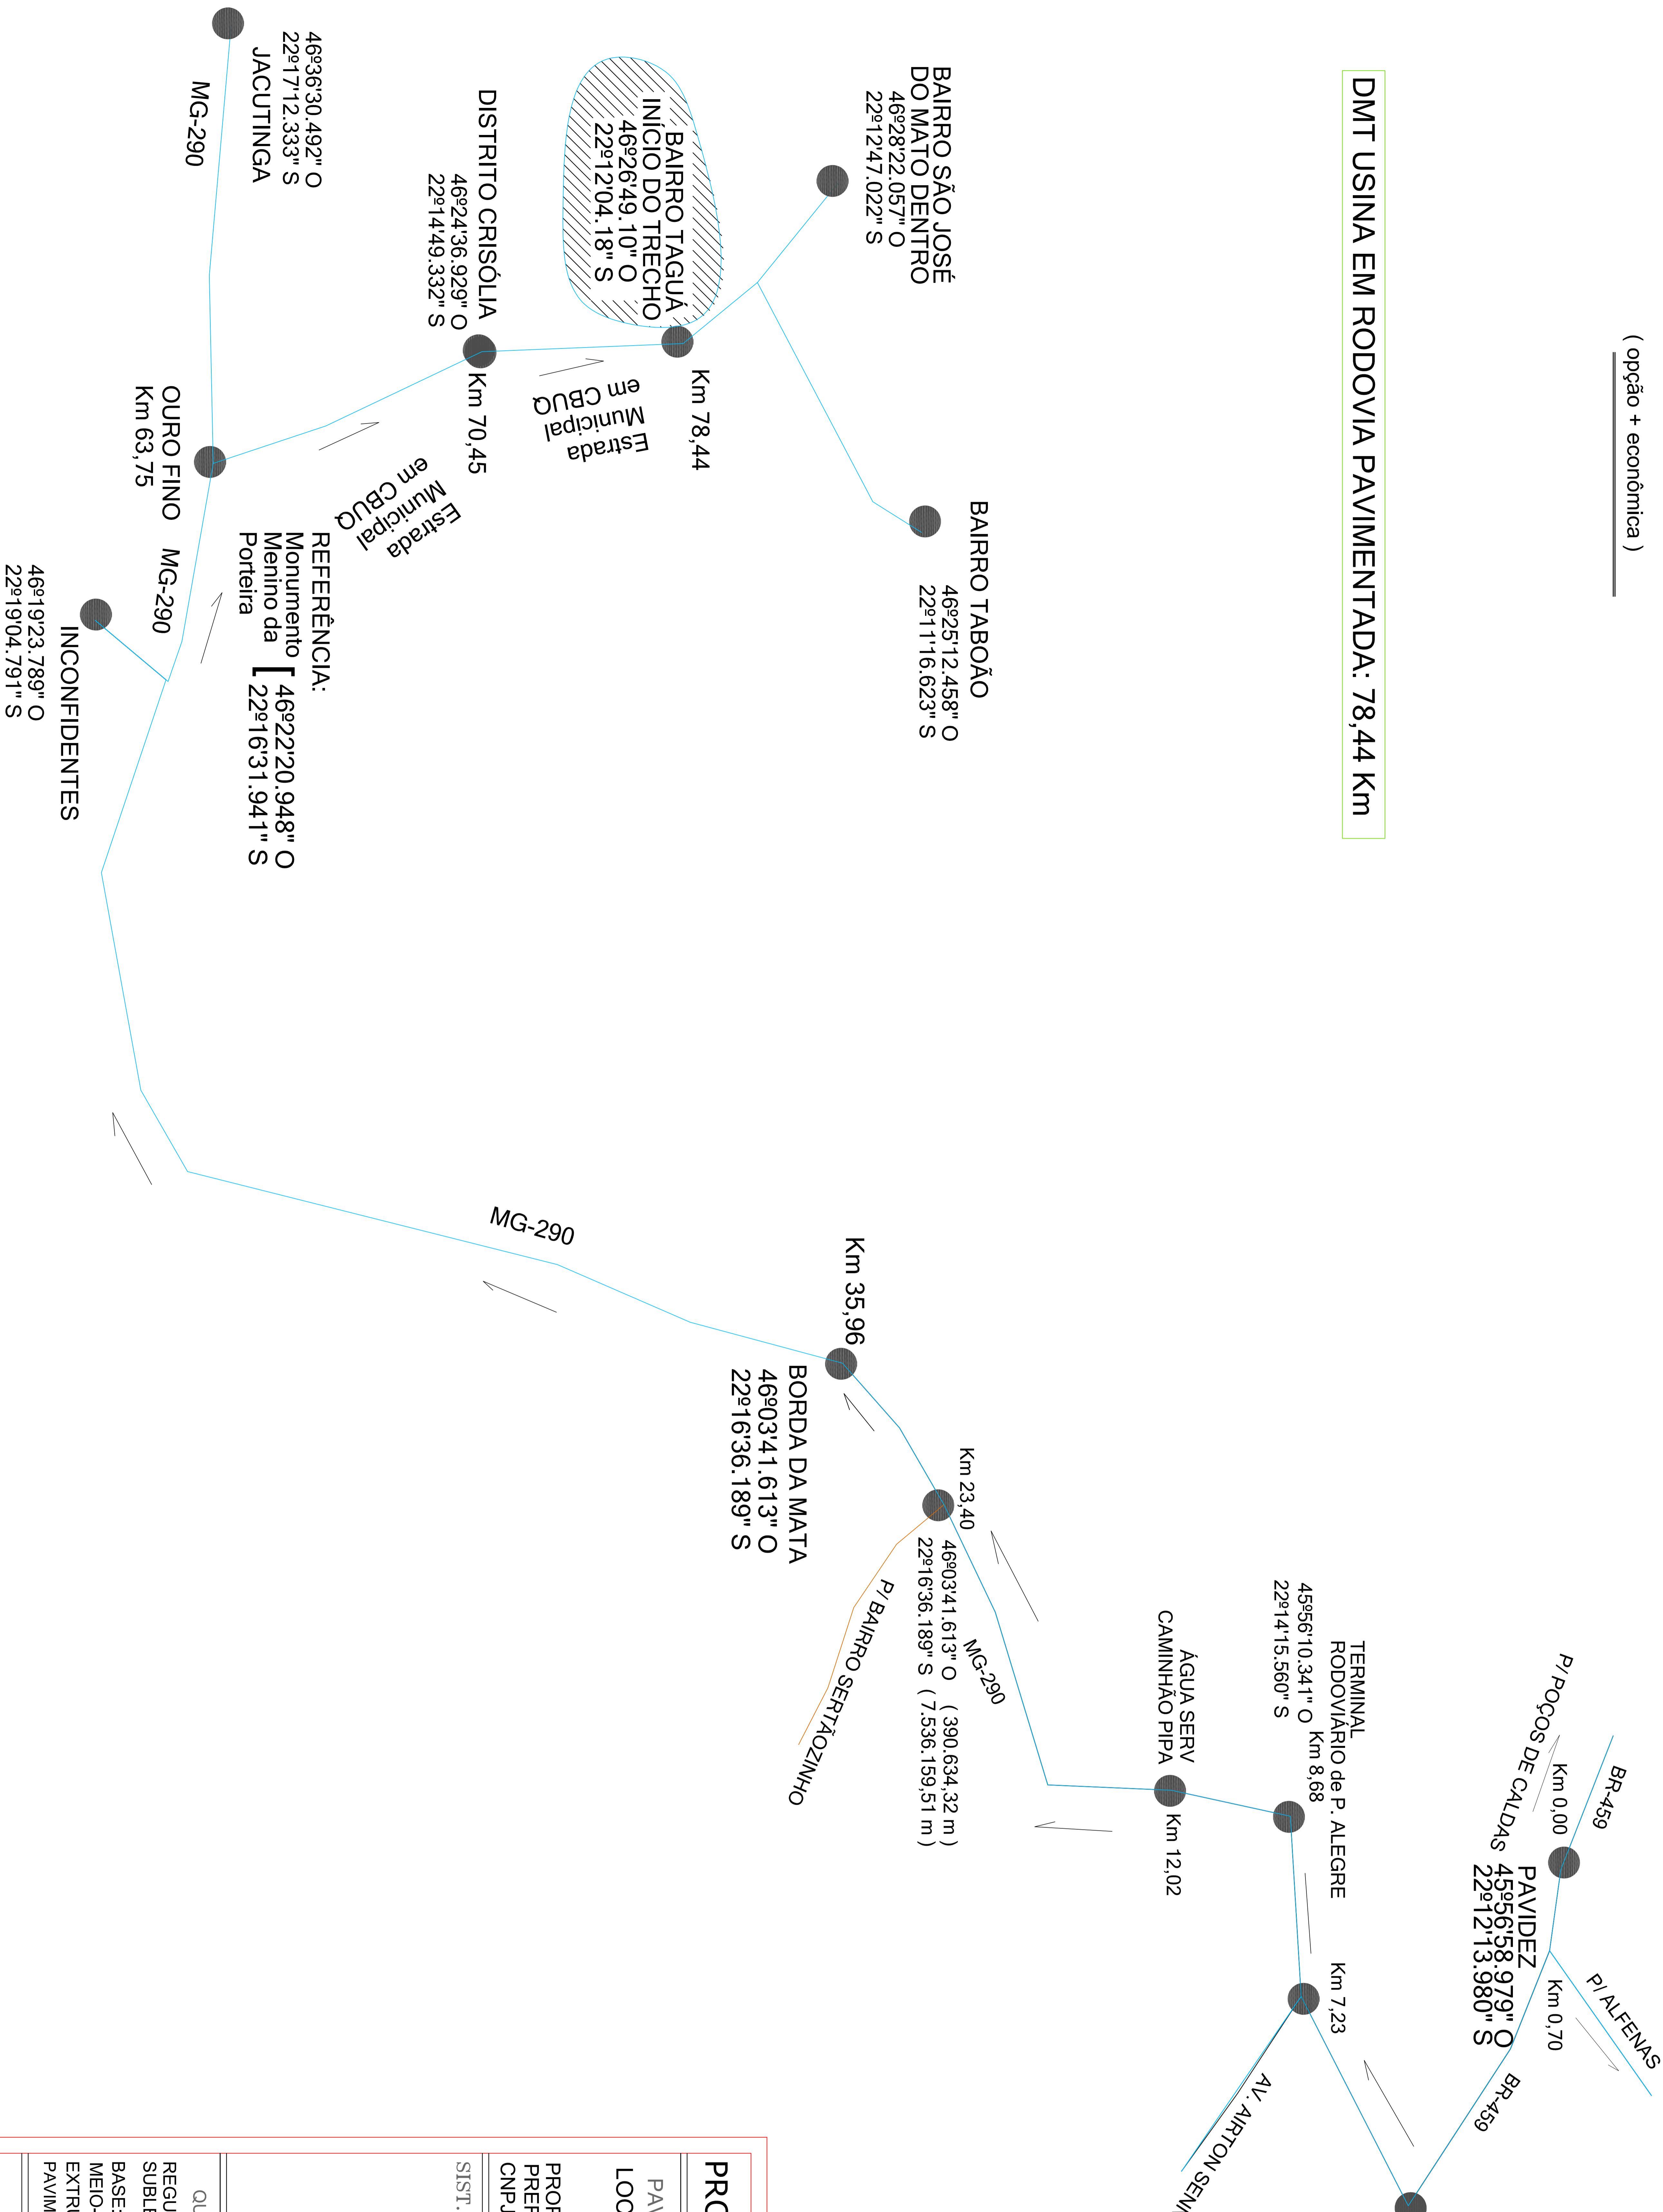

PROJETO TOPOGRÁFICO

FOLHA 06/07

PAVIMENTAÇÃO EM ASFALTO CBUQ
 LOCAL: ESTRADA MUNICIPAL P/ BAIRRO TAGUA - Z. RURAL - OURO FINO

PROPRIETARIO: PREFEITURA MUNICIPAL DE OURO FINO - MG.
 CNPJ 18.671.271/0001-34 ESCALAS 1: 1000

SIST. VIÁRIO EXISTENTE

ASSINATURAS

VER FL 07/07

ANTÔNIO BENEDITO SALGUEIRO MIGUEL
 PREFEITO MUNICIPAL
 PRF. MUNIC. DE OURO FINO
 CNPJ 18.671.271/0001-34

QUANTITATIVOS:

REGULARIZAÇÃO DO SUBLEITO: 2.185,37 m²
 BASE: 327,81 m³
 MEIO-FIO / SARJETA EXTRUSADA: 684,61 m
 PAVIMENTAÇÃO: 1.877,03 m²

THIAGO ZUCCONI E SILVA
 ENGENHEIRO CIVIL - CREA 89993/D

ART MG20264734478
 Nº Proposta: 64508/2023
 Nº SICONV 950350/2023

DESENHO:

O AUTOR DO PROJETO

PREFEITURA MUNICIPAL DE OURO FINO MG
 PROJETO APROVADO

ANTÔNIO BENEDITO SALGUEIRO MIGUEL
 PREFEITO MUNICIPAL