


ESTE DESENHO É DE PROPRIEDADE DA GUASTELLA E SILVEIRA ENGENHARIA E ARQUITETURA
NÃO PODENDO SER COPIADO PARCIAL OU TOTALMENTE, SEM CÉDULO A TERCEIROS SEM A PRÉVIA AUTORIZAÇÃO.

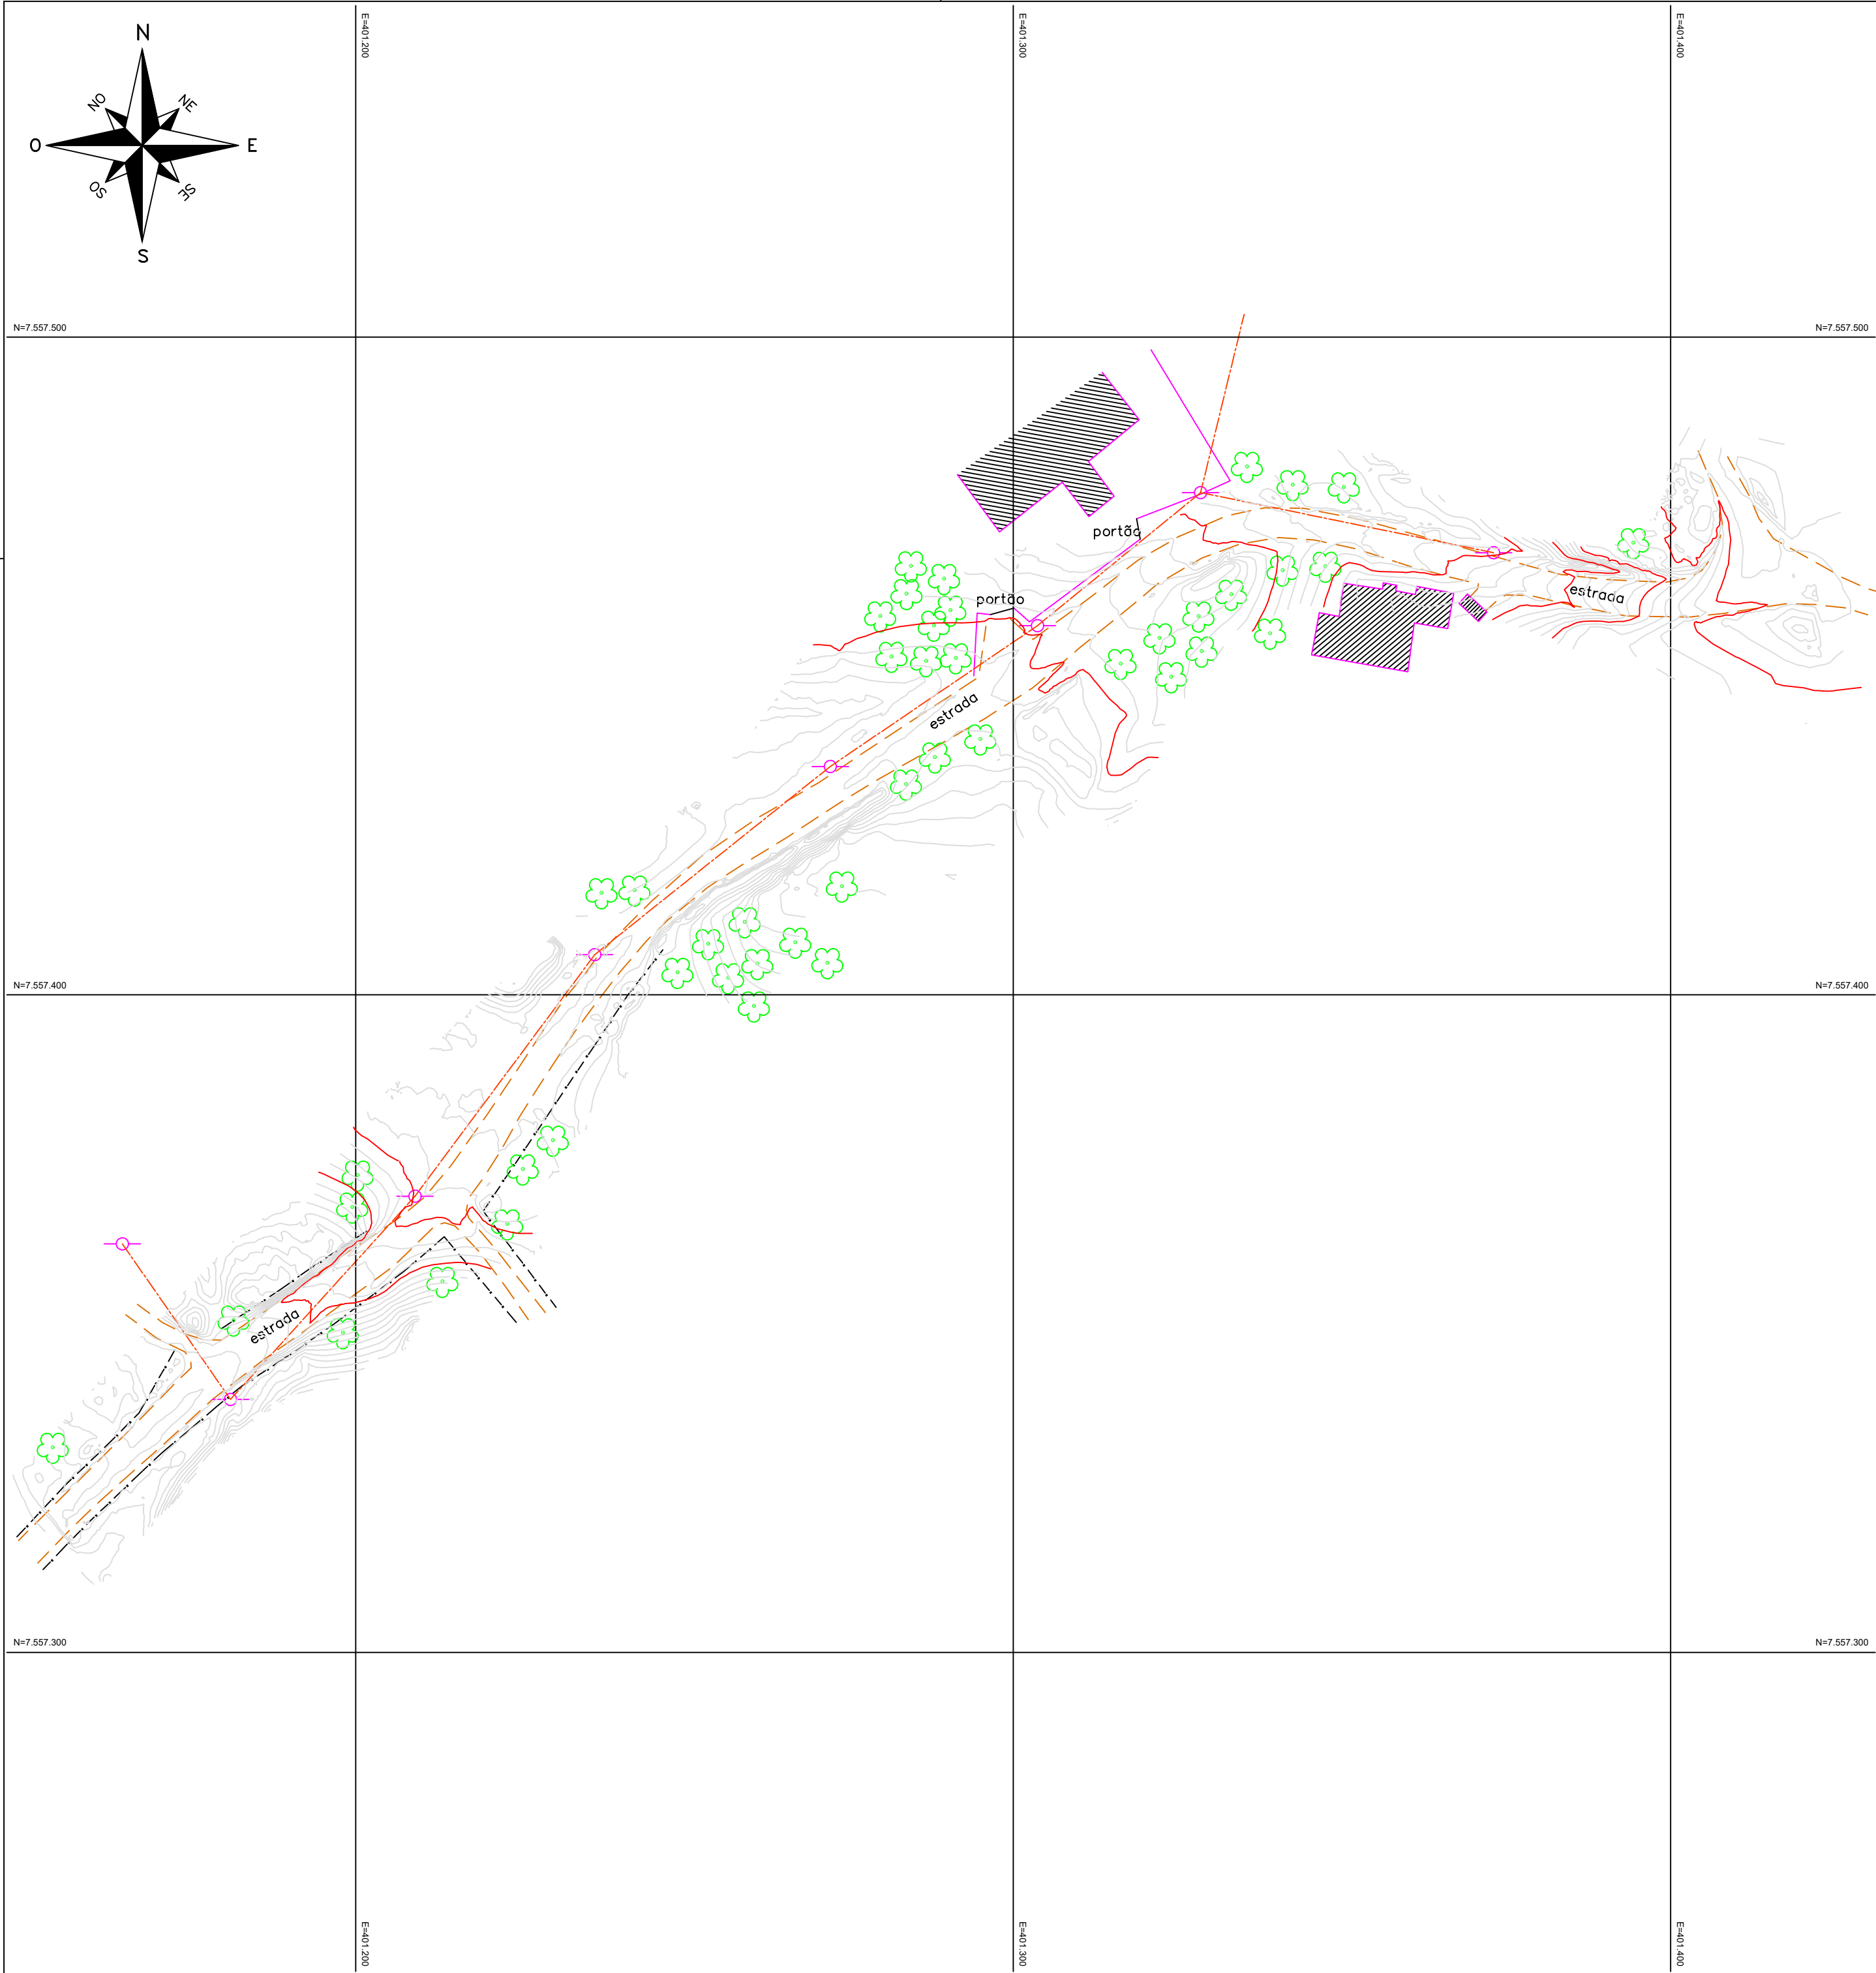

Convenções topográficas

Construção Alvenaria 	Vértices Topográficos POL. PRINCIPAL POL. SECUNDÁRIA POL. AUXILIAR	Poste / Luminária Poste (Poste) Luminária (Luminária)	Talude Topo Base	Mato / Cultura M CL
Ponto de divisa não materializado 	Guia 	Alambrado ou gradil 	Rio / Ribeirão / Córrego 	Árvores Diversas Frutífera
Cerca de arame 	Canaleta Can - 0,60 m	Poço de visita PV (Não identificado) ES (Esgoto) AP (Águas pluviais)	Muro 	Rede Drenagem Pluvial
Poço de visita TL (Telefone) EL (Eletricidade)	Estrada pavimentada 	Curvas de nível 885 880	Alagado com vegetação Brejo 	Caminho

ASSUNTO: LEVANTAMENTO TOPOGRÁFICO PLANIALTIMÉTRICO	DESENHO Nº PME-AK/LVT/001	FOLHA 01/01
CONTEÚDO : LEVANTAMENTO TOPOGRÁFICO PLANIALTIMÉTRICO		
LOCAL / OBRA : ESPÍRITO SANTO DO DOURADO-MG		
PROPRIETÁRIO : PREFEITURA MUNICIPAL DE ESPÍRITO SANTO DO DOURADO-MG		
SITUAÇÃO S/E : ENGENHARIA E ARQUITETURA\PME-PREFEITURA MUNICIPAL DE ESP. ST. DOURADO\PME-AK-ESTR		DECLARO QUE A APROVAÇÃO DO PROJETO PELA PREFEITURA NÃO IMPLICA NO RECONHECIMENTO DO DIREITO DE PROPRIEDADE DO TERRENO. PROPRIETÁRIO (OS): PREFEITURA MUNICIPAL DE ESPÍRITO SANTO DO DOURADO-MG CNPJ:18.675.900/0001-02 HERICA ALVARENGA - PREFEITA MUNICIPAL RESPONSÁVEL TÉCNICO ENGº.MATHEUS HENRIQUE FIGUEIREDO GUASTELLA CREA 239910/D
ÁREAS : VIDE QUADRO DE ÁREAS		PROJETO PREFEITURA MUNICIPAL DE ESPÍRITO SANTO DO DOURADO-MG
NOTAS: Orientação Convergência e declinação do ponto: V1 Elipsóide: SIRGAS2000 Data:30/06/2025 Sistema de Coordenadas Coordenadas Planas Sistema U T M Origem das coordenadas: Elipsóide: SIRGAS2000 N Equador acrescido de 10.000.000 m E MC 45º acrescido de 500.000 m		
JULHO/2025	DESENHO : LUAN SILVEIRA	ESCALA : 1:750
UNIDADE : METRO		