
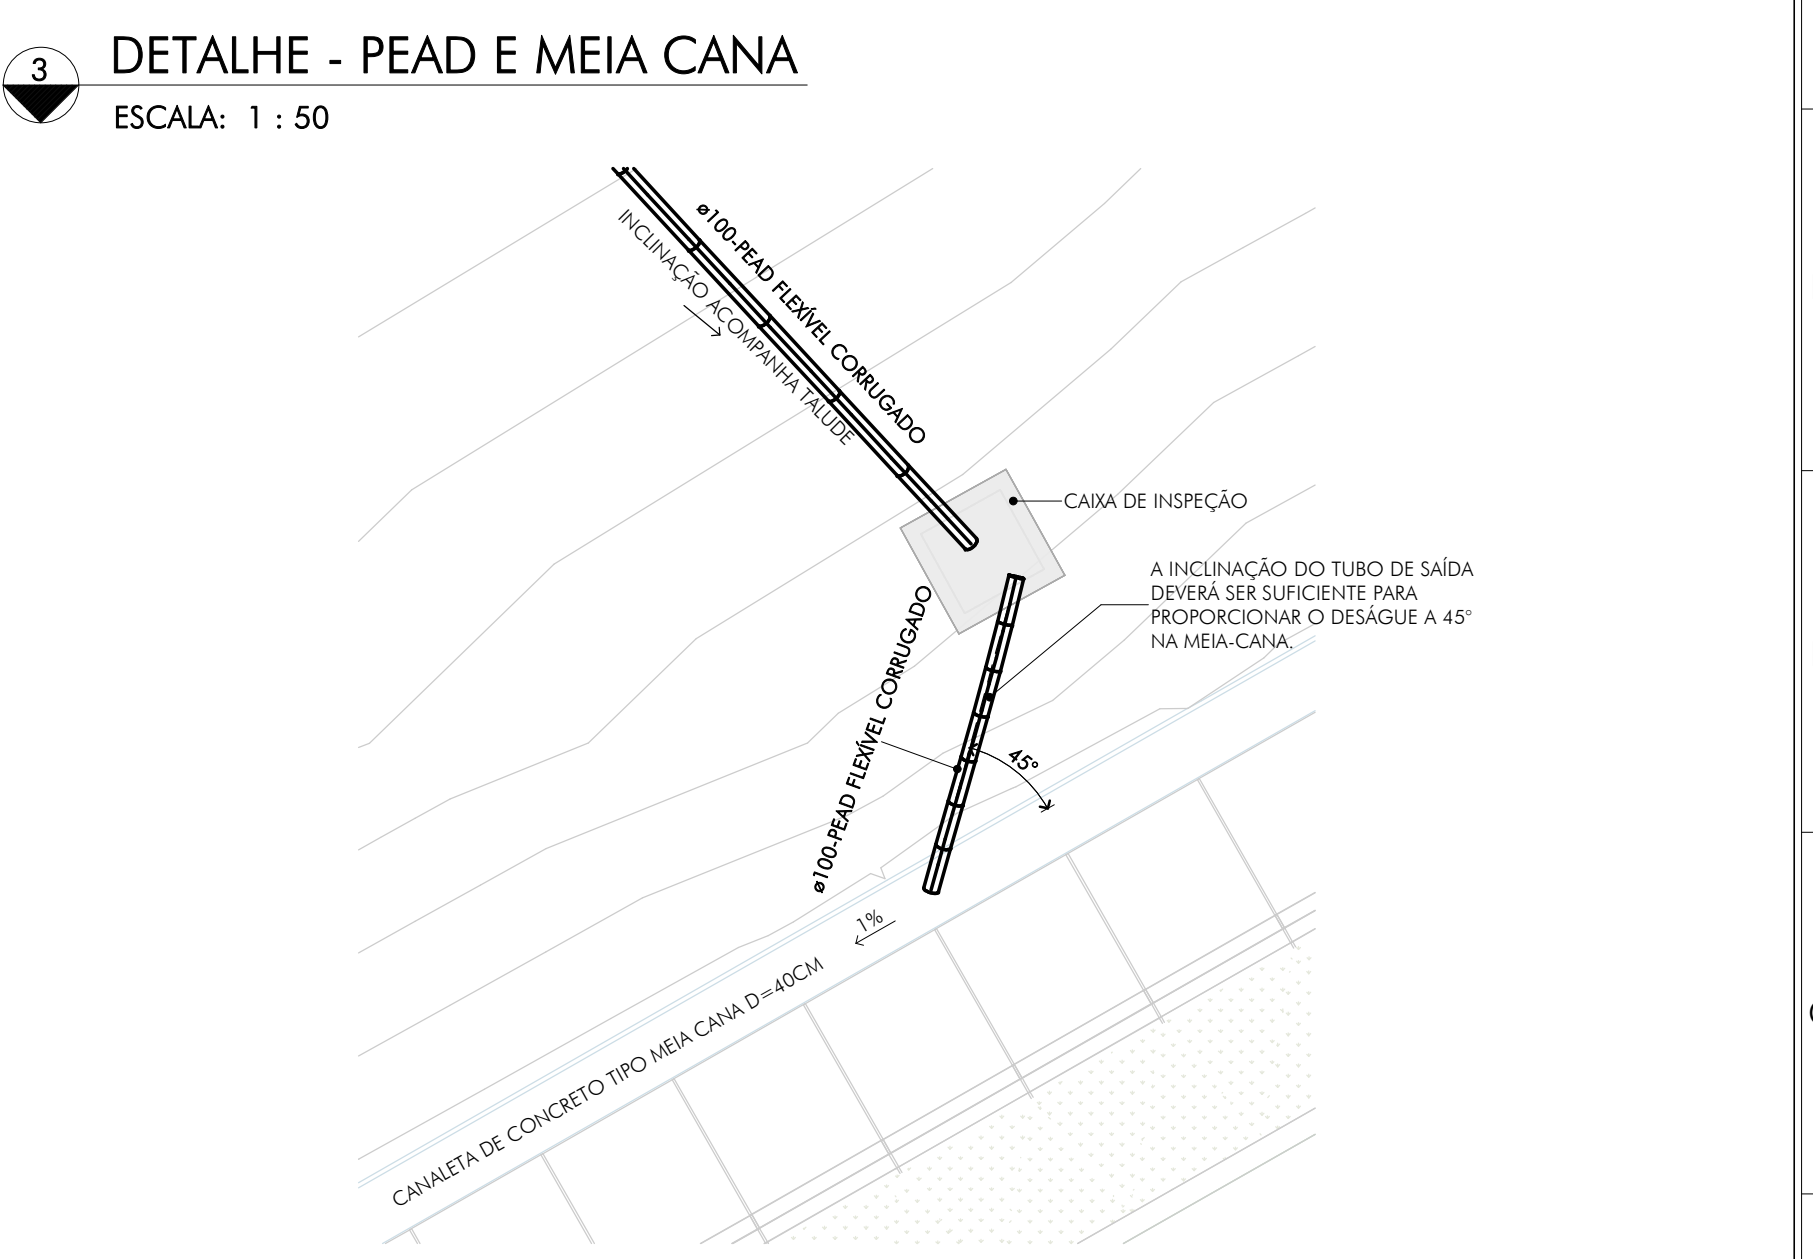
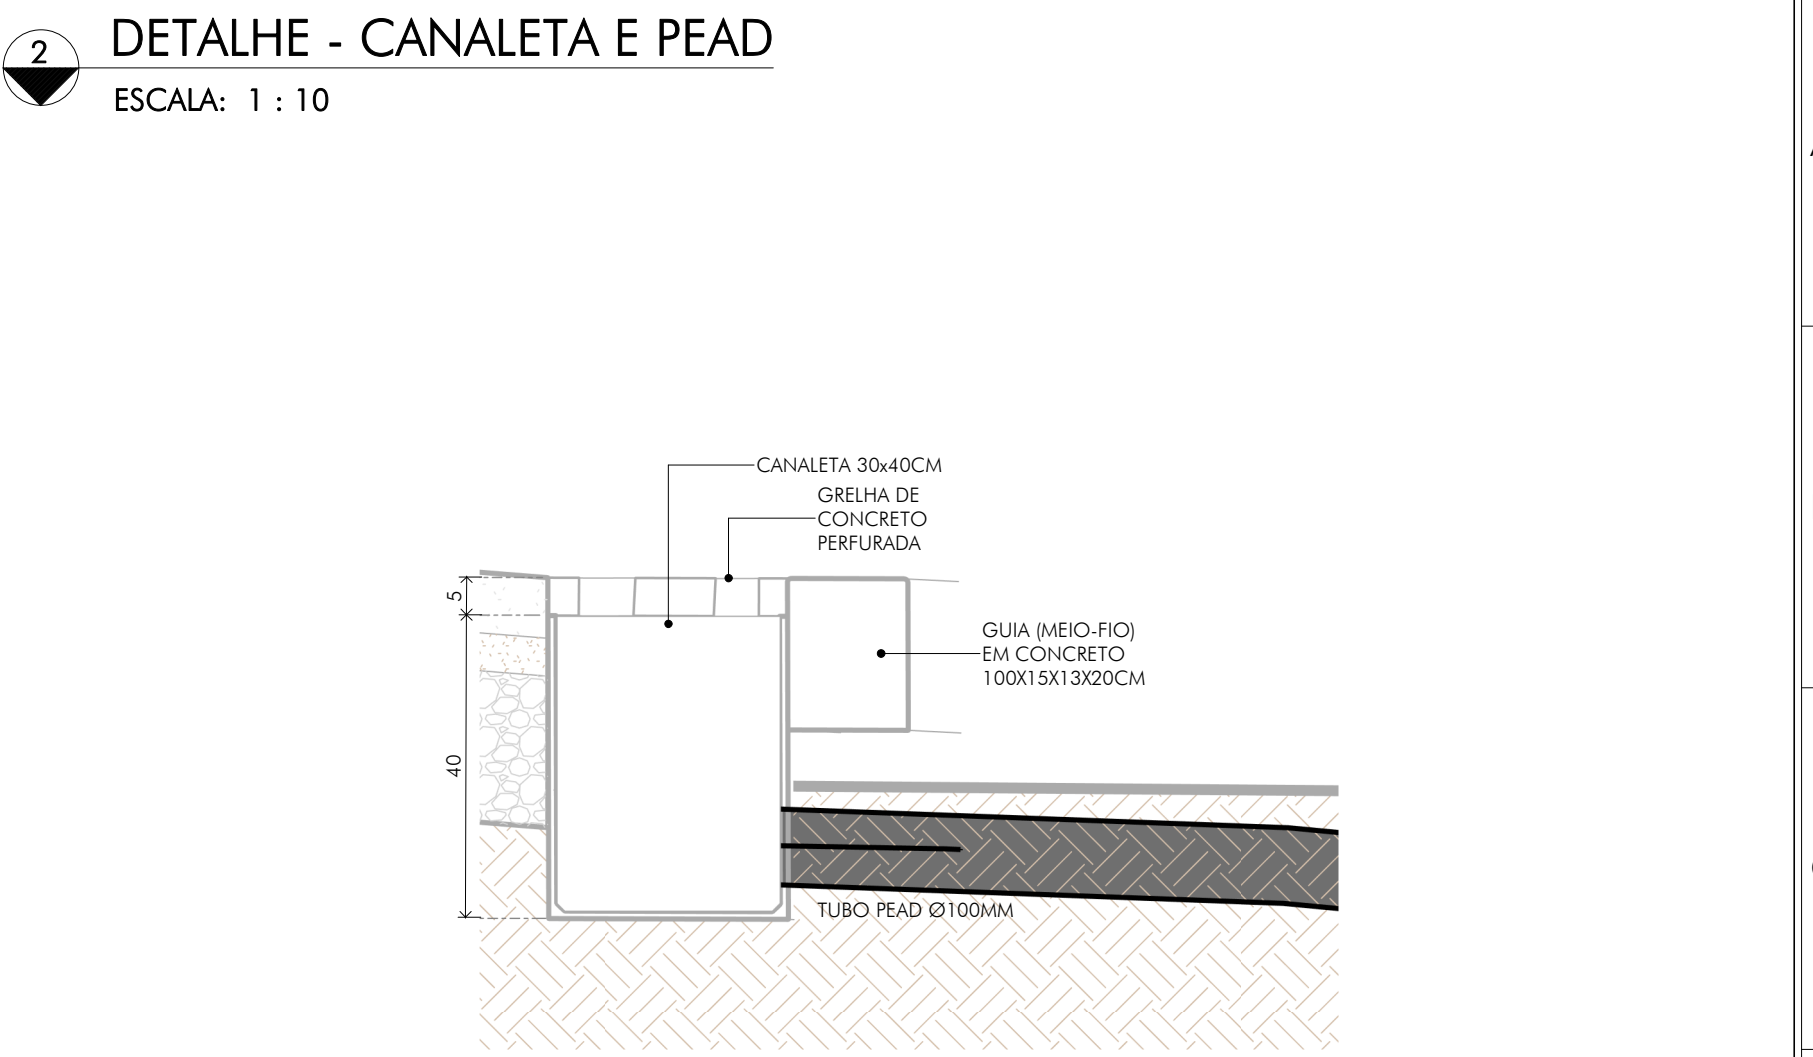


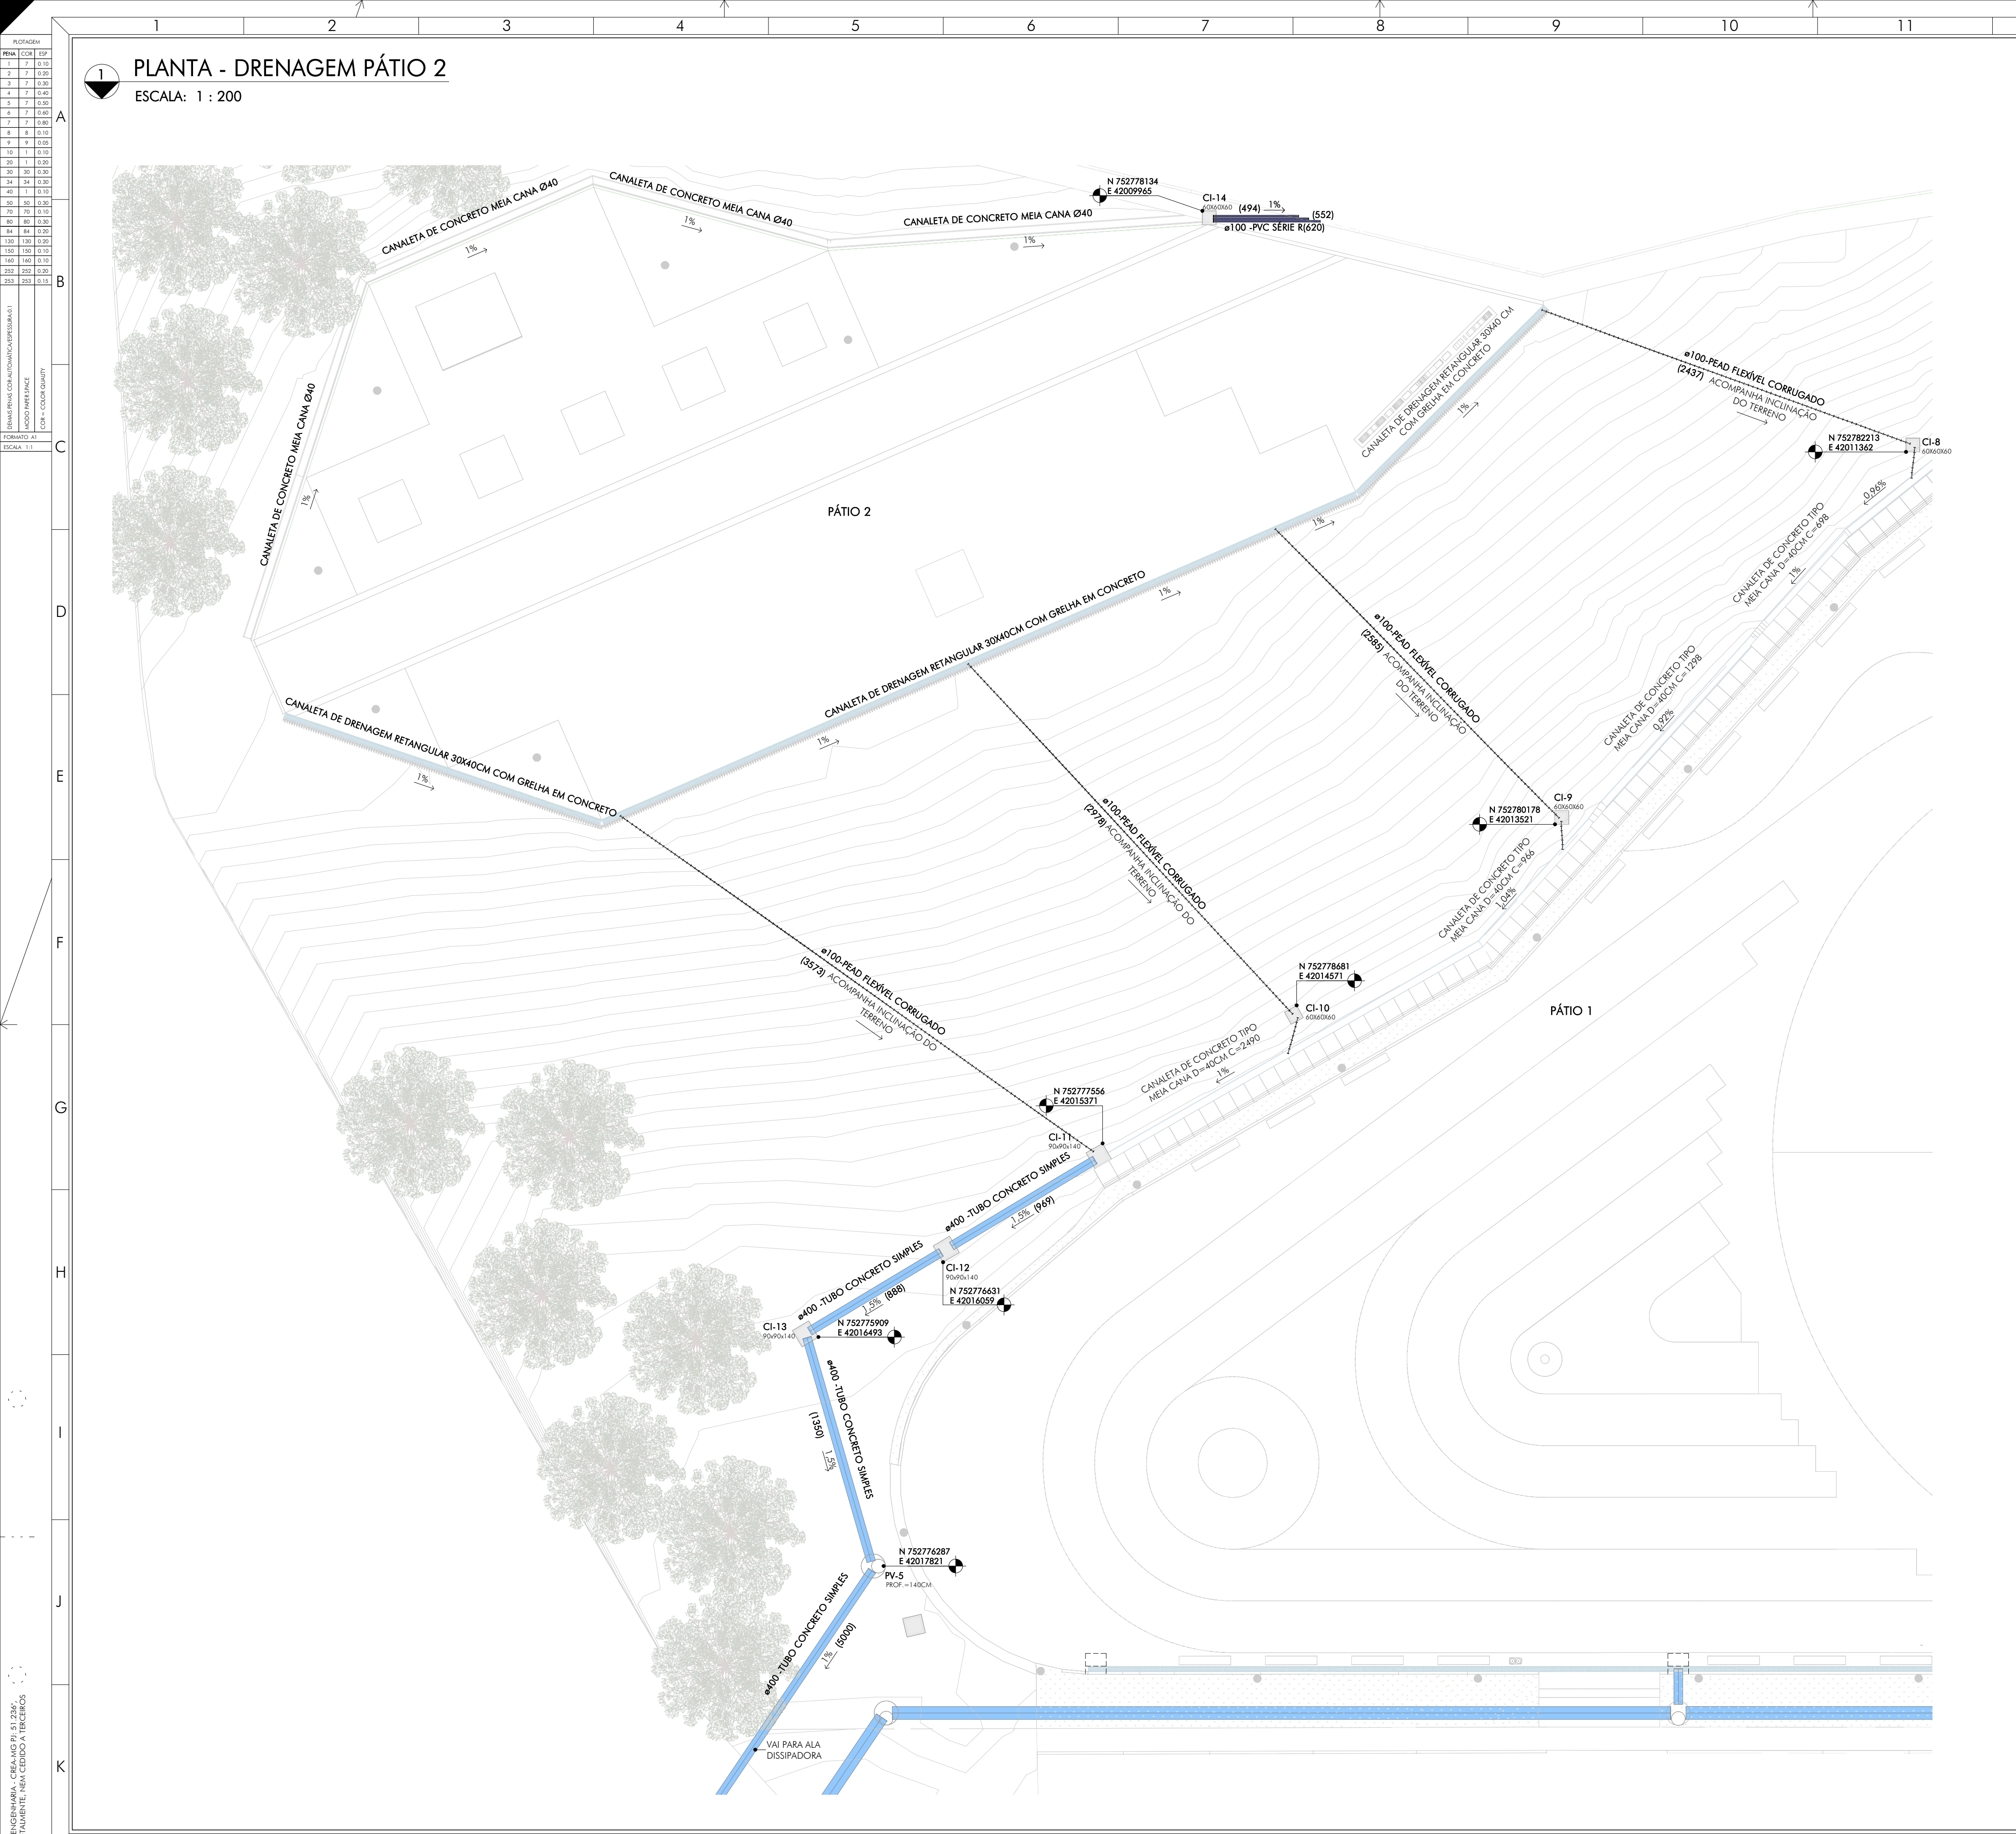

QUANTITATIVO TUBULAÇÃO PEAD		
DESCRIÇÃO	DN	COMPRIMENTO (M)
TUBO PEAD CORRUGADO FLEXÍVEL	100	121,40

QUANTITATIVO ESCAVAÇÃO TUBULAÇÃO PEAD	
DESCRIÇÃO	ESCAVAÇÃO (M³)
ESCAVAÇÃO - TUBO PEAD	14,57

QUANTITATIVO ESCAVAÇÃO COM ESCORAMENTO DE VALA	
LOCALIZAÇÃO	VOLUME (M³)
ESCAVAÇÃO CI-1 A CI-2	18,83
ESCAVAÇÃO CI-2 A CX-1	6,51
ESCAVAÇÃO CI-4 A CI-5	20,55
ESCAVAÇÃO CI-5 A PV-4	571,28
ESCAVAÇÃO CI-7 A ALA	66,39
ESCAVAÇÃO CI-8	2,75
ESCAVAÇÃO CI-9	2,75
ESCAVAÇÃO CI-10	2,75
ESCAVAÇÃO CI-11 A CI-13	63,84
ESCAVAÇÃO CI-13 A PV-5	27,96
ESCAVAÇÃO CX-1 A PV-1	51,46
ESCAVAÇÃO CX-2 A PV-3	9,86
ESCAVAÇÃO CX-3 A CI-6	3,59
ESCAVAÇÃO CX-4 A CI-5	4,39
ESCAVAÇÃO PV-1 A CI-4	137,49
ESCAVAÇÃO PV-4 A ALA	261,04
ESCAVAÇÃO PV-5 A ALA	71,02
TOTAL	1322,46

Documento assinado digitalmente
JULIA RAYANE GOMES DO CARMO LOIOLA
Data: 16/06/2026 20:14:17-0300
Verifique em <https://validar.jt.gov.br>

QUADRO DE REVISÕES:				
REVISÃO	REFERÊNCIA	DESCRIÇÃO	DATA	APPROVAÇÃO
1				
2				
3				
4				
5				
6				
7				
8				
9				
10				
11				
12				
13				
14				
15				
16				

LEGENDA:

TUBULAÇÃO DE ÁGUAS PLUVIAIS

DIÂMETRO (mm) → ø100 - PVC → MATERIAL

INCLINAÇÃO → 1% (613) → COMPRIMENTO (cm)

SENTIDO DO FLUXO

CI - CAIXA DE INSPEÇÃO

CX - CAIXA RETANGULAR COM GRELHA

PV - POÇO DE VISITA

DRENOS / TUBO PEAD FLEXÍVEL PERFORADO / TUBO PEAD FLEXÍVEL

OBSERVAÇÕES:				
6	7	8	9	10
11	12	13	14	15
16	17	18	19	20
21	22	23	24	25
26	27	28	29	30
31	32	33	34	35
36	37	38	39	40
41	42	43	44	45
46	47	48	49	50
51	52	53	54	55
56	57	58	59	60
61	62	63	64	65
66	67	68	69	70
71	72	73	74	75
76	77	78	79	80
81	82	83	84	85
86	87	88	89	90
91	92	93	94	95
96	97	98	99	100

CEL: +55 31 98766.8483
FONE: +55 35 3025.6092
A.T. R.P.

OBRA: PÁTIO DA FOGUEIRA

CLIENTE: Prefeitura Municipal de Cachoeira de Minas

TÍTULO: PROJETO DE DRENAGEM PLUVIAL PÁTIO 2 DETALHES E QUANTITATIVOS

AUTOR DO PROJETO: JULIA R. G. DO CARMO LOIOLA

DESENHO: JRGCL

DESENVOLVIDO POR: CHM-M1/DRE-00-03

DATA: 03/06

ESCALA: indicado

UNIDADE: centímetros

REVISÃO Nº: emissão

DATA: Mai 2026

REVISOR: CRossi

MG20265020587

284602MG

51.236/MG

CHM-M1-DRE-00-03

ESTE PROJETO É DE PROPRIEDADE DA ICTHUS ENGENHARIA - CREA-MG nº 51.236/0 - NÃO FORNECER SEM COTAR PREÇO OU TOTALMENTE, SEM CÉDULO A TERCEIROS. SINA PERMANENTE E CÉDULO A TERCEIROS.