


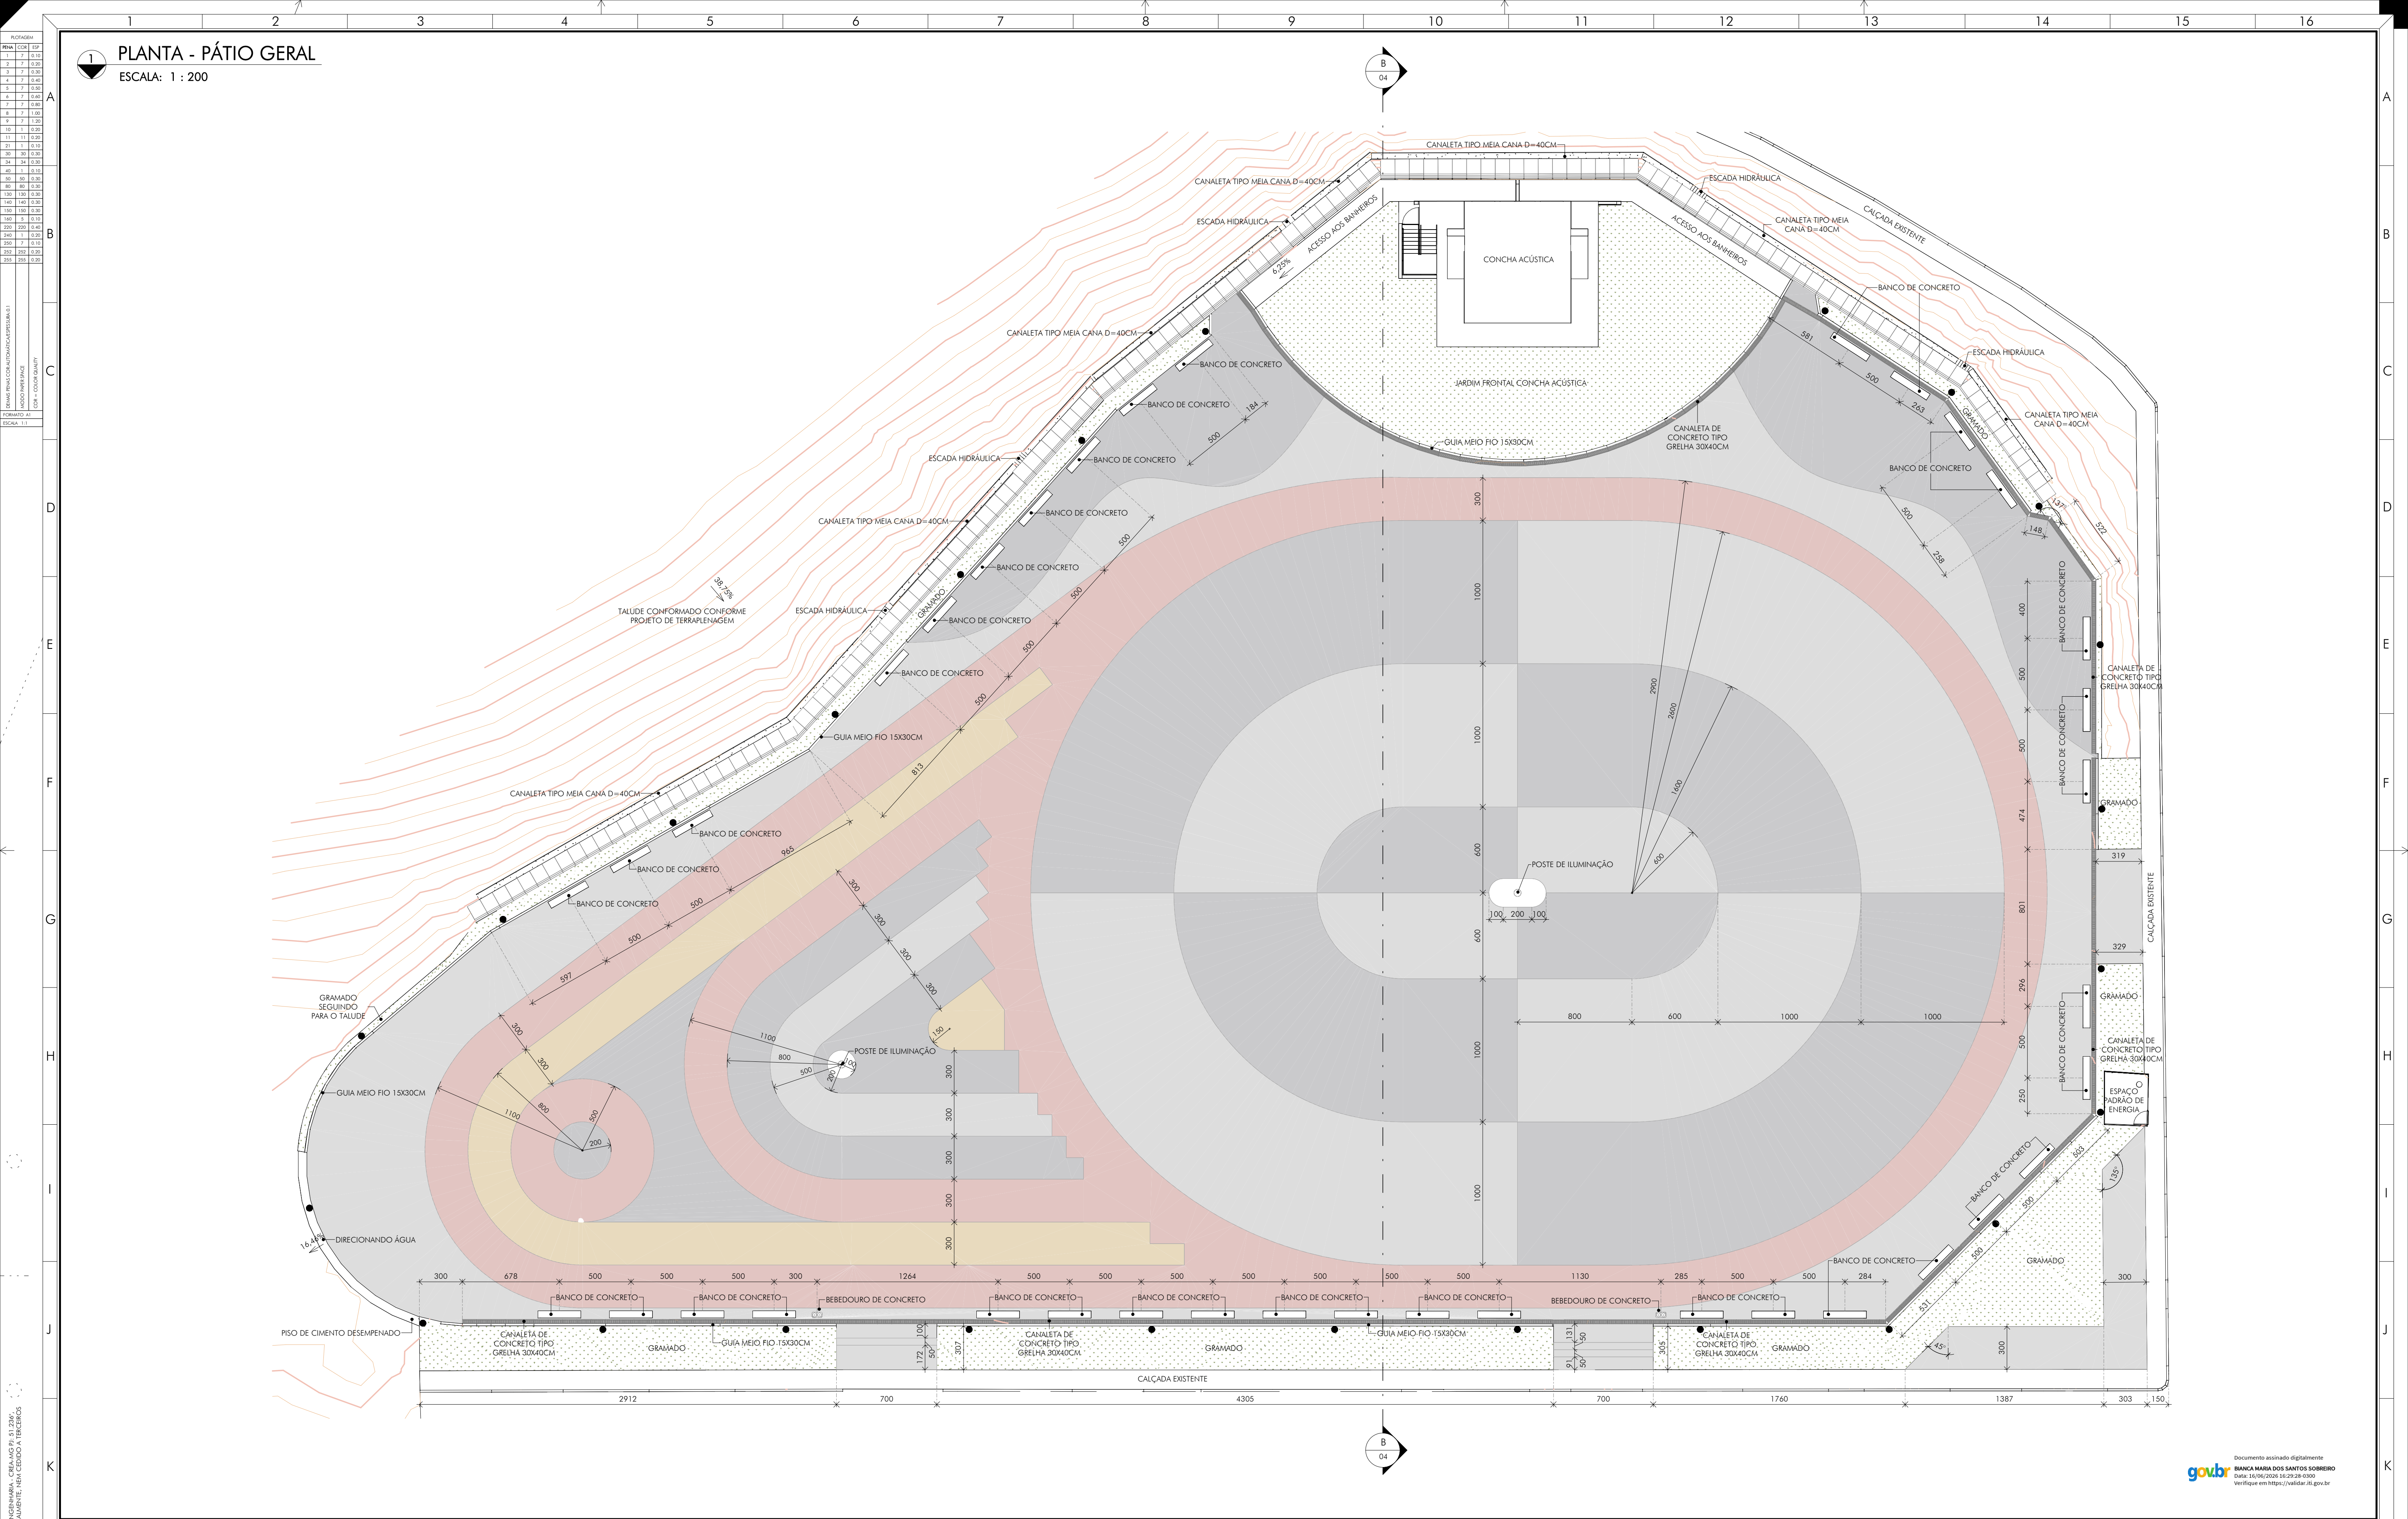

QUADRO DE REVISÕES:				OBSERVAÇÕES:								LEGENDA:								PÁGIO DA FOGUEIRA										03/05																																	
												α XX α - Nº DO DETALHE XX - Nº DA FOLHA α XX α - NOME DO DETALHE XX - Nº DA FOLHA								icTHUS ENGENHARIA CEL: +55 31 98766 8483 FONE: +55 35 3025 6092 A.T. N.º: MG20265019986 EMAIL: icthusestudo@gmail.com eng.carlosalmeida@gmail.com CLIENTE: Prefeitura Municipal de Cachoeira de Minas TÍTULO: PROJETO ARQUITETÔNICO GERAL PÁTIO 1 - PARQUE PLANTA AUTOR DO PROJETO: BIANCA M. S. SOBREIRO DESENHO Nº: BMSS/CHM-M1/ARQ/GER/00-03 ESCALA: indicado UNIDADE: centímetros DATA: Abr.2026 REVISOR: C.Rossi	
REVISÃO				REFERÊNCIA				DESCRIÇÃO				DATA				APROVAÇÃO	
1				2				3				4				5				6				7				8				9				10				11				12				13				14				15				A1			