




PROJETO ARQUITETÔNICO - CONSTRUÇÃO DA ESCOLA MUNICIPAL MAÇARANDUBA
ESCALA INDICADA

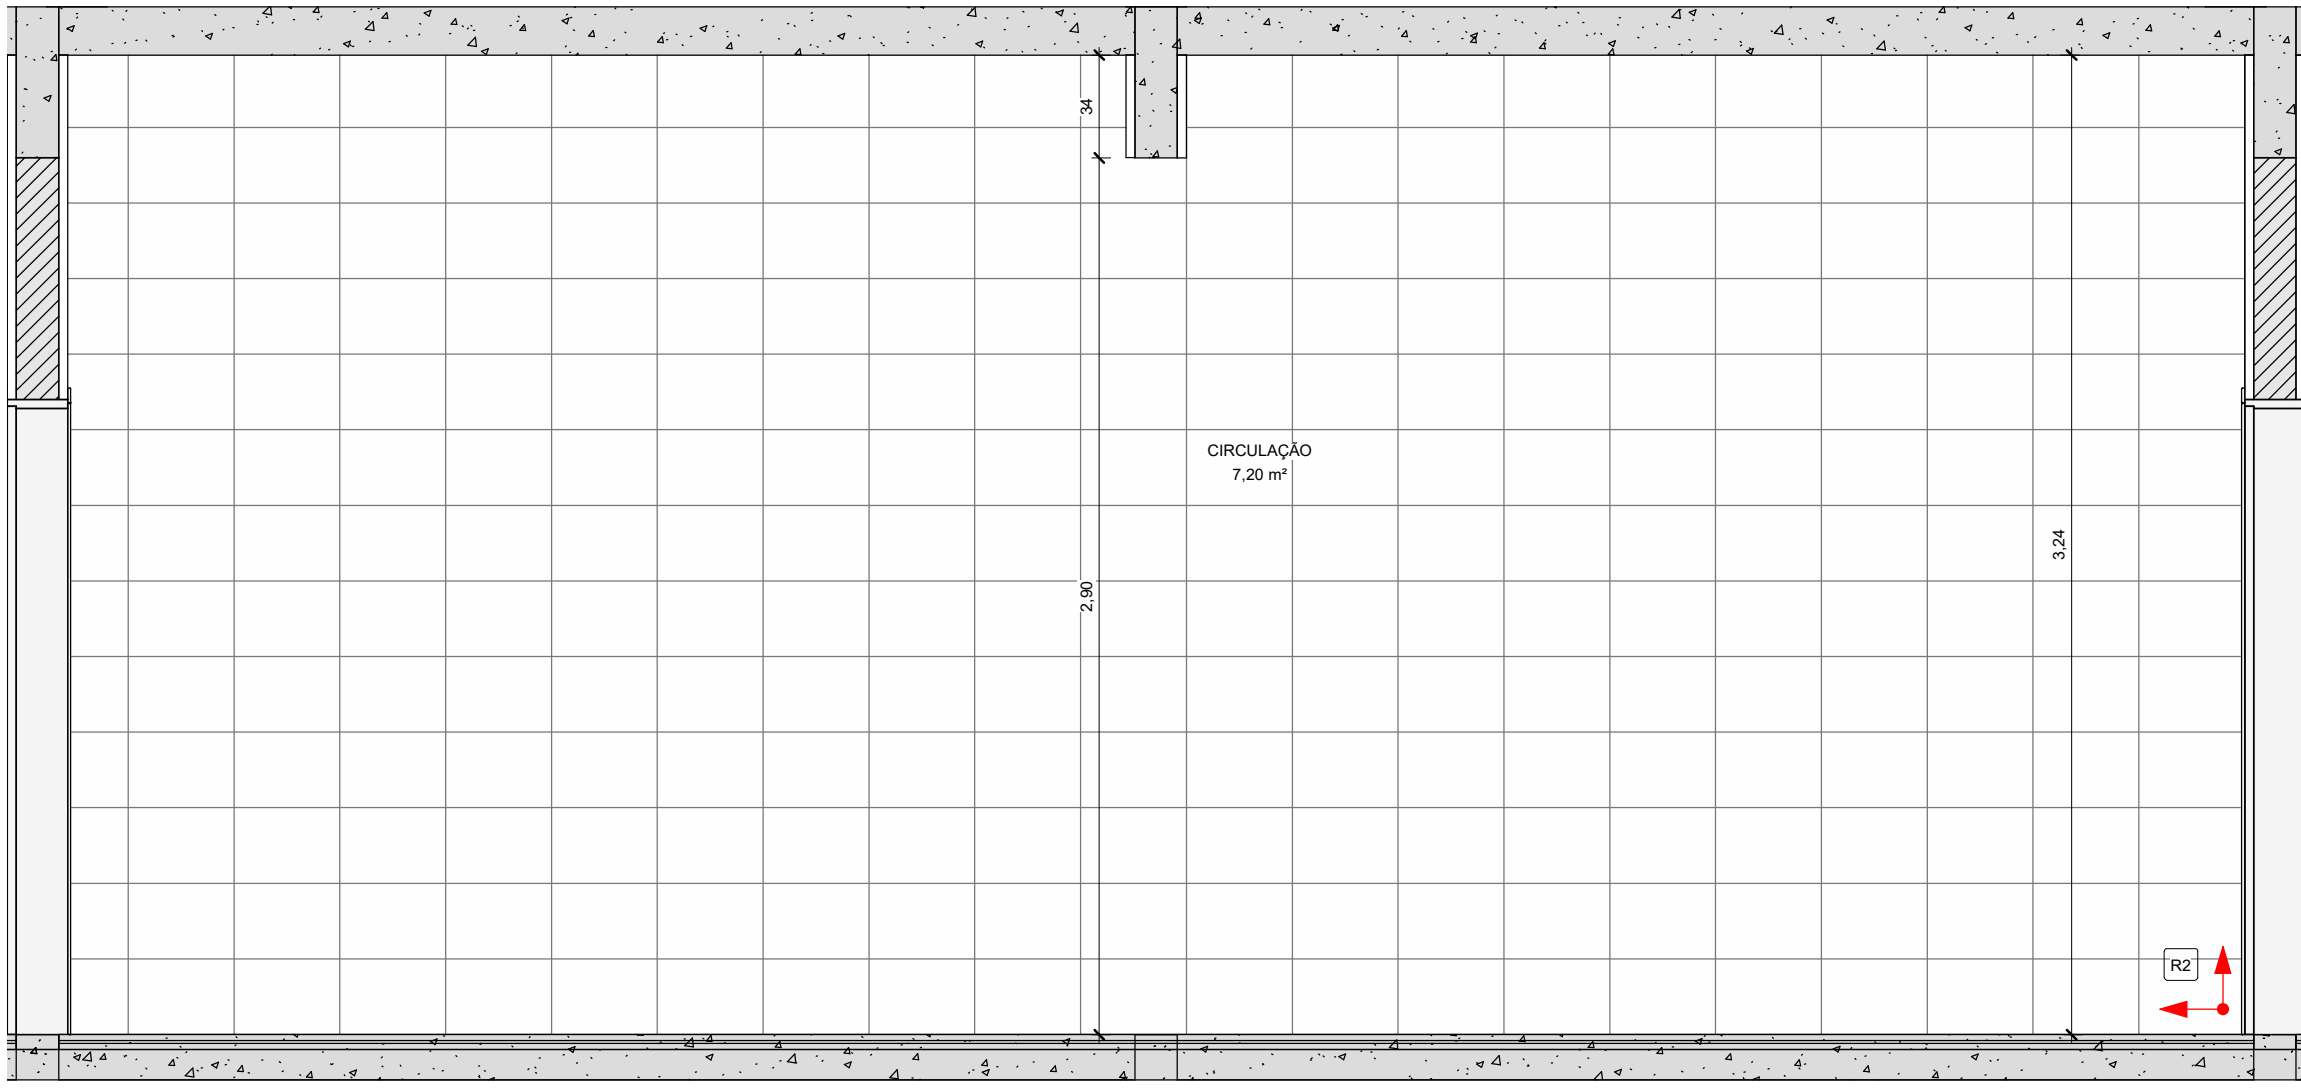


1 PAGINAÇÃO CIRCULAÇÃO (COZINHA) - VISTA 1
1 : 25

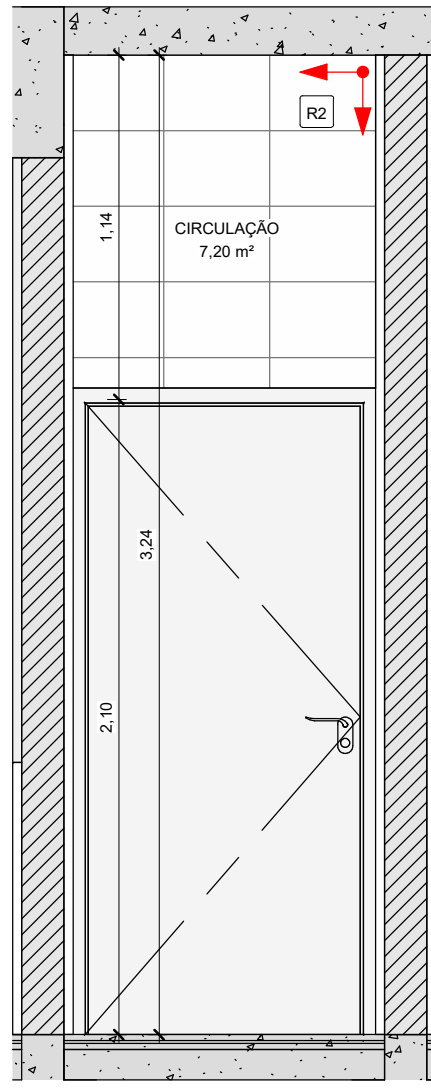


2 PAGINAÇÃO CIRCULAÇÃO (COZINHA) - VISTA 2
1 : 25

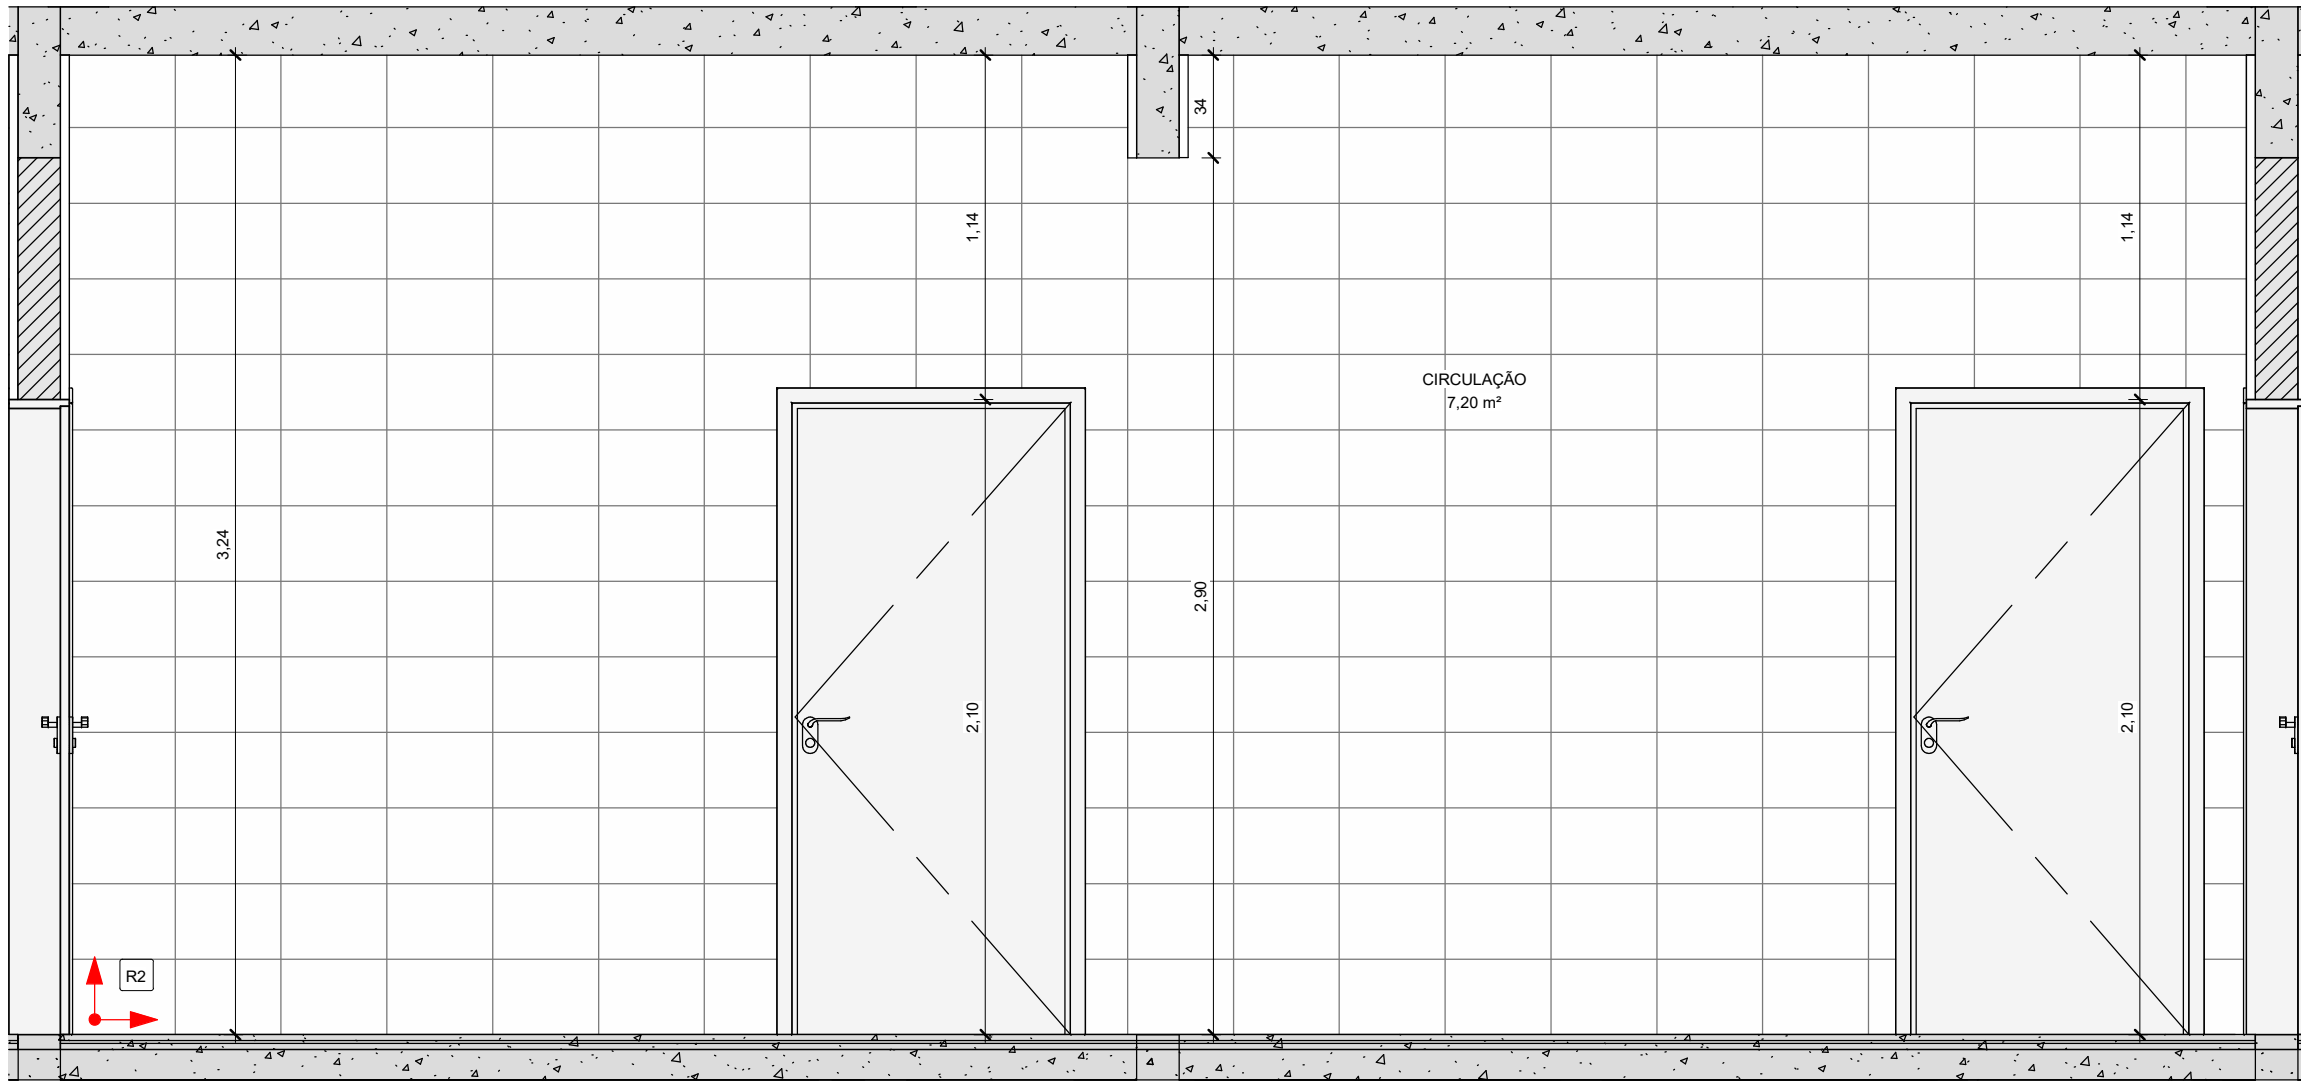


3 PAGINAÇÃO CIRCULAÇÃO (COZINHA) - VISTA 3
1 : 25

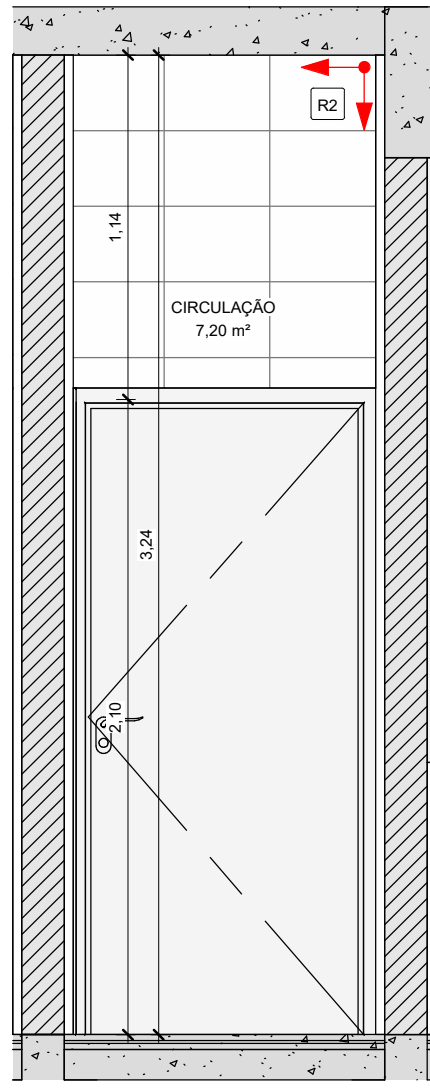


4 PAGINAÇÃO CIRCULAÇÃO (COZINHA) - VISTA 4
1 : 25

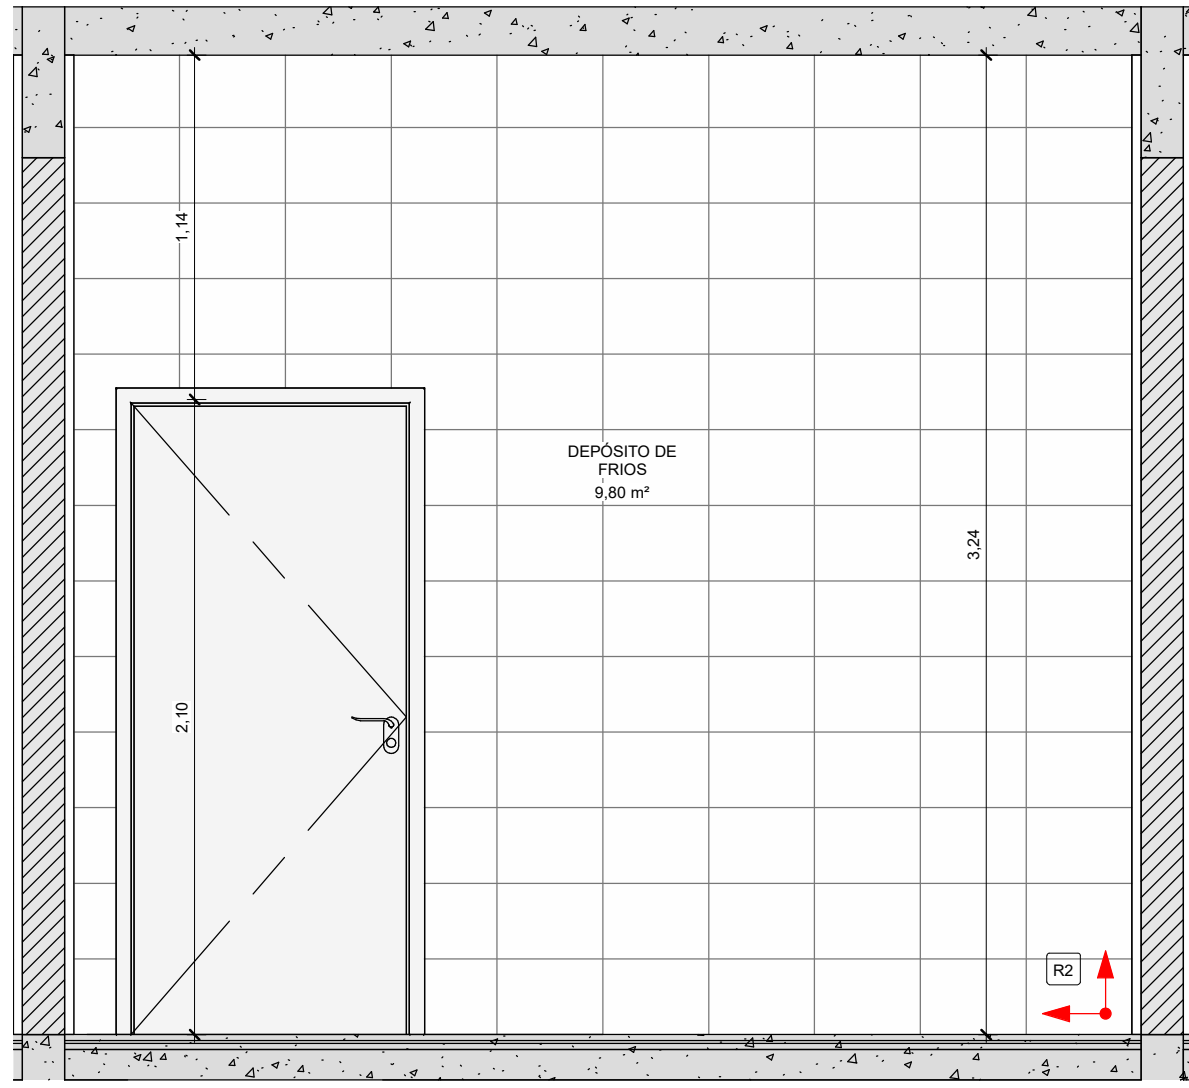


5 PAGINAÇÃO DEPÓSITO DE FRIOS - VISTA 1
1 : 25

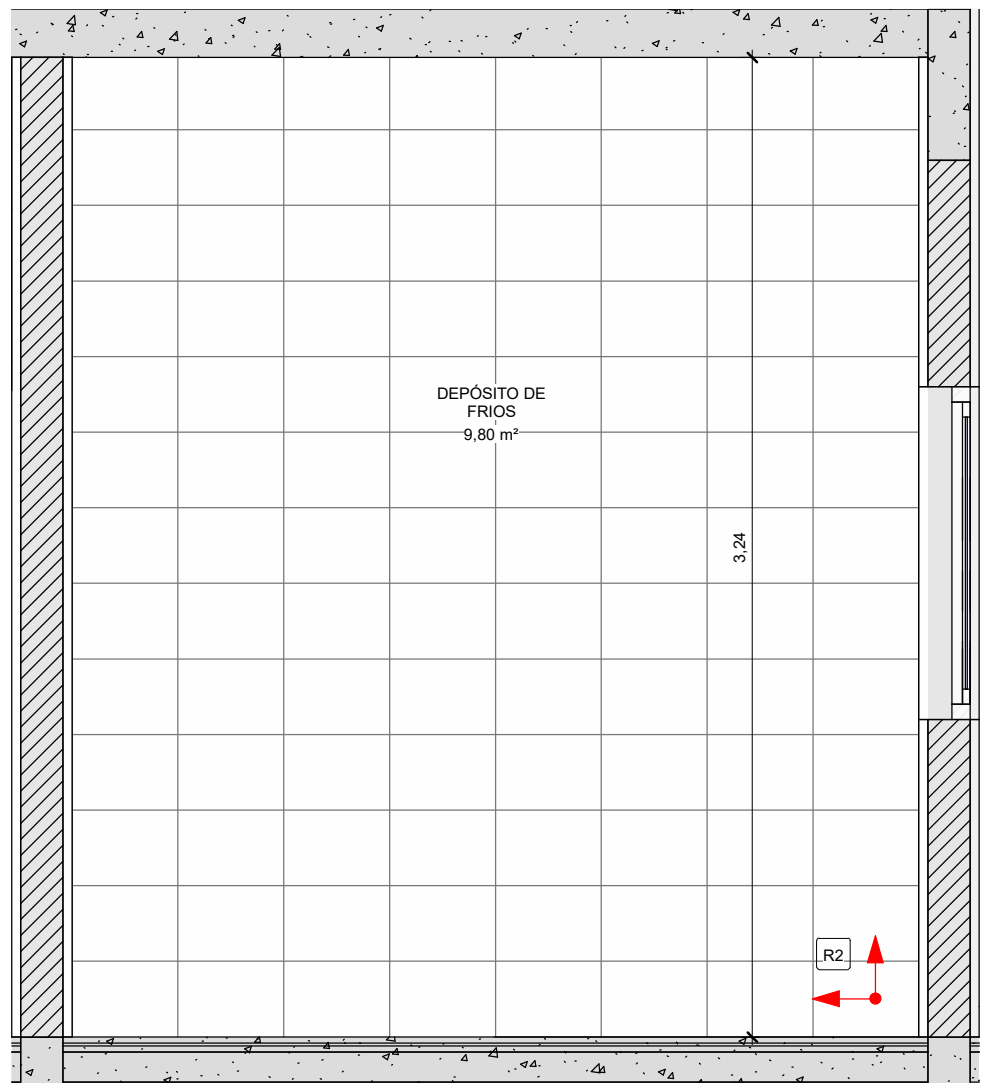


6 PAGINAÇÃO DEPÓSITO DE FRIOS - VISTA 2
1 : 25

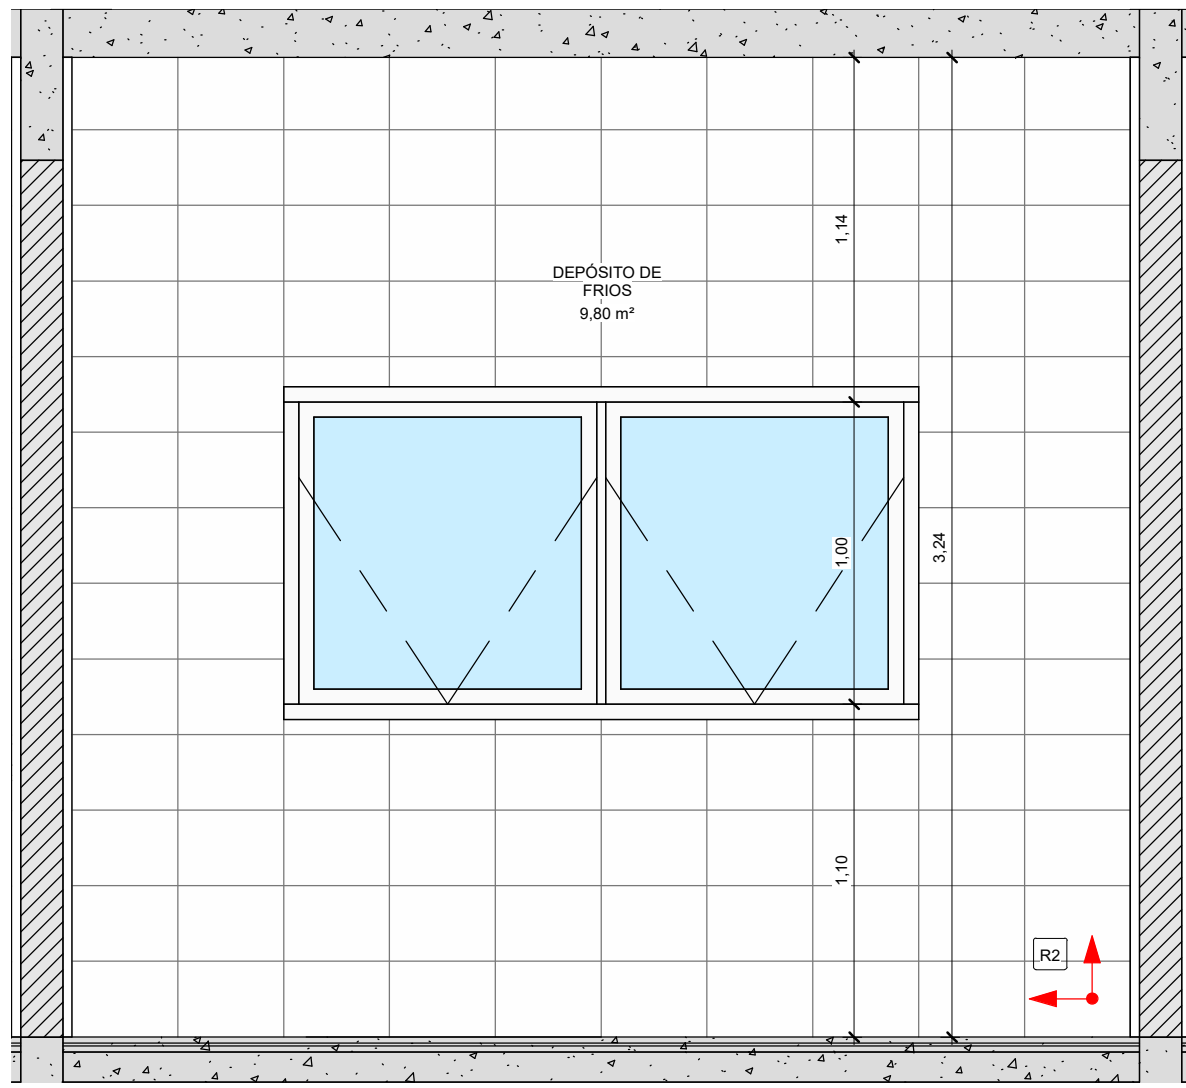


7 PAGINAÇÃO DEPÓSITO DE FRIOS - VISTA 3
1 : 25

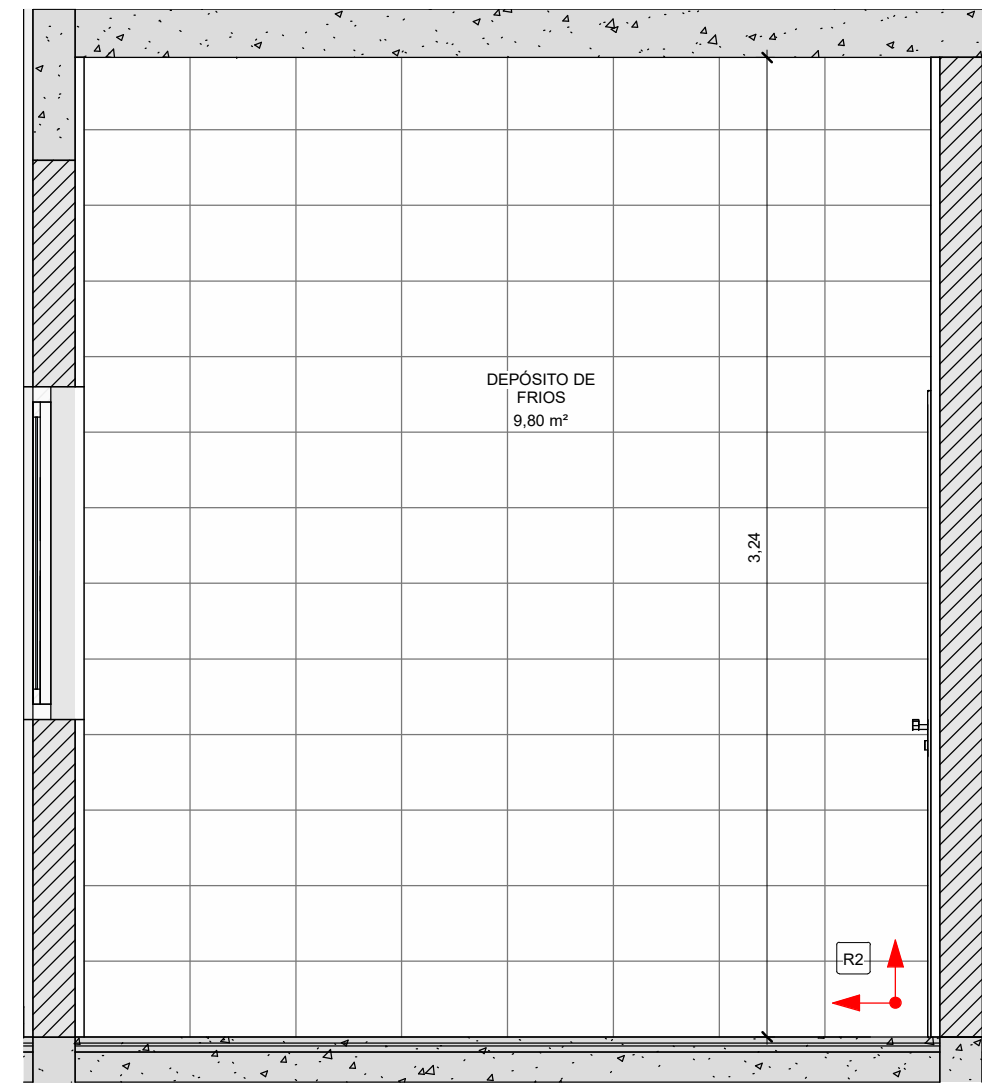


8 PAGINAÇÃO DEPÓSITO DE FRIOS - VISTA 4
1 : 25

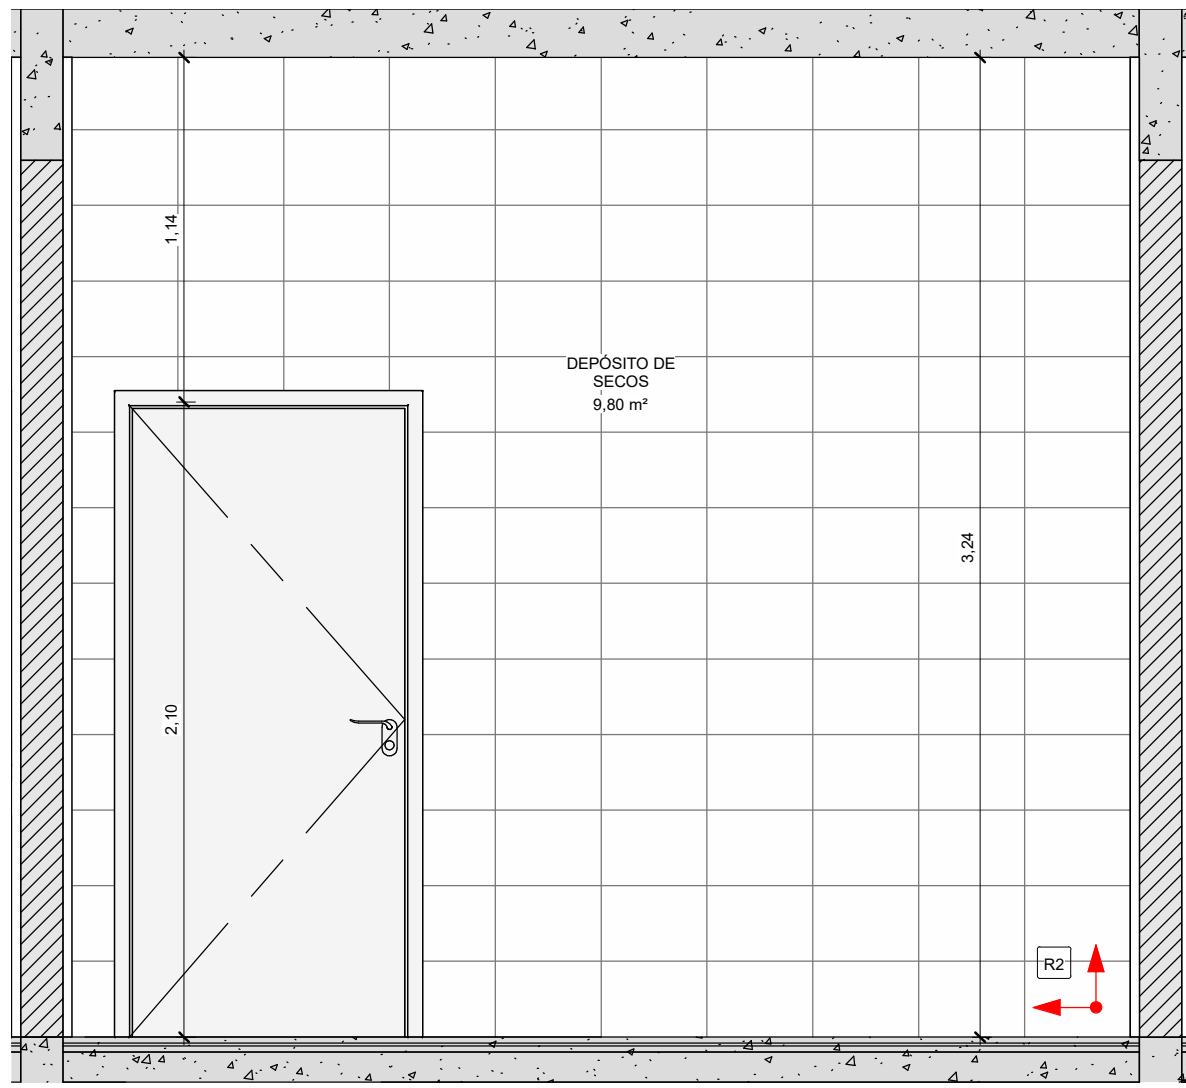


9 PAGINAÇÃO DEPÓSITO DE SECOS -VISTA 1
1 : 25

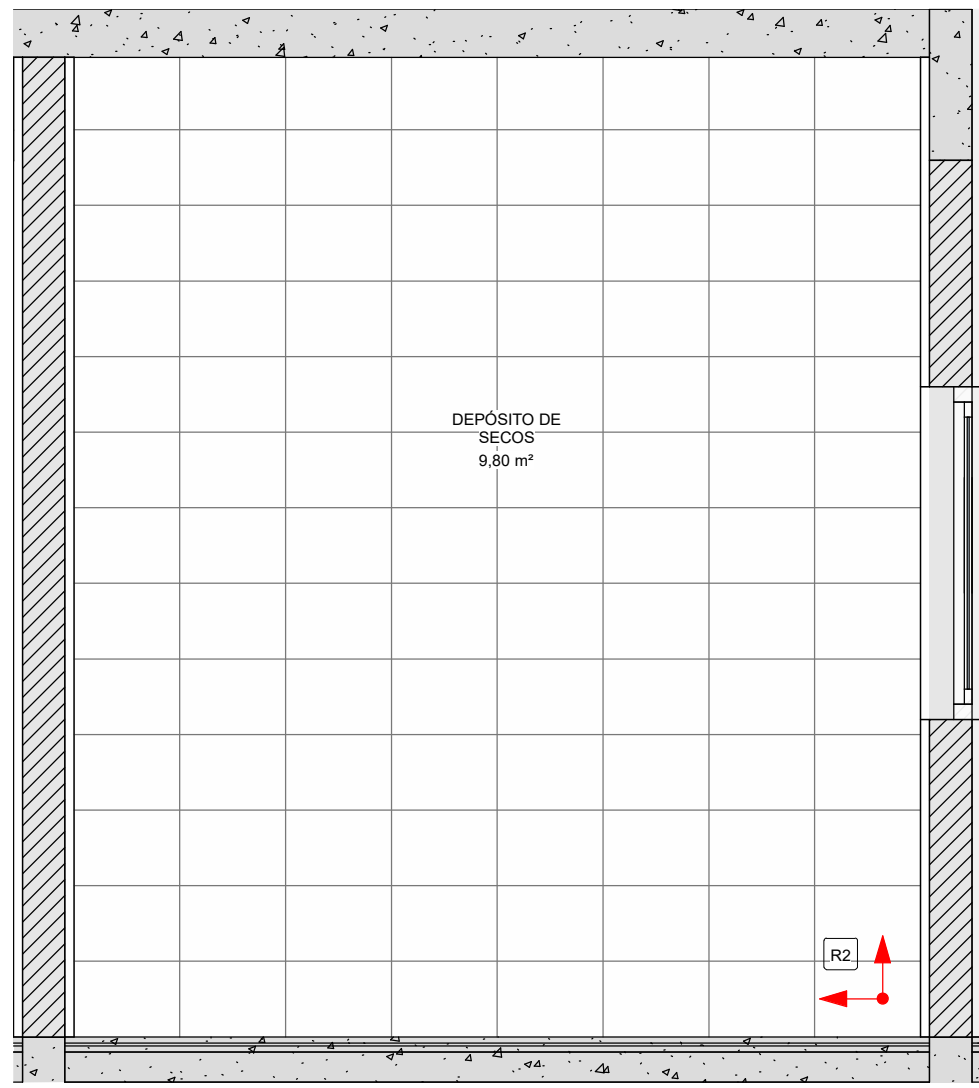


10 PAGINAÇÃO DEPÓSITO DE SECOS -VISTA 2
1 : 25

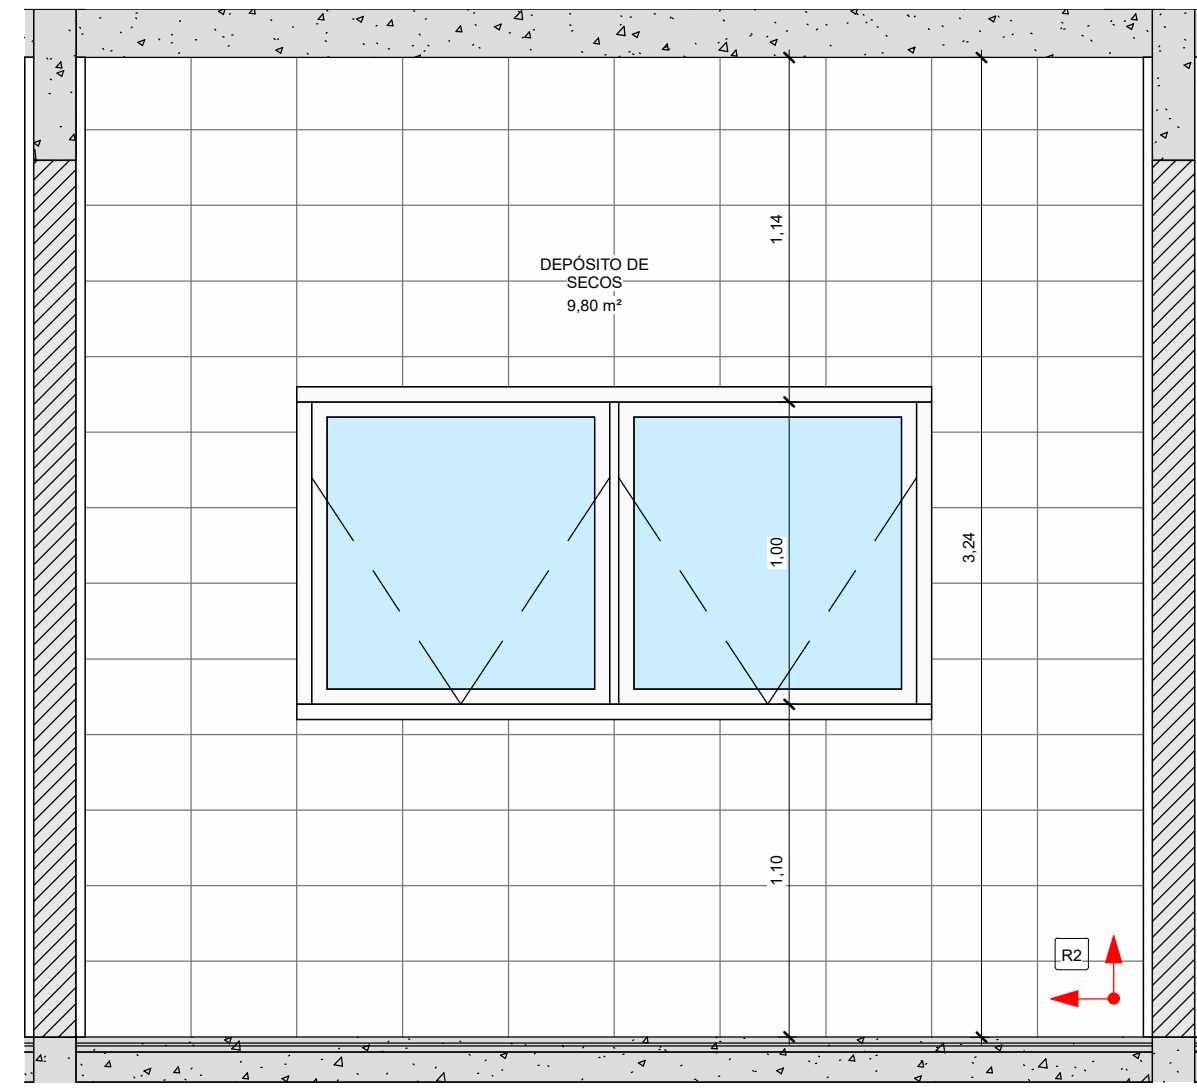


11 PAGINAÇÃO DEPÓSITO DE SECOS -VISTA 3
1 : 25

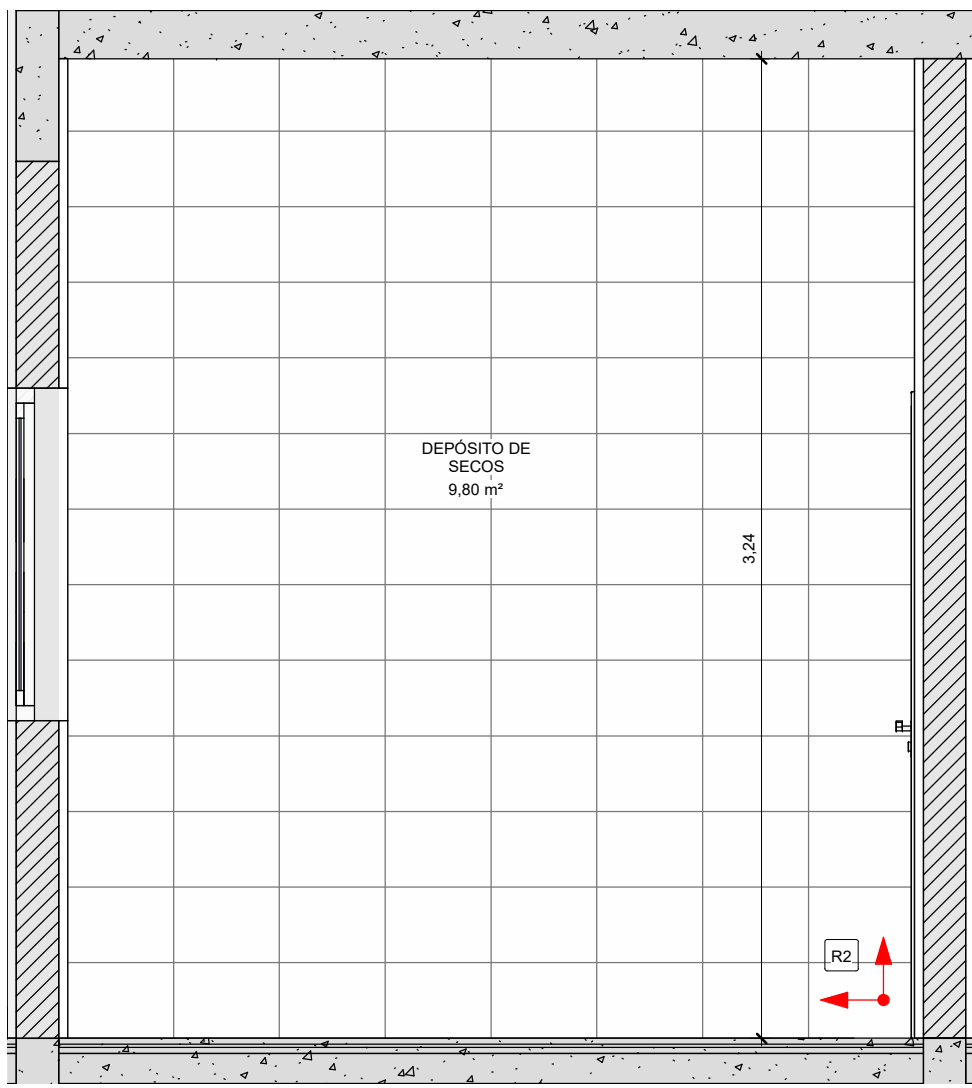


12 PAGINAÇÃO DEPÓSITO DE SECOS -VISTA 4
1 : 25

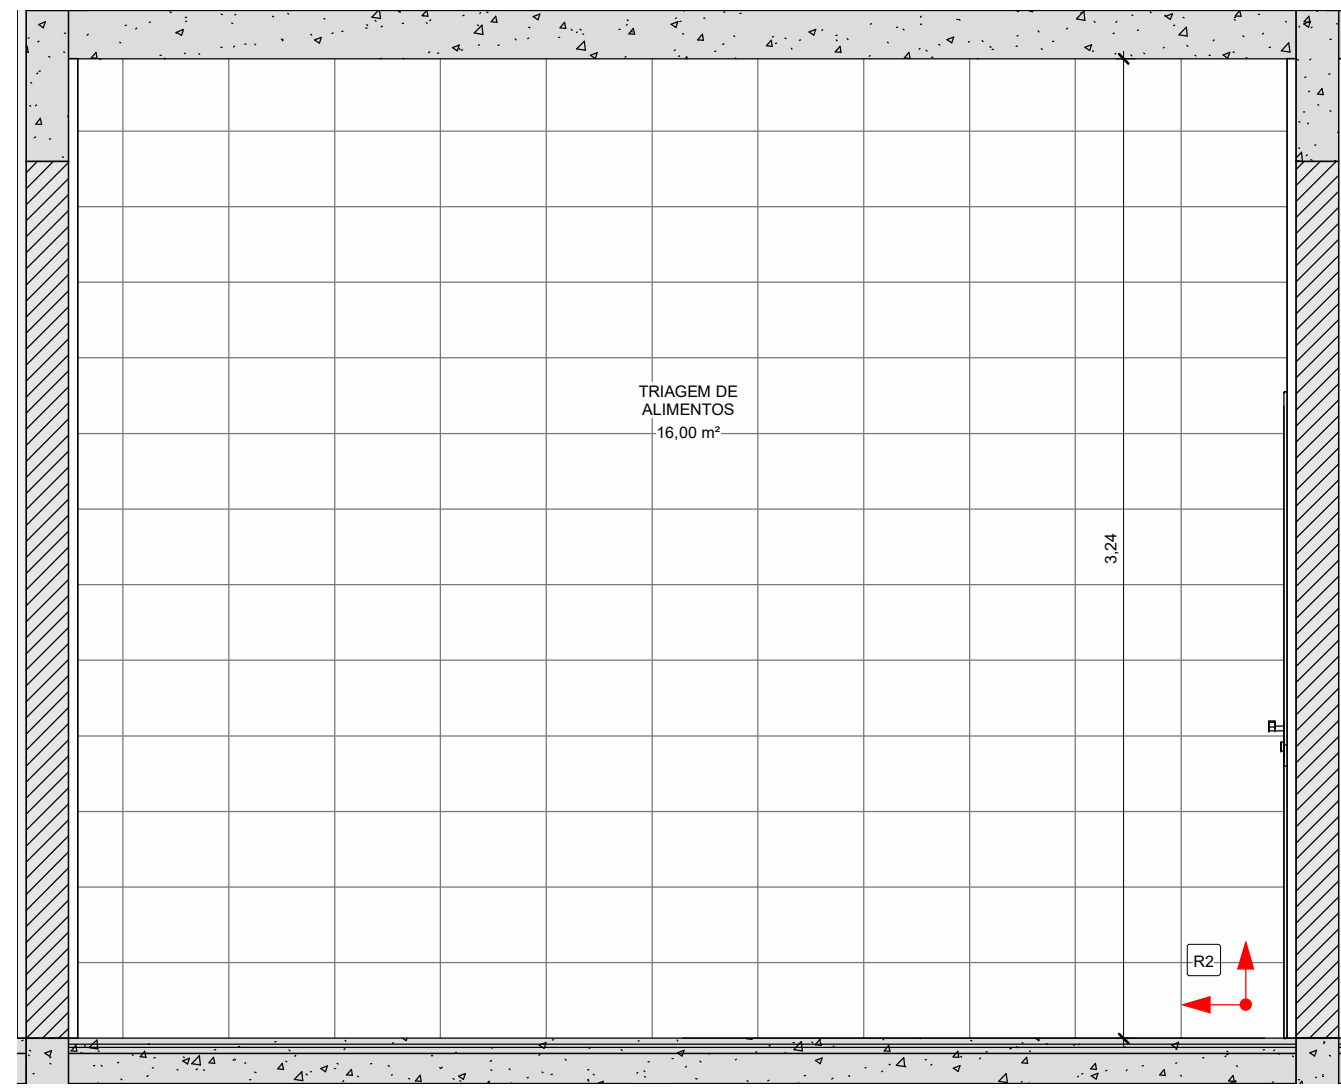


13 PAGINAÇÃO TRIAGEM DE ALIMENTOS - VISTA 1
1 : 25

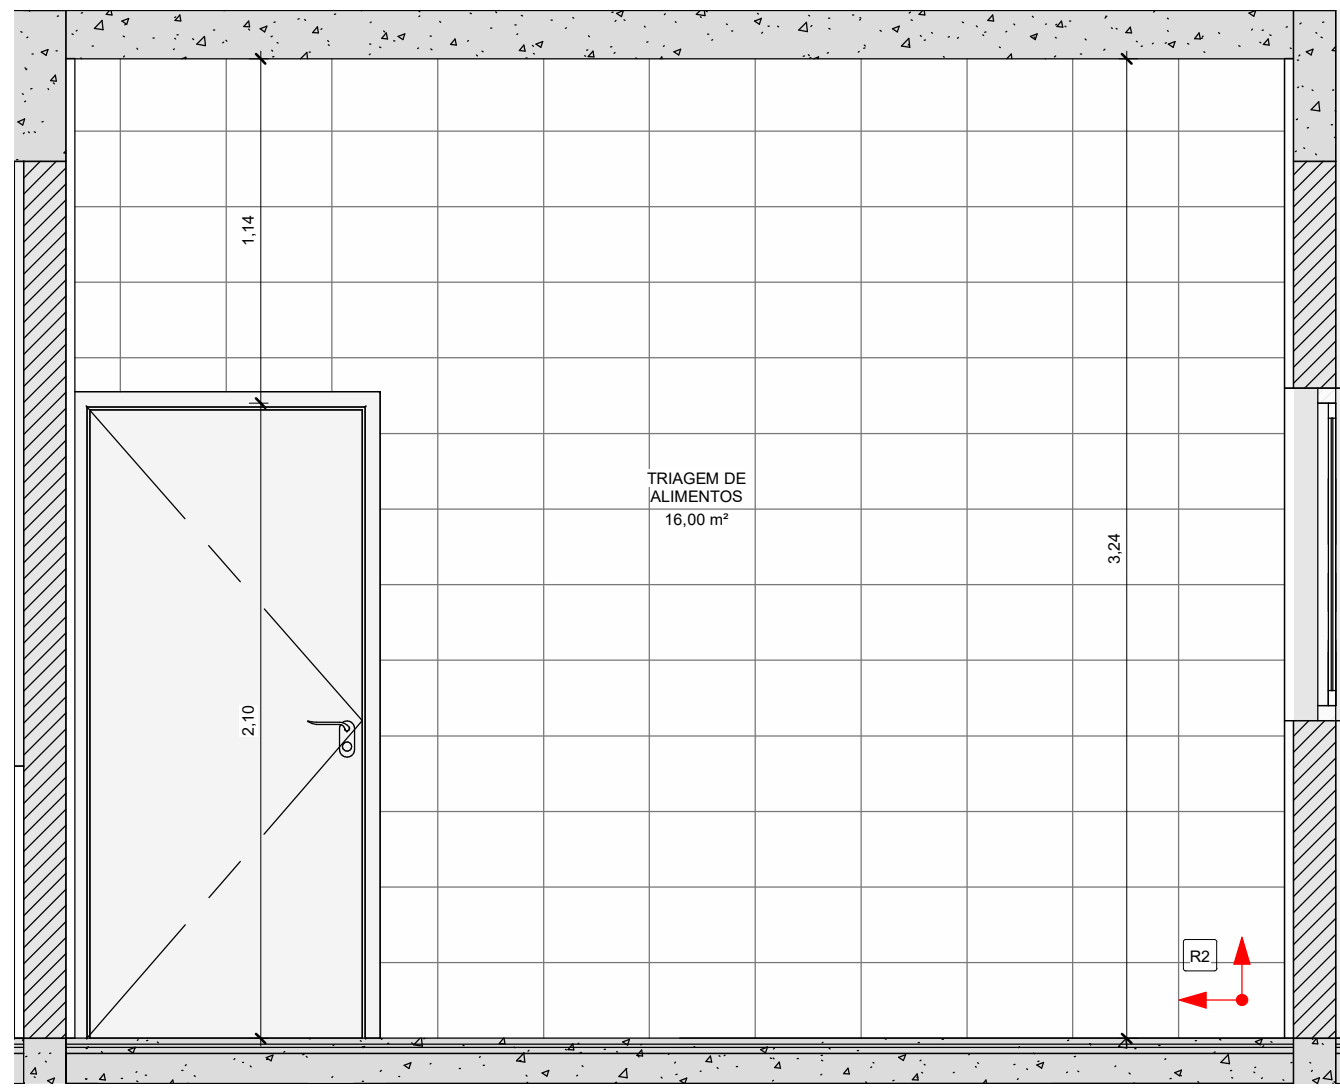

14 PAGINAÇÃO TRIAGEM DE ALIMENTOS - VISTA 2
1 : 25

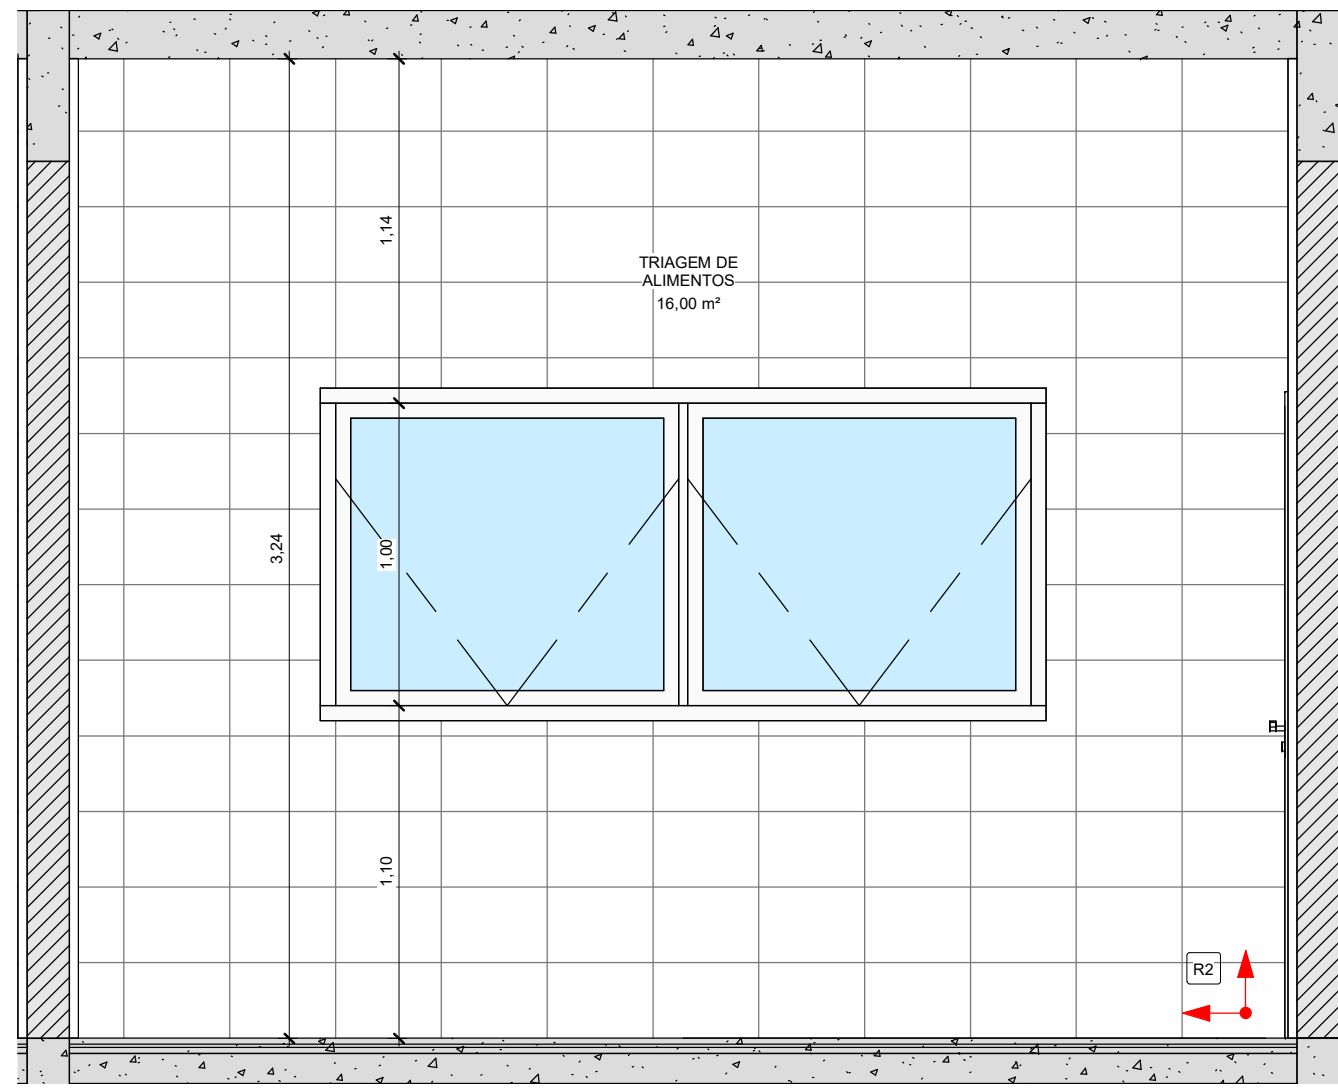

15 PAGINAÇÃO TRIAGEM DE ALIMENTOS - VISTA 3
1 : 25

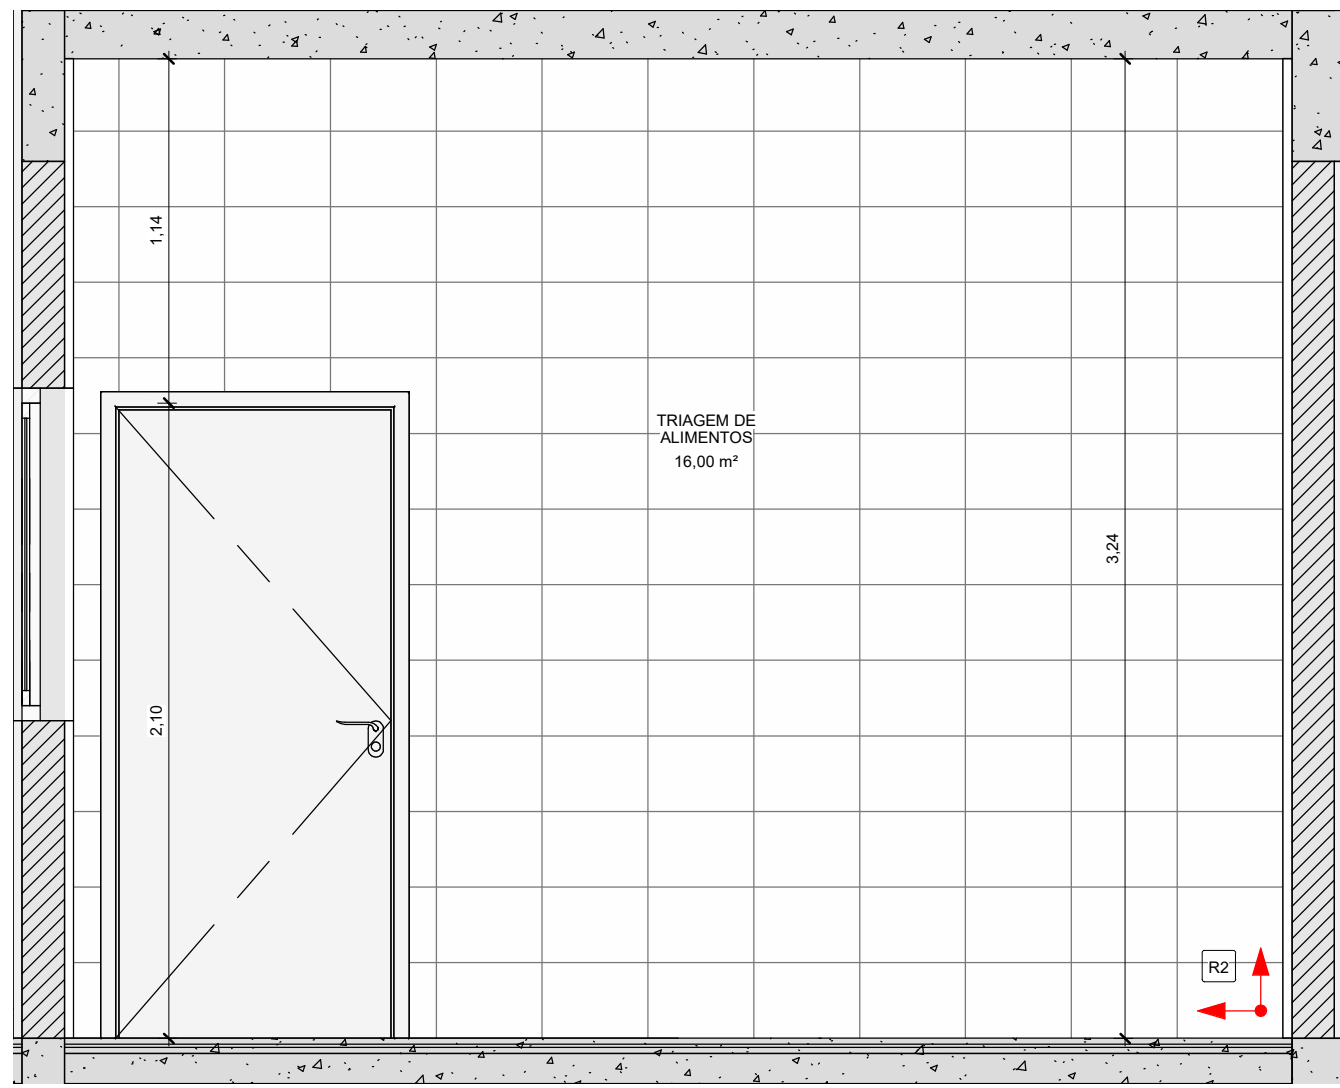

16 PAGINAÇÃO TRIAGEM DE ALIMENTOS - VISTA 4
1 : 25

NOTAS:
- MEDIDAS E NÍVEIS EM METROS;
- VERIFICAR DETALHES CONSTRUTIVOS PERTINENTES NO MEMORIAL DESCRITIVO;
- ALTERAÇÕES NESTE PROJETO SOMENTE COM AUTORIZAÇÃO EXPRESSA DA FISCALIZAÇÃO E DA EMPRESA PROJETISTA;
REFERÊNCIAS:
- PLANILHA DE QUANTITATIVOS;
- MEMORIAL DESCRITIVO E ESPECIFICAÇÕES TÉCNICAS.

REV. 01	30/10/24	REVISÃO DO PROJETO COMPLETO	DAC
REV. 00	28/04/24	EMIÇÃO INICIAL	DAC
REVISÃO	DATA	DESCRIÇÃO	RESP.
 Prefeitura Municipal de Pouso Alegre			
PROJETO		COORDENAÇÃO DE PROJETOS	
 Rua Cel. Joaquim Francisco, 341, Bairro Varginha CEP: 37501-052 - Itajubá / MG Tel: (35) 2143-9087 www.dacengenharia.com.br		RAFAEL BARBORA CARREIRA CAU: 00A156411-5 RESPONSÁVEL TÉCNICO	
EMPENHAMENTO		ALOISIO CAETANO FERREIRA CREA: MG-97.132/D	
CONSTRUÇÃO DA ESCOLA MUNICIPAL MAÇARANDUBA			
ENDEREGO		DISCIPLINA	
ESTR. MASSARANDUBA, SÃO JOSÉ DO PANTANO POUSO ALEGRE - MINAS GERAIS		ARQUITETÔNICO	
ASSUNTO		FASE DO PROJETO	
BLOCO ADMINISTRATIVO - PAGINAÇÃO DE AZULEJO		EXECUTIVO	
DATA INICIAL		FOLHAS Nº	
26/04/2024		03/20	
ESCALA	REVISÃO	ARQUIVO	
INDICADA	R01	DAC-PMPA-EMMA-PE-ARQ-R01.RVT	