




PROJETO ARQUITETÔNICO - CONSTRUÇÃO DA ESCOLA MUNICIPAL MAÇARANDUBA
ESCALA INDICADA

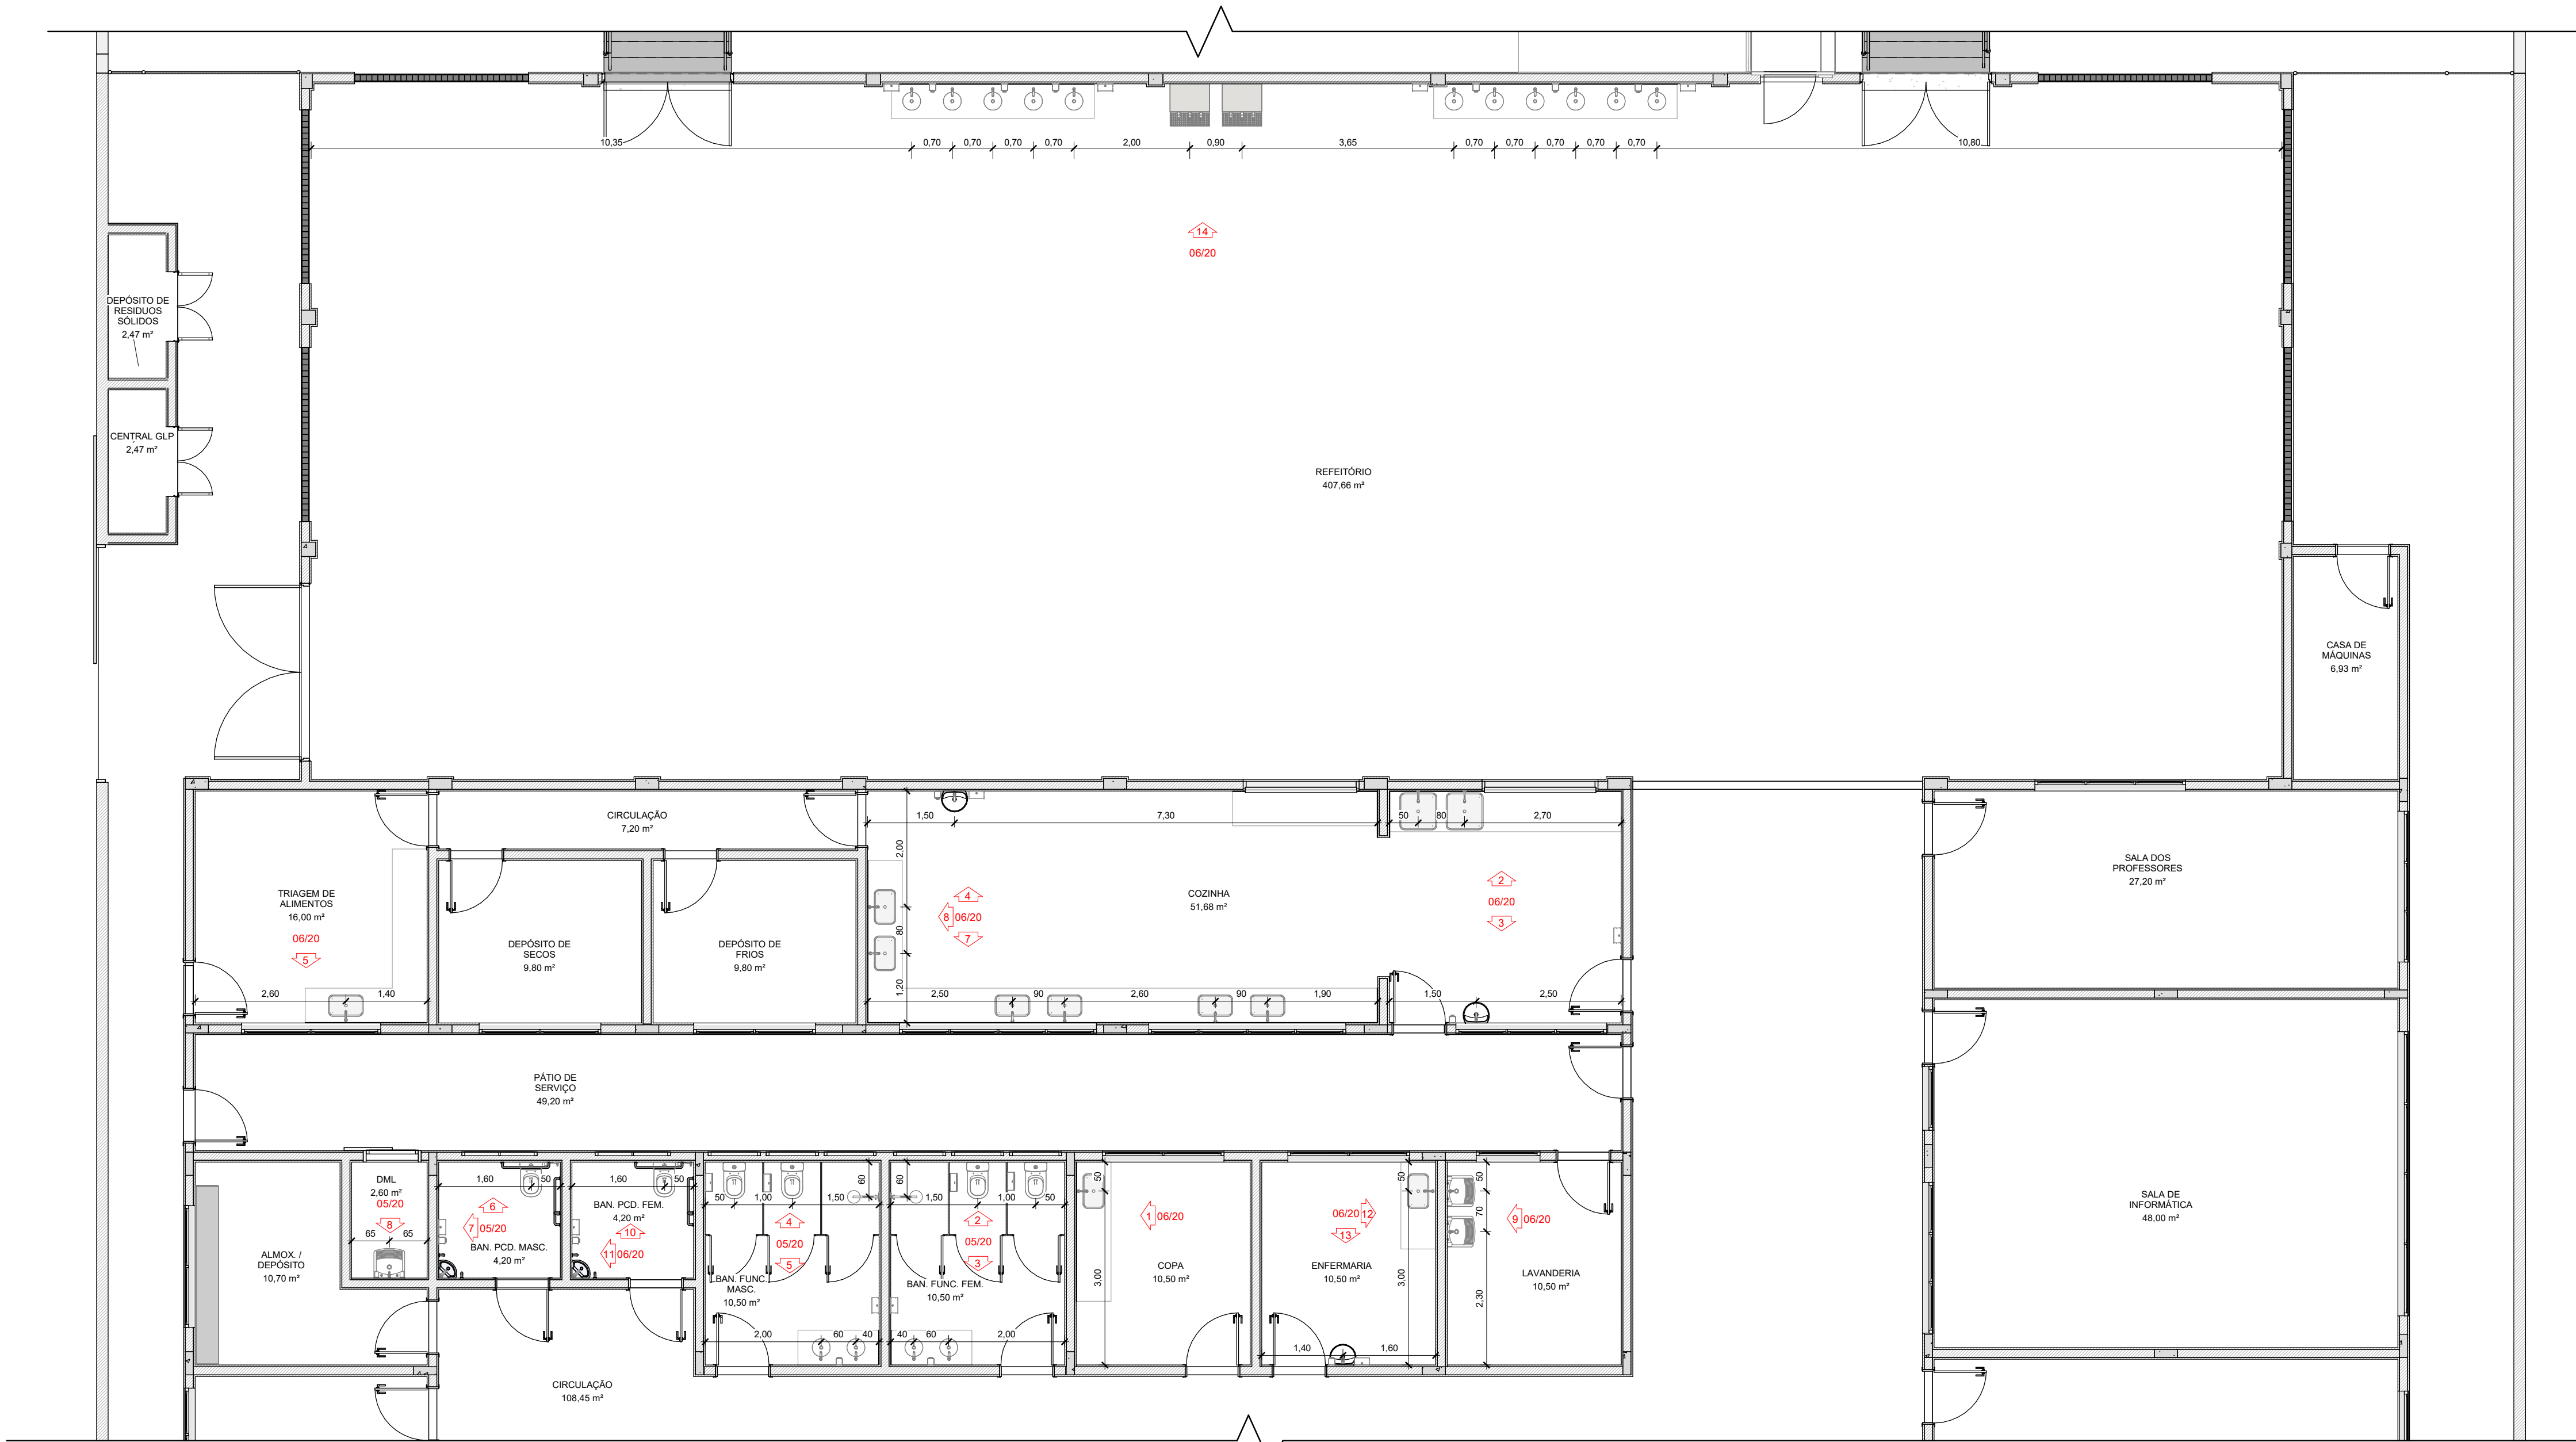


1 PLANTA DE EIXOS HIDRAULICOS - BLOCO ADMINISTRATIVO
1 : 75

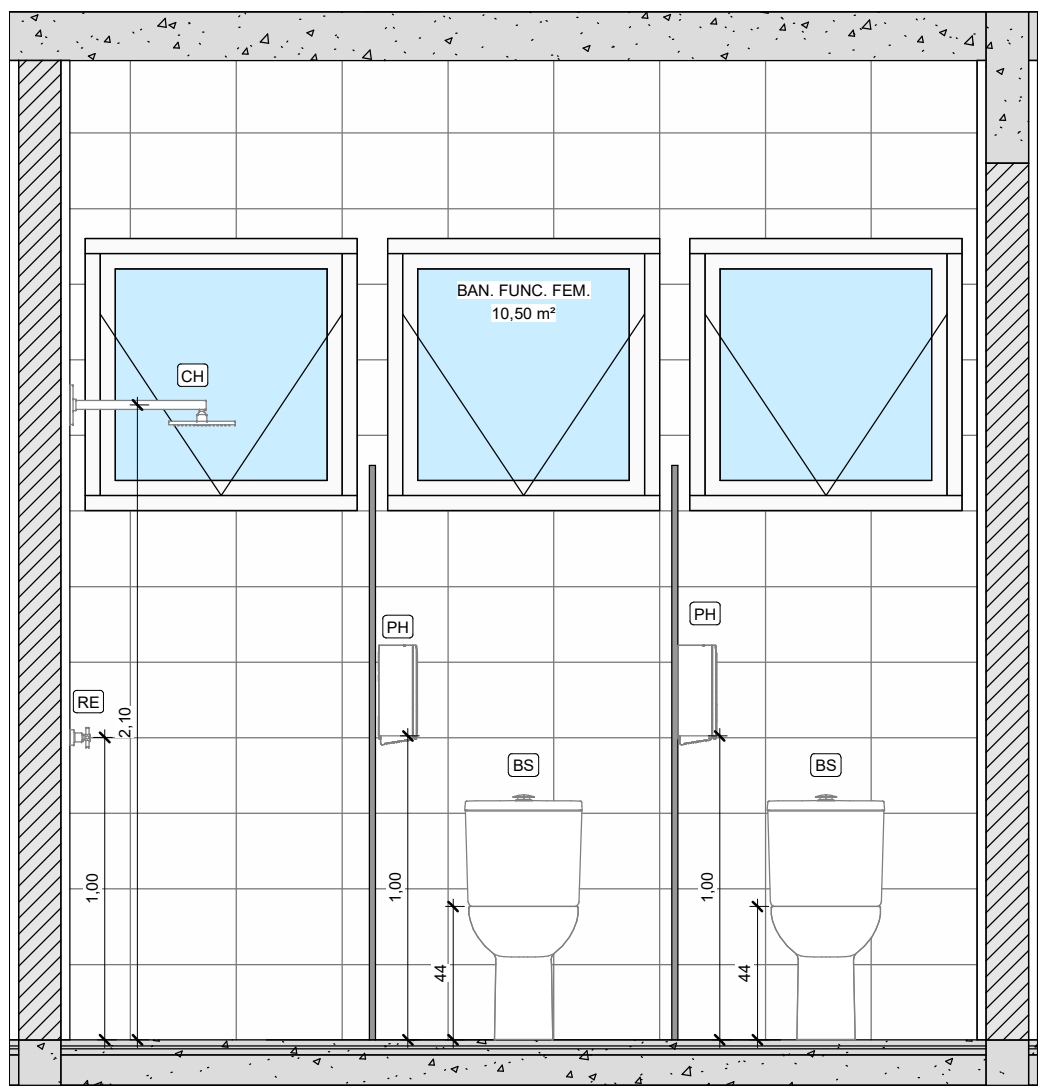


2 DET. BAN. FUNC. FEM. - VISTA 1
1 : 25

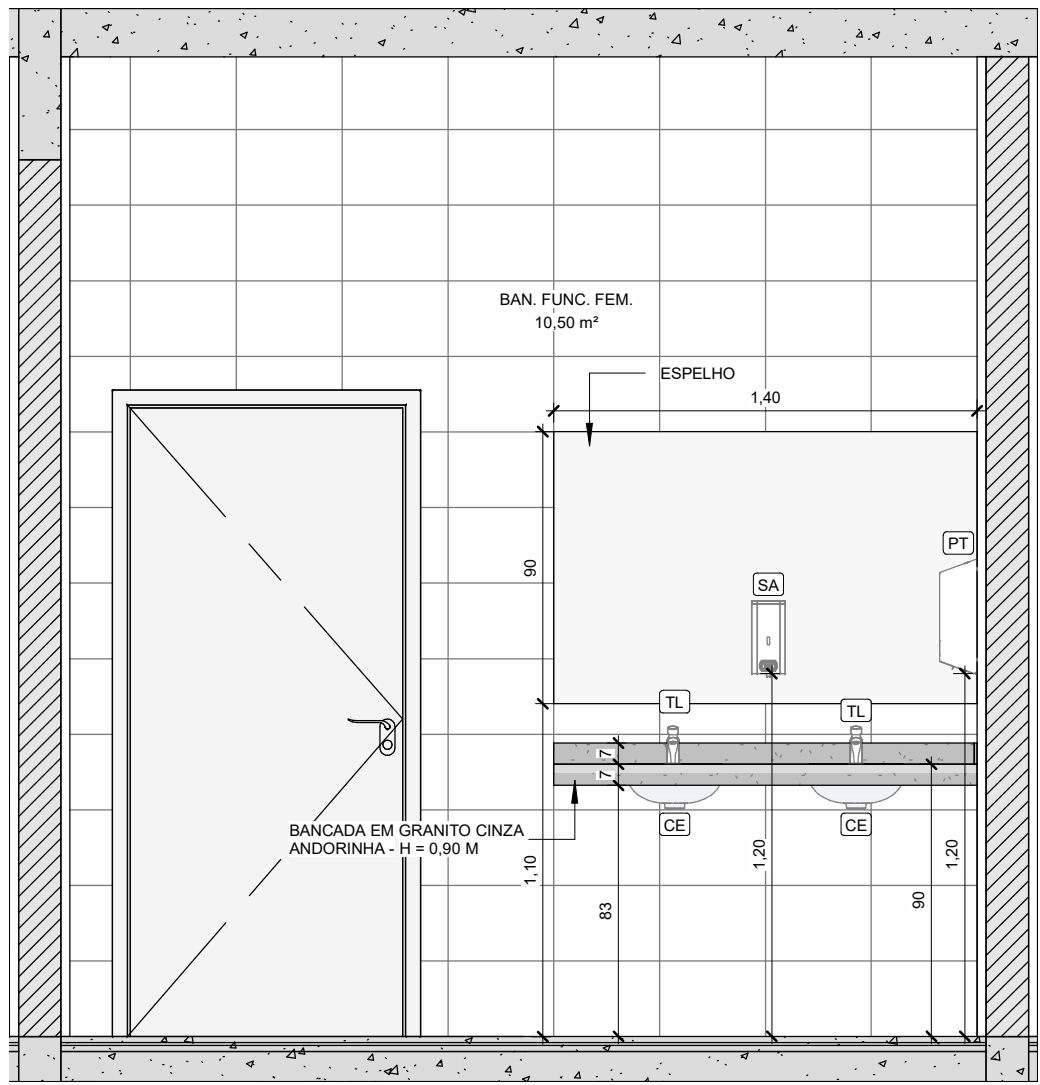


3 DET. BAN. FUNC. FEM. - VISTA 2
1 : 25

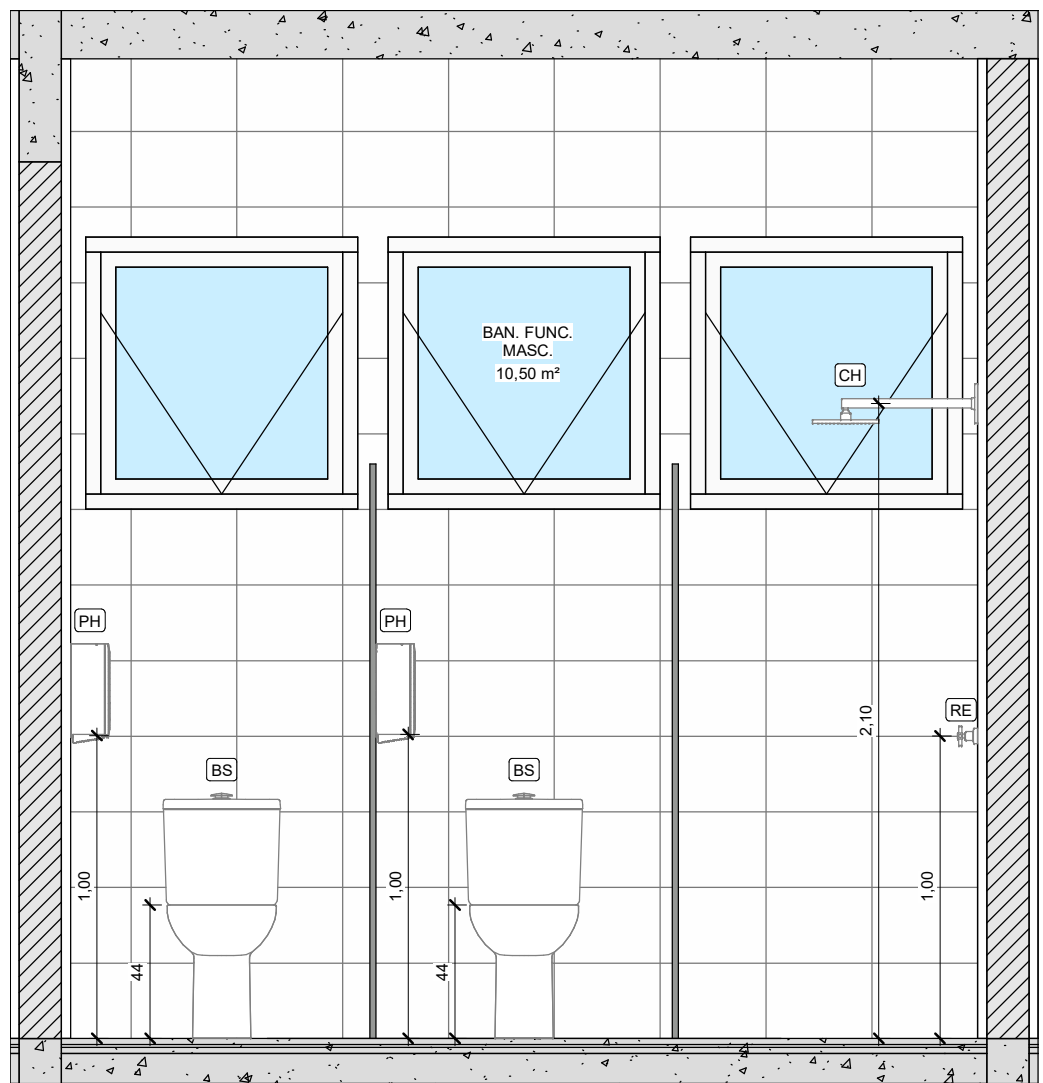


4 DET. BAN. FUNC. MASC. - VISTA 1
1 : 25

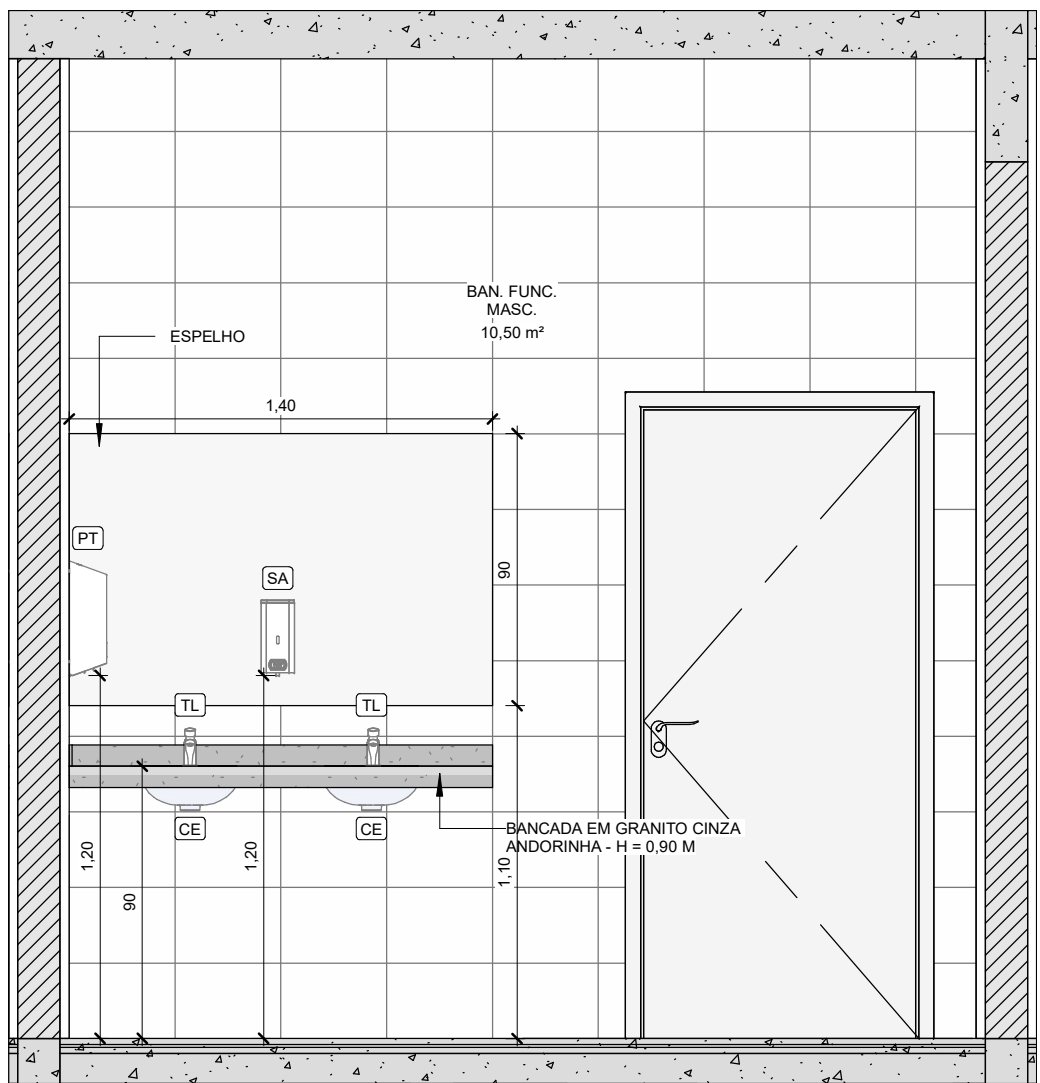


5 DET. BAN. FUNC. MASC. - VISTA 2
1 : 25

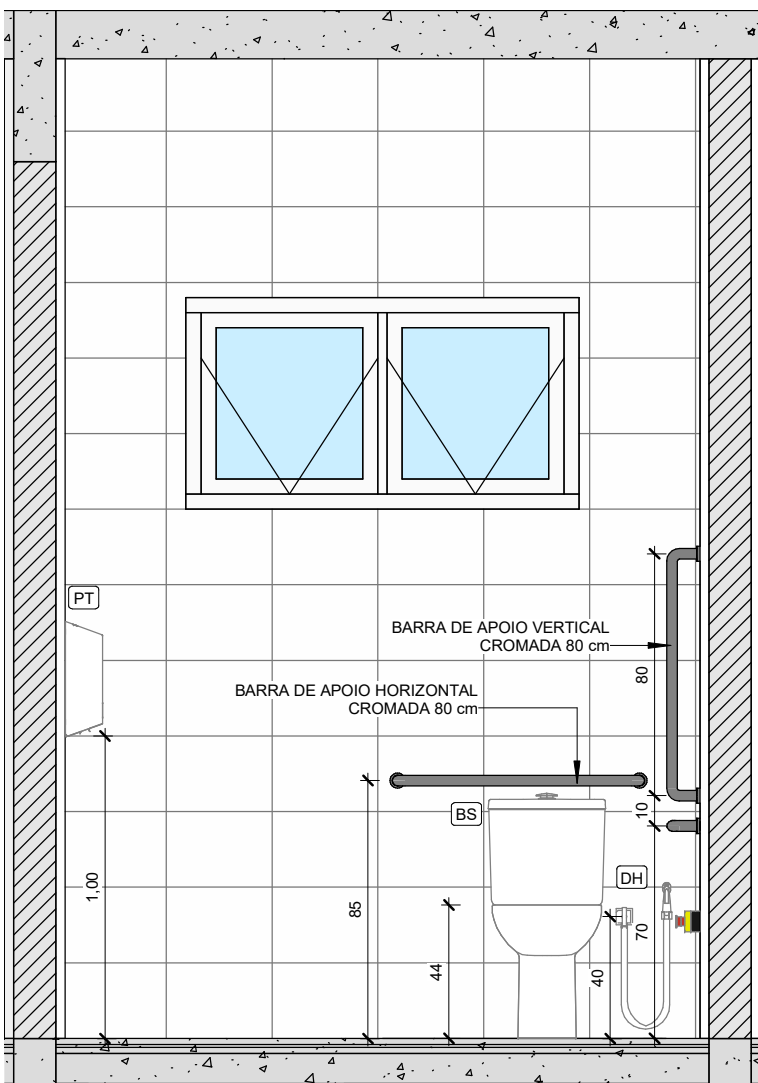

6 BAN. PCD. MASC. - VISTA 1
1 : 25

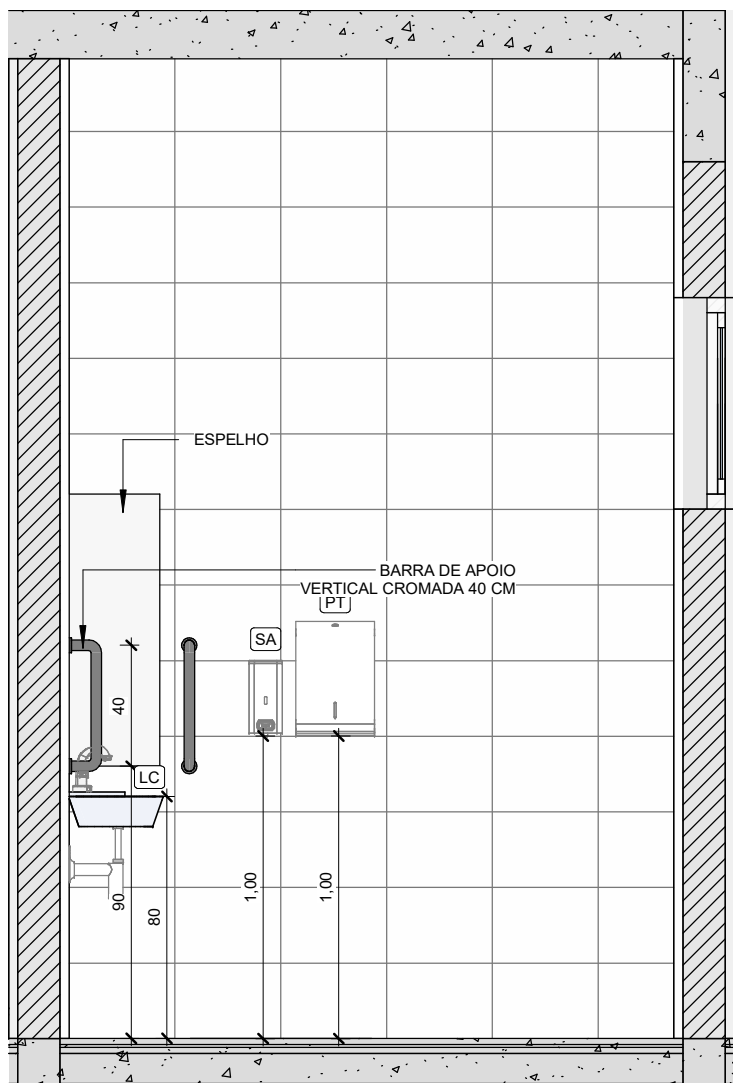

7 BAN. PCD. MASC. - VISTA 2
1 : 25

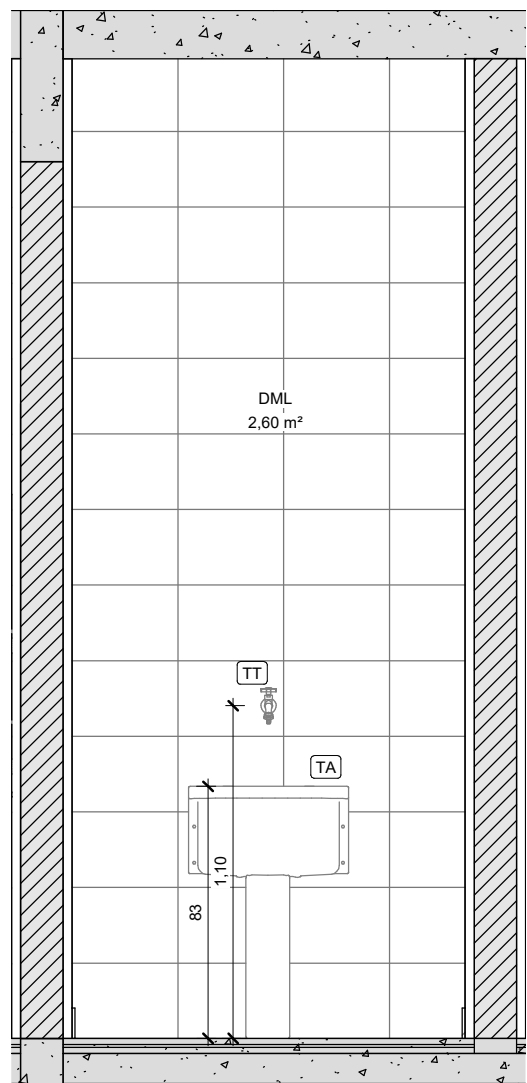

8 DET. DML (ADMINISTRATIVO) - VISTA 2
1 : 25

TABELA DE ACESSÓRIOS E PEÇAS HIDROSSANITÁRIAS		
CÓDIGO	DESCRIÇÃO	QUANT.
BA	BANCO ARTICULADO, EM AÇO INOX, PARA PCD, FIXADO NA PAREDE	1
BB	BEBEDOURO INDUSTRIAL - 3 TORNEIRAS	6
BS	VASO SANITÁRIO SIFONADO COM CAIXA ACOPLADA LOUÇA BRANCA	24
CDH	CHUVEIRO ELÉTRICO COM DESVIADOR E DUCHA MANUAL	1
CE	CUBA DE EMBUTIR OVAL EM LOUÇA BRANCA	29
CH	CHUVEIRO ELÉTRICO	6
CI1	CUBA EM AÇO INOXIDÁVEL DE EMBUTIR - 560x330x115MM	9
CI2	CUBA EM AÇO INOXIDÁVEL DE EMBUTIR - 600x600x400mm	2
DH	DUCHA HIGIENÇA COM REGISTRO PARA CONTROLE DE FLUXO DE ÁGUA	7
LC	LAVATÓRIO DE CANTO DE LOUÇA BRANCA SEM COLUNA	7
LSC	LAVATÓRIO DE LOUÇA BRANCA SEM COLUNA	3
MI	MICTÓRIO SIFONADO LOUÇA BRANCA	4
PH	PAPELEIRA PLÁSTICA TIPO DISPENSER PARA PAPEL HIGIENICO ROLAO	22
PT	DISPENSER EM PLÁSTICO PARA PAPEL TOALHA 2 OU 3 FOLHAS	20
RE	ACABAMENTO PARA REGISTRO DE GAVETA	7
SA	SABONETEIRA PLÁSTICA TIPO DISPENSER PARA SABONETE LÍQUIDO COM RESERVATÓRIO 1500 ML	28
TA	TANQUE DE LOUÇA BRANCA COM COLUNA	5
TL	TORNEIRA METÁLICA PARA LAVATÓRIO, FECHAMENTO AUTOMÁTICO, ACABAMENTO CROMADO	32
TM	TORNEIRA METÁLICA PARA PIA, BICA MÓVEL, ACABAMENTO CROMADO, COM AREJADOR, APLICAÇÃO DE MESA	9
TP	TORNEIRA METÁLICA PARA PIA, ACABAMENTO CROMADO, COM AREJADOR, APLICAÇÃO DE PAREDE	2
TS	TORNEIRA CROMADA DE MESA PARA LAVATÓRIO COM SENSOR DE PRESENÇA	7
TT	TORNEIRA METÁLICA PARA TANQUE, ACABAMENTO CROMADO	5

NOTAS:
- MEDIDAS E NÍVEIS EM METROS;
- VERIFICAR DETALHES CONSTRUTIVOS PERTINENTES NO MEMORIAL DESCRITIVO;
- ALTERAÇÕES NESTE PROJETO SOMENTE COM AUTORIZAÇÃO EXPRESSA DA FISCALIZAÇÃO E DA EMPRESA PROJETISTA;

REFERÊNCIAS:
- PLANILHA DE QUANTITATIVOS;
- MEMORIAL DESCRITIVO E ESPECIFICAÇÕES TÉCNICAS.

REV. 01	30/10/24	REVISÃO DO PROJETO COMPLETO	DAC
REV. 00	26/04/24	EMIÇÃO INICIAL	DAC
REVISÃO	DATA	DESCRIÇÃO	RESP.:

Prefeitura Municipal de Pouso Alegre

DAC engenharia

Rua Cel. Joaquim Francisco, 341, Bairro Varginha
CEP: 37501-052 - Itajubá / MG
Tel: (35) 2143-9087
www.dacengenharia.com.br

COORDENAÇÃO DE PROJETOS

RAFAEL BARBORA CARREIRA CAU: 00A155411-5

RESPONSÁVEL TÉCNICO

ALOSIO CAETANO FERREIRA CREA: MG-97.132/D

PROJETO

CONSTRUÇÃO DA ESCOLA MUNICIPAL MAÇARANDUBA

DISCIPLINA

ARQUITETÔNICO

FASE DO PROJETO

EXECUTIVO

FOLHA Nº

05/20

DATA INICIAL

26/04/2024

ESCALA

INDICADA

REVISÃO

R01

REVISÃO

DAC-PMPA-EMMA-PE-ARQ-R01.RVT