




PROJETO ARQUITETÔNICO - CONSTRUÇÃO DA ESCOLA MUNICIPAL MAÇARANDUBA
ESCALA INDICADA

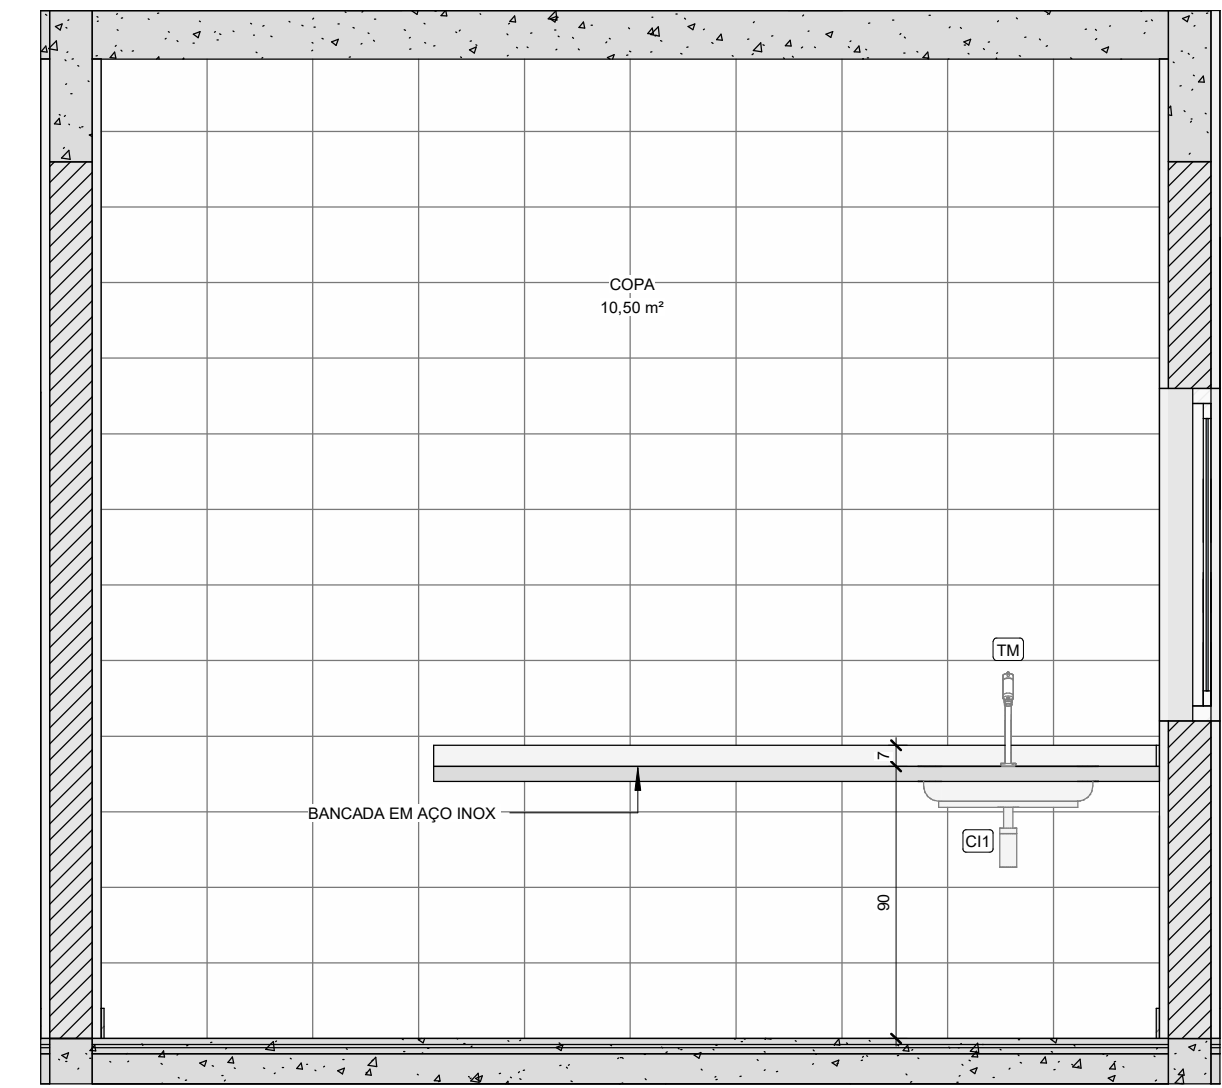


1 DET. COPA - VISTA 1
1 : 25

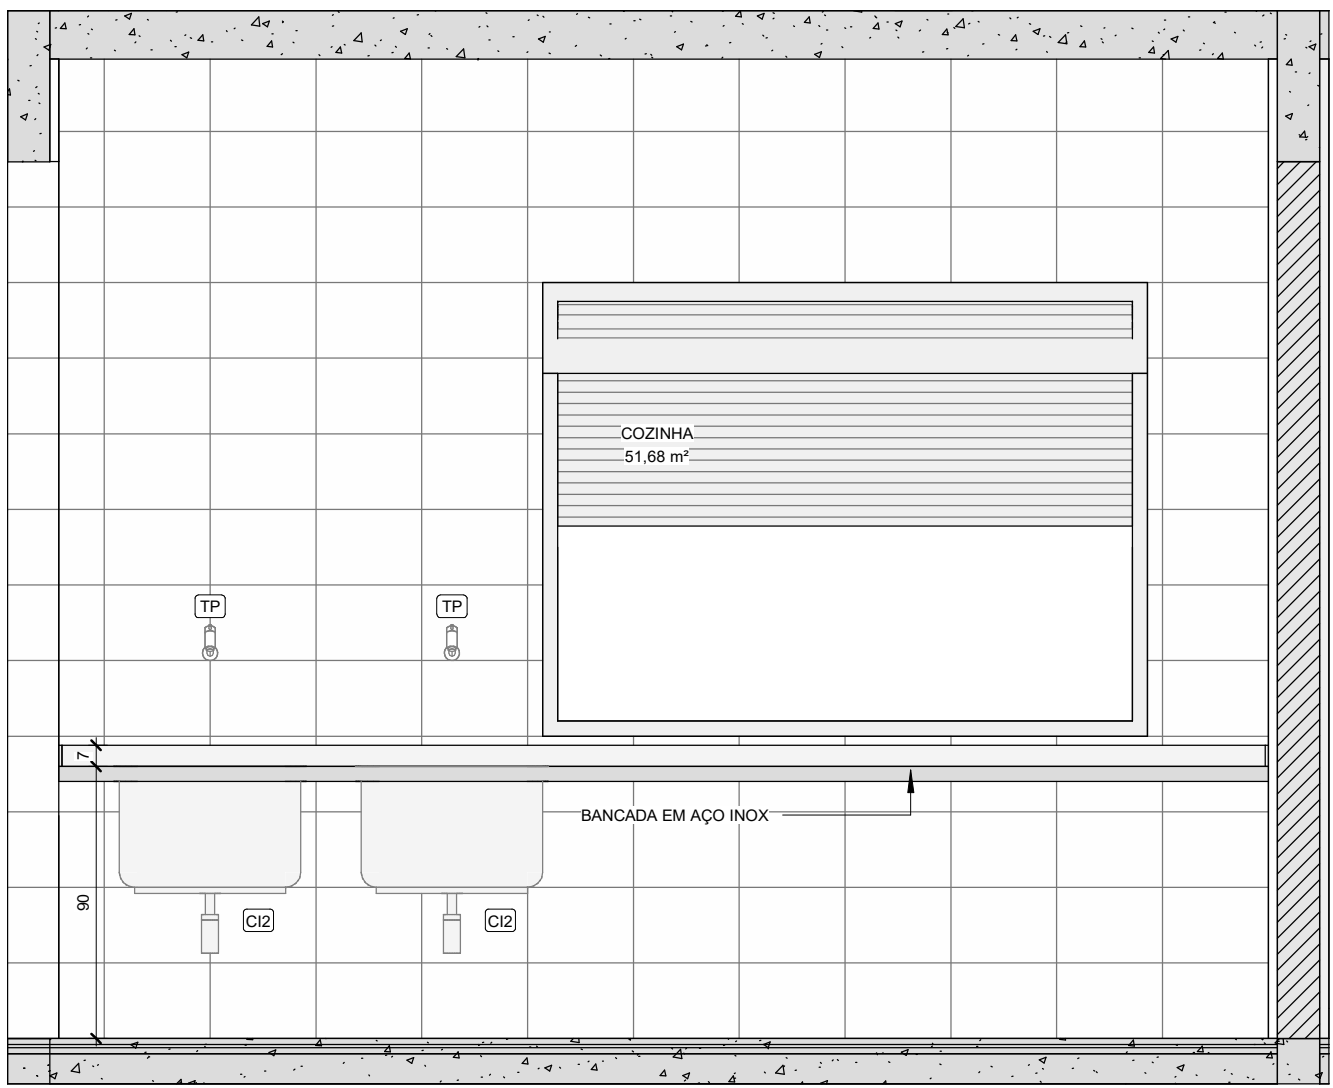


2 DET. COZINHA - VISTA 1
1 : 25

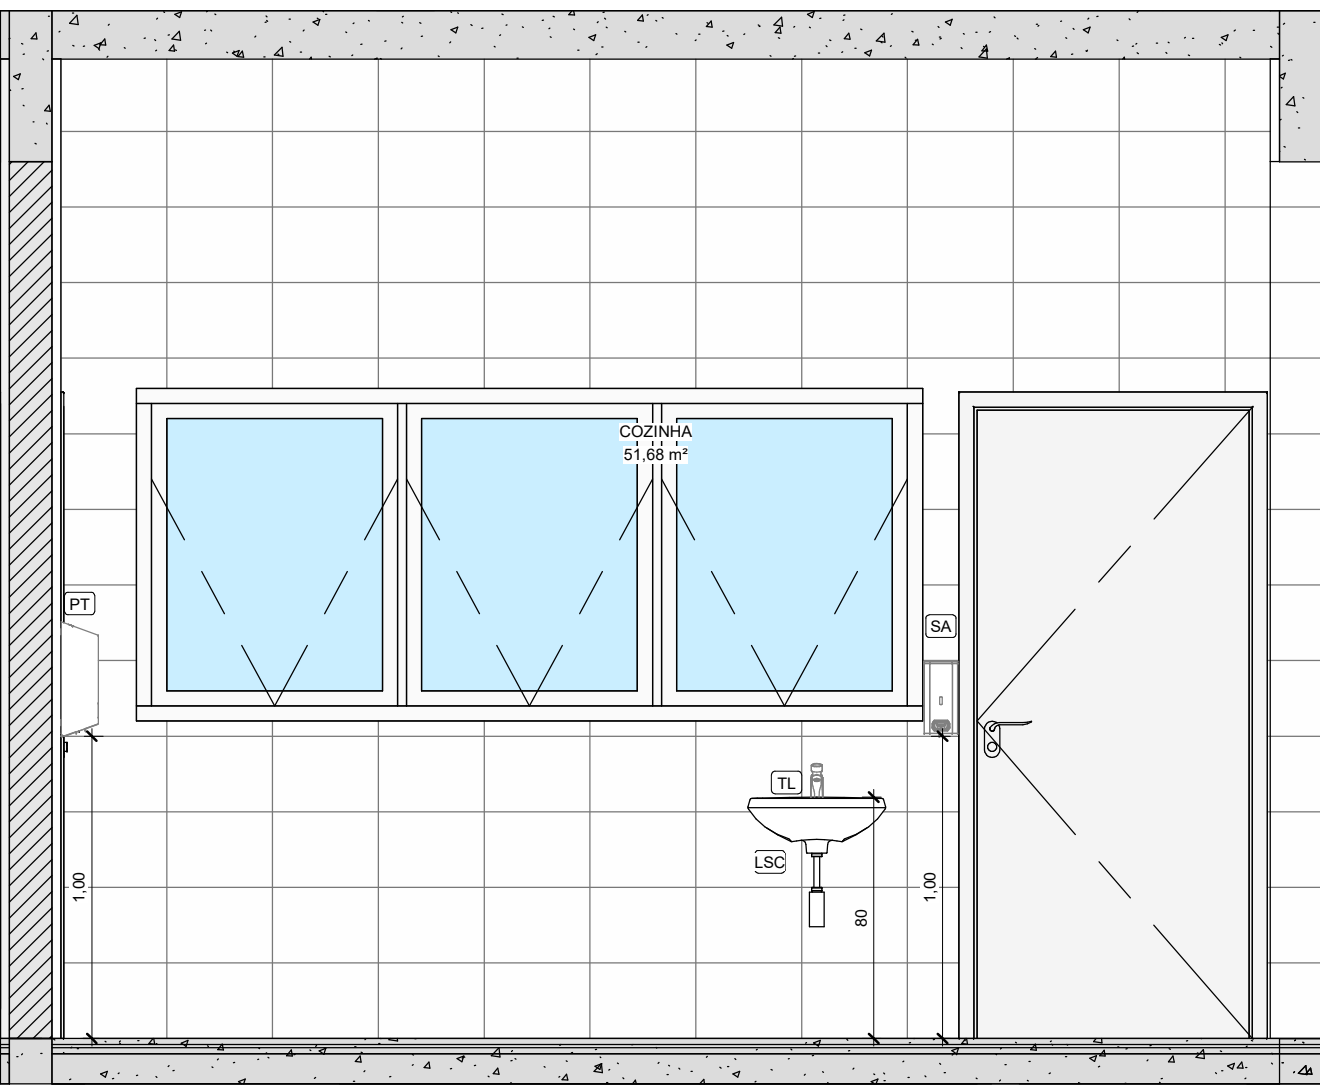


3 DET. COZINHA - VISTA 2
1 : 25

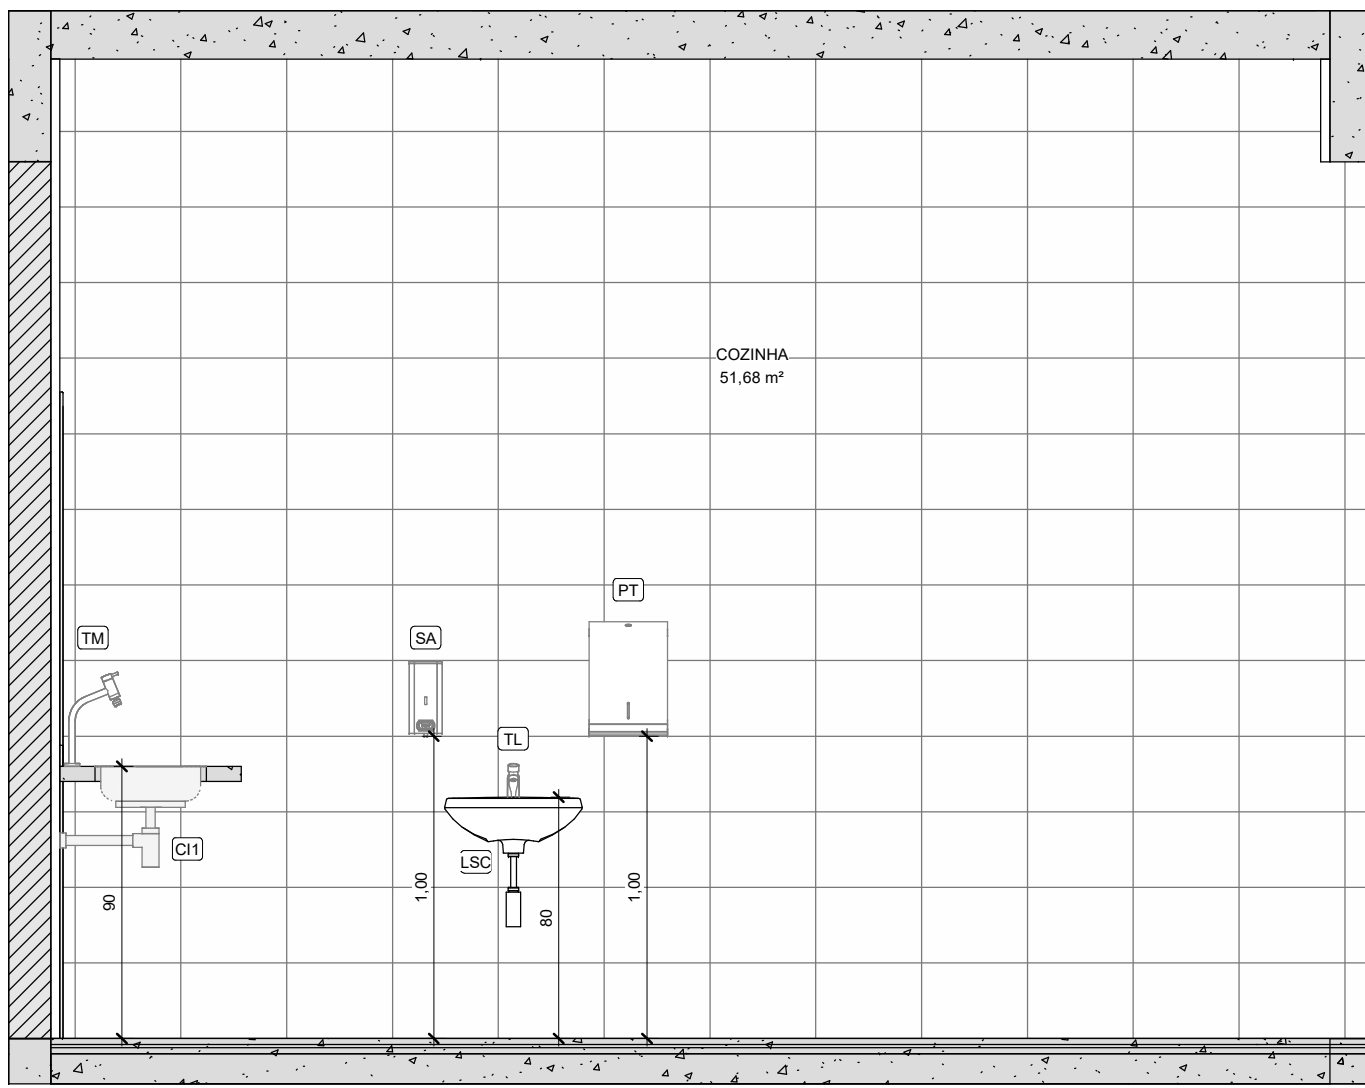


4 DET. COZINHA - VISTA 3
1 : 25

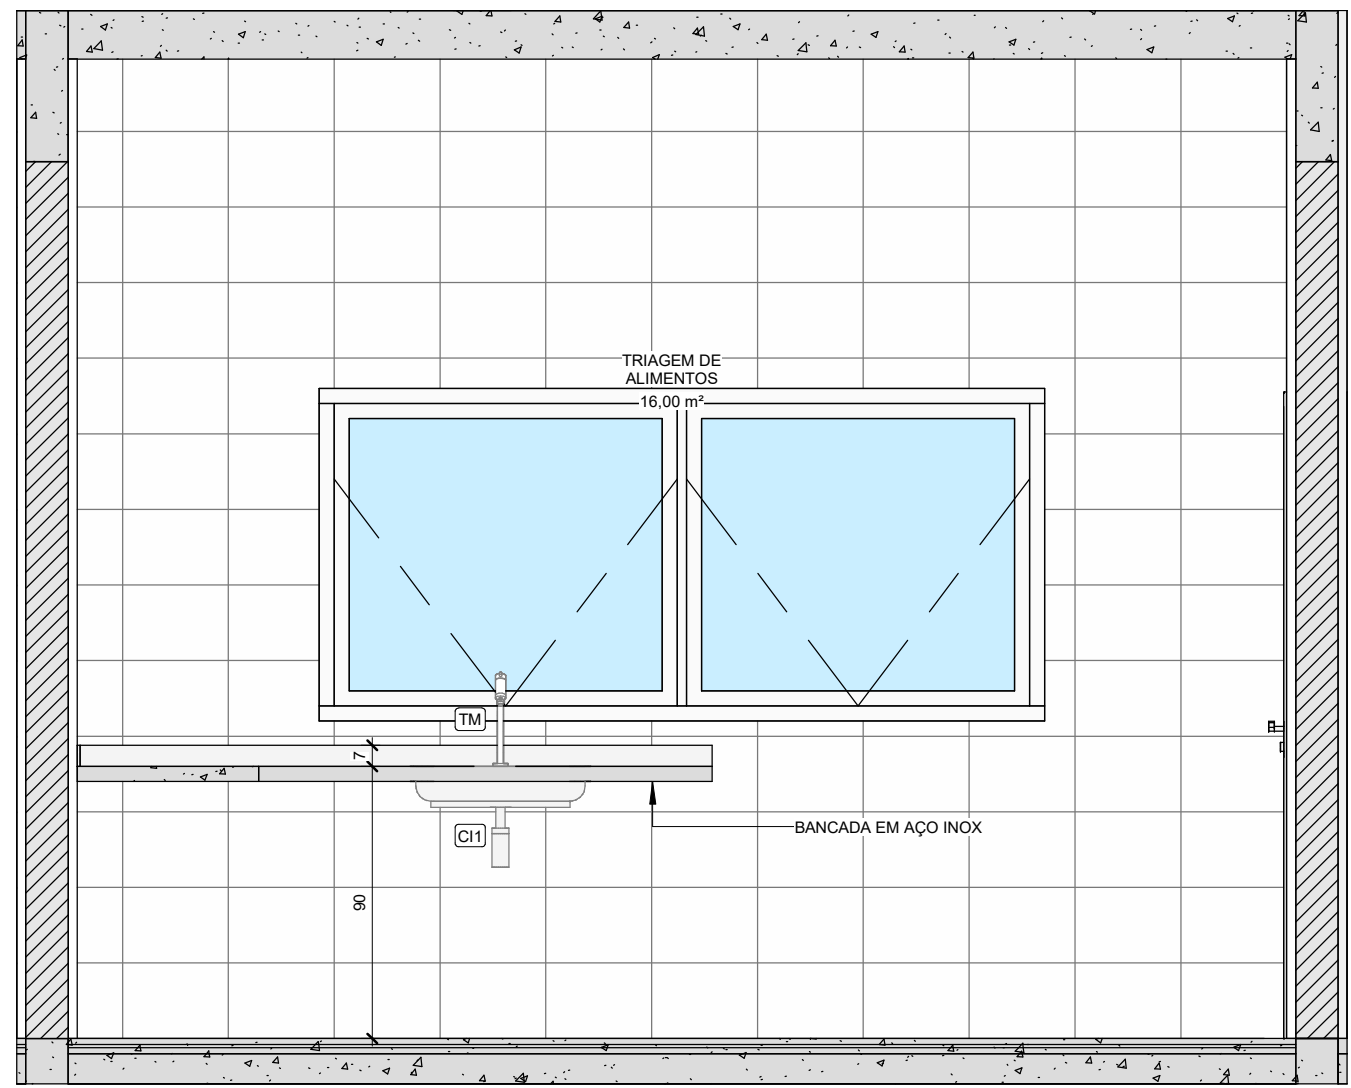


5 DET. TRIAGEM DE ALIMENTOS - VISTA 1
1 : 25

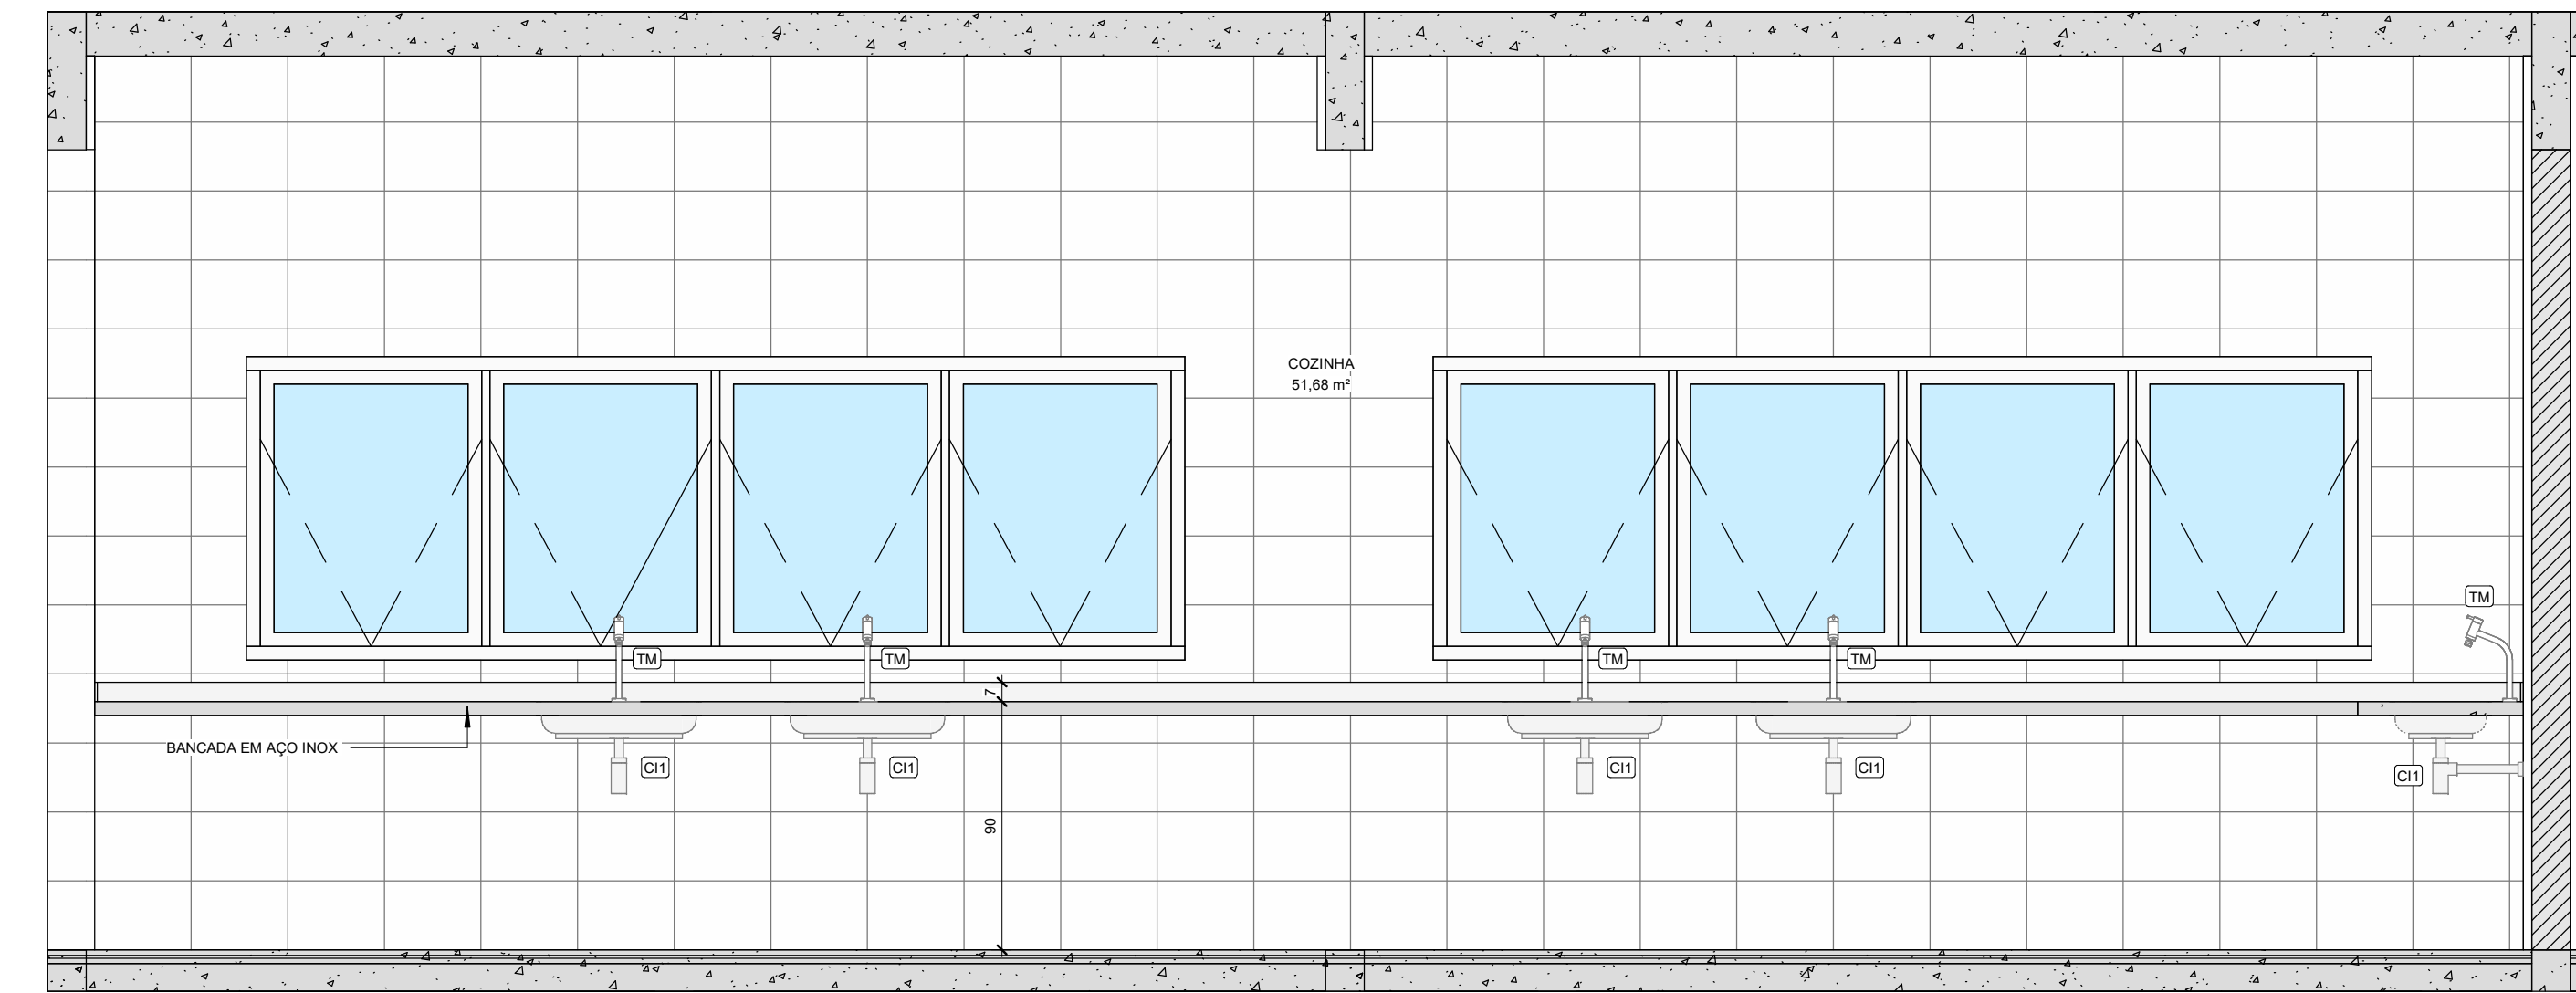


7 DET. COZINHA - VISTA 4
1 : 25

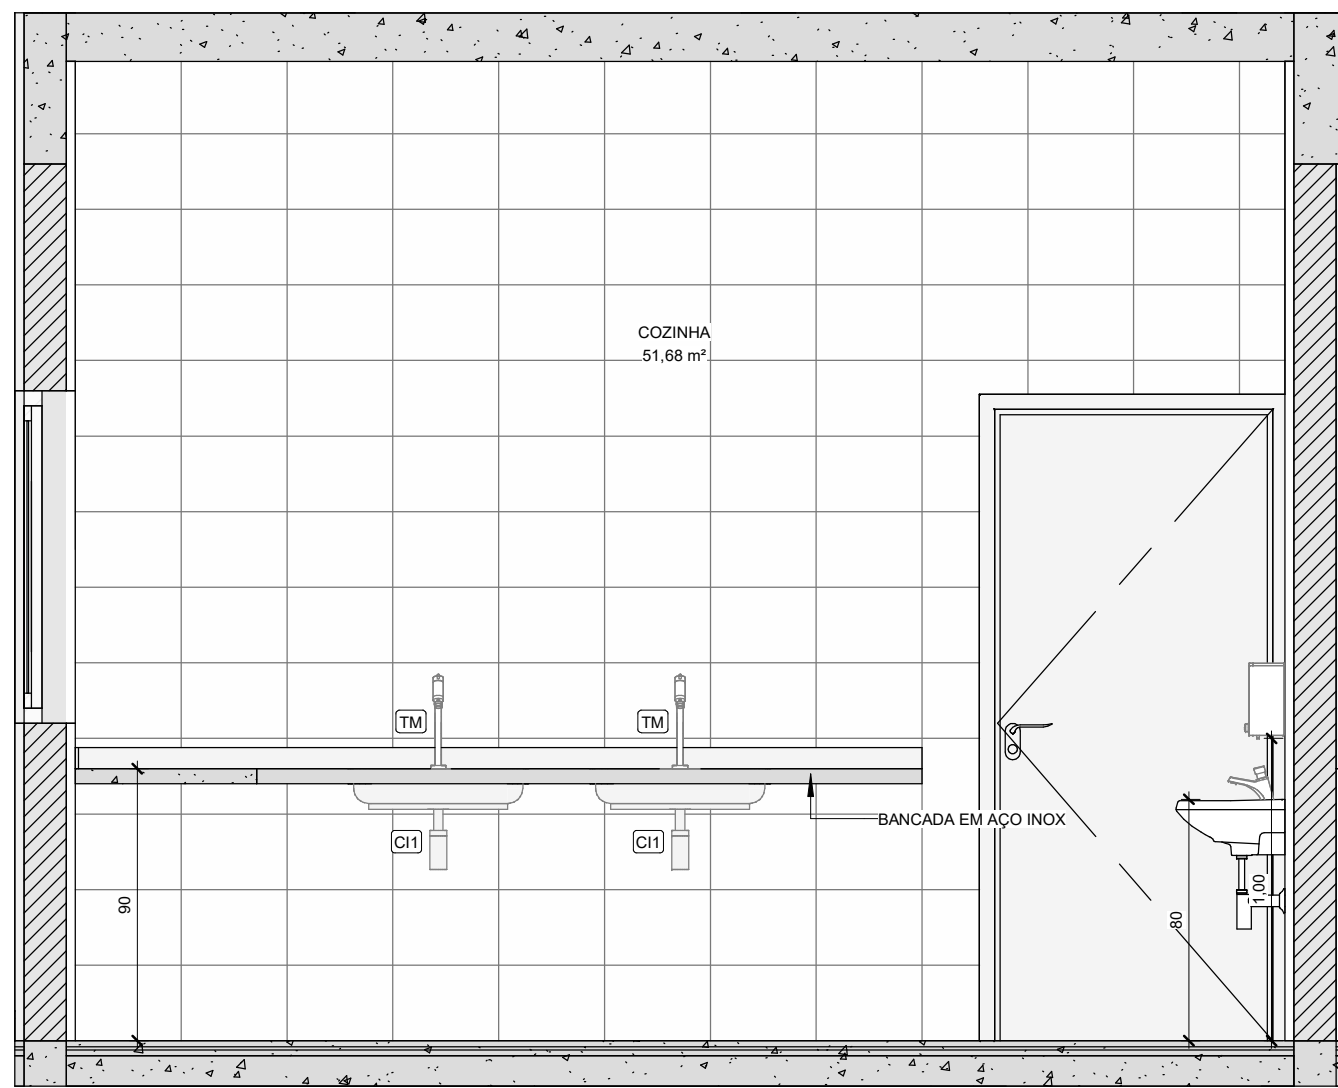


8 DET. COZINHA - VISTA 5
1 : 25

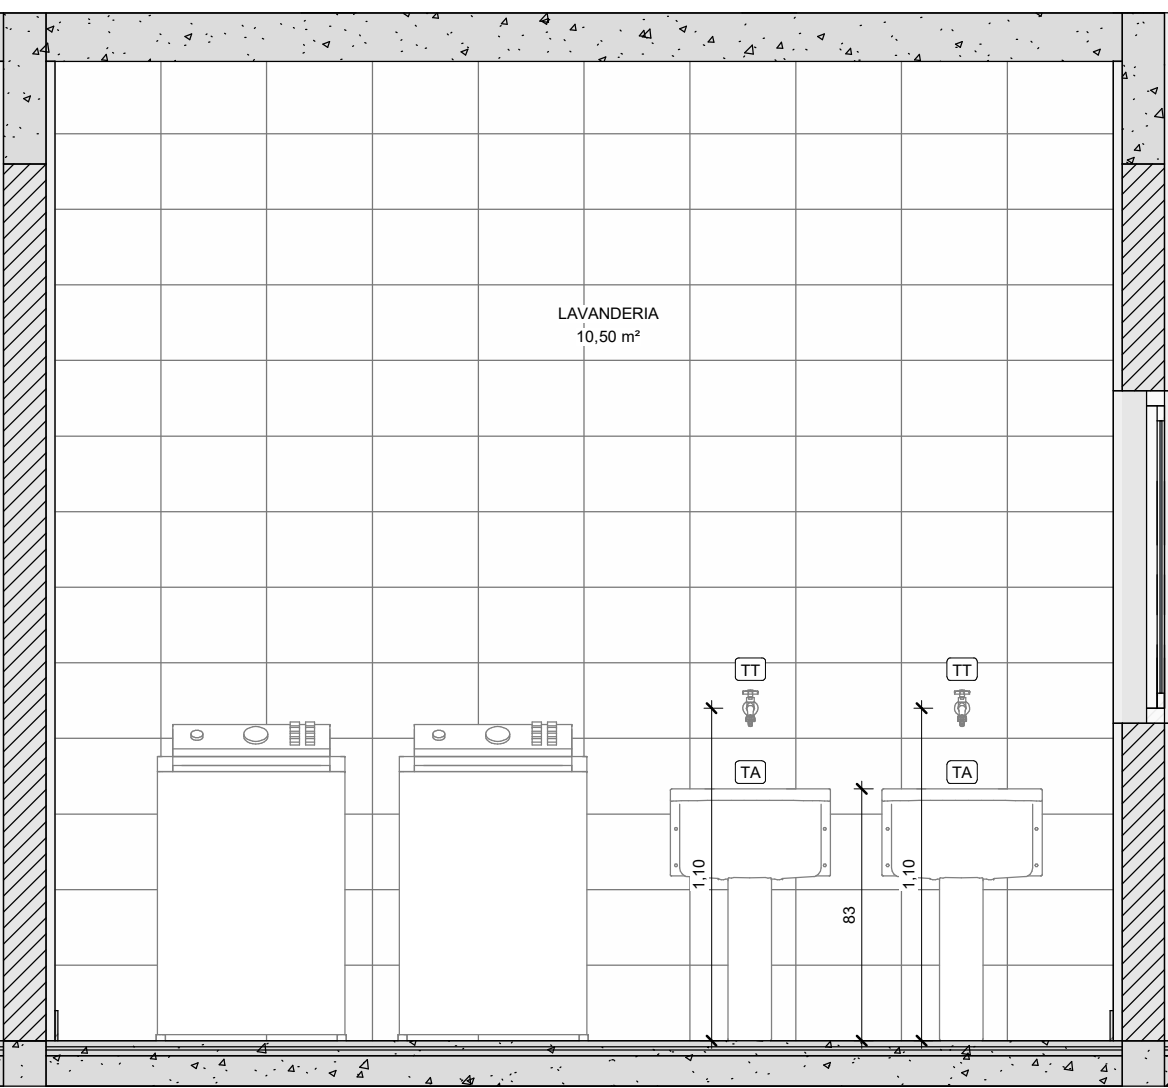


9 DET. LAVANDERIA - VISTA 1
1 : 25

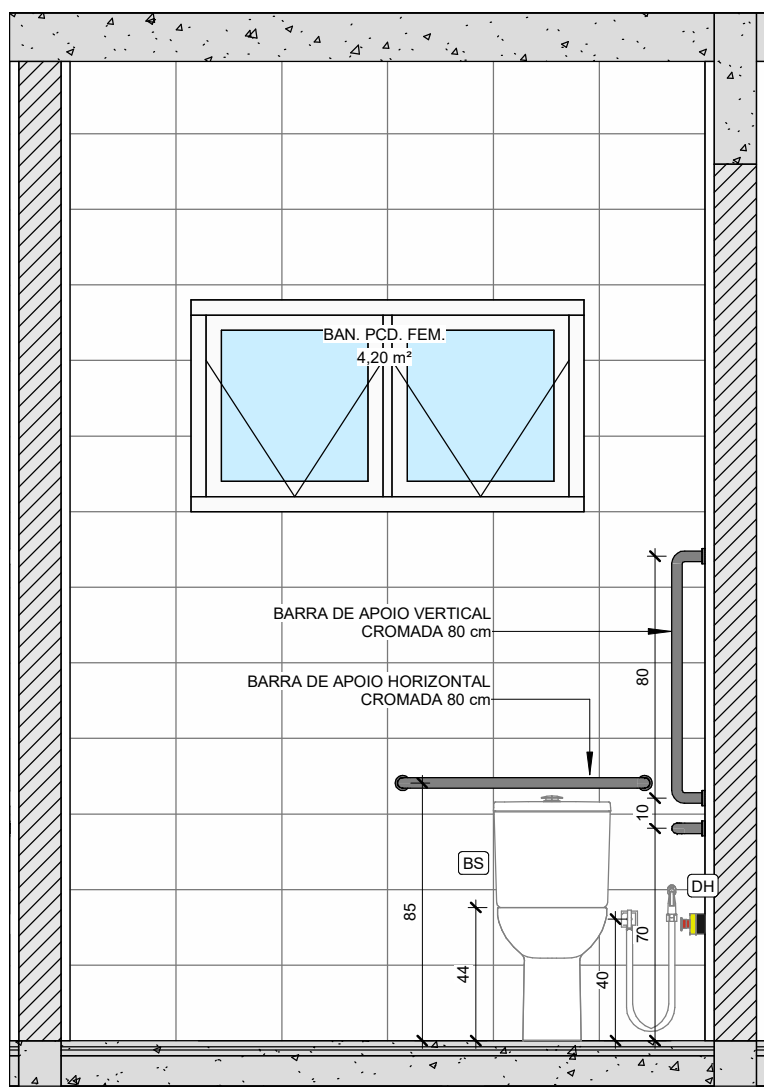


10 BAN. PCD. FEM. - VISTA 1
1 : 25

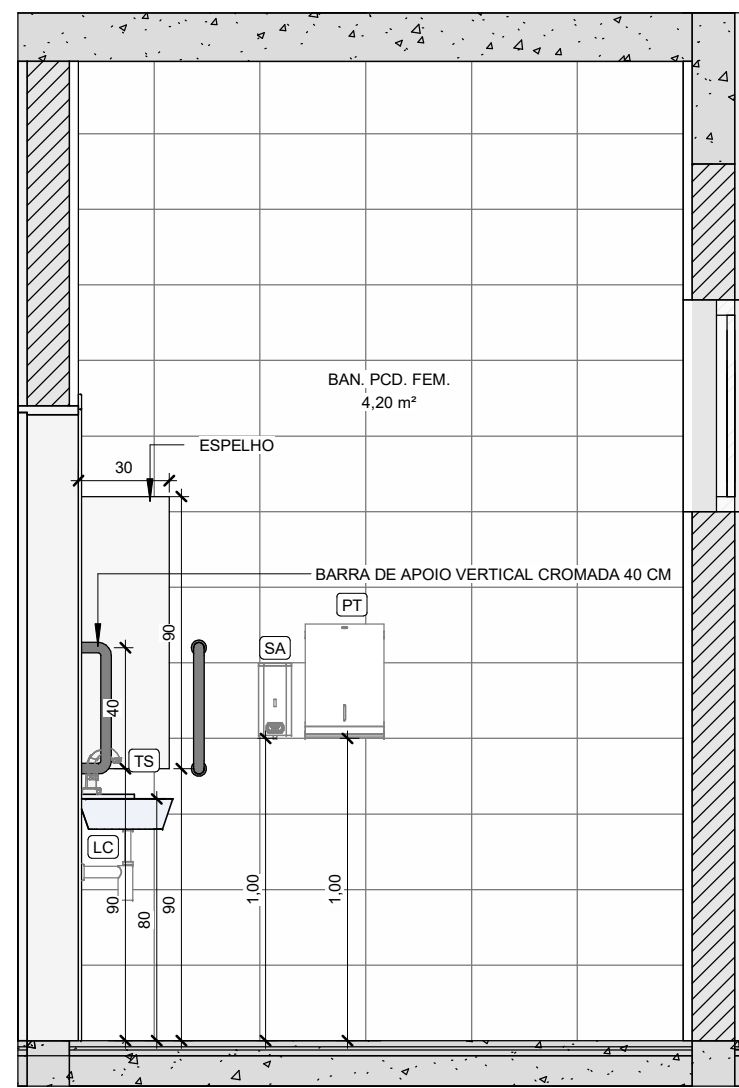


11 BAN. PCD. FEM. - VISTA 2
1 : 25

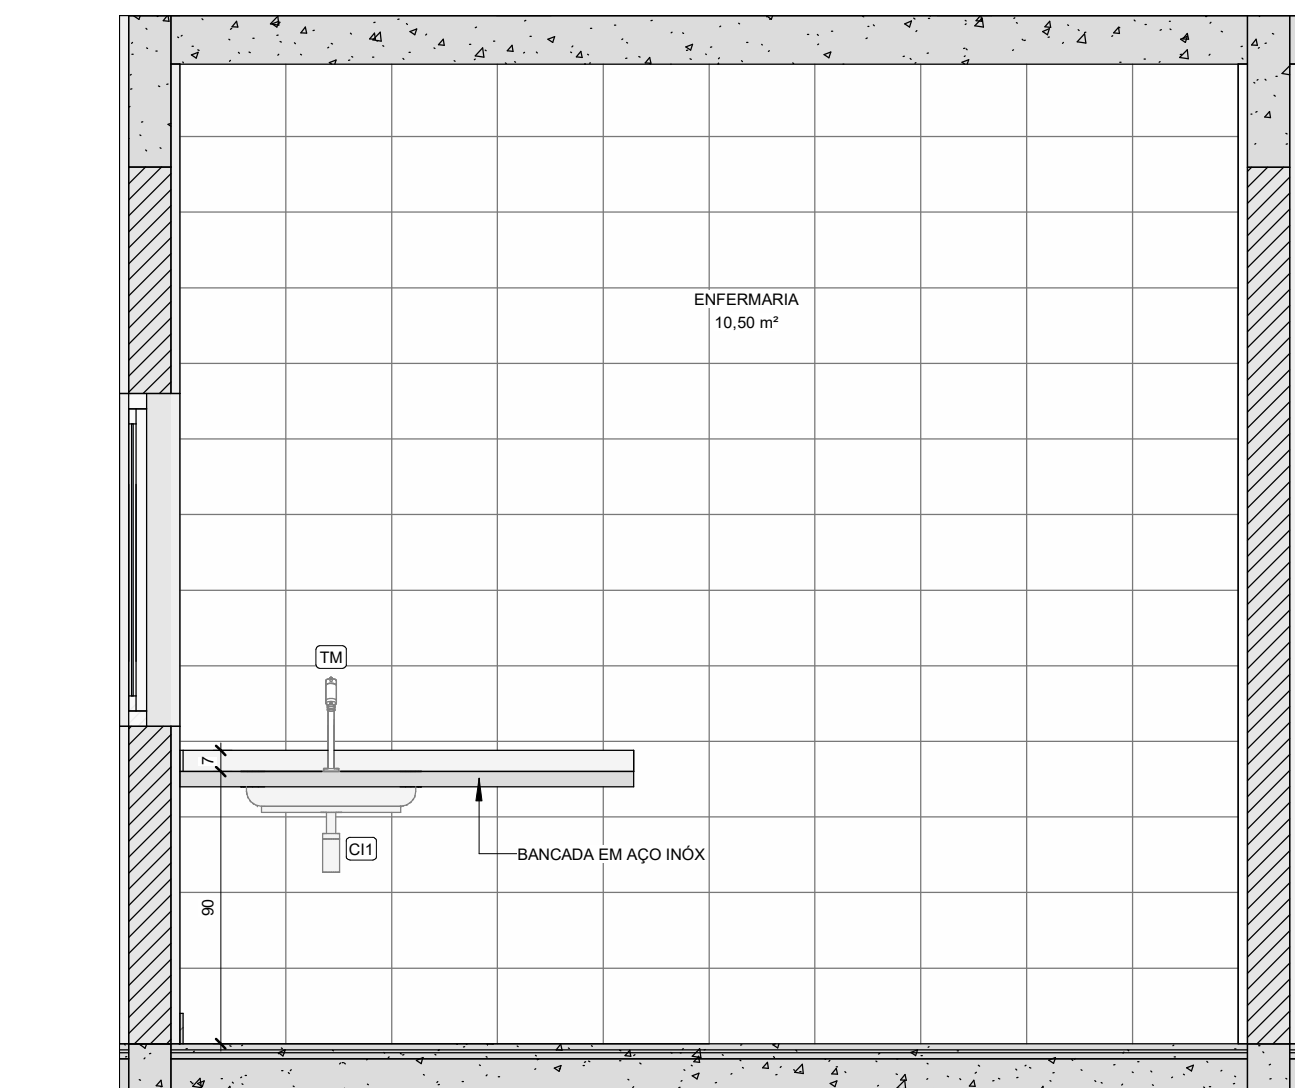

12 DET. ENFERMARIA - VISTA 1
1 : 25

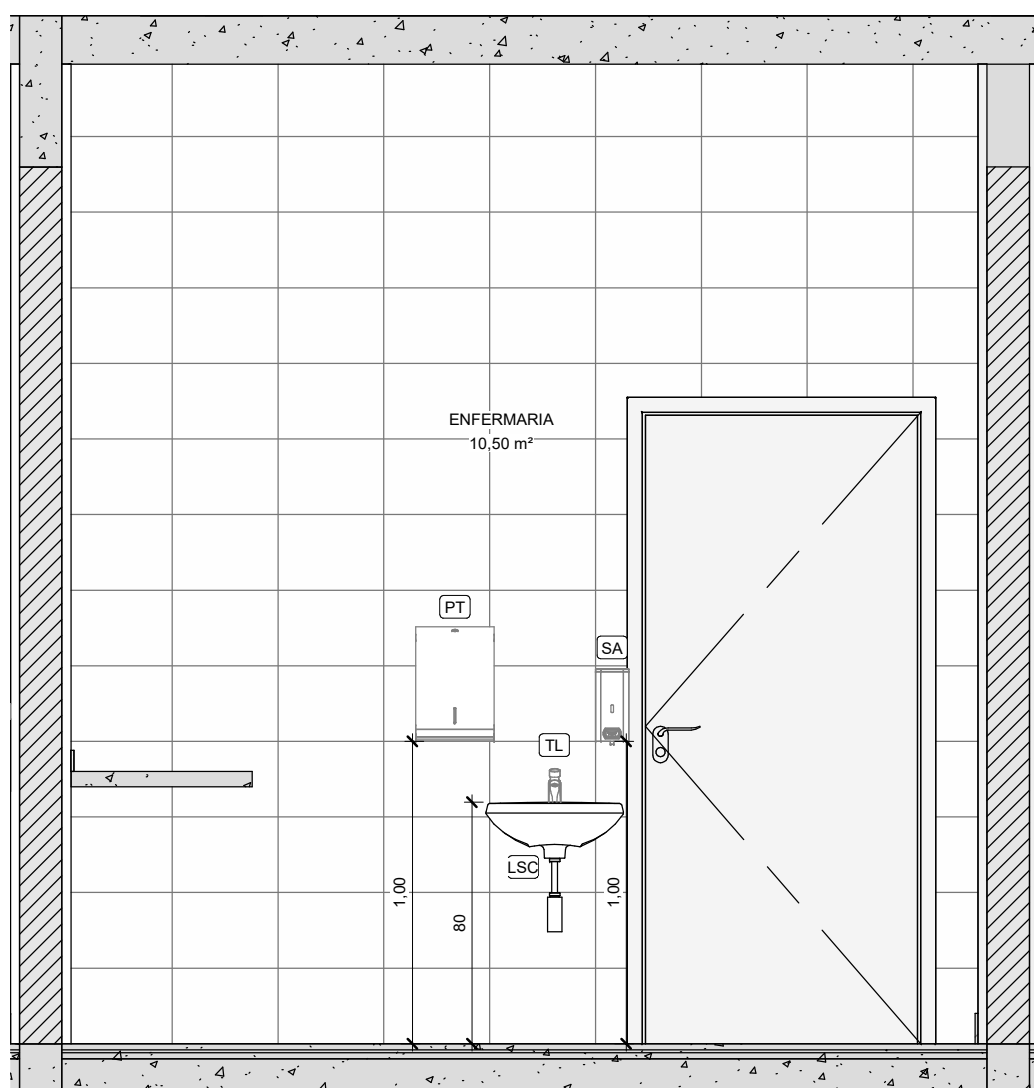

13 DET. ENFERMARIA - VISTA 2
1 : 25

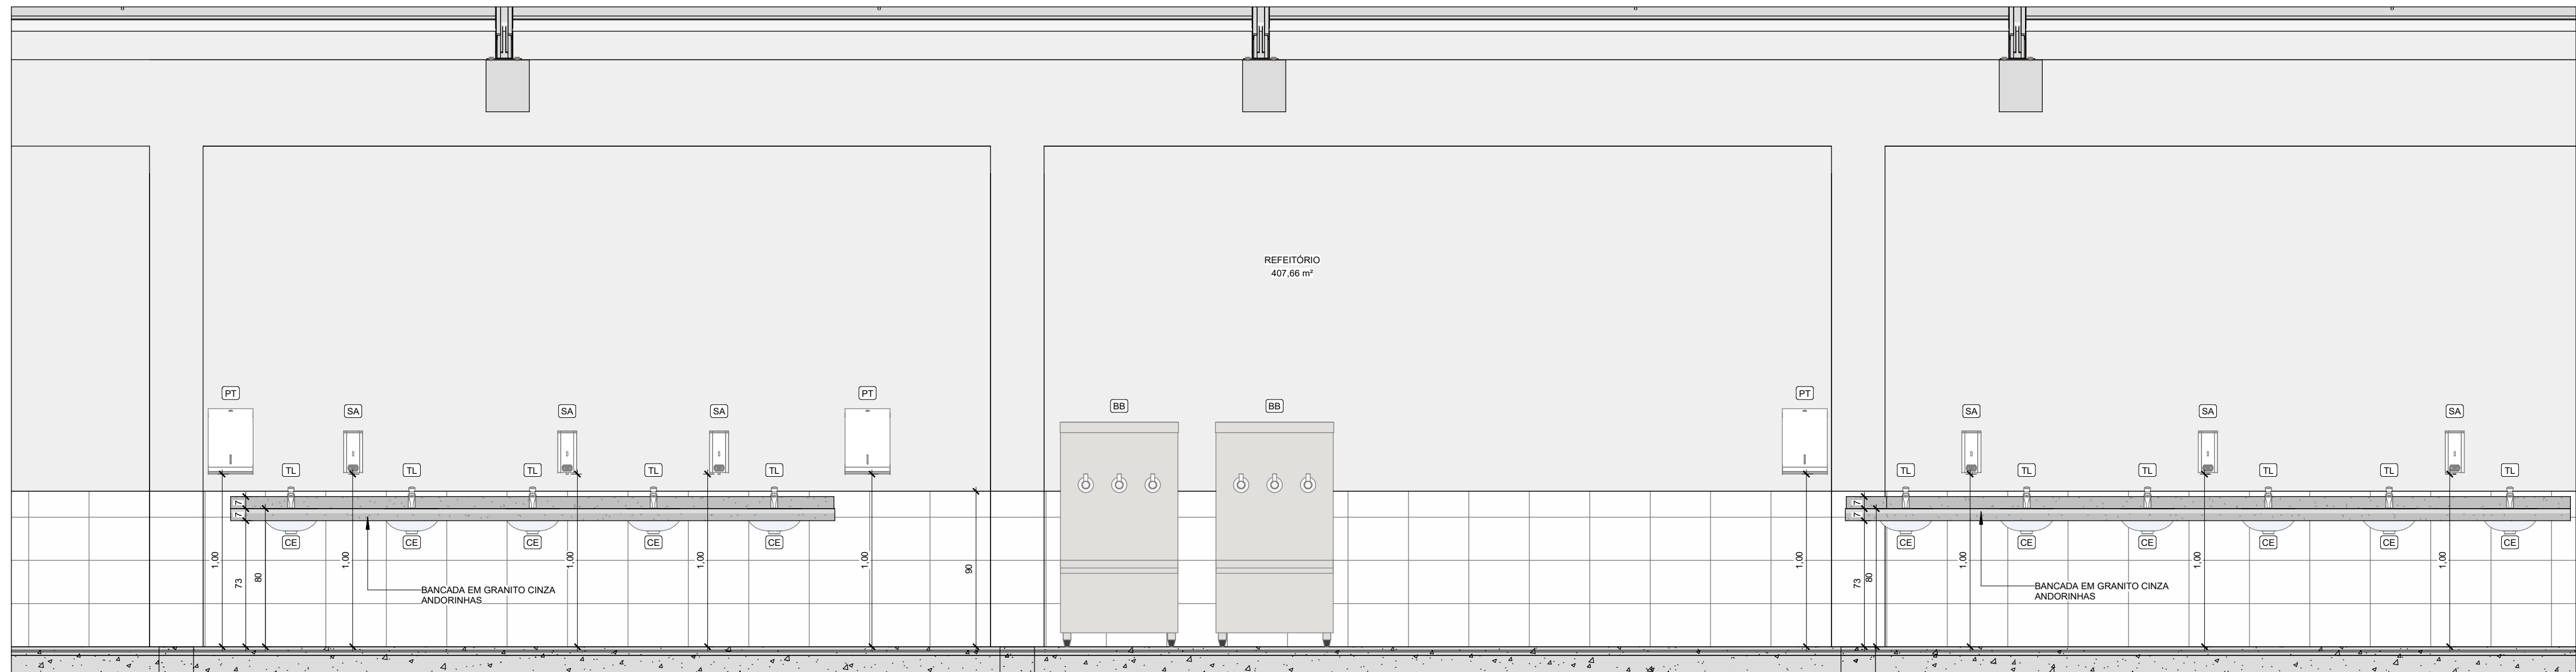

14 DET. REFEITÓRIO - VISTA 1
1 : 25

TABELA DE ACESSÓRIOS E PEÇAS HIDROSSANITÁRIAS		
CÓDIGO	DESCRIÇÃO	QUANT.
SA	BANCO ARTICULADO EM AÇO INOX, PARA PCD, FIXADO NA PAREDE	1
BB	BEBEDOURO INDUSTRIAL - 3 TORNEIRAS	6
BS	VASO SANITÁRIO SIFONADO COM CAIXA ACOPLADA LOUÇA BRANCA	24
CDH	CHUVEIRO ELÉTRICO COM DESVIADOR E DUCHA MANUAL	1
CE	CUBA DE EMBUTIR OVAL EM LOUÇA BRANCA	29
CH	CHUVEIRO ELÉTRICO	6
CH1	CUBA EM AÇO INOXÍVEL DE EMBUTIR - 560x330x115MM	9
C2	CUBA EM AÇO INOXÍVEL DE EMBUTIR - 600x600x400mm	2
DH	DUCHA HIGIÊNICA COM REGISTRO PARA CONTROLE DE FLUXO DE ÁGUA	7
LC	LAVATÓRIO DE CANTO DE LOUÇA BRANCA SEM COLUNA	3
LSC	LAVATÓRIO DE LOUÇA BRANCA SEM COLUNA	3
MI	MICTÓRIO SIFONADO LOUÇA BRANCA	4
PH	PAPELEIRA PLÁSTICA TIPO DISPENSER PARA PAPEL HIGIÊNICO ROLÃO	22
PT	DISPENSER EM PLÁSTICO PARA PAPEL TOALHA 2 OU 3 FOLHAS	20
RE	ACABAMENTO PARA REGISTRO DE GAVETA	7
SA	SABONETEIRA PLÁSTICA TIPO DISPENSER PARA SABONETE LÍQUIDO COM RESERVATÓRIO 1500 ML	28
TA	TANQUE DE LOUÇA BRANCA COM COLUNA	5
TL	TORNEIRA METÁLICA PARA LAVATÓRIO, FECHAMENTO AUTOMÁTICO, ACABAMENTO CROMADO	32
TM	TORNEIRA METÁLICA PARA PIA, BICA MÓVEL, ACABAMENTO CROMADO, COM AREJADOR, APLICAÇÃO DE MESA	9
TP	TORNEIRA METÁLICA PARA PIA, ACABAMENTO CROMADO, COM AREJADOR, APLICAÇÃO DE PAREDE	2
TS	TORNEIRA CROMADA DE MESA PARA LAVATÓRIO COM SENSOR DE PRESENÇA	7
TT	TORNEIRA METÁLICA PARA TANQUE, ACABAMENTO CROMADO	5

NOTAS:
- MEDIDAS E NÍVEIS EM METROS;
- VERIFICAR DETALHES CONSTRUTIVOS PERTINENTES NO MEMORIAL DESCRITIVO;
- ALTERAÇÕES NESTE PROJETO SOMENTE COM AUTORIZAÇÃO EXPRESSA DA FISCALIZAÇÃO E DA EMPRESA PROJETISTA.

REFERÊNCIAS:
- PLANILHA DE QUANTITATIVOS;
- MEMORIAL DESCRITIVO E ESPECIFICAÇÕES TÉCNICAS.

REV. 01	30/10/24	REVISÃO DO PROJETO COMPLETO	DAC
REV. 00	28/04/24	EMIÇÃO INICIAL	DAC
REVISÃO	DATA	DESCRIÇÃO	RESP.:



Prefeitura Municipal
de Pouso Alegre



DAC
engenharia

Rua Cel. Joaquim Francisco, 341, Bairro Varginha
CEP: 37501-052 - Itajubá / MG
Tel: (35) 2143-9087
www.dacengenharia.com.br

PROJETO	COORDENAÇÃO DE PROJETOS
RAFAEL BARBORA CARREIRA	CAU: 00A156411-5
RESPONSÁVEL TÉCNICO	
ALOISIO CAETANO FERREIRA	CREA: MG-97.132/D

CONSTRUÇÃO DA ESCOLA MUNICIPAL MAÇARANDUBA

ENDERECO
ESTR. MASSARANDUBA, SÃO JOSÉ DO PANTANO
POUSO ALEGRE - MINAS GERAIS

ASSUNTO
BLOCO ADMINISTRATIVO - DETALHES HIDRÁULICOS VERTICAIS

DISCIPLINA
ARQUITETÔNICO

FASE DO PROJETO
EXECUTIVO

FOLHAS:
06/20

DATA INICIAL 26/04/2024	ESCALA INDICADA	REVISÃO R01	ARQUIVO DAC-PMPA-EMMA-PE-ARQ-R01.RVT
----------------------------	--------------------	----------------	---