

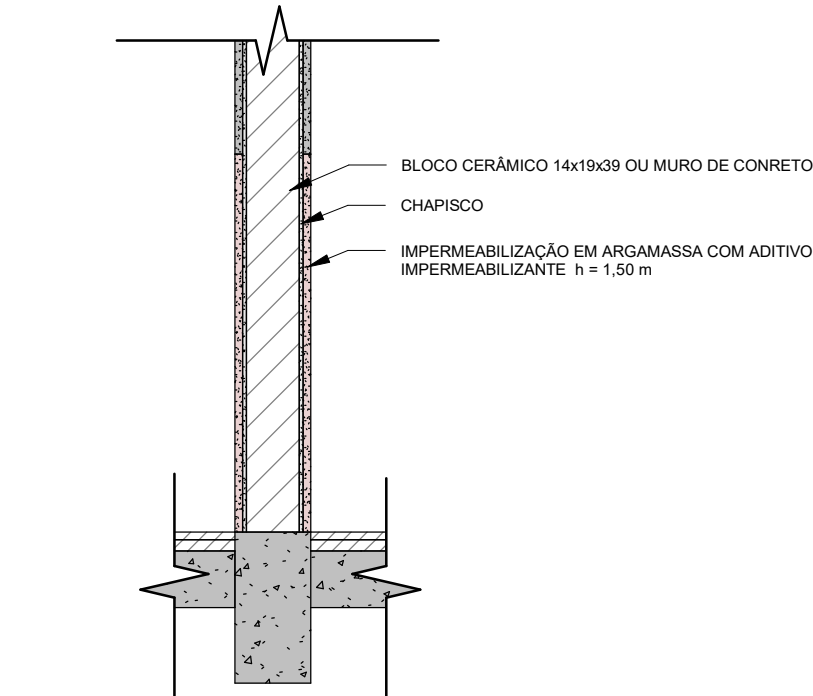


- LEGENDA DE IMPERMEABILIZAÇÕES
- IMPERMEABILIZAÇÃO DET. 01
 - IMPERMEABILIZAÇÃO DET. 02

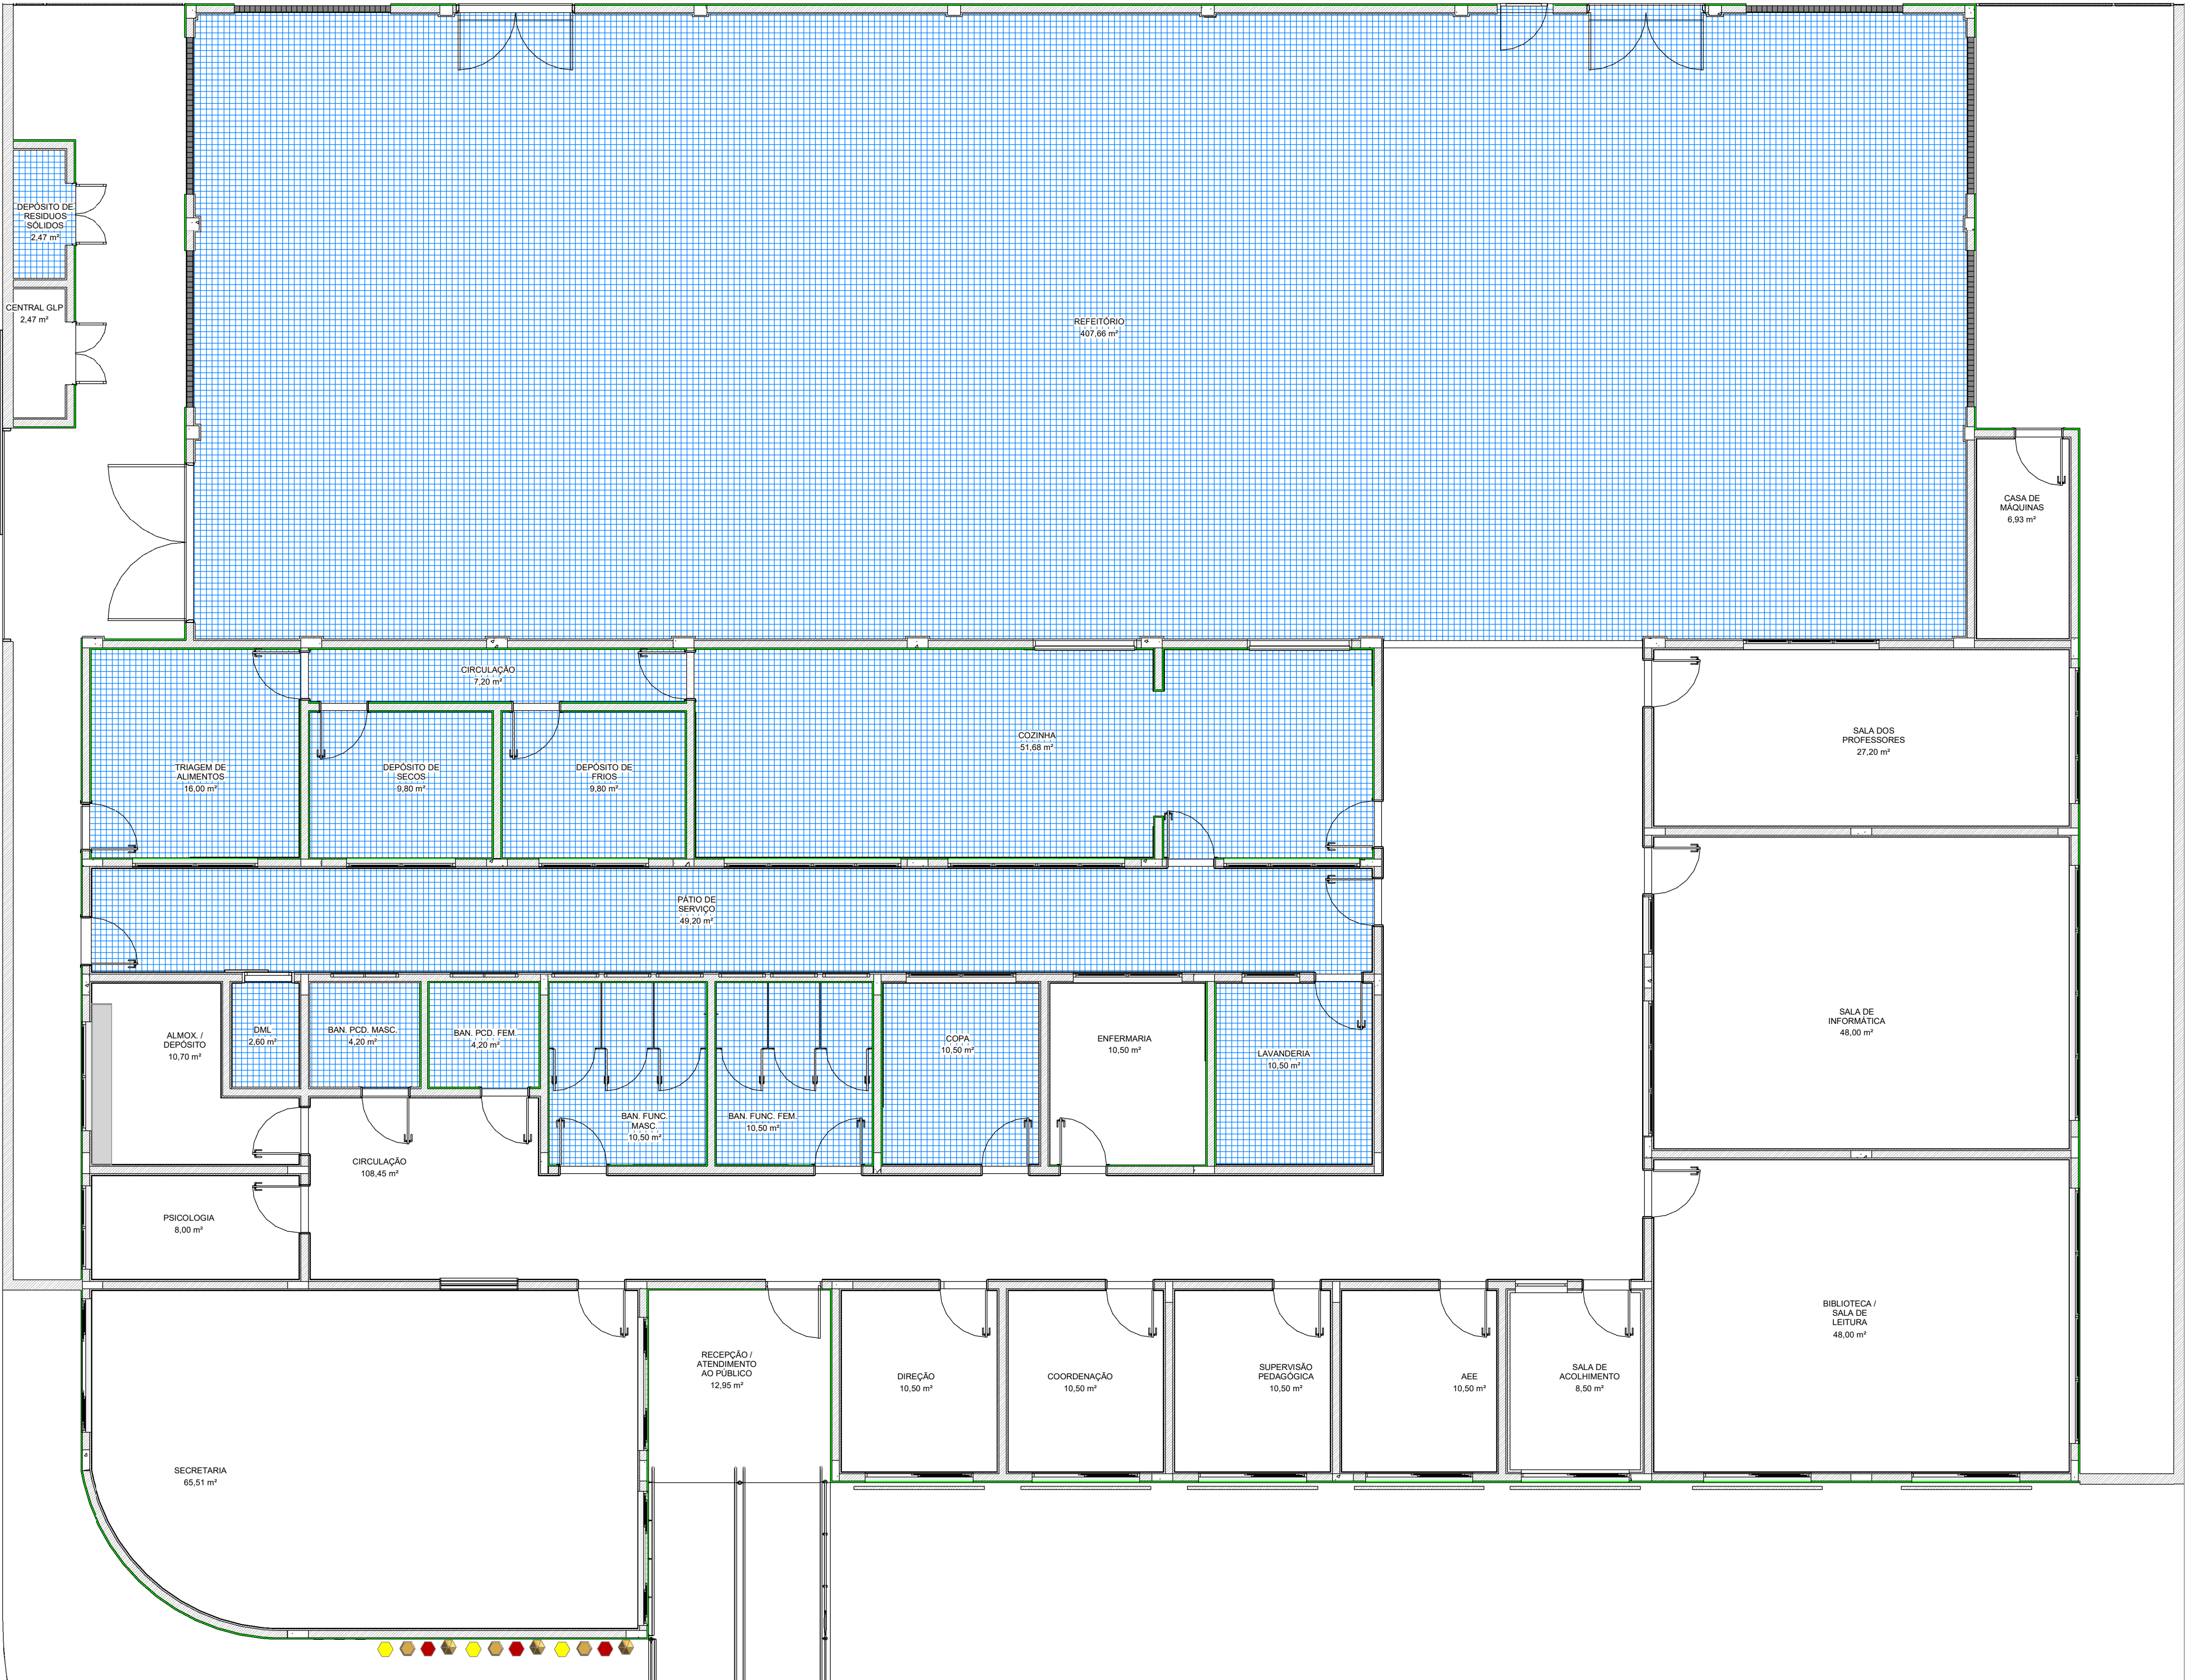

DET. DE IMPERMEABILIZAÇÃO 01

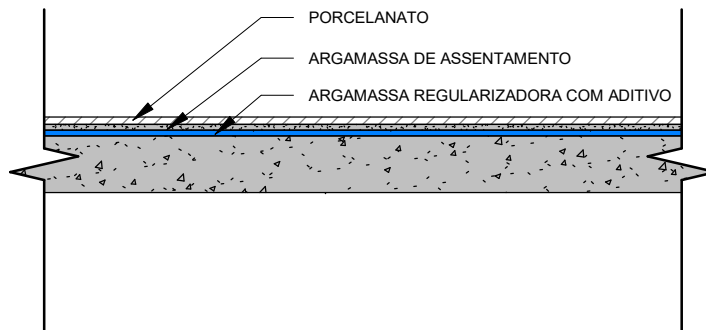

DET. DE IMPERMEABILIZAÇÃO 02

- NOTAS:
- MEDIDAS E NÍVEIS EM METROS;
 - VERIFICAR DETALHES CONSTRUTIVOS PERTINENTES NO MEMORIAL DESCRITIVO;
 - ALTERAÇÕES NESTE PROJETO SOMENTE COM AUTORIZAÇÃO EXPRESSA DA FISCALIZAÇÃO E DA EMPRESA PROJETISTA;
- REFERÊNCIAS:
- PLANILHA DE QUANTITATIVOS;
 - MEMORIAL DESCRITIVO E ESPECIFICAÇÕES TÉCNICAS.

REV. 01	30/10/24	REVISÃO DO PROJETO COMPLETO	DAC
REV. 00	28/04/24	EMIÇÃO INICIAL	DAC
REVISÃO:	DATA:	DESCRIÇÃO:	RESP.:



PROJETO	COORDENAÇÃO DE PROJETOS
 Rua Cel. Joaquim Francisco, 341, Bairro Varginha CEP: 37601-052 - Itajubá / MG Tel: (35) 2143-9087 www.dacengenharia.com.br	RAFAEL BARBORA CARREIRA CAU: 00A156411-5 RESPONSÁVEL TÉCNICO ALOISIO CAETANO FERREIRA CREA: MG-97.132/D

EMPREENHAMENTO	CONSTRUÇÃO DA ESCOLA MUNICIPAL MAÇARANDUBA
ENDEREÇO	ESTR. MASSARANDUBA, SÃO JOSÉ DO PANTANO POUSO ALEGRE - MINAS GERAIS
ASSUNTO	BLOCO ADMINISTRATIVO - PLANTA DE IMPERMEABILIZAÇÃO
DISCIPLINA	ARQUITETÔNICO
FASE DO PROJETO	EXECUTIVO
FOLHA Nº	07/20
DATA INICIAL	26/04/2024
ESCALA	INDICADA
REVISÃO	R01
ARQUIVO	DAC-PMPA-EMMA-PE-ARQ-R01.RVT

1 PLANTA DE IMPERMEABILIZAÇÃO - BLOCO ADMINISTRATIVO
1 : 75