


MAPA DE CORTE E ATERRO			
Nº	ALTURA MÍNIMA (m)	ALTURA MÁXIMA (m)	COR
1	-5,20	-5,00	Red
2	-5,00	-4,00	Red
3	-4,00	-3,00	Red
4	-3,00	-2,00	Orange
5	-2,00	-1,00	Yellow
6	-1,00	0,00	Yellow
7	0,00	1,00	Light Blue
8	1,00	2,00	Blue
9	2,00	2,67	Dark Blue

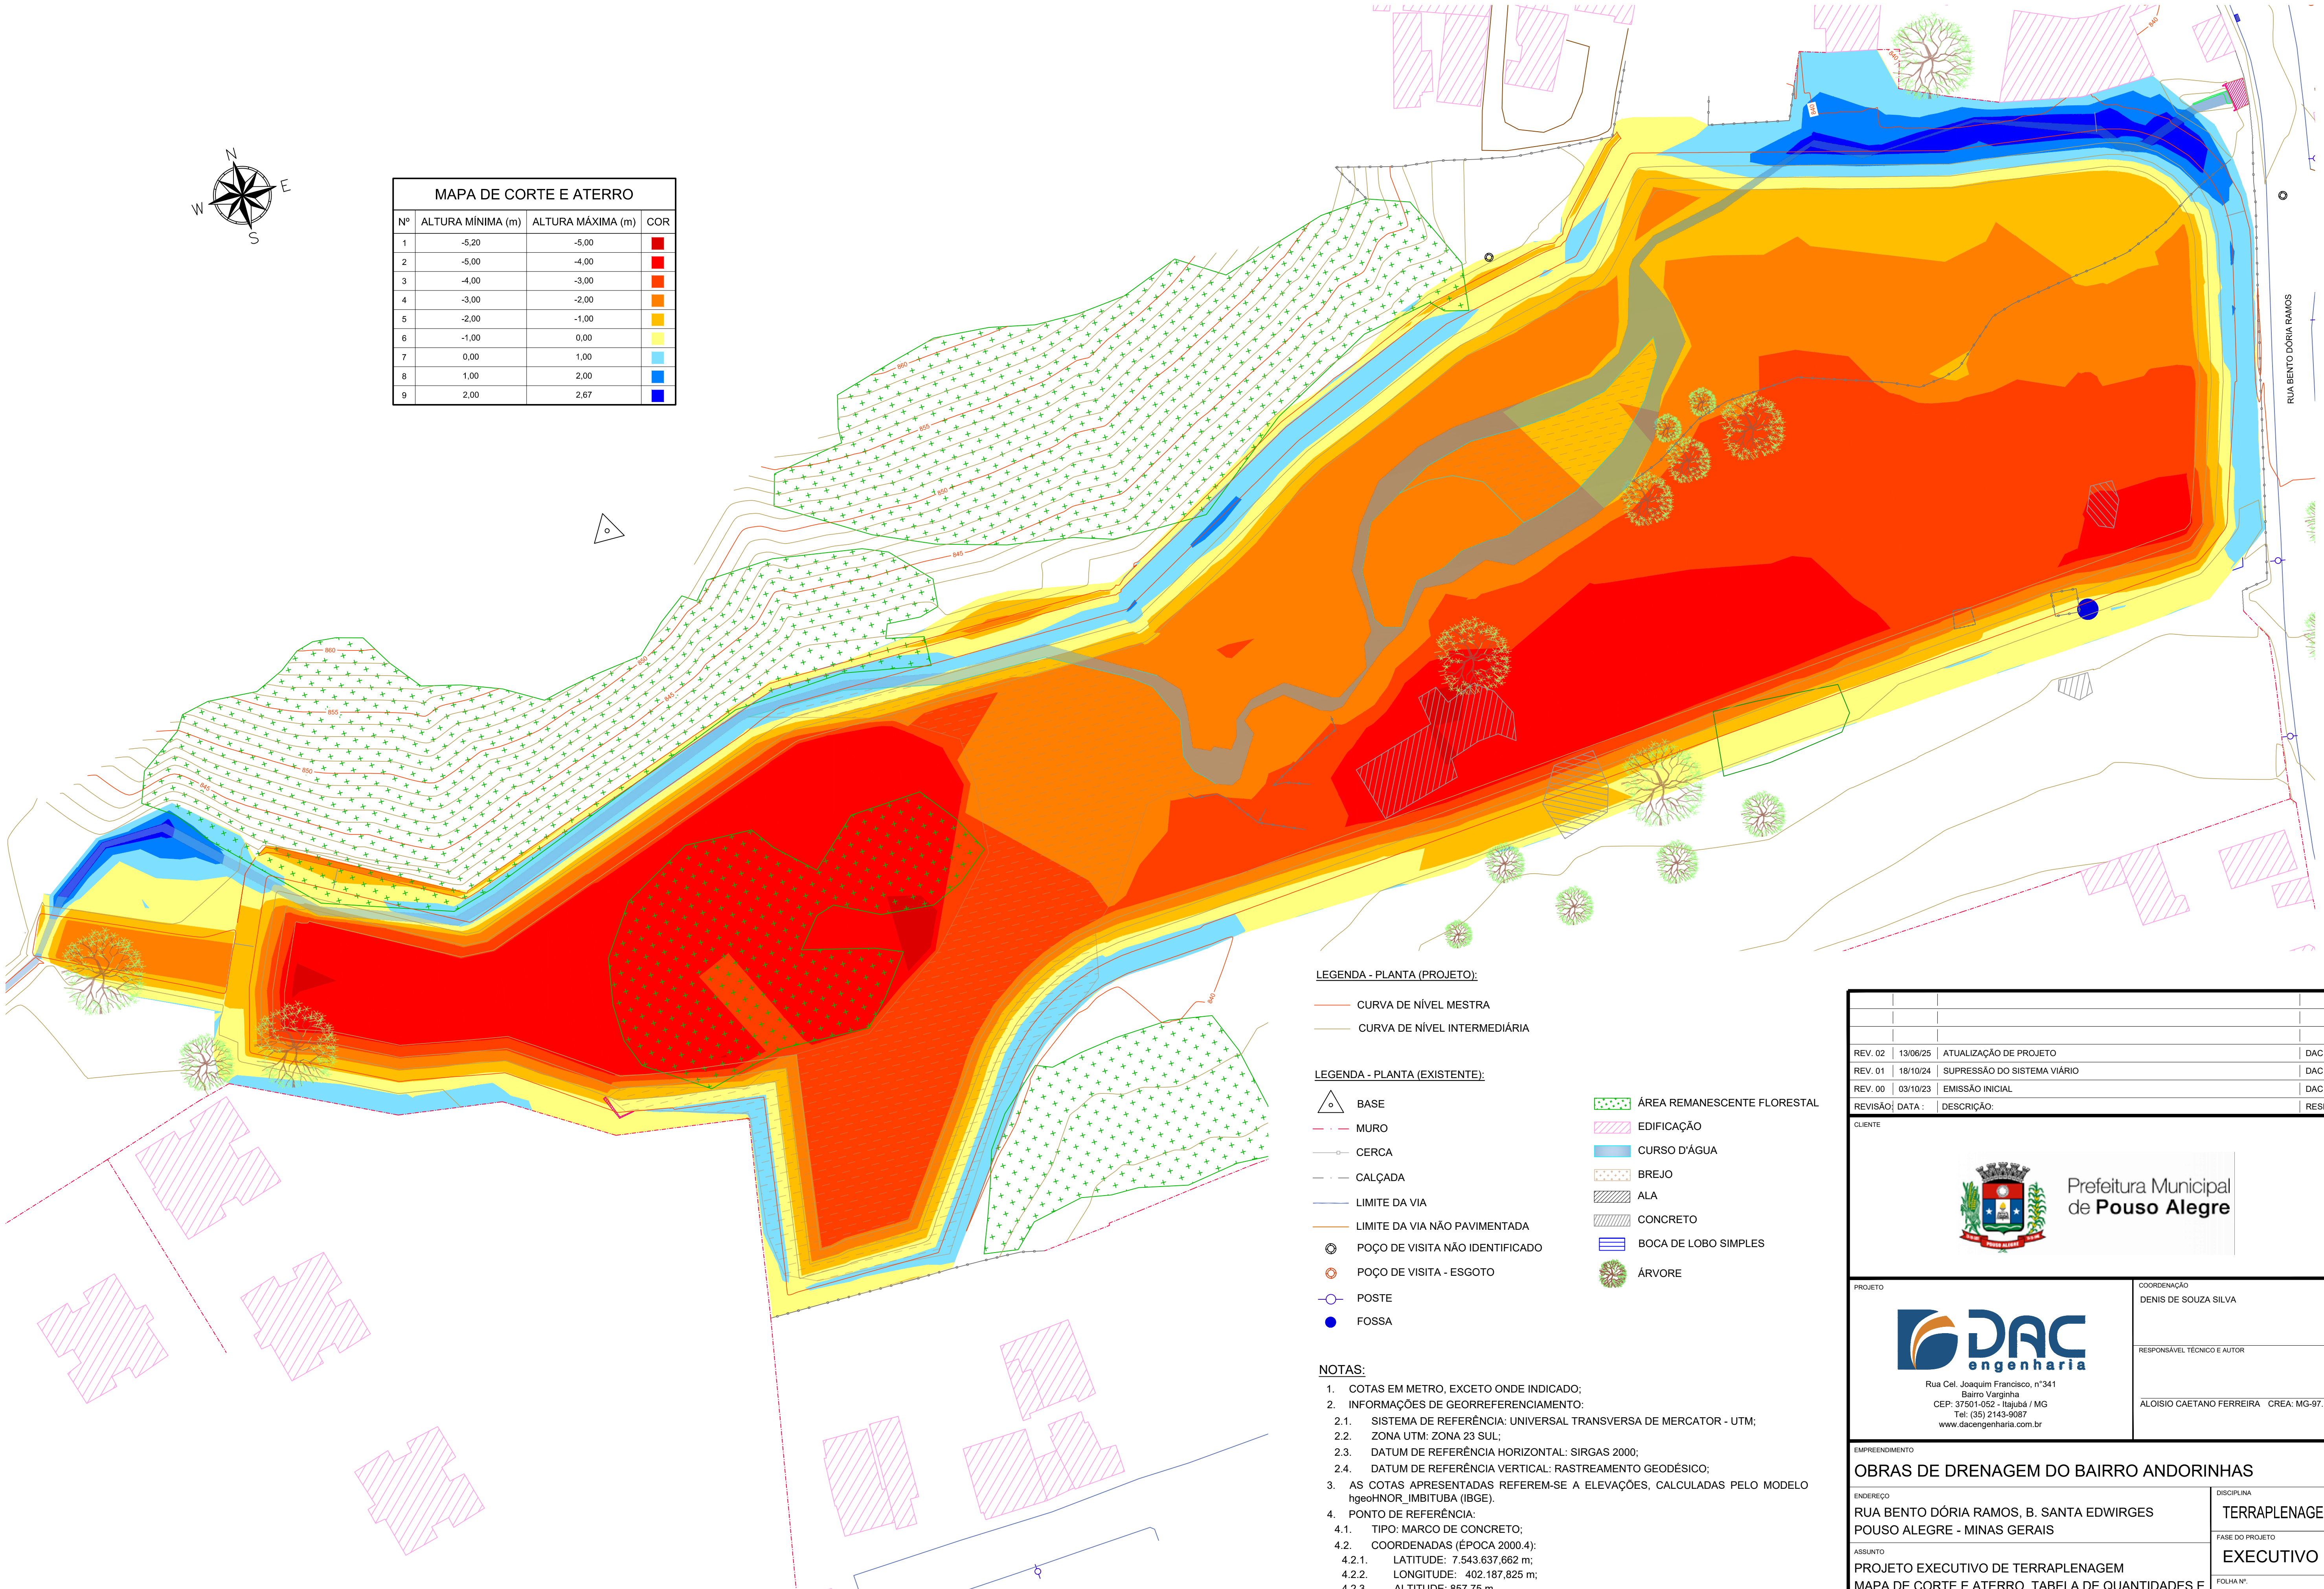

LEGENDA - PLANTA (PROJETO):

- CURVA DE NÍVEL MESTRA
- CURVA DE NÍVEL INTERMEDIÁRIA

LEGENDA - PLANTA (EXISTENTE):

- BASE
- MURO
- CERCA
- CAÇADA
- LIMITE DA VIA
- LIMITE DA VIA NÃO PAVIMENTADA
- POÇO DE VISITA NÃO IDENTIFICADO
- POÇO DE VISITA - ESGOTO
- POSTE
- FOSSA

- ÁREA REMANESCENTE FLORESTAL
- EDIFICAÇÃO
- CURSO D'ÁGUA
- BREJO
- ALA
- CONCRETO
- BOCA DE LOBO SIMPLES
- ÁRVORE

NOTAS:

- COTAS EM METRO, EXCETO ONDE INDICADO;
- INFORMAÇÕES DE GEORREFERENCIAMENTO:
 - SISTEMA DE REFERÊNCIA: UNIVERSAL TRANSVERSA DE MERCATOR - UTM;
 - ZONA UTM: ZONA 23 SUL;
 - DATUM DE REFERÊNCIA HORIZONTAL: SIRGAS 2000;
 - DATUM DE REFERÊNCIA VERTICAL: RASTREAMENTO GEODÉSICO;
- AS COTAS APRESENTADAS REFEREM-SE A ELEVAÇÕES, CALCULADAS PELO MODELO hgeoHNOR_IMBITUBA (IBGE).
- PONTO DE REFERÊNCIA:
 - TIPO: MARCO DE CONCRETO;
 - COORDENADAS (ÉPOCA 2000.4):
 - LATITUDE: 7.543.637,662 m;
 - LONGITUDE: 402.187,825 m;
 - ALTITUDE: 857,75 m.

REV. 02 13/06/25 ATUALIZAÇÃO DE PROJETO DAC	
REV. 01 18/10/24 SUPRESSÃO DO SISTEMA VIÁRIO DAC	
REV. 00 03/10/23 EMISSÃO INICIAL DAC	
REVISÃO	DATA : DESCRIÇÃO. RESP.:
CLIENTE	
 Prefeitura Municipal de Pouso Alegre	
PROJETO	COORDENAÇÃO
 Rua Cel. Joaquim Francisco, nº 341 Bairro Varginha CEP: 37501-052 - Itajubá / MG Tel: (35) 2143-9087 www.dacengenharia.com.br	DENIS DE SOUZA SILVA
RESPONSÁVEL TÉCNICO E AUTOR	
ALOISIO CAETANO FERREIRA CREA: MG-97.132/D	
EMPREENDIMENTO	
OBRAS DE DRENAGEM DO BAIRRO ANDORINHAS	
ENDEREÇO	DISCIPLINA
RUA BENTO DÓRIA RAMOS, B. SANTA EDWIRGES POUSO ALEGRE - MINAS GERAIS	TERRAPLENAGEM
ASSUNTO	FASE DO PROJETO
PROJETO EXECUTIVO DE TERRAPLENAGEM MAPA DE CORTE E ATERRO, TABELA DE QUANTIDADES E DETALHES	EXECUTIVO
DATA INICIAL	FOLHA Nº
03/10/2023	03/03
ESCALA	REVISÃO
1:500	R02
ARQUIVO	
DAC-PMPA-AND-TRP-PE-R02.DWG	