


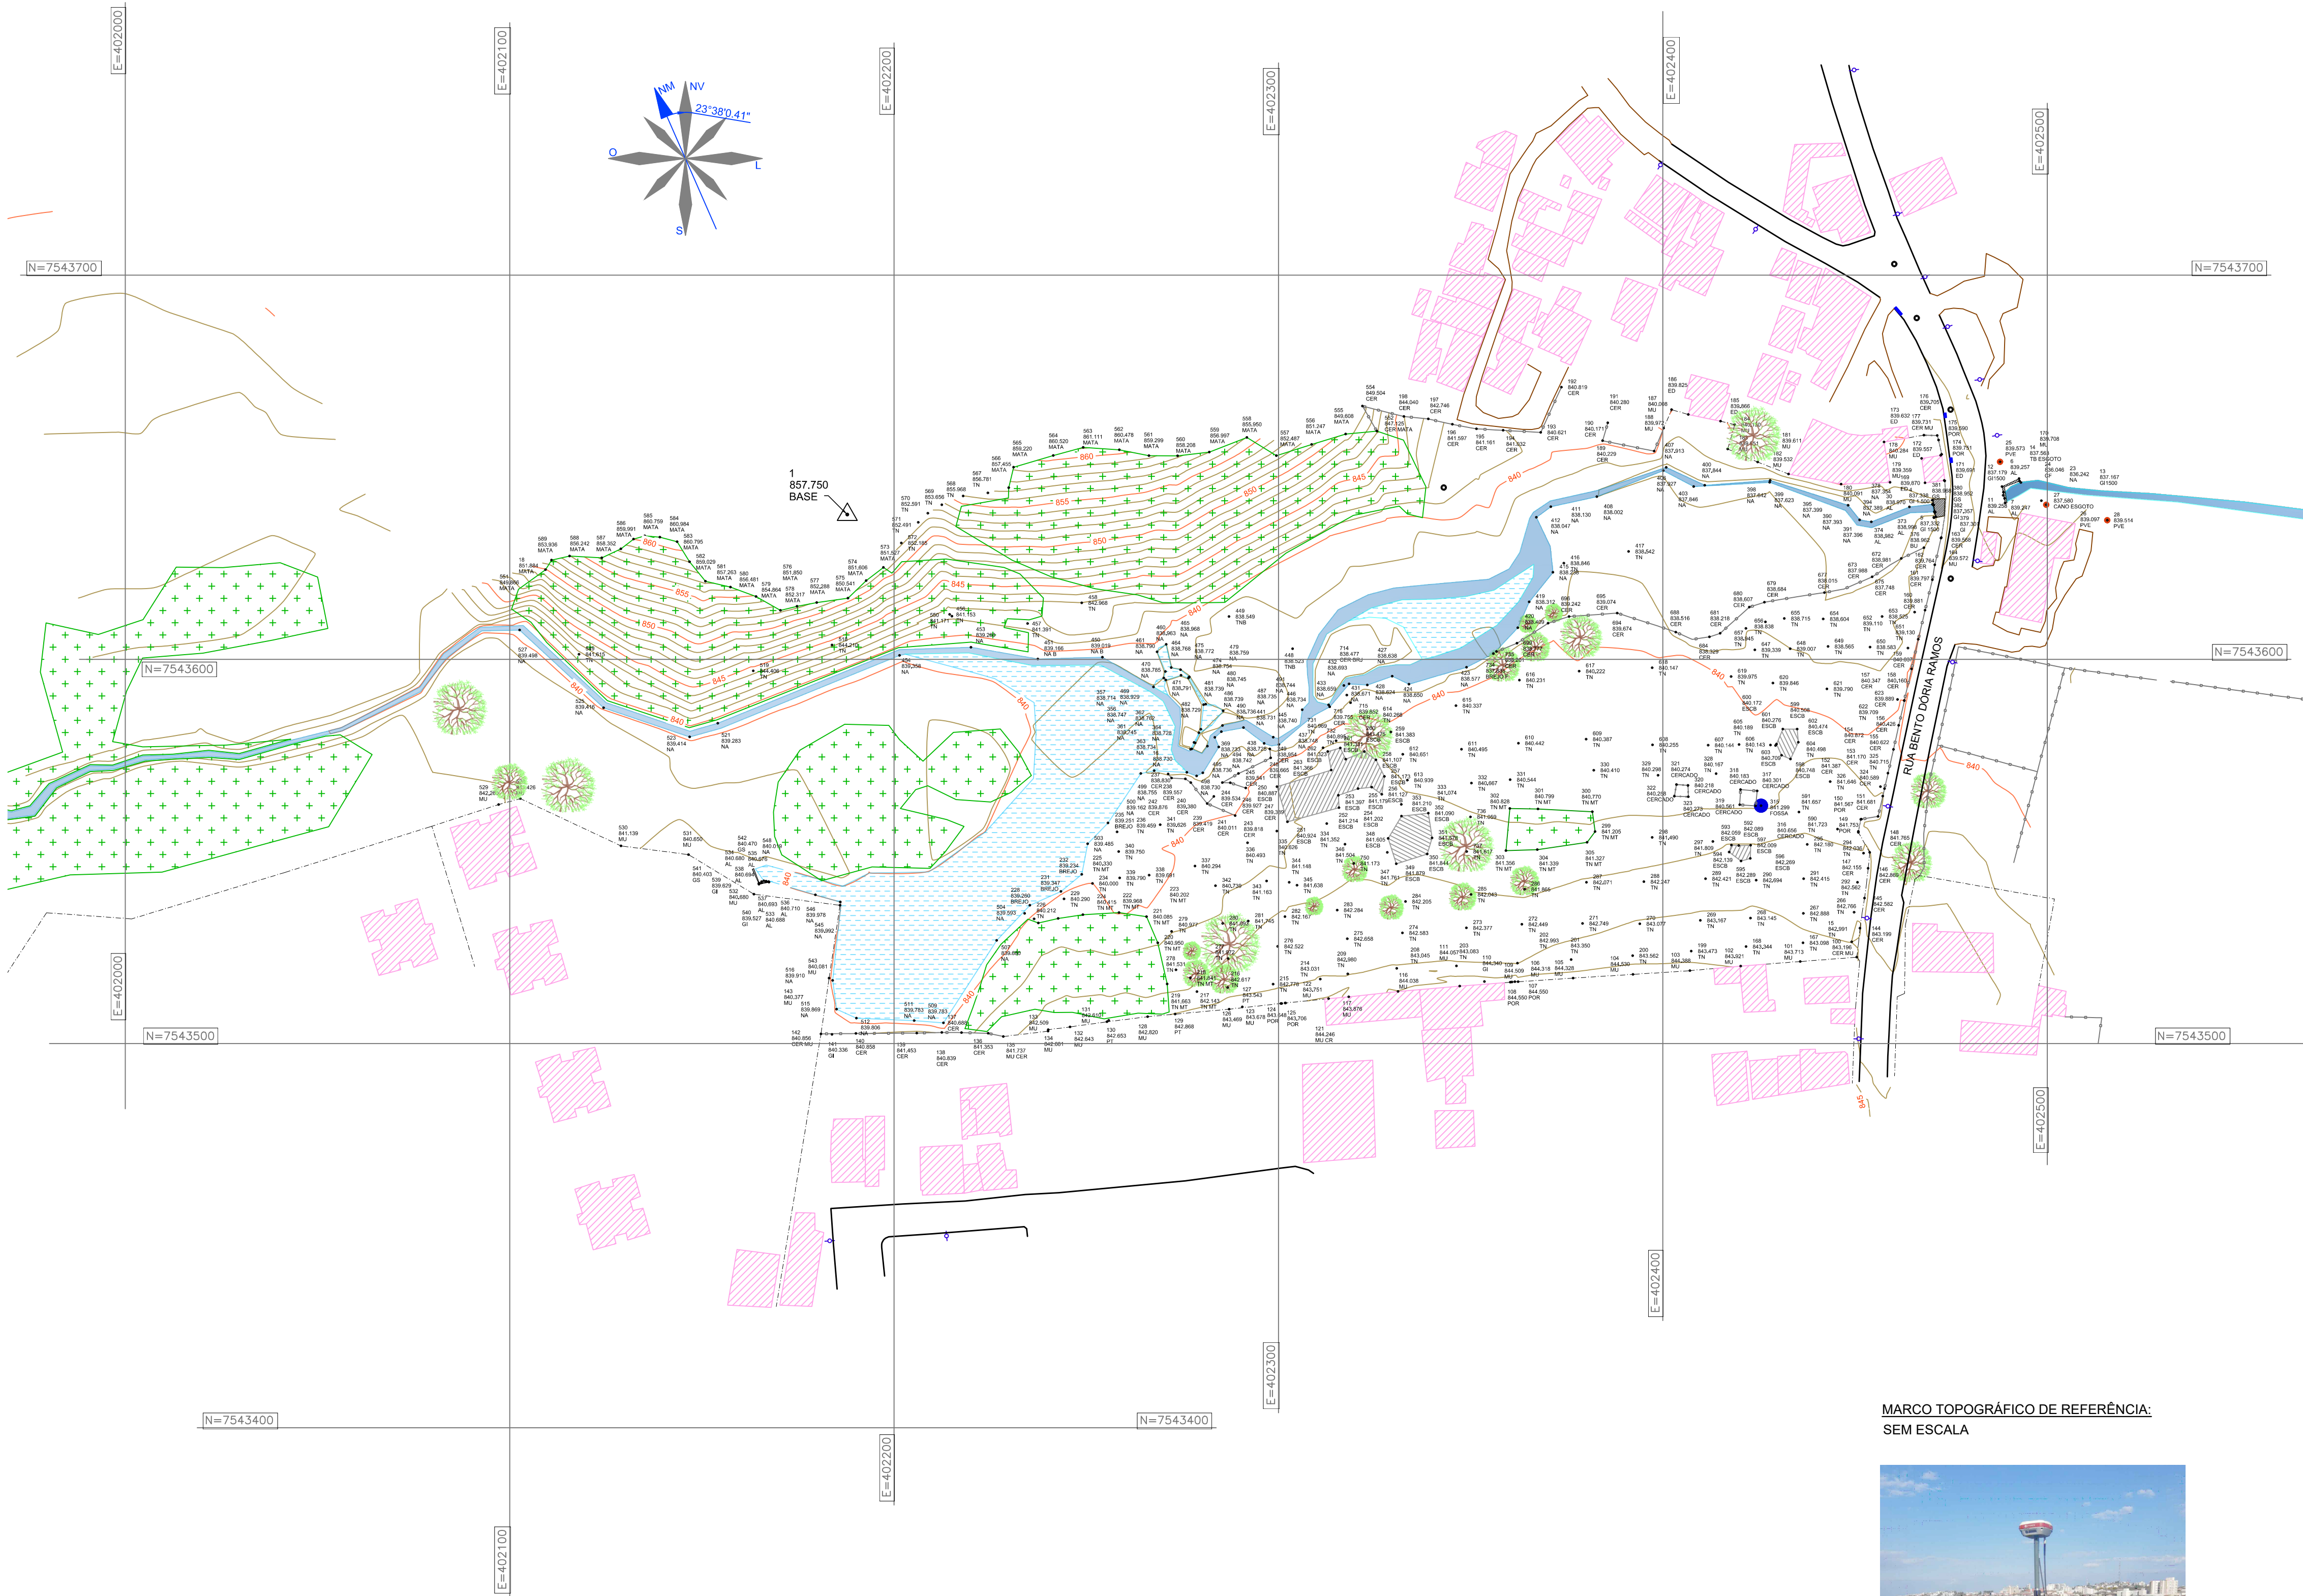

MARCO TOPOGRÁFICO DE REFERÊNCIA:
SEM ESCALA



TABELA DE COORDENADAS				
PONTO	DESCRIÇÃO	ELEV.	NORTE	LESTE
01	BASE	857,57	7.543.637,6620	402.187,8250

NOTAS:

- COTAS EM METRO, EXCETO ONDE INDICADO;
- CURVAS DE NÍVEL:
 - CURVAS DE NÍVEL INTERMEDIÁRIA ESPAÇADAS DE 1,00M;
 - CURVAS DE NÍVEL MESTRAS ESPAÇADAS DE 5,00M.
- INFORMAÇÕES DE GEORREFERENCIAMENTO:
 - SISTEMA DE REFERÊNCIA: UNIVERSAL TRANSVERSA DE MERCATOR - UTM;
 - ZONA UTM: ZONA 23 SUL;
 - DATUM DE REFERÊNCIA HORIZONTAL: SIRGAS 2000;
 - DATUM DE REFERÊNCIA VERTICAL: RASTREAMENTO GEODÉSICO;
 - EQUIPAMENTO UTILIZADO: PAR DE ANTENAS GNSS ACCURACY STAR, ANTENAS DE DUPLA FREQUÊNCIA E RTK DA MARCA STONEX, MODELOS S800 E S800A, DRONE MAVIC AIR 2 E SENSOR LASER.
- AS COTAS APRESENTADAS REFEREM-SE A ELEVAÇÕES, CALCULADAS PELO MODELO hgeohNOR_IMBITUBA (IBGE).
- PONTO DE REFERÊNCIA:
 - TIPO: MARCO DE MADEIRA;
 - COORDENADAS (ÉPOCA 2000.4):
 - LATITUDE: 7.543.637,6620 m;
 - LONGITUDE: 402.187,8250 m;
 - ALTITUDE: 857,57m
 - ÁREA TOPOGRÁFICA LEVANTADA: 66.309,85m²

LEGENDA:

- CURVA DE NÍVEL MESTRA
- CURVA DE NÍVEL INTERMEDIÁRIA
- MURO
- CERCA
- CALÇADA
- VIA COM PAVIMENTAÇÃO ASFÁLTICA
- VIA NÃO PAVIMENTADA
- POÇO DE VISITA - ESGOTO
- POÇO DE VISITA - PLUVIAL
- POÇO DE VISITA - NÃO IDENTIFICADO
- BASE
- POSTE
- ÁREA REMANESCENTE FLORESTAL
- EDIFICAÇÃO
- CURSO D'ÁGUA
- ÁREA BREJOSA
- ALA
- CONCRETO
- FOSSA
- ÁRVORE ISOLADA
- BOCA DE LOBO SIMPLES

REV. 02 13/06/2025 ATUALIZAÇÃO DE PROJETO DAC	
REV. 01 18/10/2024 SUPRESSÃO DO SISTEMA VIÁRIO DAC	
REV. 00 03/10/2023 EMISSÃO INICIAL DAC	
REVISÃO DATA : DESCRIÇÃO. RESP.:	
CLIENTE	
	
PROJETO  Rua Cel. Joaquim Francisco, nº341 Bairro Varginha CEP: 37501-052 - Itajubá / MG Tel: (35) 2143-9087 www.dacengenharia.com.br	COORDENAÇÃO DENIS DE SOUZA SILVA
	RESPONSÁVEL TÉCNICO E AUTOR
	ALOISIO CAETANO FERRERA CREA: MG-97.1320
EMPREENDIMENTO OBRAS DE DRENAGEM DO BAIRRO ANDORINHAS	
ENDEREÇO RUA BENTO DÓRIA RAMOS, B. SANTA EDWIRGES POUSO ALEGRE - MINAS GERAIS	DISCIPLINA TOPOGRAFIA
ASSUNTO LEVANTAMENTO PLANIALTIMÉTRICO TOPOGRAFICO CADASTRAL AEROLEVANTAMENTO LASER E FOTOGRAMÉTRICO TABELA DE COORDENADA	FASE DO PROJETO EXECUTIVO
FOLHA Nº. ÚNICA	
DATA INICIAL 03/10/2023	ESCALA INDICADA
REVISÃO R02	ARQUIVO DAC-PMPA-AND-TOPE-R01.DWG