


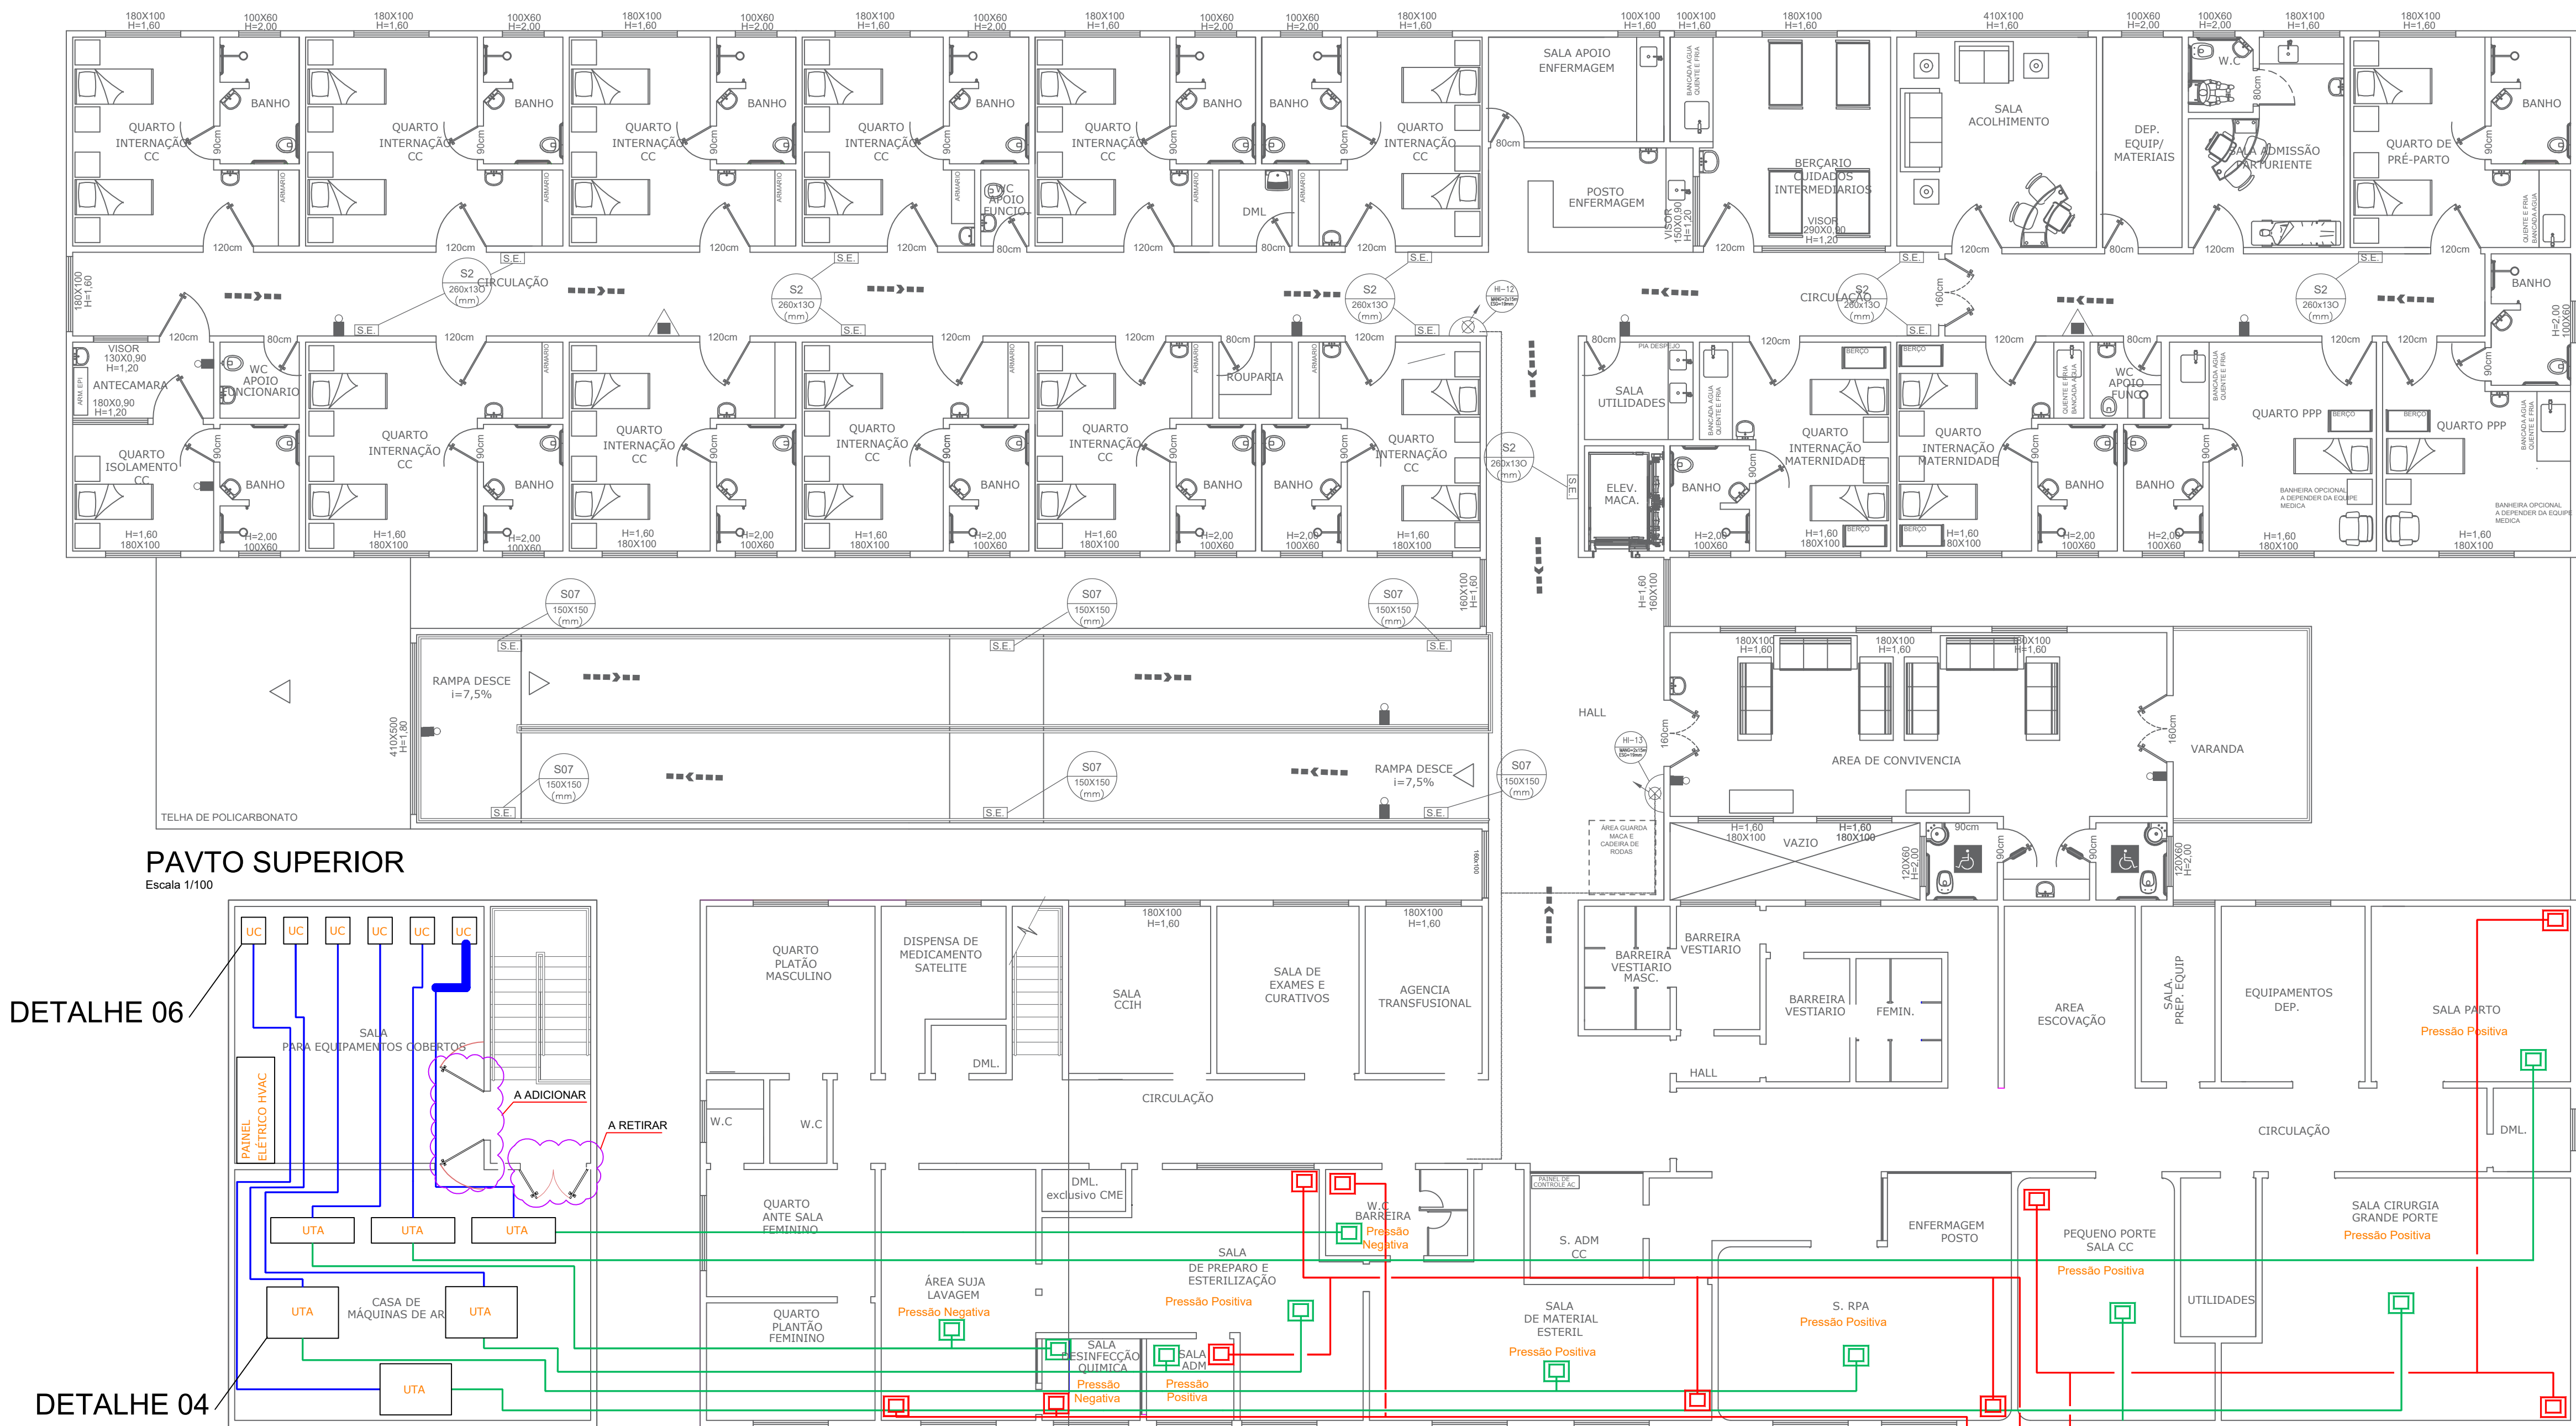

LEGENDA	
ITEM	DESCRIÇÃO
1	LINHAS VERDES - DUTOS DE INSUFLAMENTO DE AR A DEFINIR NO PROJETO EXECUTIVO
2	LINHAS VERMELHAS - DUTOS DE EXAUSTÃO DE AR A DEFINIR NO PROJETO EXECUTIVO
3	LINHAS AZUIS - LINHAS FRIGORÍGENAS A DEFINIR NO PROJETO EXECUTIVO
4	AMEBADOS - A REMOVER OU A INSTALAR
5	DETALHE 3 - LAJE TÉCNICA COM NECESSIDADE DE ADEQUAÇÃO CIVIL
6	DETALHE 4 - UNIDADE DE TRATAMENTO DE AR COM CAPACIDADE DE REFRIGERAÇÃO, AQUECIMENTO E UMIDIFICAÇÃO A SER DEFINIDA EM PROJETO EXECUTIVO
7	DETALHE 5 - EXASUTOR A DEFINIR NO PROJETO EXECUTIVO
8	DETALHE 6 - UC A DEFINIR NO PROJETO EXECUTIVO