


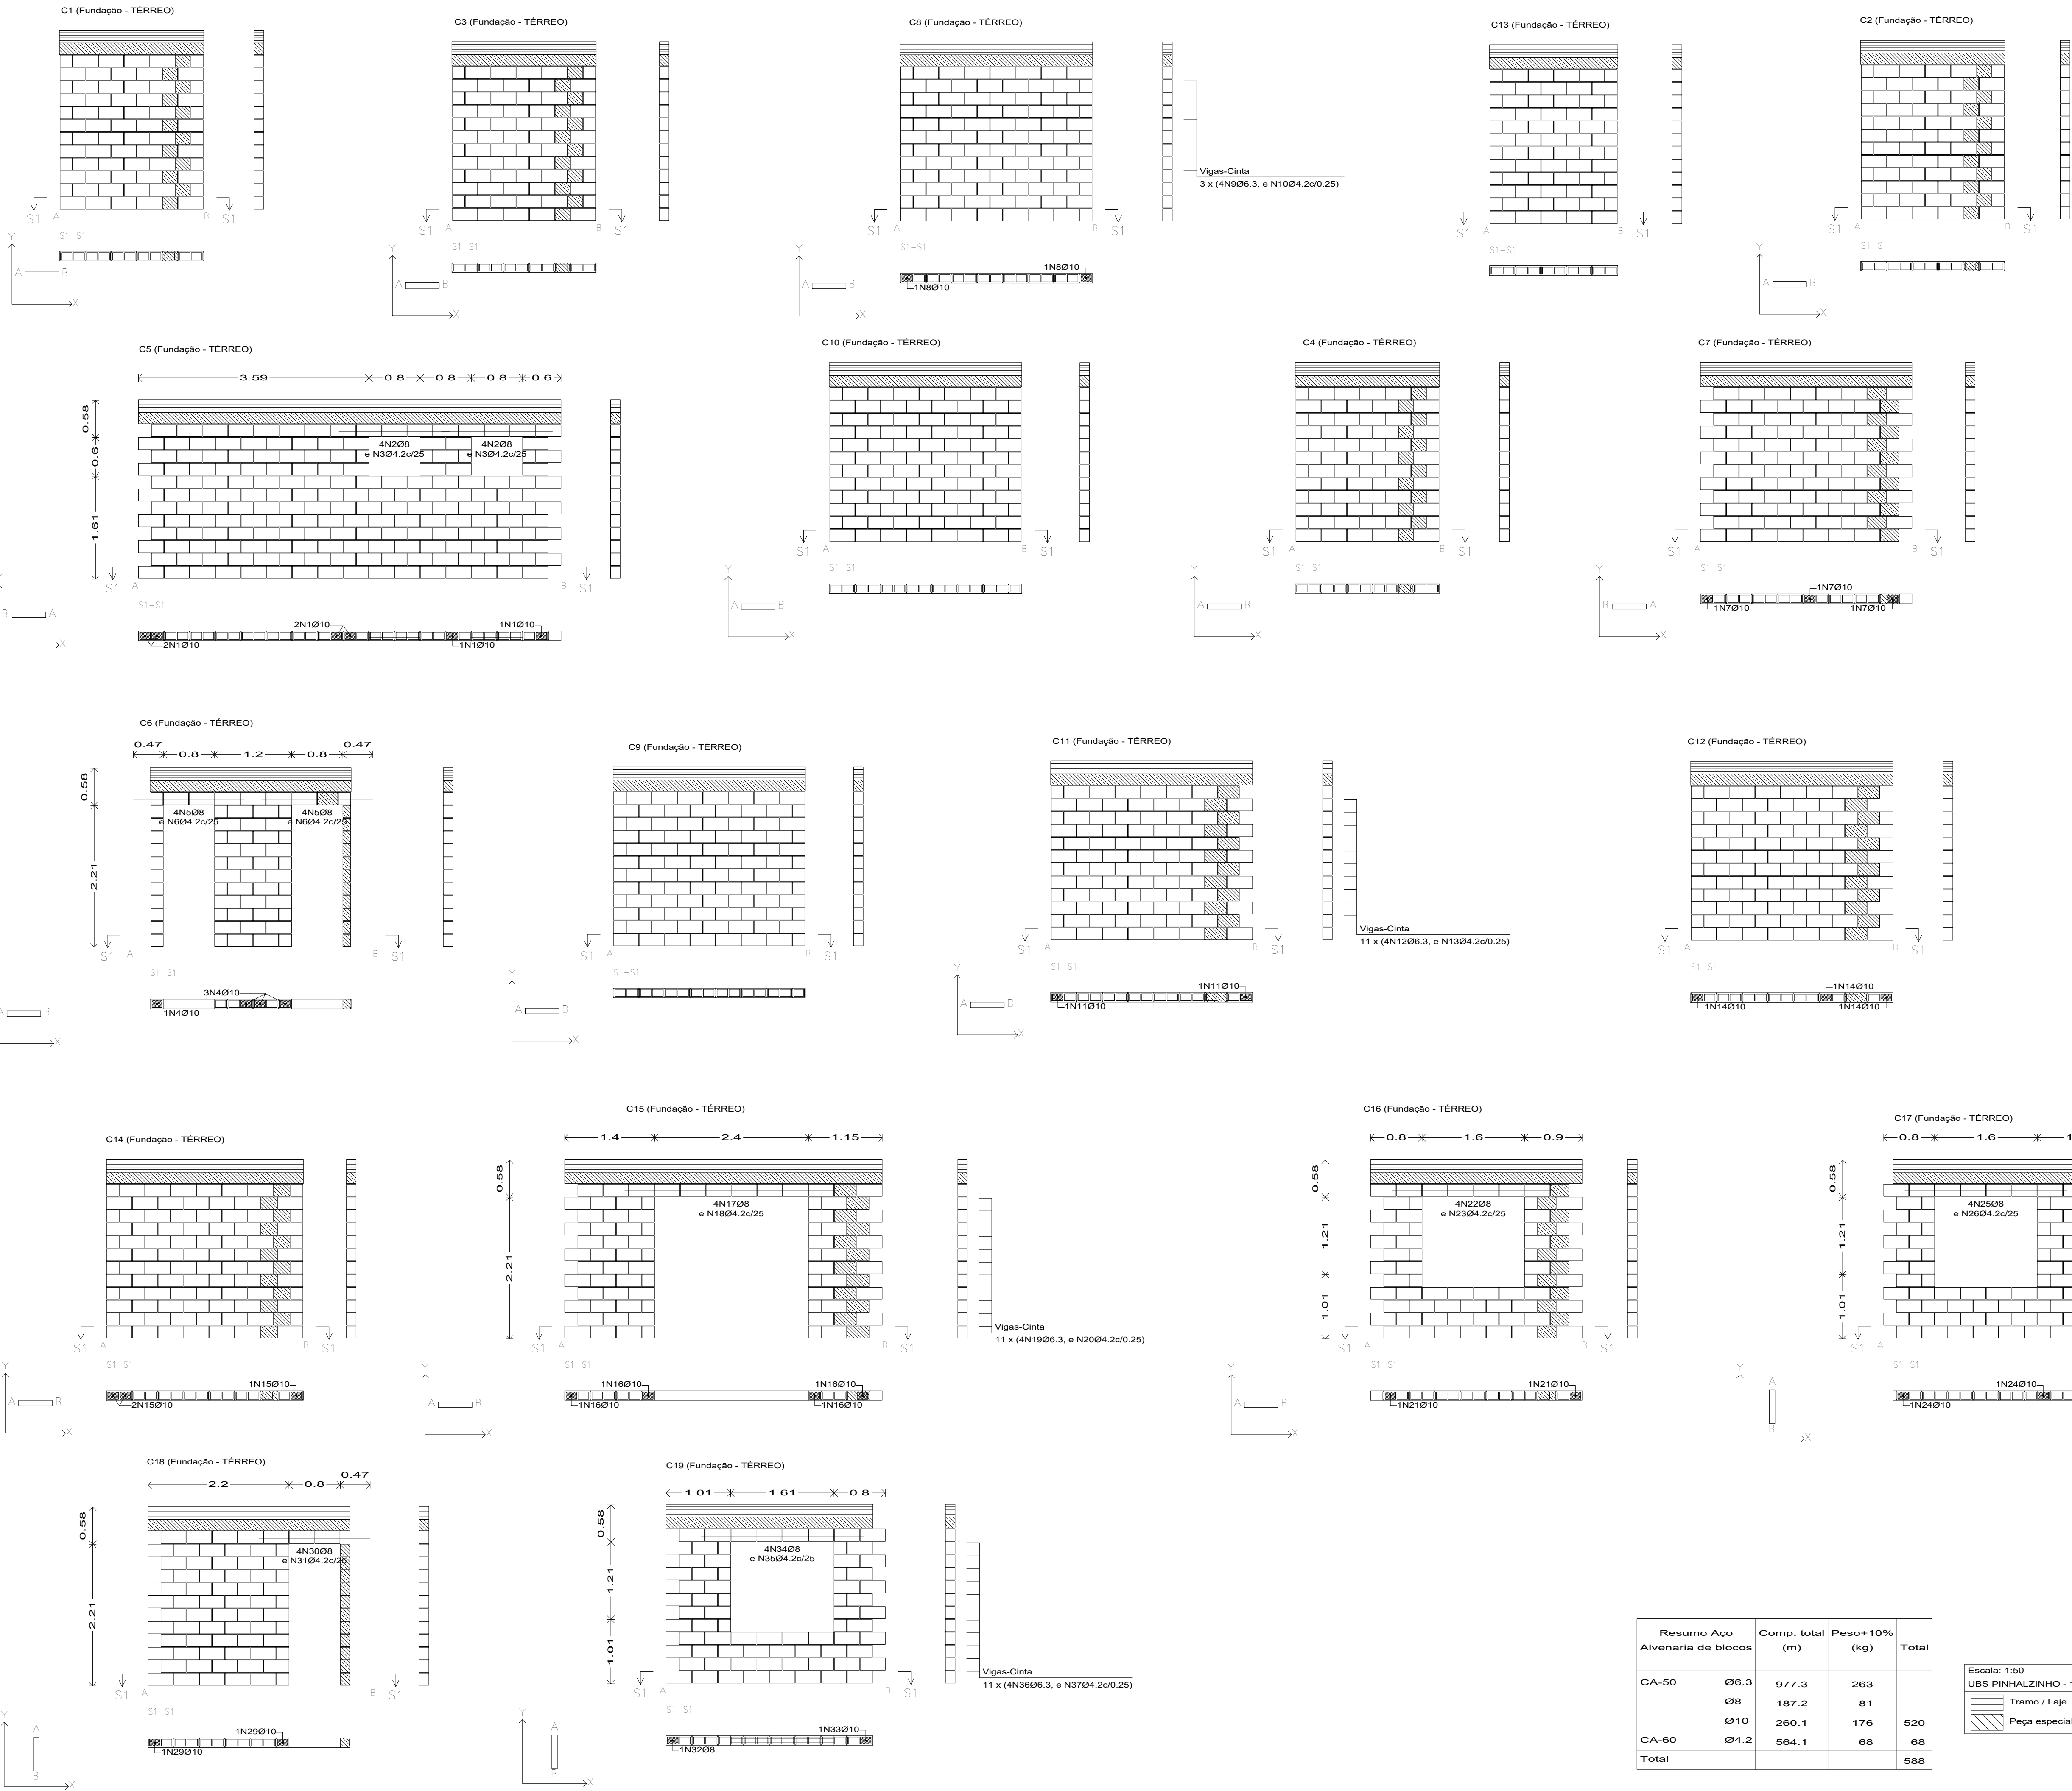

Elemento	Pos.	Diam.	Q.	Dob. (cm)	Reta (cm)	Dob. (cm)	Comp. (cm)	Total (cm)	CA-50 (kg)	CA-60 (kg)
C5	1	Ø10	6	173	117	377	2262	13.9		
	2	Ø8	8	173	1384	5.5				
	3	Ø4.2	14	50	700				0.8	0.9
Total+10%:									21.3	
C6	4	Ø10	4	260	117	377	1508	9.3		
	5	Ø8	8	173	1384	5.5				
	6	Ø4.2	14	50	700				0.8	0.9
Total+10%:									16.3	
C7	7	Ø10	3	260	117	377	1131	7.0		
	Total+10%:									7.7
	8	Ø10	2	260	117	377	754	4.6		
C8	9	Ø6.3	12	301	301	3612	8.8			
	10	Ø4.2	39	47	1833				2.0	2.2
Total+10%:									14.7	
C11	11	Ø10	2	280	117	377	754	4.6		
	12	Ø6.3	44	315	47	13860	33.9			
	13	Ø4.2	143	47	47	6721			7.3	8.0
Total+10%:									42.4	
C12	14	Ø10	3	260	117	377	1131	7.0		
	Total+10%:									7.7
	15	Ø10	3	260	117	377	1131	7.0		
Total+10%:									7.7	
C15	16	Ø10	4	260	117	377	1508	9.3		
	17	Ø8	4	333	1332	5.3				
	18	Ø4.2	14	50	700				0.8	
C16	19	Ø6.3	44	496	496	21824	53.5			
	20	Ø4.2	220	47	10340				11.3	13.3
Total+10%:									74.9	
C17	21	Ø10	2	280	117	377	754	4.6		
	22	Ø8	4	253	1012	4.0				
	23	Ø4.2	11	50	550				0.6	0.7
Total+10%:									9.5	
C18	24	Ø10	4	260	117	377	1508	9.3		
	25	Ø8	8	253	2024	8.0				
	26	Ø4.2	22	50	1100				1.2	
C19	27	Ø6.3	44	573	25212	61.7				
	28	Ø4.2	253	47	11891				13.0	15.6
Total+10%:									86.9	
C19	29	Ø10	2	260	117	377	754	4.6		
	30	Ø8	4	173	692	2.7				
	31	Ø4.2	7	50	350				0.4	0.4
Total+10%:									8.0	
C19	32	Ø8	1	260	94	354	354	1.4		
	33	Ø10	1	260	117	377	377	2.3		
	34	Ø8	4	254	254	1016	4.0			
C19	35	Ø4.2	11	50	550				0.6	
	36	Ø6.3	44	323	323	14212	34.8			
	37	Ø4.2	143	47	47	6721			7.3	
Total+10%:									46.8	8.7
Ø4.2:									0.0	50.7
Ø6.3:									211.9	0.0
Ø8:									40.0	0.0
Ø10:									92.0	0.0
Total:									343.9	50.7

Resumo Aço	Alvenaria de blocos	Comp. total (m)	Peso+10% (kg)	Total
CA-50	Ø6.3	977.3	263	
	Ø8	187.2	81	
	Ø10	260.1	176	520
CA-60	Ø4.2	564.1	68	68
Total				588

Escala: 1:50
UBS PINHALZINHO - 11-08-26
Tramo / Laje
Peça especial de preenchimento

PROJETO ESTRUTURAL - PSF - PINHALZINHO			
ELEVACÃO DA ALVENARIA			
LOCAL: BAIRRO DO PINHALZINHO		MUNICÍPIO: ITAPEVA-MG	
DATA: AGOSTO / 2.026		ESCALA: 1: 50	
SECRETARIA MUNICIPAL DE OBRAS: PREFEITURA MUNICIPAL DE ITAPEVA-MG		FOLHA Nº 06/10	
		PEDRO LUIZ BARBOSA ENGENHEIRO CIVIL CREA 5061455123D	