



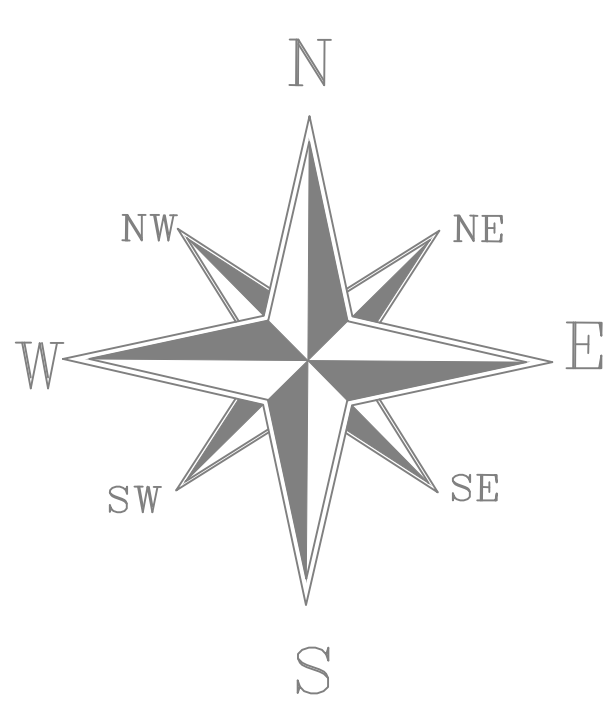

CROQUI DE LOCALIZAÇÃO
ESCALA 1:5.000

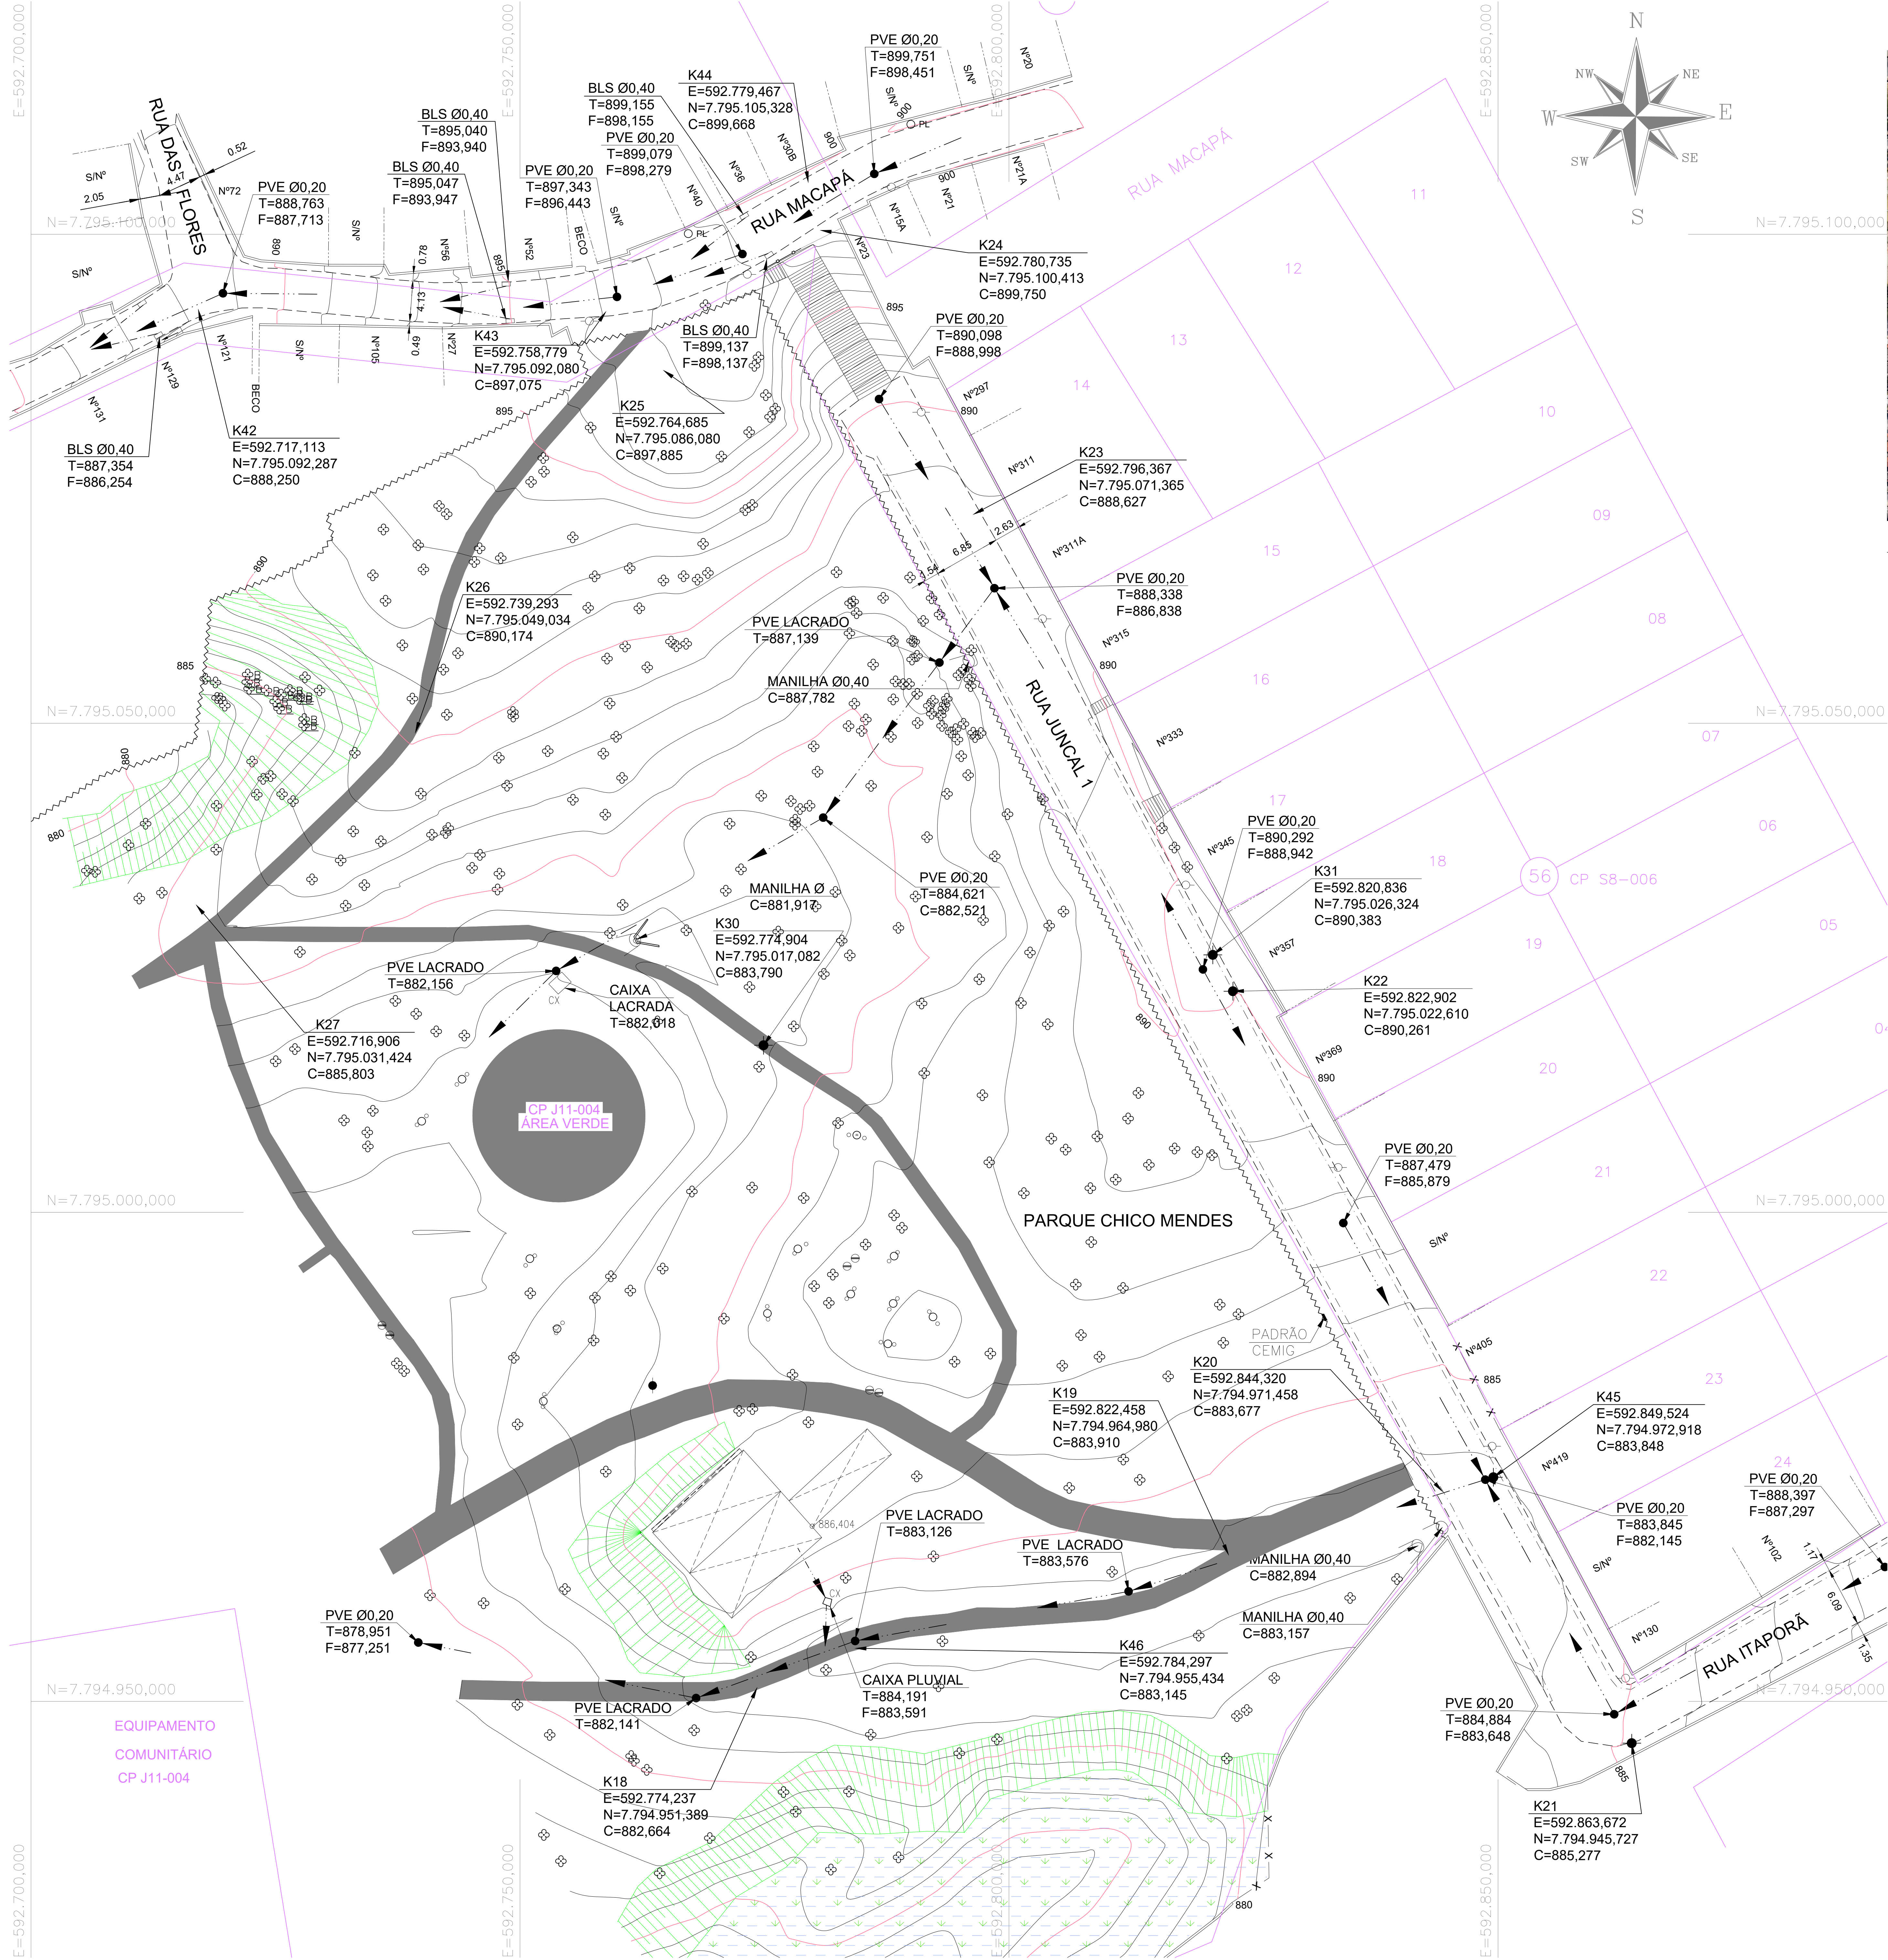

NOTAS:

- 1- TODAS AS UNIDADES DE MEDIDA ESTÃO EM METRO.
- 2- LEVANTAMENTO TOPOGRÁFICO REALIZADO NO SISTEMA GEODÉSICO BRASILEIRO, COM COORDENADAS PLANAS SISTEMA UTM - FUSO 23 - DATUM SIRGAS 2000 , REFERENTES AO MERIDIANO CENTRAL -45°00'.
- 3- CP J11 004 E S8 006 VETORIZADOS CONFORME MEDIDAS INFORMADAS E GRÁFICAS.

CONVENÇÕES:

- | | | | |
|--|-----------------------|--|--------------------|
| | ALA | | MEIO FIO EXISTENTE |
| | ÁRVORE | | MURO |
| | BANANEIRA | | NÚMERO POSTAL |
| | BANCO E MESA | | PISO |
| | BOCA DE LOBO SIMPLES | | RAMPA |
| | BREJO | | PADRÃO |
| | CAIXA | | PLACA |
| | CORRIMÃO | | POLIGONAL |
| | CP's J11-004 E S8-006 | | PORTÃO |
| | CURVAS DE NÍVEL | | POSTE |
| | DIVISA EXISTENTE | | PV |
| | GRADE/TELA | | REDE DE ESGOTO |
| | LAJE OU COBERTURA | | REDE PLUVIAL |
| | LIXEIRA | | SARJETA |
| | LUMINÁRIA | | SOLEIRA |
| | MANILHA | | TALUDE EXISTENTE |

00		25/05/23	EMISSION INICIAL	ROMULO
REV	DATA	REVISAO	VERIFICADO	
OBRA:				
ESCOLA PADRÃO - JARDIM PERLA				
CLIENTE:		LOCAL:		
PREFEITURA MUNICIPAL DE BETIM		Jardim Perla, Rua Juncal nº 320 - bairro Imbiruçu - Betim/MG - CEP 32677-408		
MAED CONSTRUÇÕES CNPJ: 20.282.819/0001-04 Avenida Juiz Marco Túlio Isaac, 3083 Parque das Indústrias, Betim/MG		REGINALDO A. COSTA RESP. TÉCNICO ENGENHEIRO CIVIL REGINALDO ANASTÁCIO COSTA CREA 313.164/D		
(31)98660-1711				
CONTEÚDO:				
PROJETO TOPOGRÁFICO				
1- PROJETO TOPOGRÁFICO / CROQUI DE LOCALIZAÇÃO				
2-				
3-				
4-				
ESCALA:	FORMATO:	NOME ARQUIVO:	DATA:	FASE:
IND.	A1	326-PMB_LTO_PARQ_B.JARDIM PERLA-R00	05/2023	INICIAL
Verificar ao lado se o desenho foi plotado na escala correta		0 1 2 5cm		Para preservar a configuração correta das penas e garantir a melhor visualização dos desenhos, plotar sempre o arquivo PDF no modo colorido.
		FOLHA:		Nº 472
		FOLHA:		01/01