

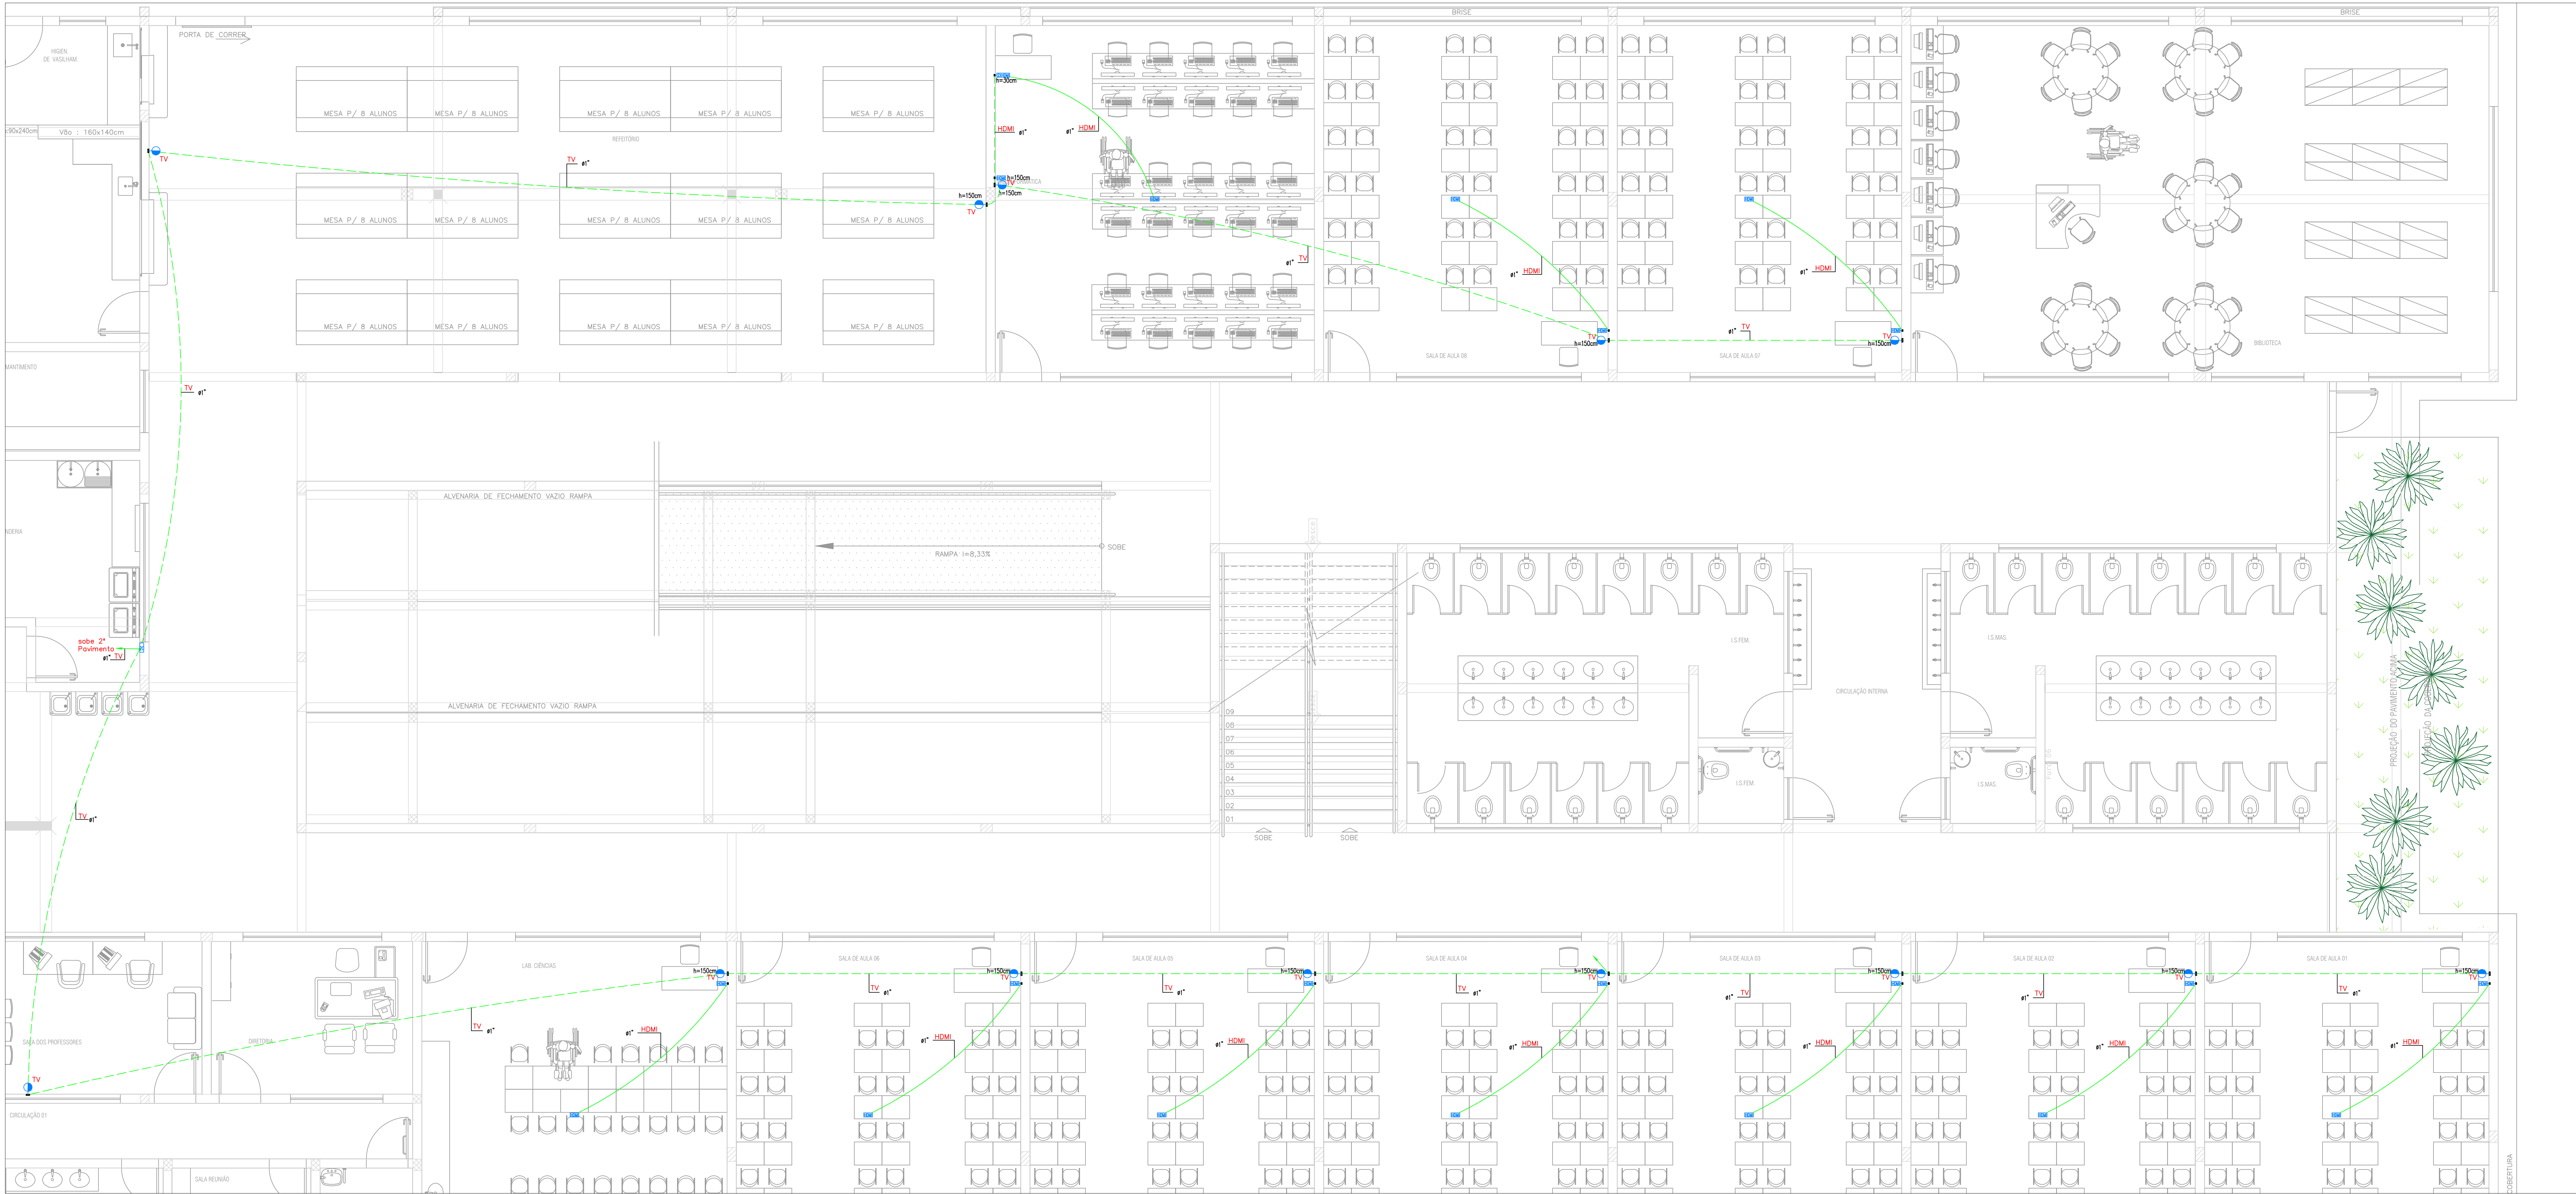


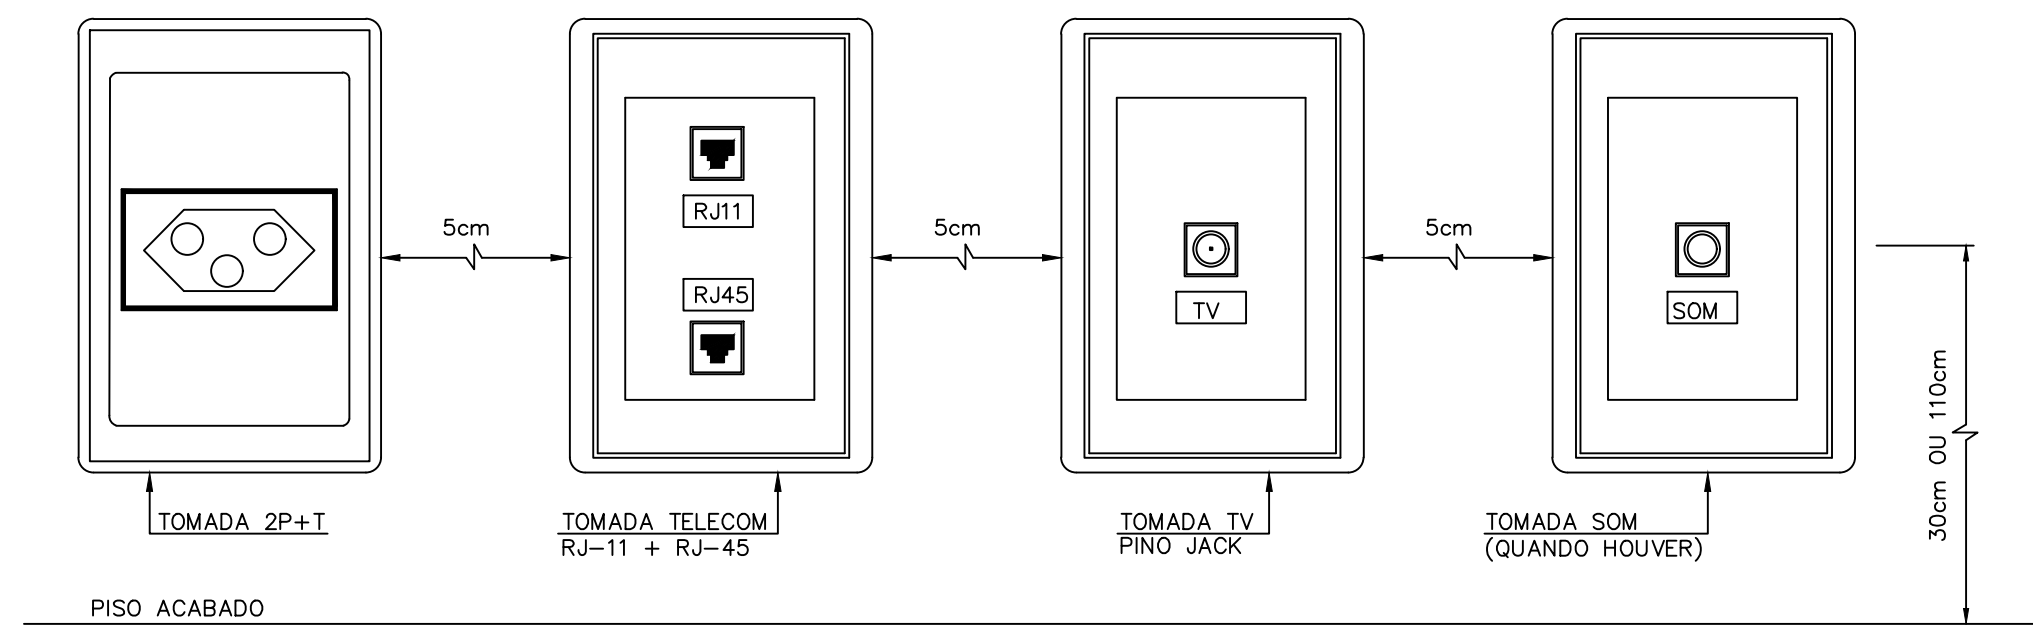


NOTA: -ELETRODUTOS NÃO DIMENSIONADOS SERÃO DE 3/4"
PAVIMENTO TÉRREO
PROJETO TV A CABO
ESCALA 1:50
NOTA: OS PONTOS MARCADOS COM "*" SIGNIFICA QUE SERÃO
INSTALADOS NA MESMA PROJEÇÃO

MAPA CHAVE - TÉRREO

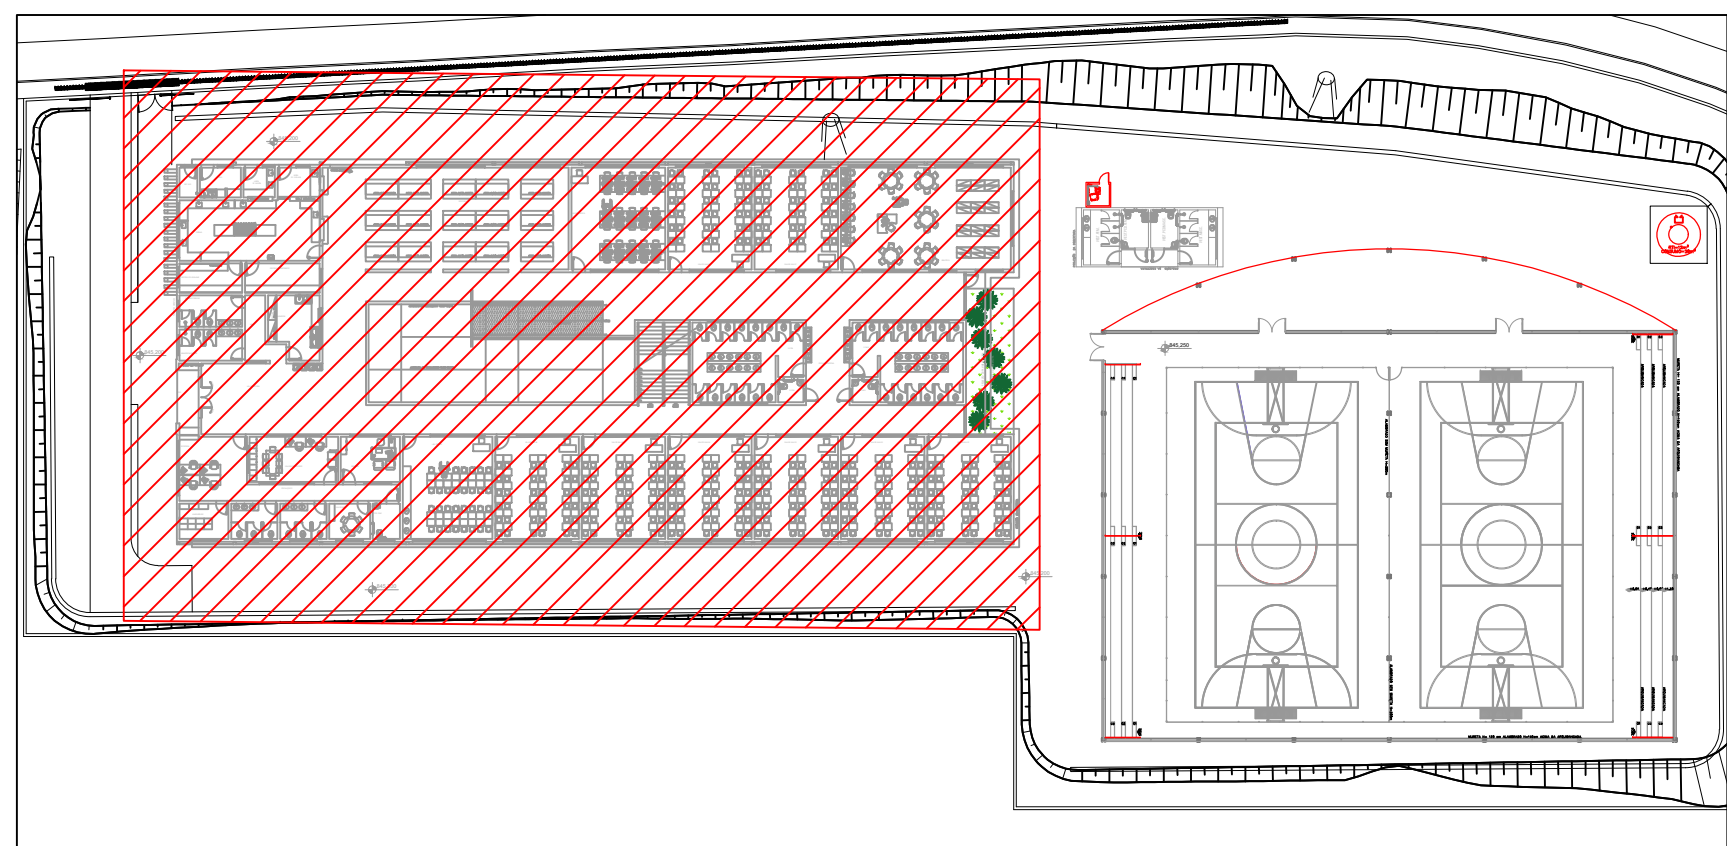

ORIENTAÇÃO DE MONTAGEM DAS
TOMADAS ENERGIA/TELECOM/TV/SOM
SEM ESCALA

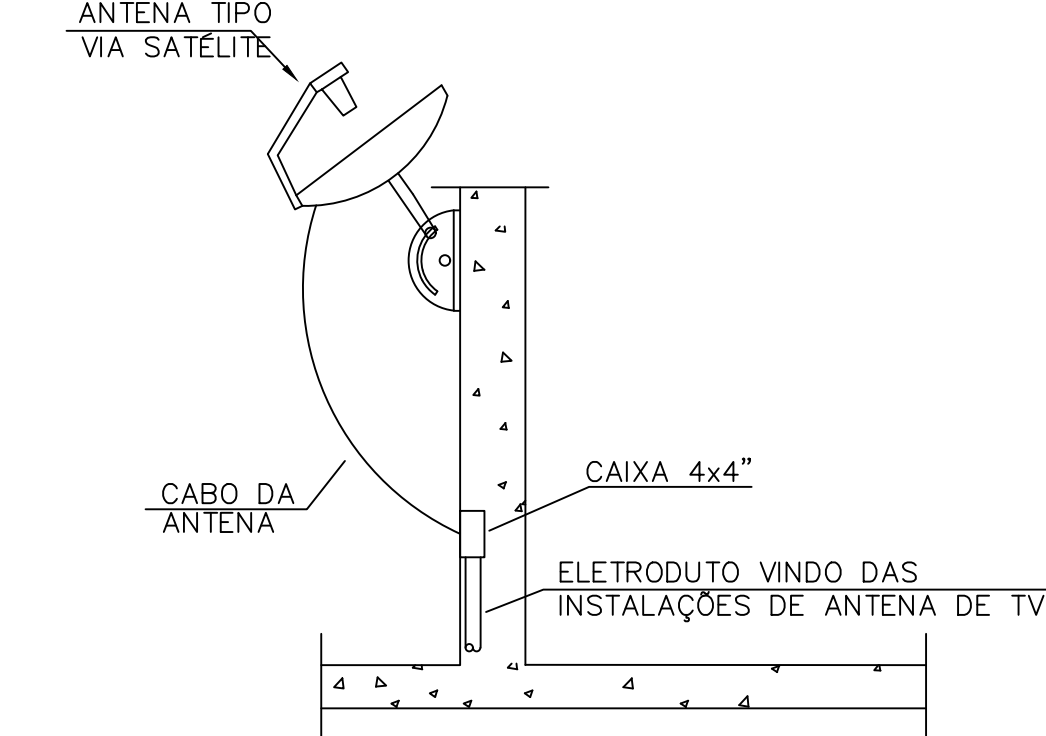

DETALHE 04 COBERTURA
ANTENA DE TV
SEM ESCALA

LEGENDA:

- PONTO SADA HDMI - CX. 4X2" - H=300 E 1500M
- PONTO SADA HDMI - CX. 4X2" - INSTALADO NO TETO
- TOMADA COAXIAL MIDA PARA ANTENA DE TV - CX. 4X4" - H=1100M
- PONTO SADA HDMI - EM CONDULETE SMOLETS - INSTALADO NO TETO
- CX. PASSAGEM PAREDE 20X20CM PVC EMBUTIR COM TAMPA - H=500M
- CX. PASSAGEM PAREDE 4X4" EM PVC EMBUTIR COM TAMPA - H=300M
- ELETRODUTO PVC FLEXIVEL EMBUTIDO NO PISO/PARE
- ELETRODUTO PVC FLEXIVEL EMBUTIDO NO TETO
- ELETRODUTO RIGIDO SOBREPOR FIXADO NA PAREDE
- ELETRODUTO RIGIDO SOBREPOR FIXADO NO TETO
- TUBO QUE SOBE (ANILAR)
- TUBO QUE DESCE (ANILAR)

NOTAS GERAIS DO PROJETO

- ENTRE AS CAIXAS DEVERÃO EXISTIR NO MÁXIMO 2 CURVAS REVERSAS ENTRE OS LANCES.
- UTILIZAR CURVAS DE RAIO LONGO PADRÃO COMERCIAL E NUNCA JOELHOS.
- AS CAIXAS DE DISTRIBUIÇÃO (N03 A 09) DEVERÃO SER PROVIDAS DE PORTAS COM FECHADURA, ABERTURA PARA VENTILAÇÃO, E FUNDO DE MADEIRA COM 2cm DE ESPESSURA MÍNIMA E PINTURA INTERNA DE COR CINZA UNIFORME
- O CONSTRUTOR/PROPRIETÁRIO É RESPONSÁVEL PELA IMPLANTAÇÃO DO CABO DE ENTRADA.
- ELETRODUTOS NÃO DIMENSIONADOS SERÃO DE Ø25mm(3/4").
- DEVERÁ SER PREVISTO A UTILIZAÇÃO DE DPS PARA INTERFONE, TELEFONIA E ANTENA DE TV.

02 03/07/23 EMISSÃO INICIAL FLÁVIO

OPERA: REVISÃO: EMISSÃO: FLÁVIO

ESCOLA PADRÃO - MAED - VILA CRISTINA

CLIENTE: PREFEITURA MUNICIPAL DE BETIM LOCAL: AVENIDA ENG. DARCY NOGUEIRA DO PRATO, S/N, VILA CRISTINA, BETIM - MG

MAED CONSTRUÇÕES CNPJ: 20.282.819/0001-04 R. ENG. DARCY NOGUEIRA DO PRATO, 9083 FARM. DAS INDÚSTRIAS, BETIM/MG

RESP. TÉCNICO: FLÁVIO ALVARO CANDIDO (178110202)

COORDENADOR: FLÁVIO

PROJETO TV A CABO PLANTA TERREO PARTE 1

DESENHISTA: FLÁVIO

PROJETO: TV

ESCALA: IND. AO. MAI-04-23-TV-R00-VC.DWG DATA: 07/23 FASE: INICIAL TÍTULO: 01/02

Verificar as ligações e o desenho foi plotado no estilo correto e sempre o arquivo PDF no modo colorido. SemPara preservar a configuração correta das penas e garantir a melhor visualização dos desenhos, plotar sempre o arquivo PDF no modo colorido.