




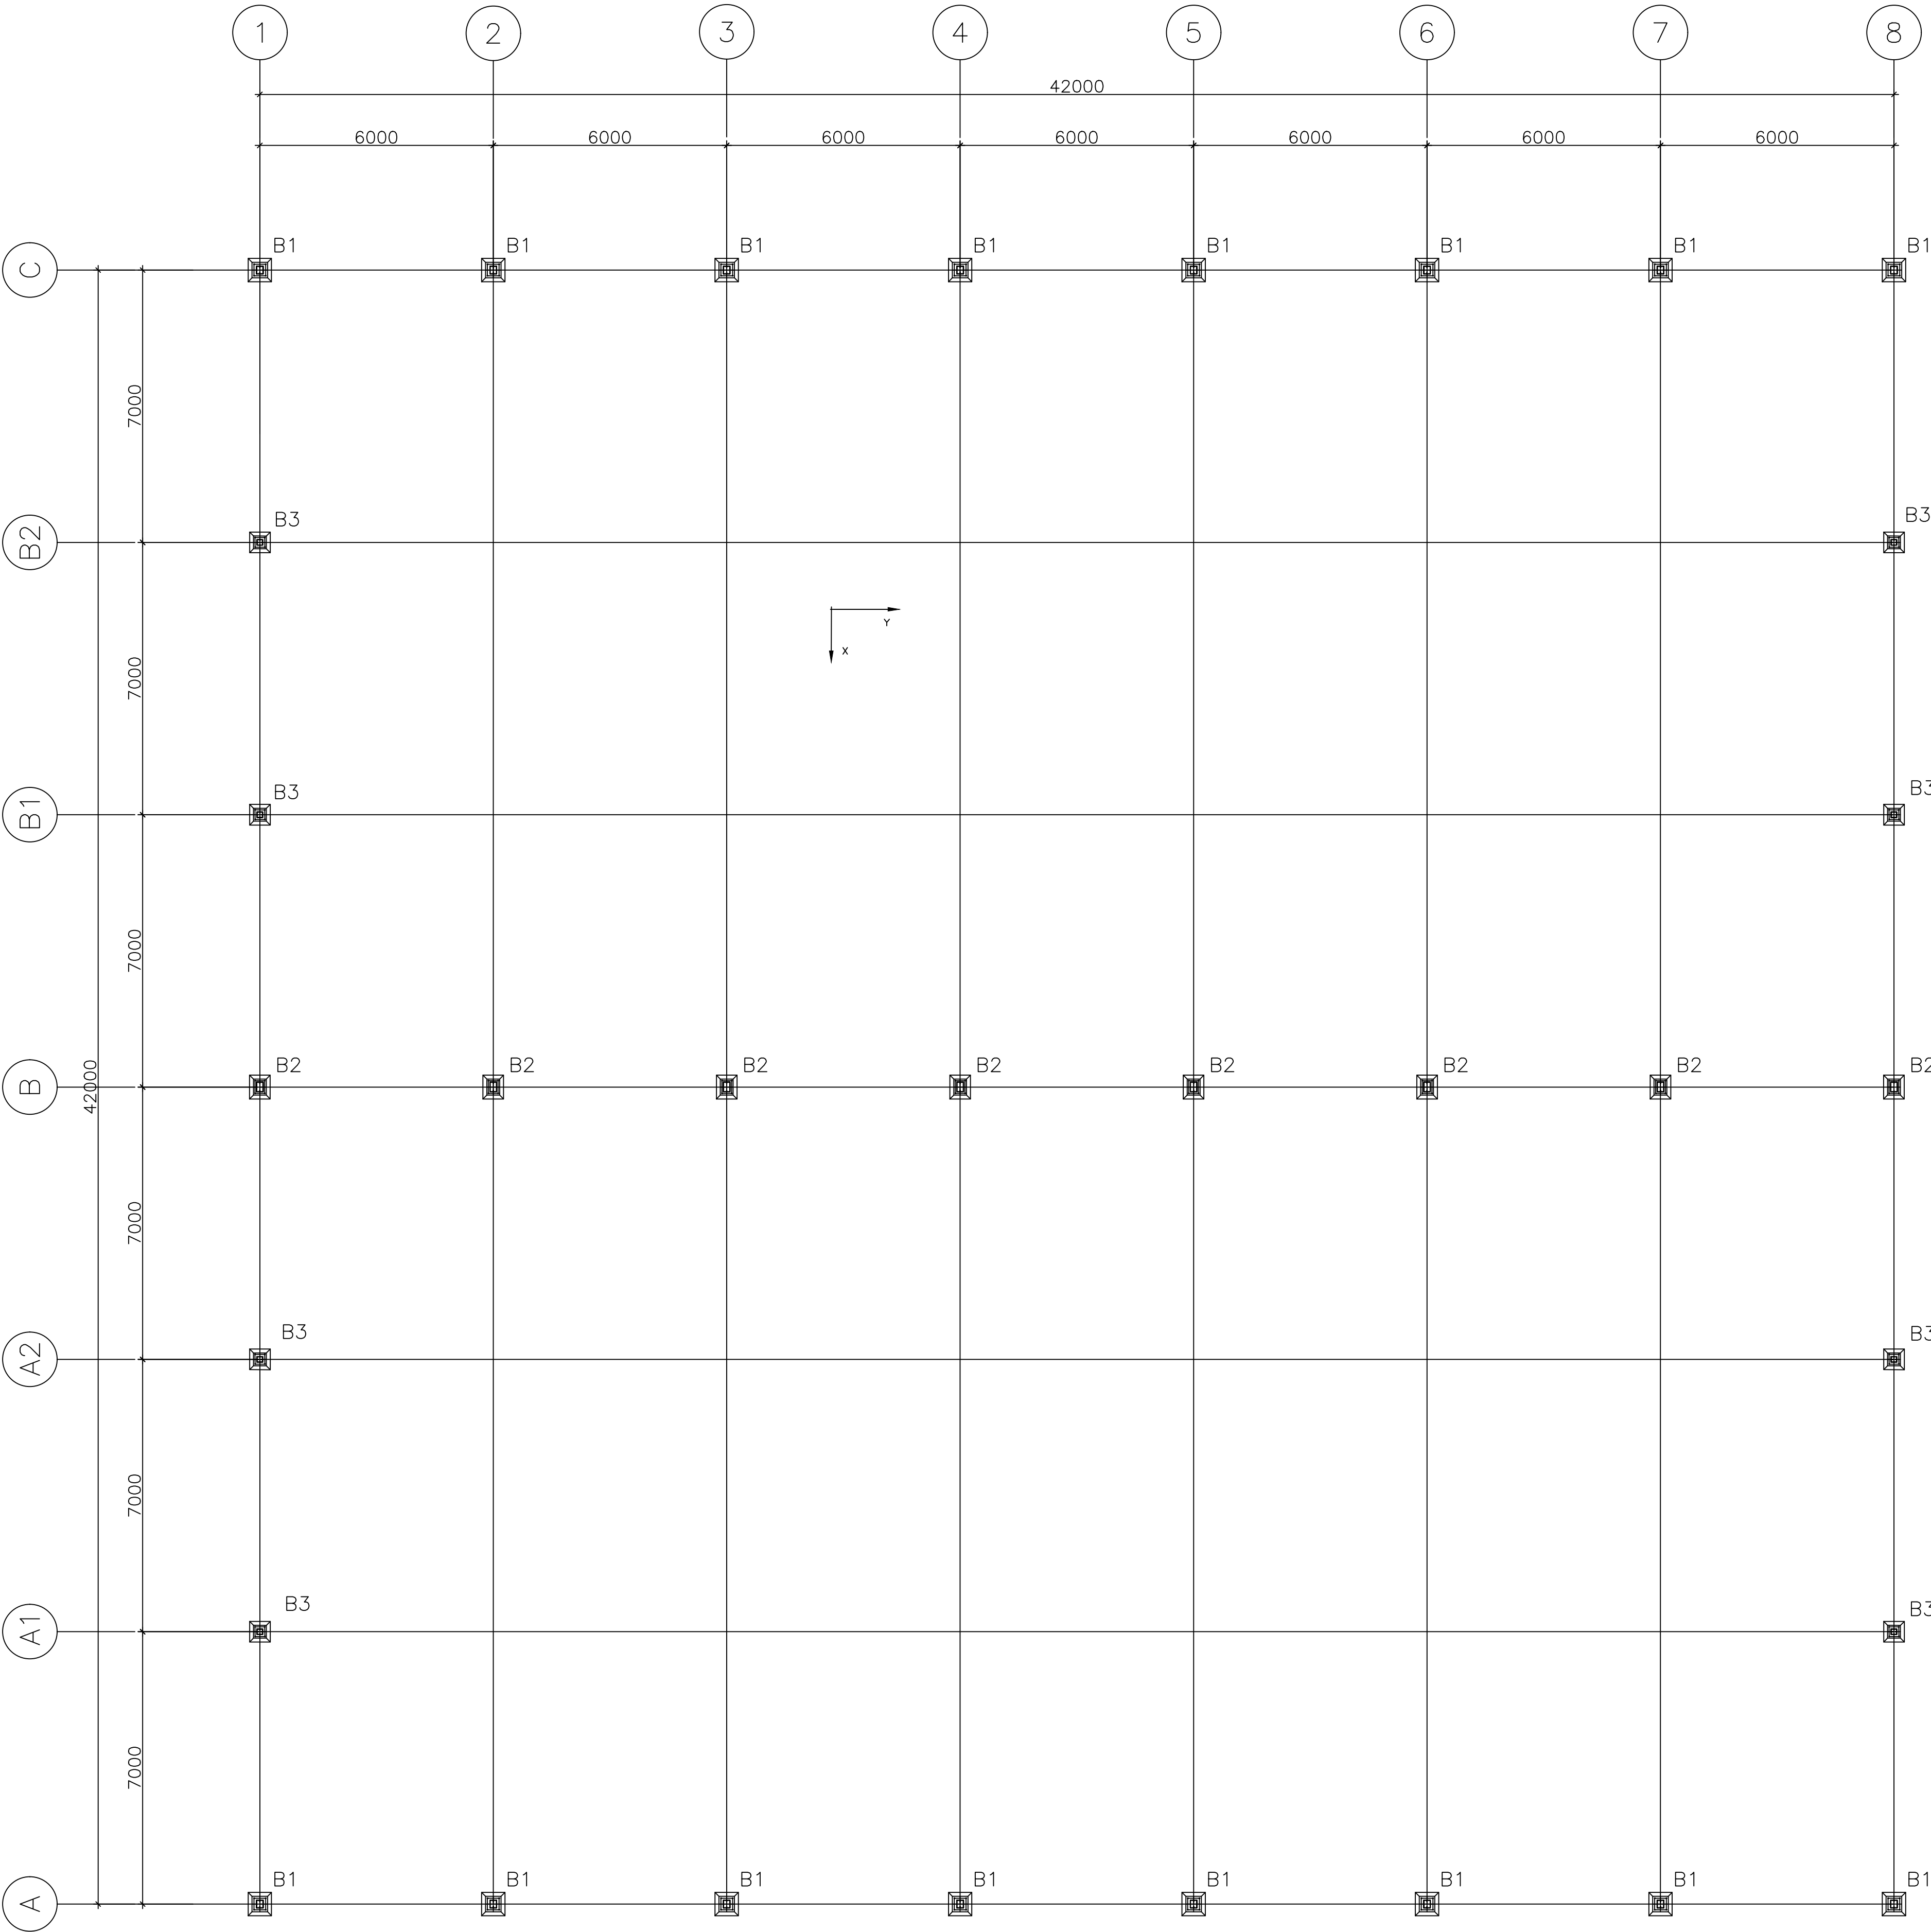


LOCAÇÃO DAS BASES

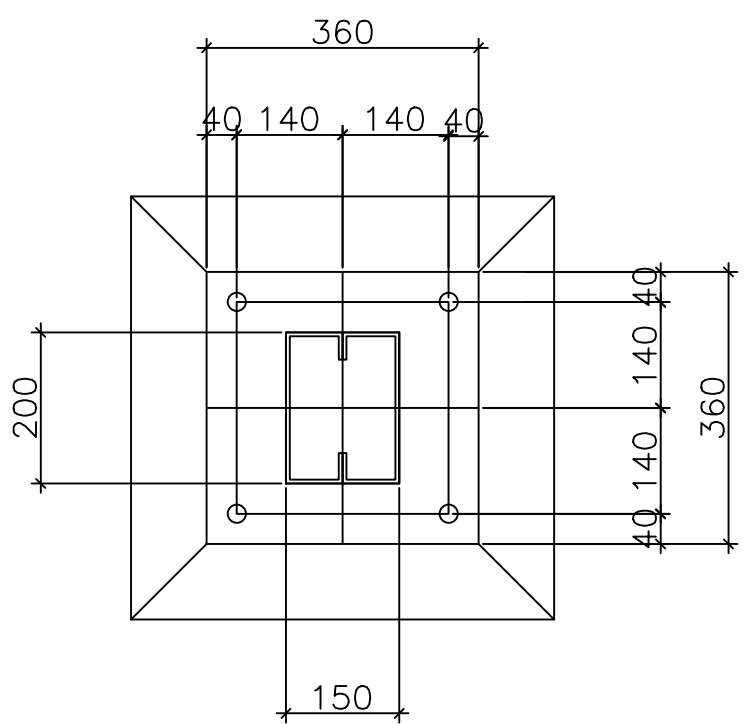

BASES B1

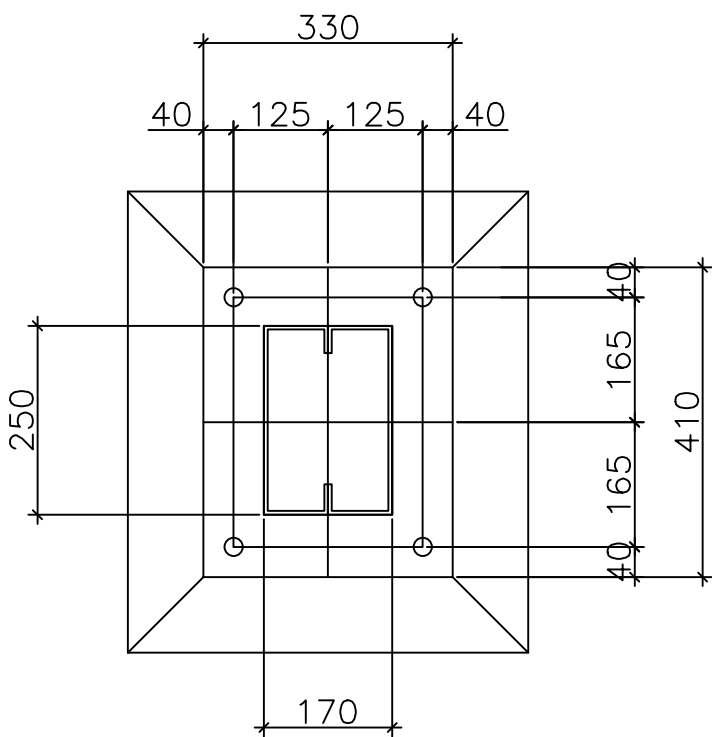

BASES B2


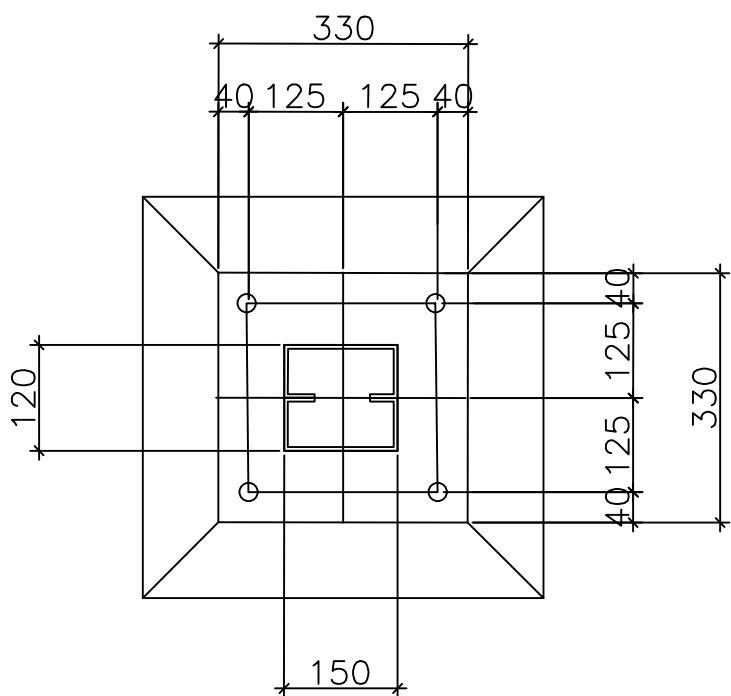


BASES B3

QUADRO DE CARGAS							
BASES	ESFORÇOS	RX(T)	RY(T)	RZ(T)	MX(T.M)	MY(T.M)	MZ(T.M)
B1	CP	0,055	0,380	1,200	0,475	0,200	0,000
	SC	0,030	0,500	1,800	0,500	0,000	0,000
	V 0°	2,050	0,600	-4,250	0,000	0,000	0,000
	V 90°	0,090	0,200	-4,210	0,000	0,000	0,000
B2	CP	0,055	0,580	3,200	0,475	0,200	0,000
	SC	0,030	0,500	3,600	0,500	0,000	0,000
	V 0°	0,050	0,600	-9,250	0,000	0,000	0,000
	V 90°	0,090	0,200	-9,210	0,000	0,000	0,000
B3	CP	0,055	0,136	1,100	0,175	0,100	0,000
	SC	0,030	0,130	1,200	0,200	0,000	0,000
	V 0°	0,050	0,050	-1,650	0,000	0,000	0,000
	V 90°	2,550	0,100	-1,645	0,000	0,000	0,000

LEGENDA

- 1- ESFORÇOS: (tf)
2- NÃO COMBINAR ESFORÇOS ENTRE SI, AS HIPOTHESES V0° C/V90°
3- LEGENDA:
CP - CARGA PERMANENTE
SC - SOBRECARGA
V 0° - VENTO TRANSVERSAL
V 90° - VENTO LONGITUDINAL

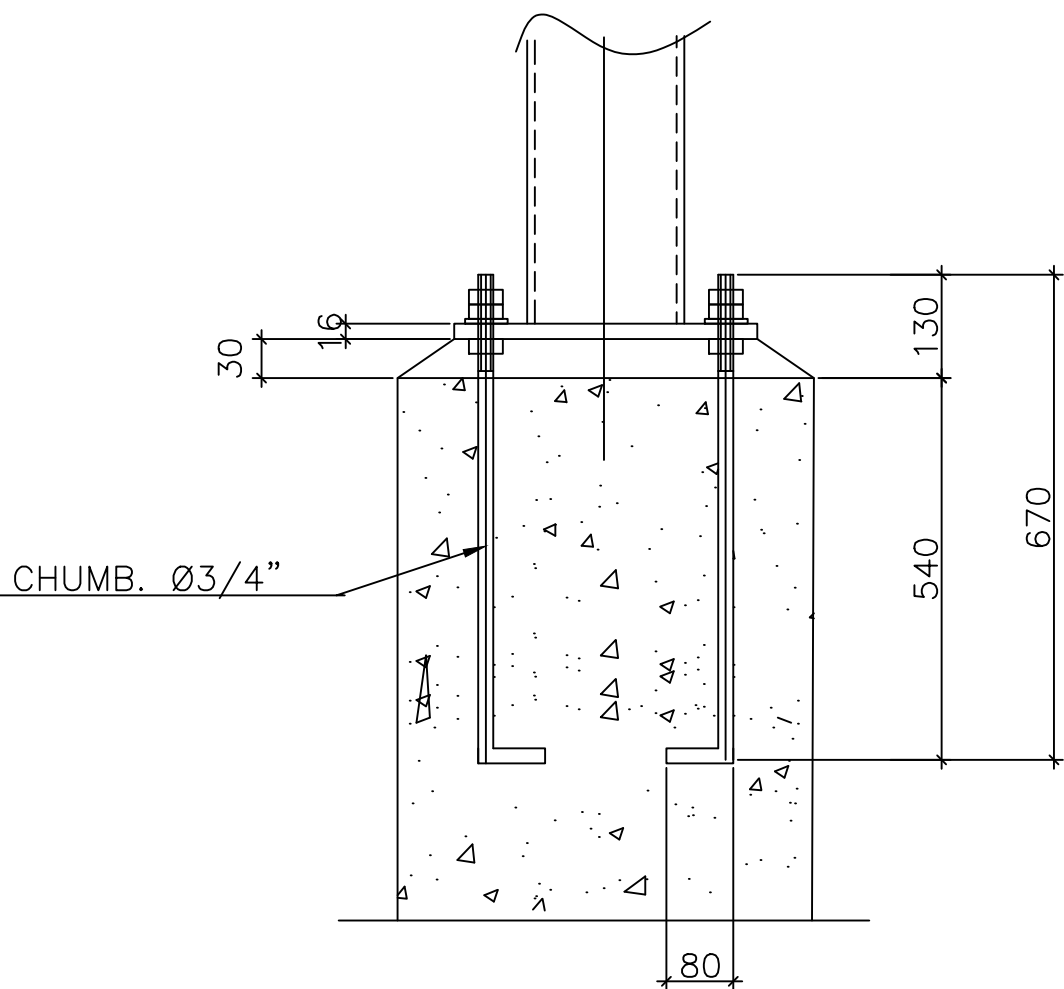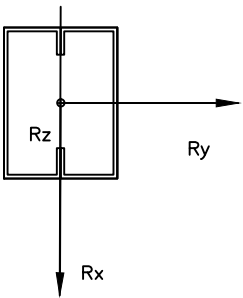

DETALHE TIP.

NOTAS

- 1- DIMENSOES EM MILIMETRO (E.A).
2- OS CHUMBADORES E AS CHAPAS DE GABARITO DEVERÃO SER CONCRETADOS JUNTAMENTE COM OS BLOCOS.
3- AS ROSCAS DOS CHUMBADORES DEVERÃO SER PROTEGIDAS ANTES DA CONCRETAGEM DOS BLOCOS.
4- O NIVELAMENTO DEVERÁ SER FEITO APÓS A MONTAGEM DA ESTFUTURA COM ARGAMASSA EXPANSIVA DE ALTA RESISTÊNCIA (SIKA GROUT OU SIMILAR).
5- AS CHAPAS DE GABARITO DEVERÃO SER RETIRADAS APÓS A CURA DO CONCRETO.
6- O CONCRETO DOS BLOCOS DEVERÁ POSSUIR RESISTÊNCIA MÍNIMA DE Fck=20 Mpa

01	30/04/22	REVISÃO DETALHES DE DESENHO	REGINALDO
00	16/03/22	EMIÇÃO INICIAL	REGINALDO
REV.	DATA	REVISÃO	VERIFICADO
DBRA			

ESCOLA DO BAIRRO ICAIVERA – BETIM

CLIENTE: PREFEITURA MUNICIPAL DE BETIM LOCAL: BACIA DO PARQUE DO CEDRO



MAED CONSTRUÇÕES
CNPJ: 20.282.819/0001-04
Avenida Juiz Marco Túlio Isaac, 9083
Parque das Indústrias, Betim/MG
notas@maedconstrucoes.com.br
(31) 98660-1711

RESP. TÉCNICO
ENGENHEIRO CIVIL
REGINALDO ANASTÁCIO COSTA
CREA 313164/D

CONTEÚDO:	COORDENADOR:
PROJETO ESTRUTURA METÁLICA	REGINALDO
LOCAÇÃO DAS BASES	REGINALDO
	PROJETO:
	Nº 327

ESCALA:	FORMATO:	NOME ARQUIVO:	DATA:	FASE:	FOLHA:
IND.	A1	MAED-METALICA-ICAIVERA-REV01.DWG	02/22	INICIAL	01/09

Verificar ao lado se o desenho foi plotado na escala correta. 1 2 