


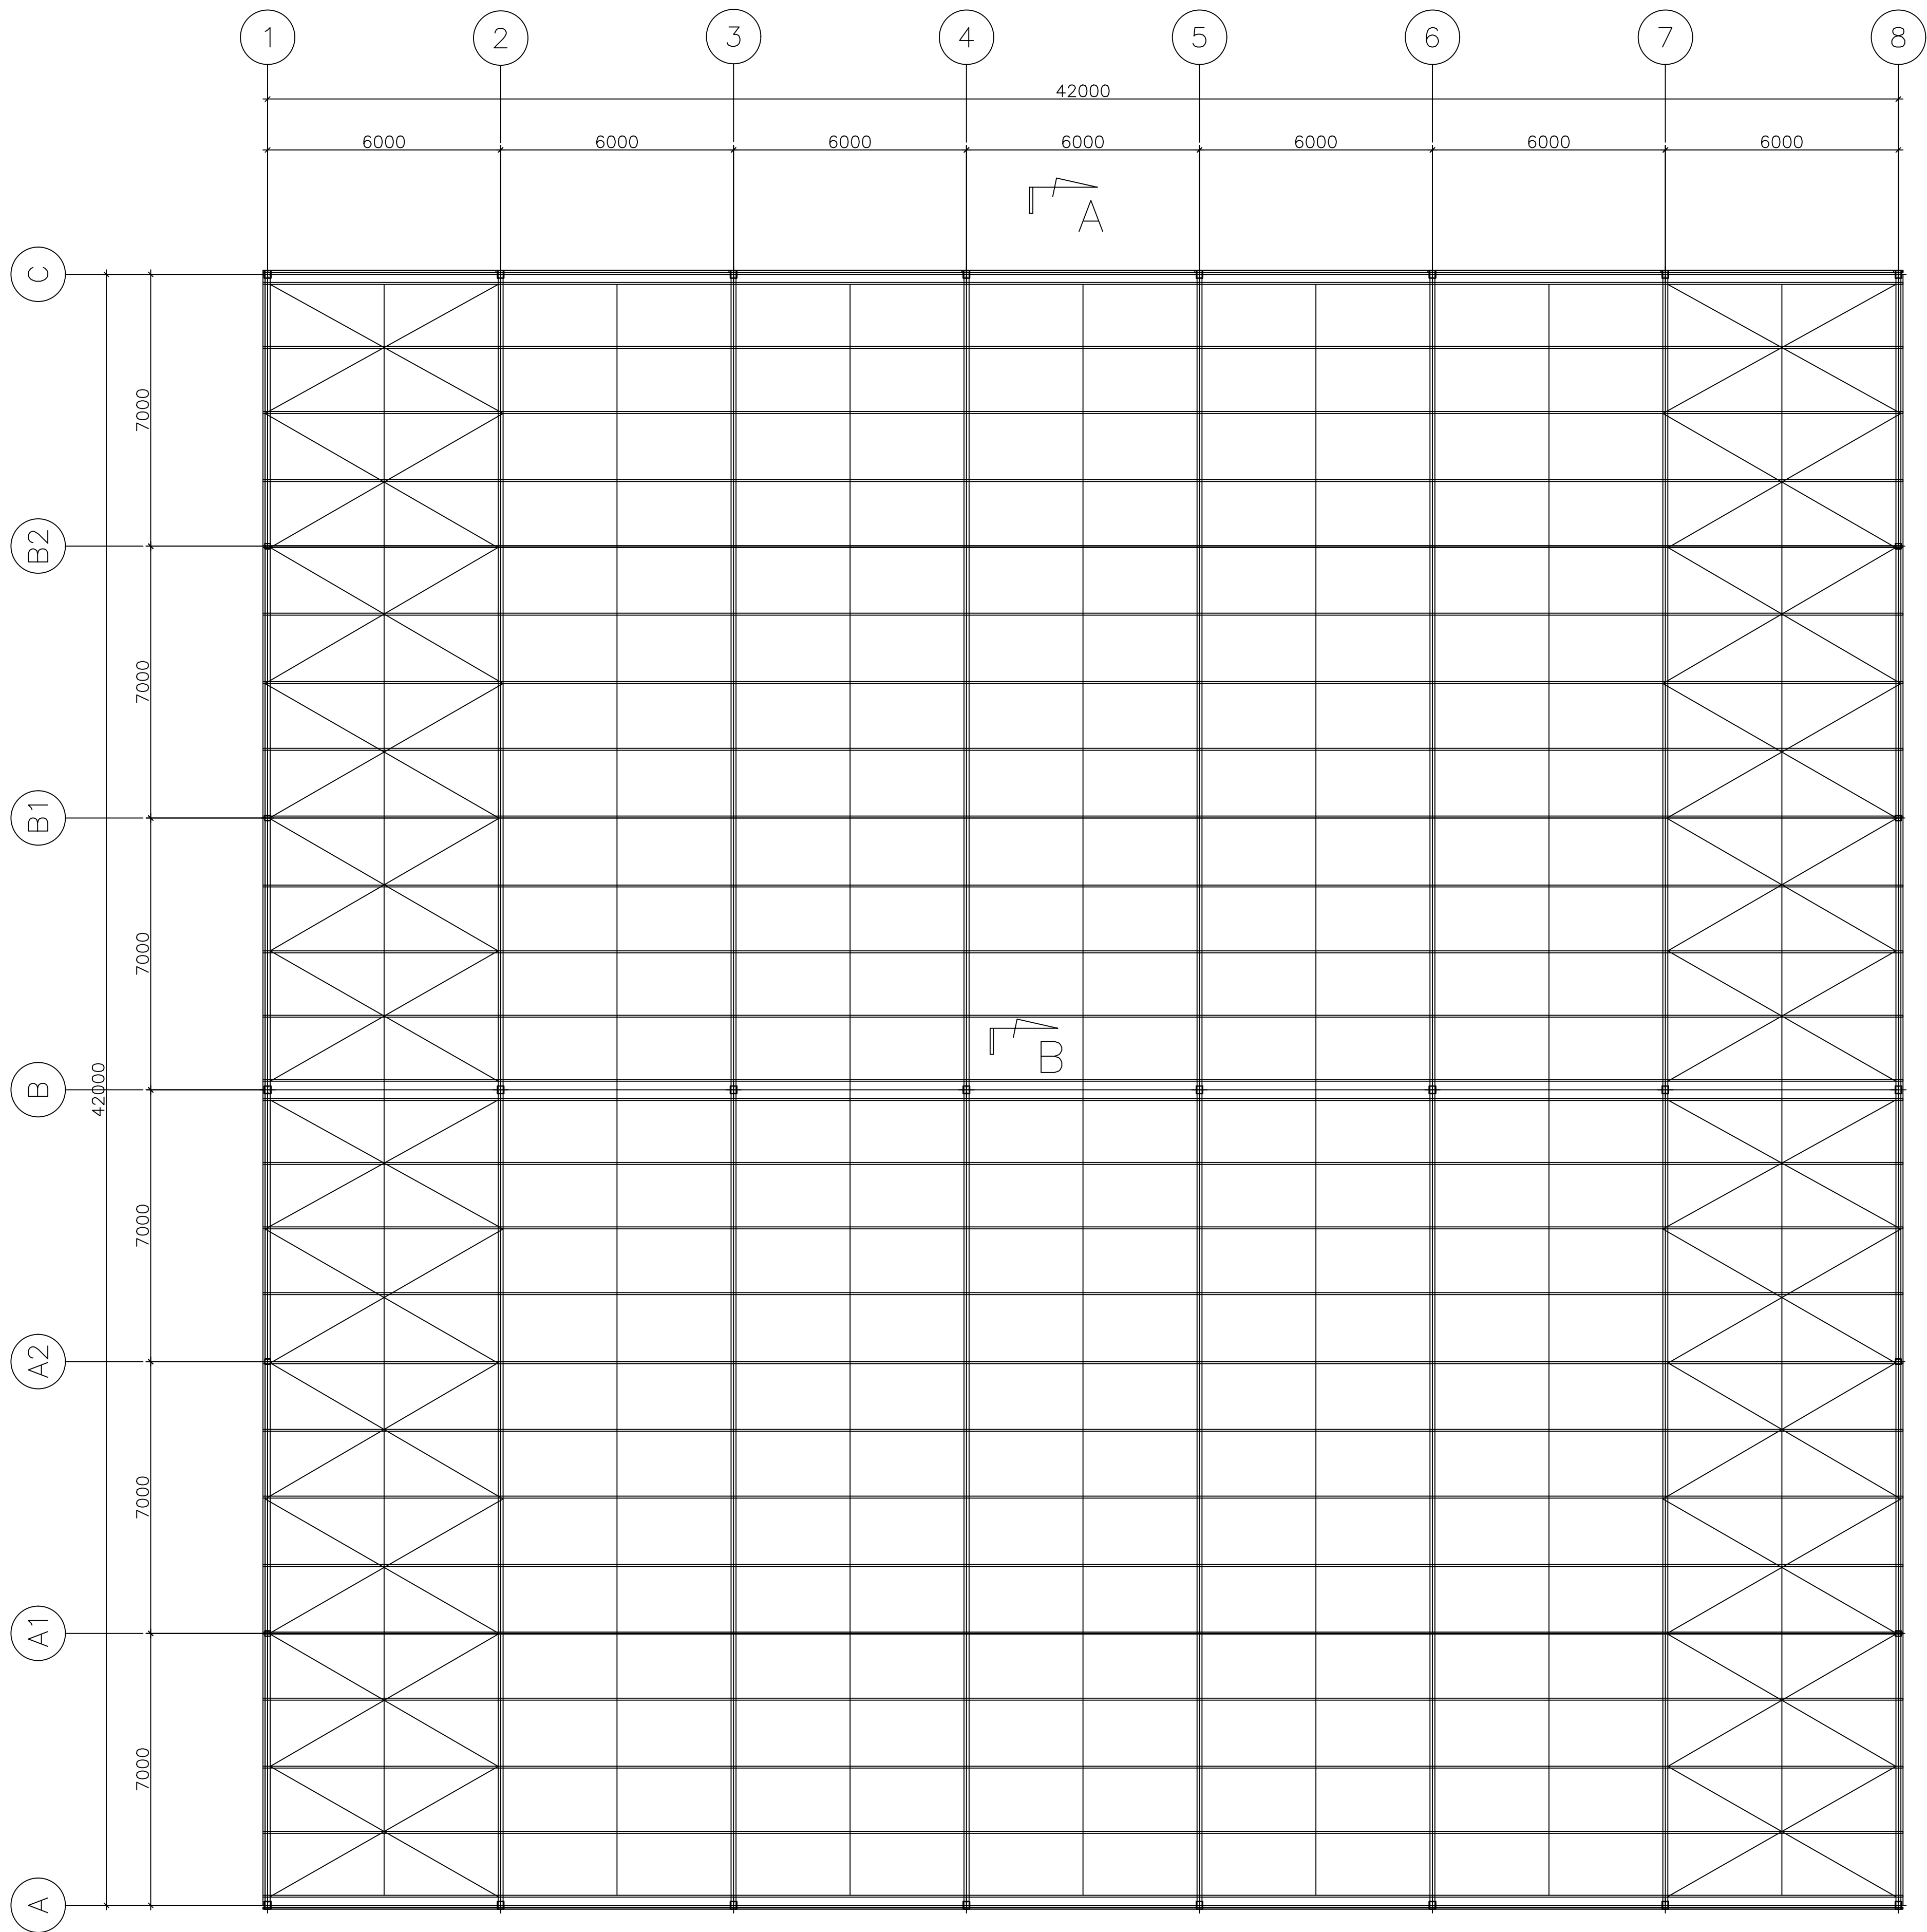

PLANO DA COBERTURA

NOTAS GERAIS:

- 1 - DIMENSÕES EM MILÍMETROS E ELEVAÇÕES EM METROS.
- 2 - SOLDAS CONFORME NORMA "AWS" ELETRODO E70XX.
- 3 - MATERIAIS:
 - 3.1 - CHAPAS - ASTM A36.
 - 3.2 - PERFIS DOBRADOS - ASTM A36.
 - 3.3 - BARRA REDONDA - SAE 1020.
 - 3.4 - PERFIS LAMINADOS - ASTM A572 Gr* 50.
- 4 - PARAFUSOS:
 - 4.1 - LIGAÇÕES PRINCIPAIS - ASTM A-325.
 - 4.2 - LIGAÇÕES SECUNDÁRIAS - ASTM A-307.

01	30/04/22	REVISÃO DETALHES DE DESENHO			REGINALDO
00	16/03/22	EMIÇÃO INICIAL			REGINALDO
REV.	DATA	REVISÃO			VERIFICADO
DBRA					
ESCOLA DO BAIRRO ICAIVERA - BETIM					
CLIENTE:			LOCAL:		
PREFEITURA MUNICIPAL DE BETIM			BACIA DO PARQUE DO CEDRO		
		MAED CONSTRUÇÕES CNPJ: 20.282.819/0001-04 Avenida Juiz Marco Túlio Isaac, 9083 Parque das Indústrias, Betim/MG		RESP. TÉCNICO ENGENHEIRO CIVIL REGINALDO ANASTÁCIO COSTA CREA 313164/D	
(31)98660-1711					
CONTEÚDO:					COORDENADOR:
PROJETO ESTRUTURA METÁLICA					REGINALDO
-					DESENHISTA:
PLANO DE COBERTURA					REGINALDO
					PROJETO:
					Nº 327
ESCALA:	FORMATO:	NOME ARQUIVO:	DATA:	FASE:	FOLHA:
IND.	A1	MAED-METALICA-ICAIVERA-REV01.DWG	02/22	INICIAL	02/09
Verificar ao lado se 0 1 2 Se para preservar a configuração correta dos penos, o desenho foi plotado na escala correta e garantir a melhor visualização dos desenhos, plotar sempre o arquivo PDF no modo colorido.					