




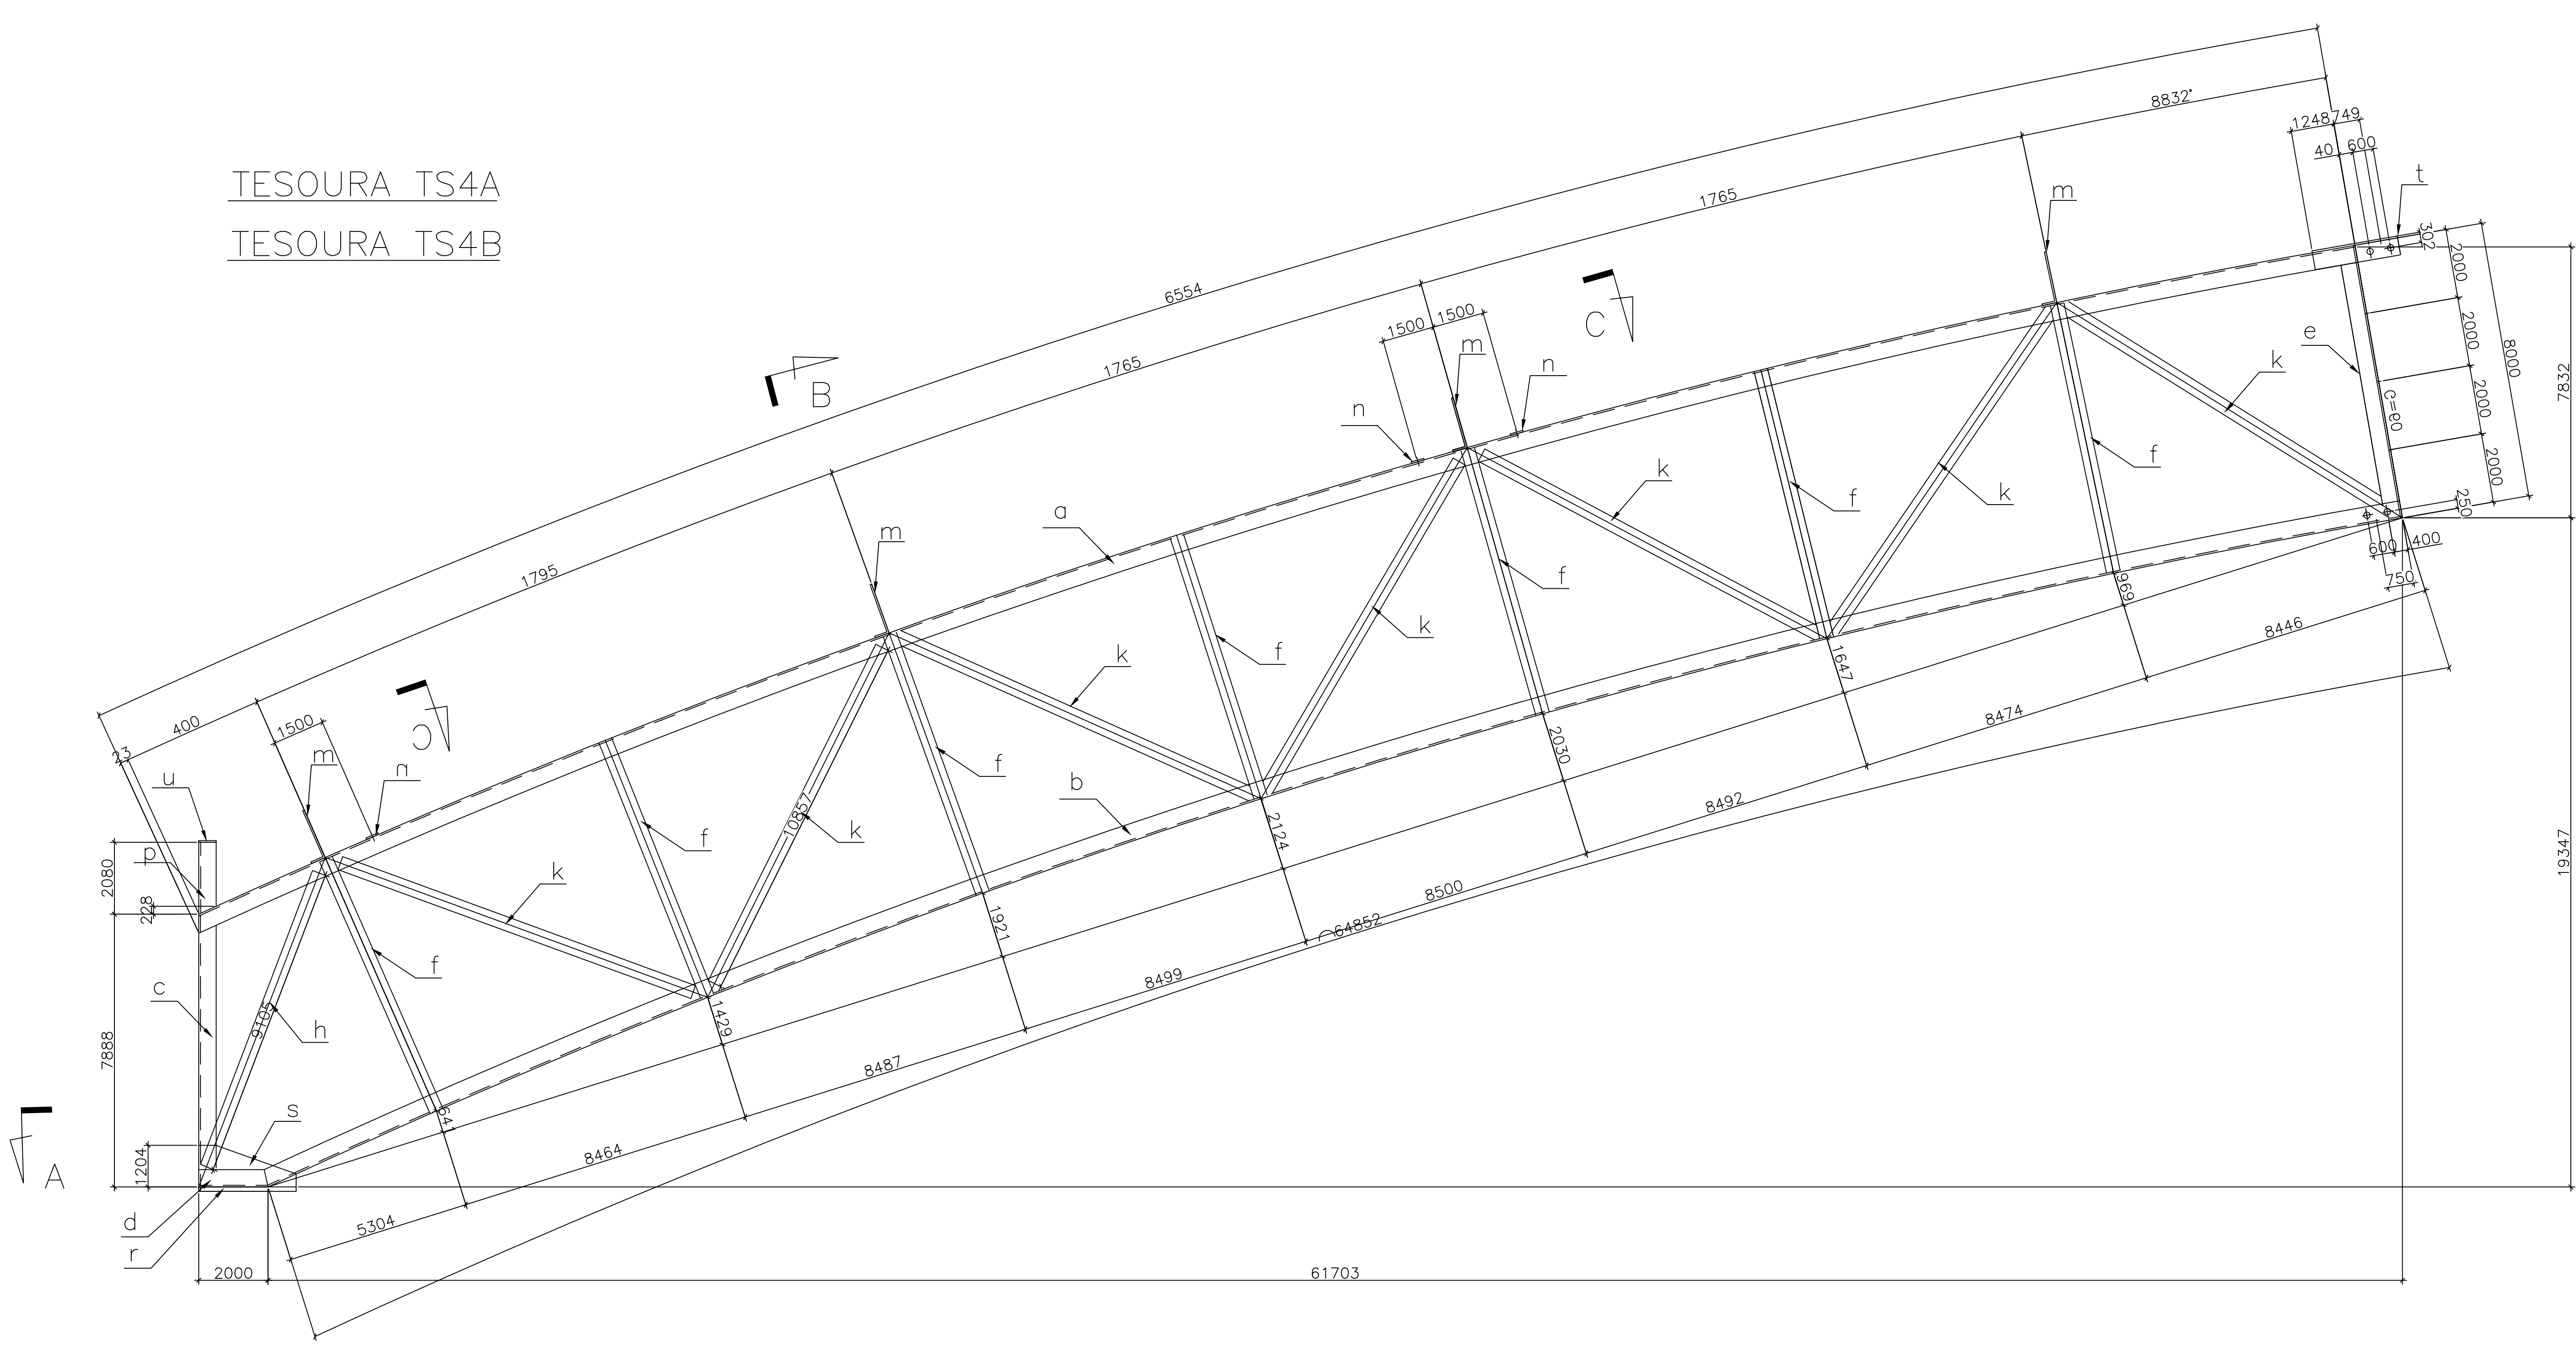

TESOURA TS4A
TESOURA TS4B

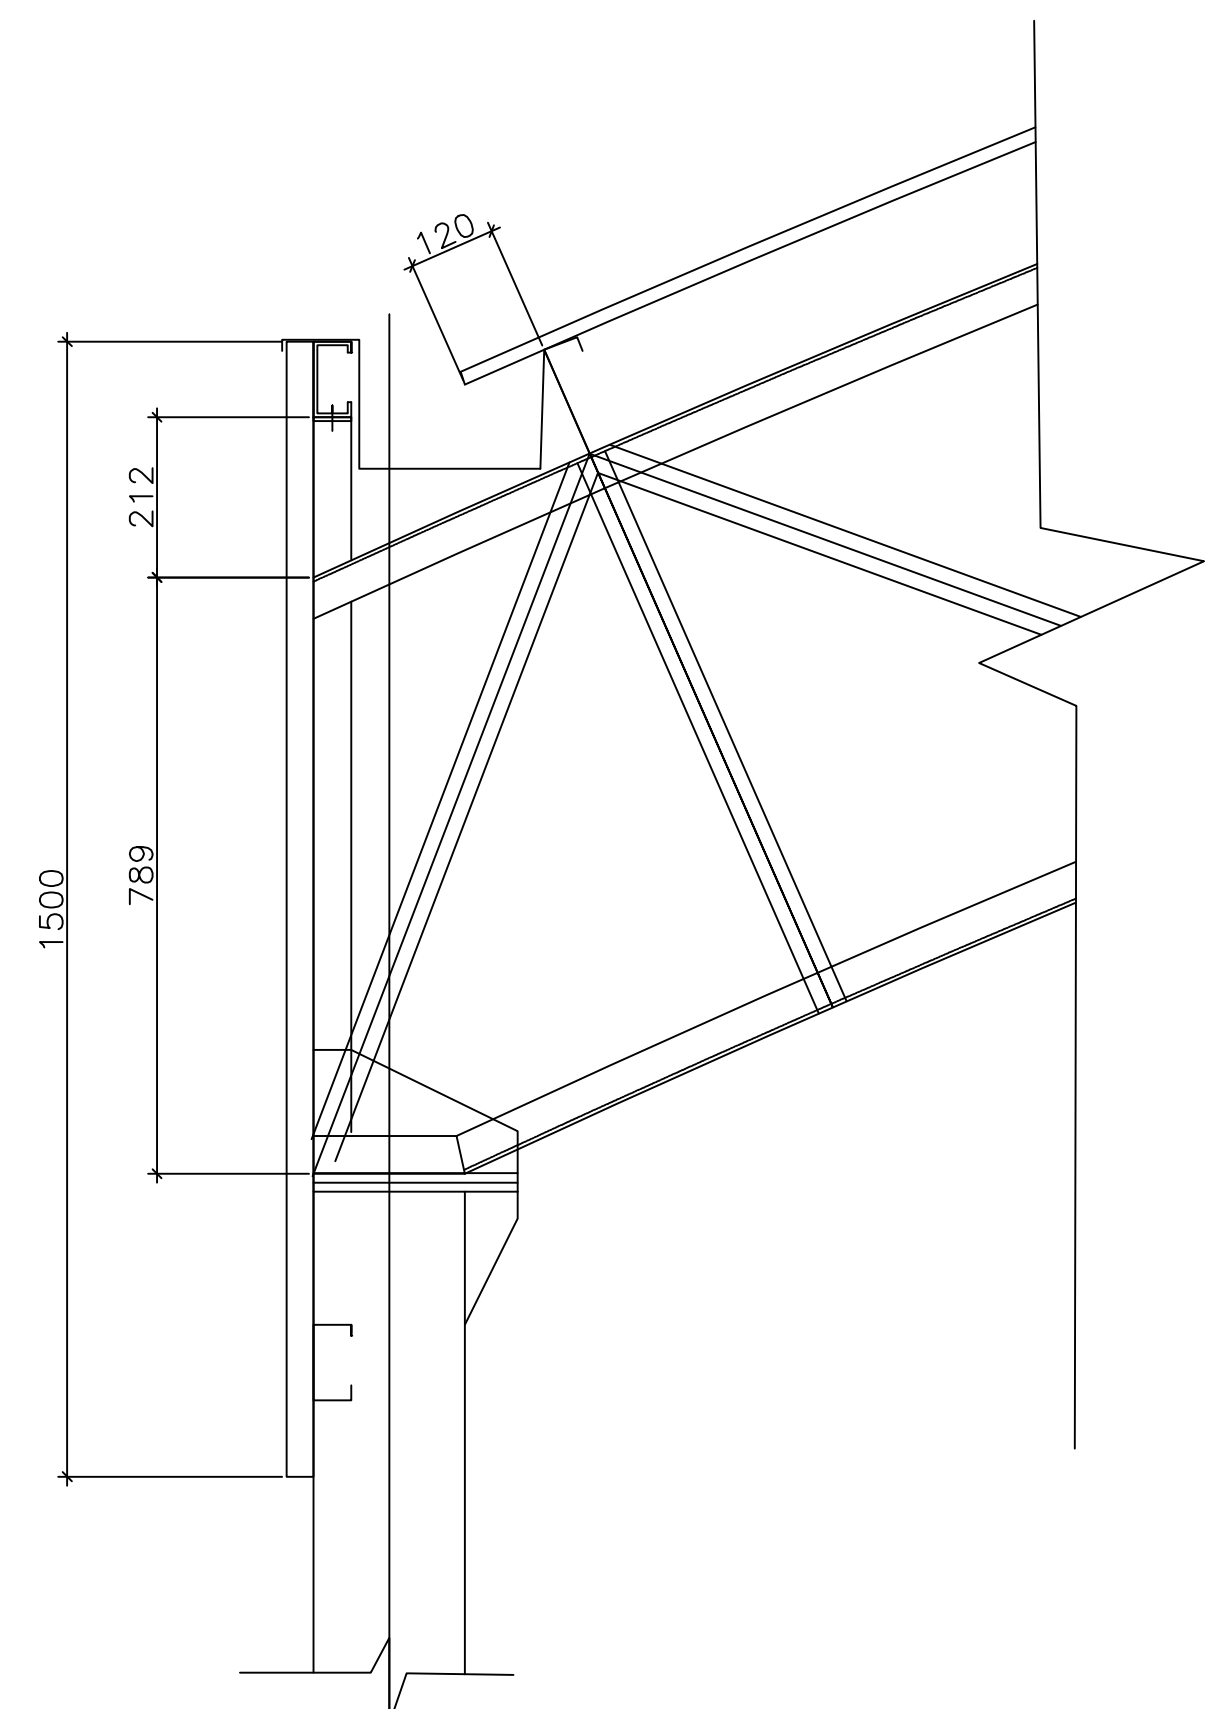


CORTE-A

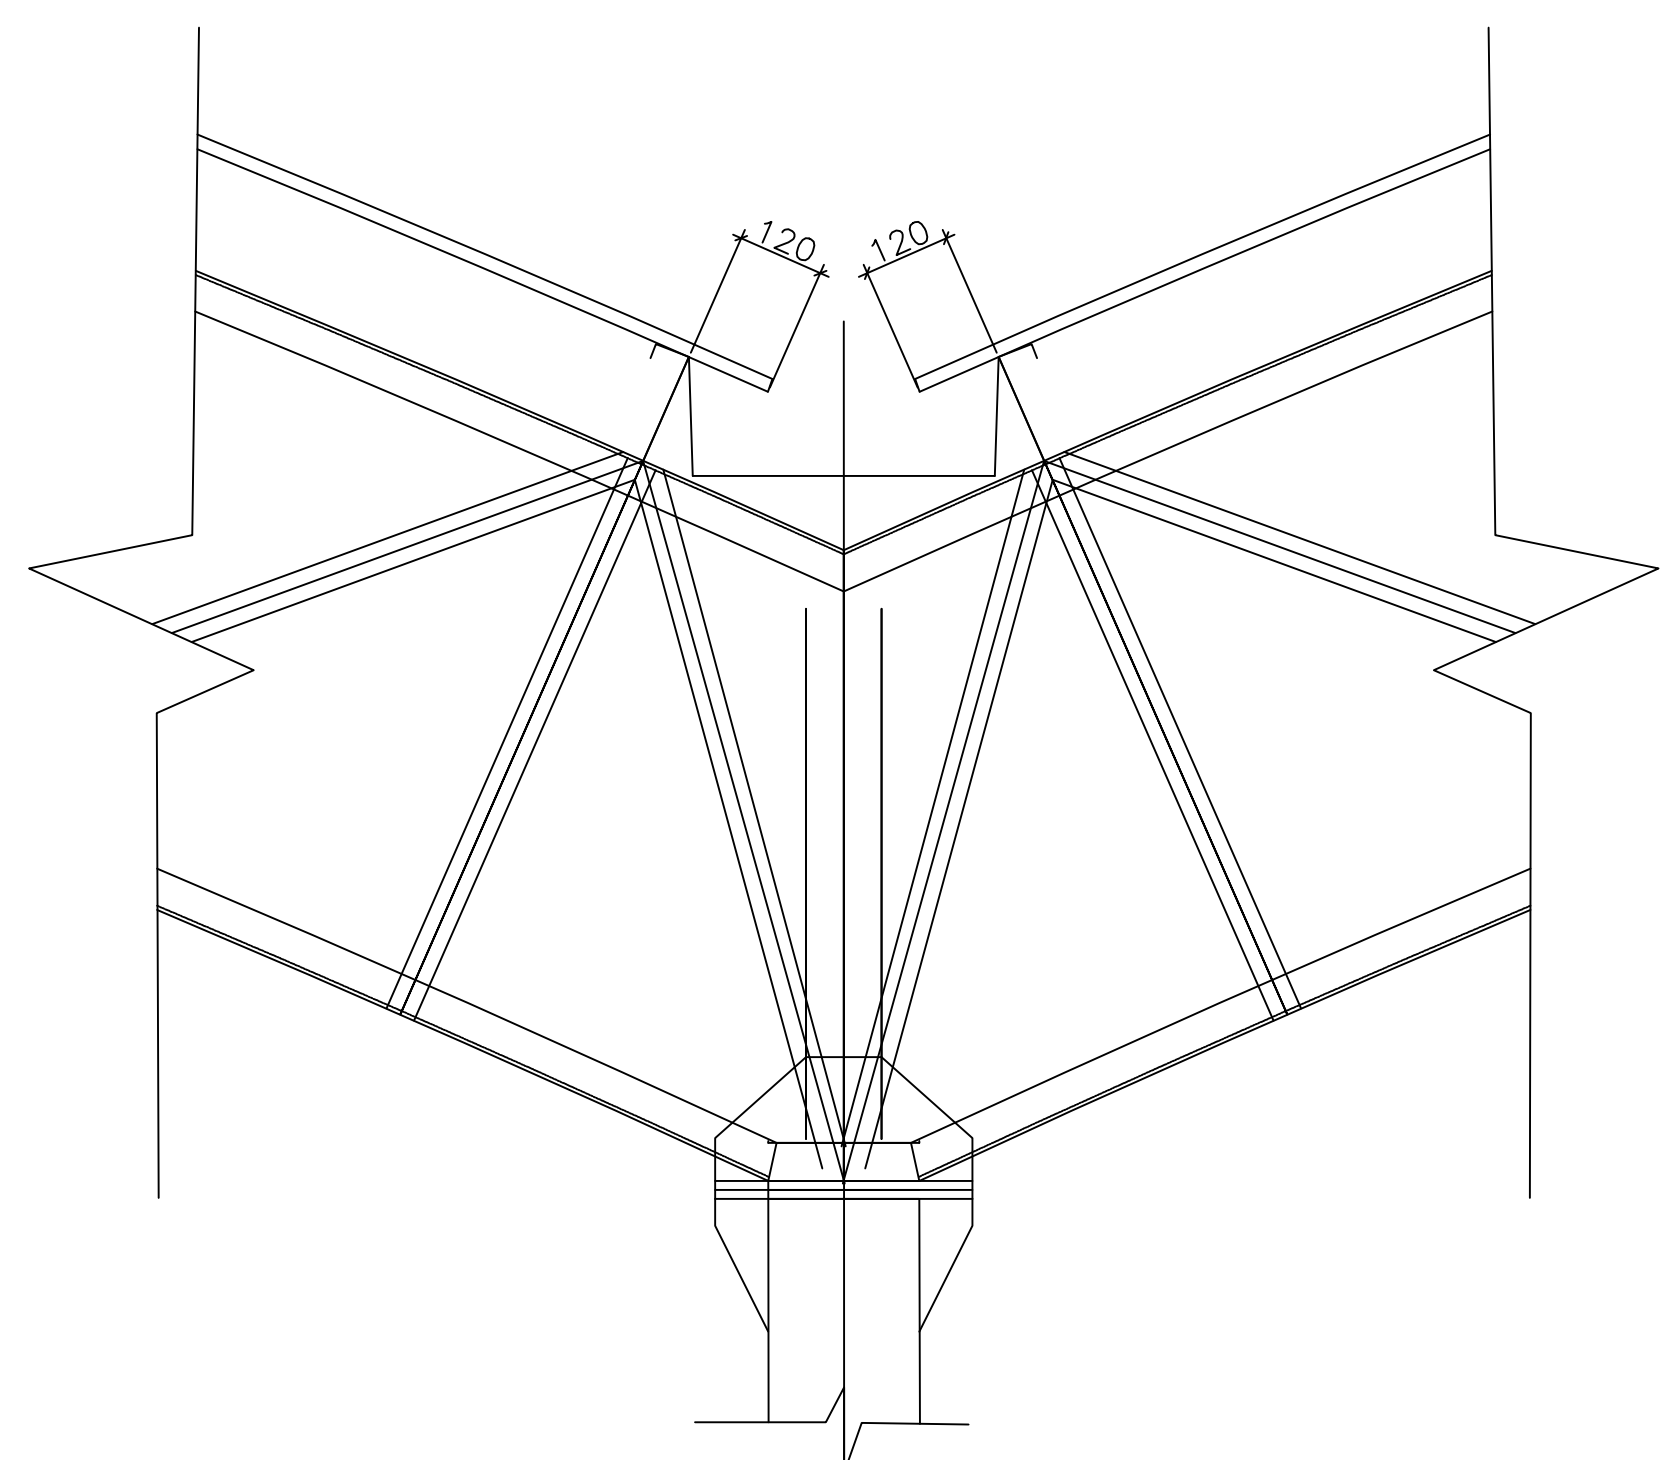


CORTE-B
NOTAS

1- DIMENSOES EM MILIMETRO (E.A).


LISTA DE MATERIAL									
POS.	QUANT.	DESCRIÇÃO				COMPR	PESO KG	OBS	
	8	TESOURA TS4A							
	8	TESOURA TS4B							
a	16	US	127	x	50	x	2,66	6554	498
b	16	US	127	x	50	x	2,66	6485	492
c	16	US	127	x	50	x	2,66	789	60
d	16	US	127	x	50	x	2,66	200	15
e	16	US	127	x	50	x	2,66	794	60
f	112	US	120	x	40	x	2	780	275
h	16	US	120	x	40	x	2	900	45
k	112	US	120	x	40	x	2	1085	382
m	64	LS	140	x	50	x	4,75	100	57
n	40	CH	6,35	x	70	x	250		35 P/TS4A
p	16	US	127	x	50	x	2,66	212	16
r	16	CH	12,7	x	270	x	270		116
s	32	CH	4,75	x	120	x	270		39
t	16	US	134	x	55	x	2,66	250	20
u	16	CH	4,75	x	50	x	127		4
PESO TOTAL CALCULADO=							2115	KG	

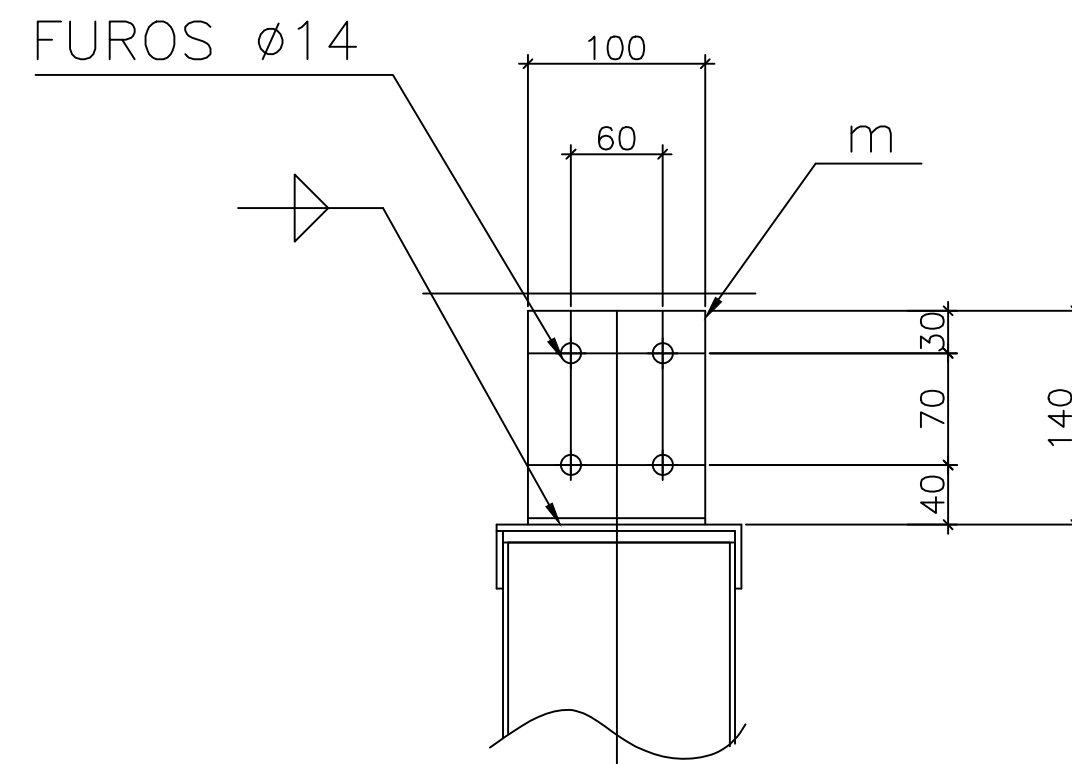


CORTE B

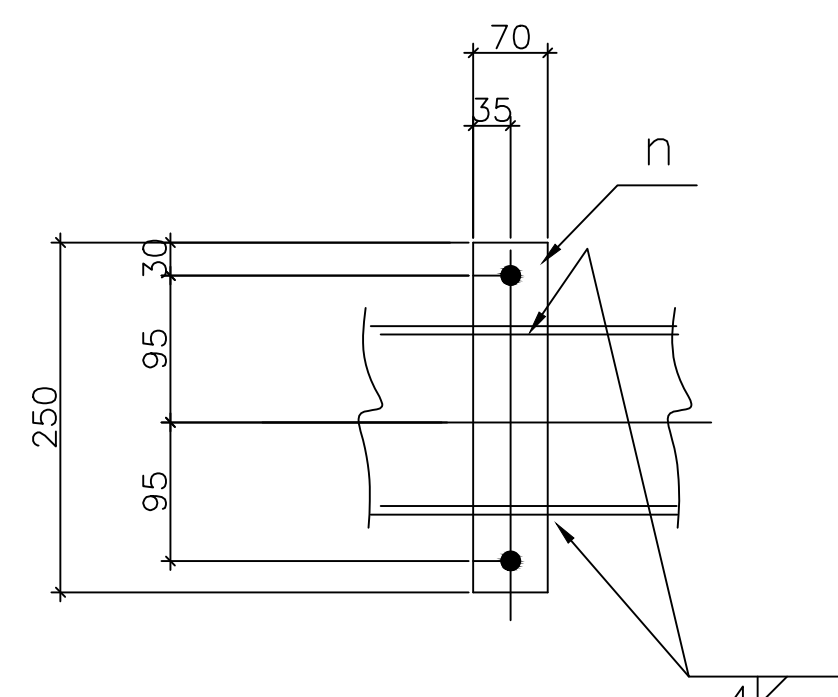


VISTA C
P/TS6A

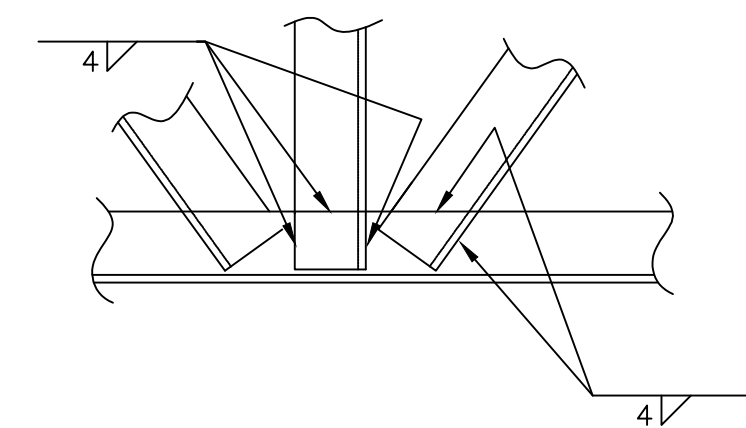

DETALHE TIPICO

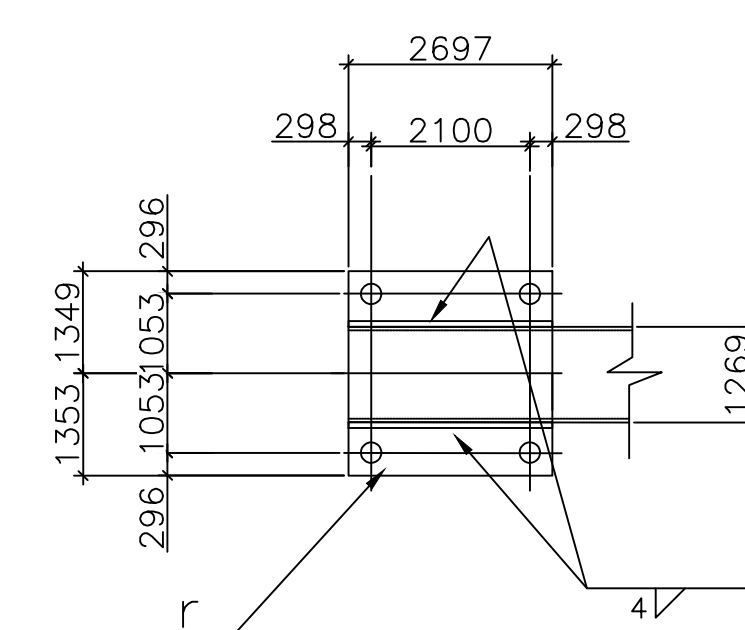

CORTE A

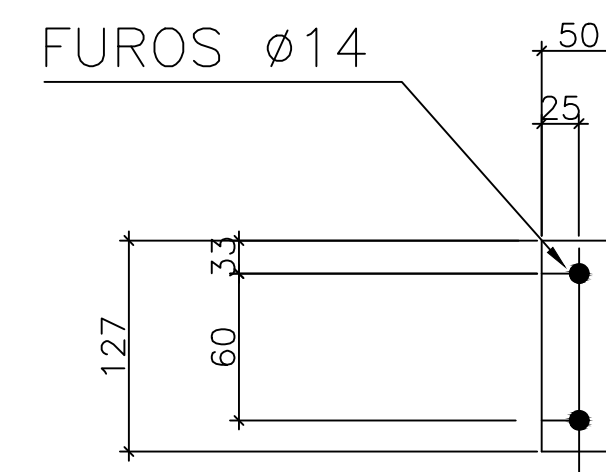

POS. "u"

NOTAS GERAIS:

- DIMENSÕES EM MILÍMETROS E ELEVAÇÕES EM METROS.
- SOLDAS CONFORME NORMA "AWS" ELETRODO E70XX.
- MATERIAIS:
 - 3.1 - CHAPAS - ASTM A36.
 - 3.2 - PERFIS DOBRADOS - ASTM A36.
 - 3.3 - BARRA REDONDA - SAE 1020.
 - 3.4 - PERFIS LAMINADOS - ASTM A572 Gr 50.
- PARAFUSOS:
 - 4.1 - LIGAÇÕES PRINCIPAIS - ASTM A-325.
 - 4.2 - LIGAÇÕES SECUNDÁRIAS - ASTM A-307.
- FUROS Ø18 MM E.ANOTADO

01 30/04/22 REVISÃO DETALHES DE DESENHO REGINALDO

02 07/03/2022 EMISSÃO INICIAL REGINALDO

REV. DATA REVISÃO VERIFICADO

ESCOLA DO BAIRRO ICAIVERA - BETIM

CLIENTE: PREFEITURA MUNICIPAL DE BETIM LOCAL: BACIA DO PARQUE DO CEDRO, BAIRRO ICAIVERA

MAED CONSTRUÇÕES

CNPJ: 20.282.819/0001-04

Av. João de Deus, 9083

Parque das Indústrias, Betim/MG

(31) 998660-1711

RESPECTIVO

ENGENHEIRO CIVIL

REGINALDO ANASTACIO COSTA

CREA 313.164/D

COORDENADOR: REGINALDO

DESENHISTA: REGINALDO

PROJETO: N° 327

CONTEUDO: PROJETO ESTRUTURA METÁLICA

IND. A1 MAED-METALICA-ICAIVERA-REV01.DWG DATA: MAR/22 FASE: EXECUTIVA FOLHA: 04/09

Verificar se o projeto está correto e se a escala é a correta.

1 2 3 4 5 6 7 8 9 10 11 12

Verificar se o projeto está correto e se a escala é a correta.