
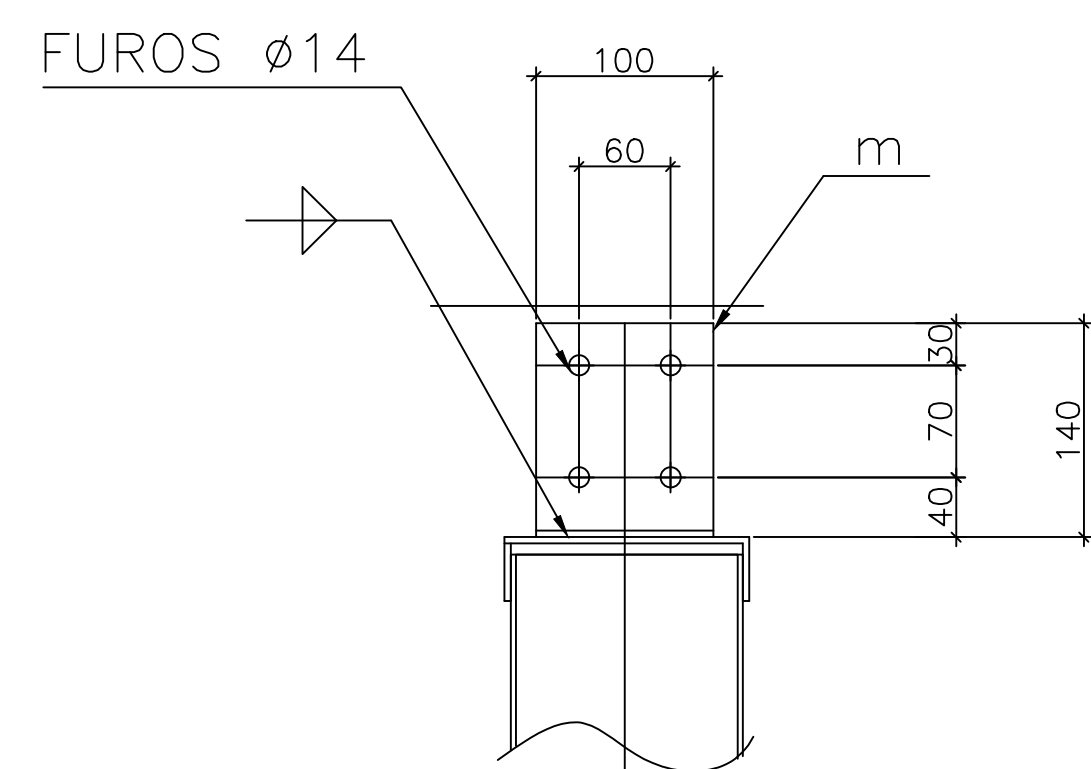


DIMENSÕES EM MILÍMETROS E ELEVACOES EM METROS:
SOLDAS CONFORME NORMA "AWS" ELETRODO E70XX.
MATERIAIS:


- 3.1 - CHAPAS - ASTM A36.
- 3.2 - PERFIS DOBRADOS - ASTM A36.
- 3.3 - BARRA REDONDA - SAE 1020.
- 3.4 - PERFIS LAMINADOS - ASTM A572 Gr* 50.

PARAFUSOS:

- 4.1 - LIGAÇÕES PRINCIPAIS - ASTM A-325.
- 4.2 - LIGAÇÕES SECUNDARIAS - ASTM A-307.

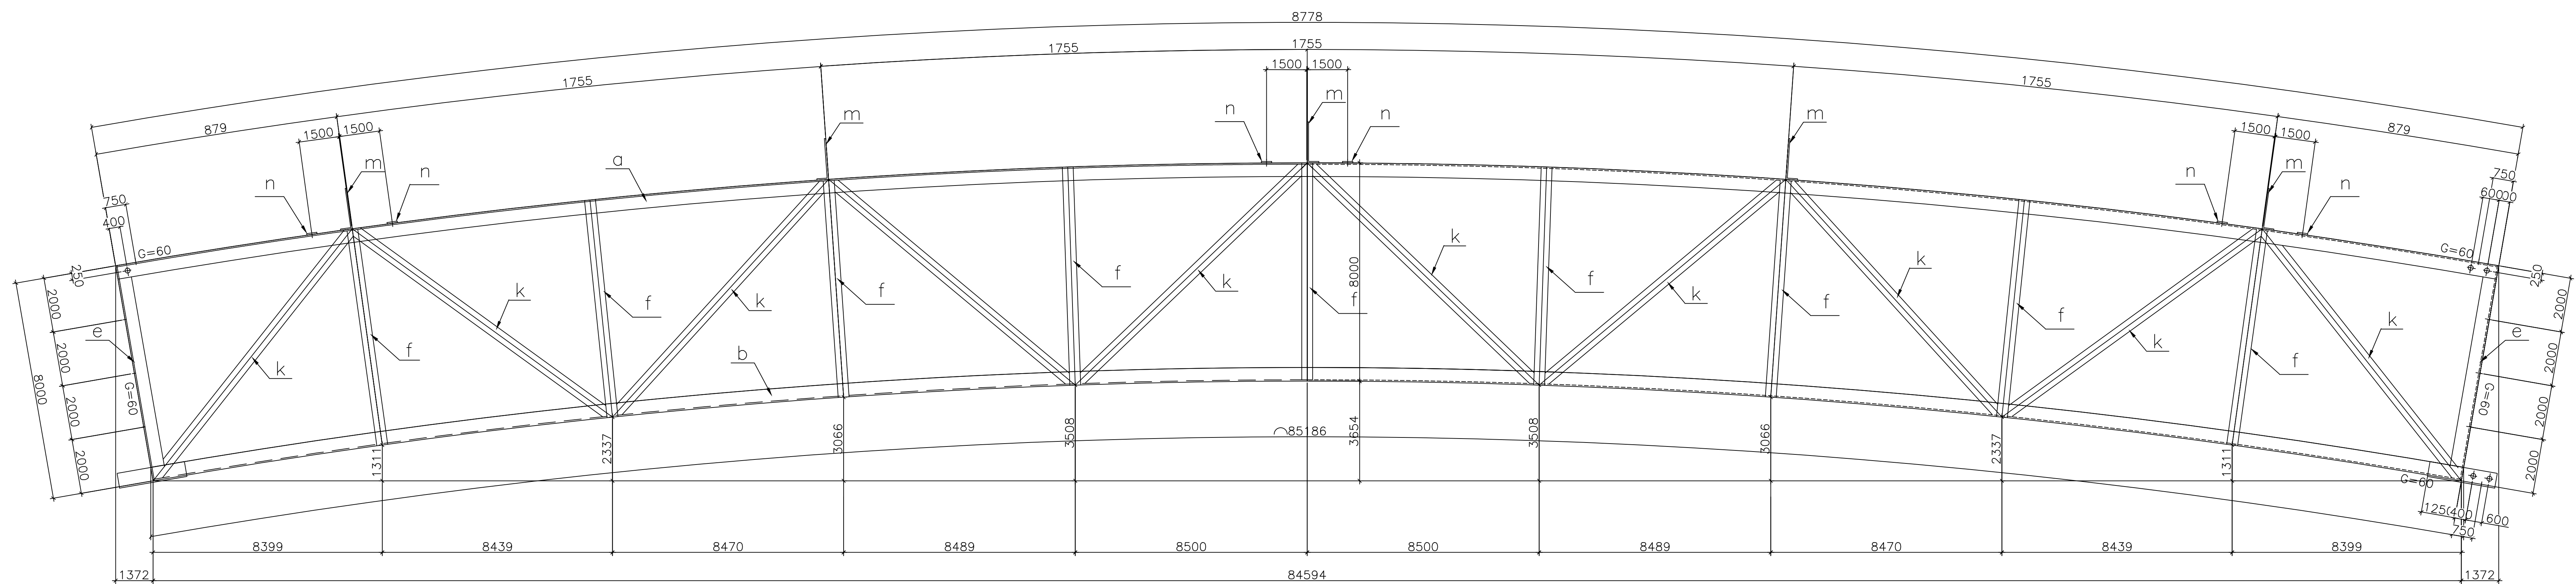

VISTA C
P/TS6A

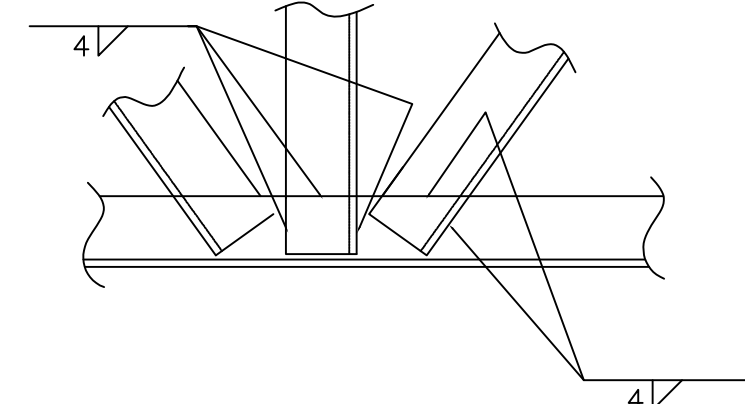

DETALHE TIPICO

LISTA DE MATERIAL										
POS.	QUANT.	DESCRIÇÃO						COMPR	PESO KG	OBS
	8	TESOURA TSSA								
	8	TESOURA TSSB								
a	16	US	127	x	50	x		2,66	8778	667
b	16	US	127	x	50	x		2,66	8520	647
e	32	US	127	x	50	x		2,66	794	121
f	144	US	120	x	40	x		2	780	353
k	160	US	120	x	40	x		2	1085	546
m	80	LS	140	x	50	x		4,75	100	72
n	48	CH	6,35	x	70	x	250			42
t	32	US	134	x	55	x		2,66	250	41
PESO TOTAL CALCULADO=									2487	KG

01	30/04/23	REVISÃO DETALHES DE DESENHO	REGINALDO
00	27/03/2020	EMIÇÃO INICIAL	REGINALDO
REV.	DATA	REVISÃO	VERIFICADO

ESCOLA DO BAIRRO ICAIVERA – BETIM	
CLIENTE: PREFEITURA MUNICIPAL DE BETIM	LOCAL: BACIA DO PARQUE DO CEDRO, BAIRRO ICAIVERA

**MAED**
construtora
maed@maedconstrucoes.com.br

MAED CONSTRUÇÕES
CNPJ: 20.282.819/0001-04
Avenida Juiz Marco Túlio Isaac, 9083
Parque das Indústrias, Betim/MG

RESP.TECNICO
ENGENHEIRO CIVIL
REGINA DO AMARSTACIO COSTA
CREA 313364/D

(31)98660-1711

CONTEÚDO:	COORDENADOR:
PROJETO ESTRUTURA METÁLICA	REGINALDO
-	DESENHISTA:
TESOURAS	REGINALDO
CORTES	PROJETO:
DETALHES TÍPICOS	Nº 327

ESCALA:	FORMATO:	NOME ARQUIVO:	DATA:	FASE:	FOLHA:
IND.	A1	MAED-METALICA-ICAIVERA-REV01.DWG	MAR/22	EXECUTIVA	05/09

Verificar se o desenho foi plotado na escala correta.

1 2 5cm

Para preservar a configuração correta das páginas e garantir a melhor visualização dos desenhos, o plotter sempre o arquivo PDF no modo colorido.

Alex-1231X594