


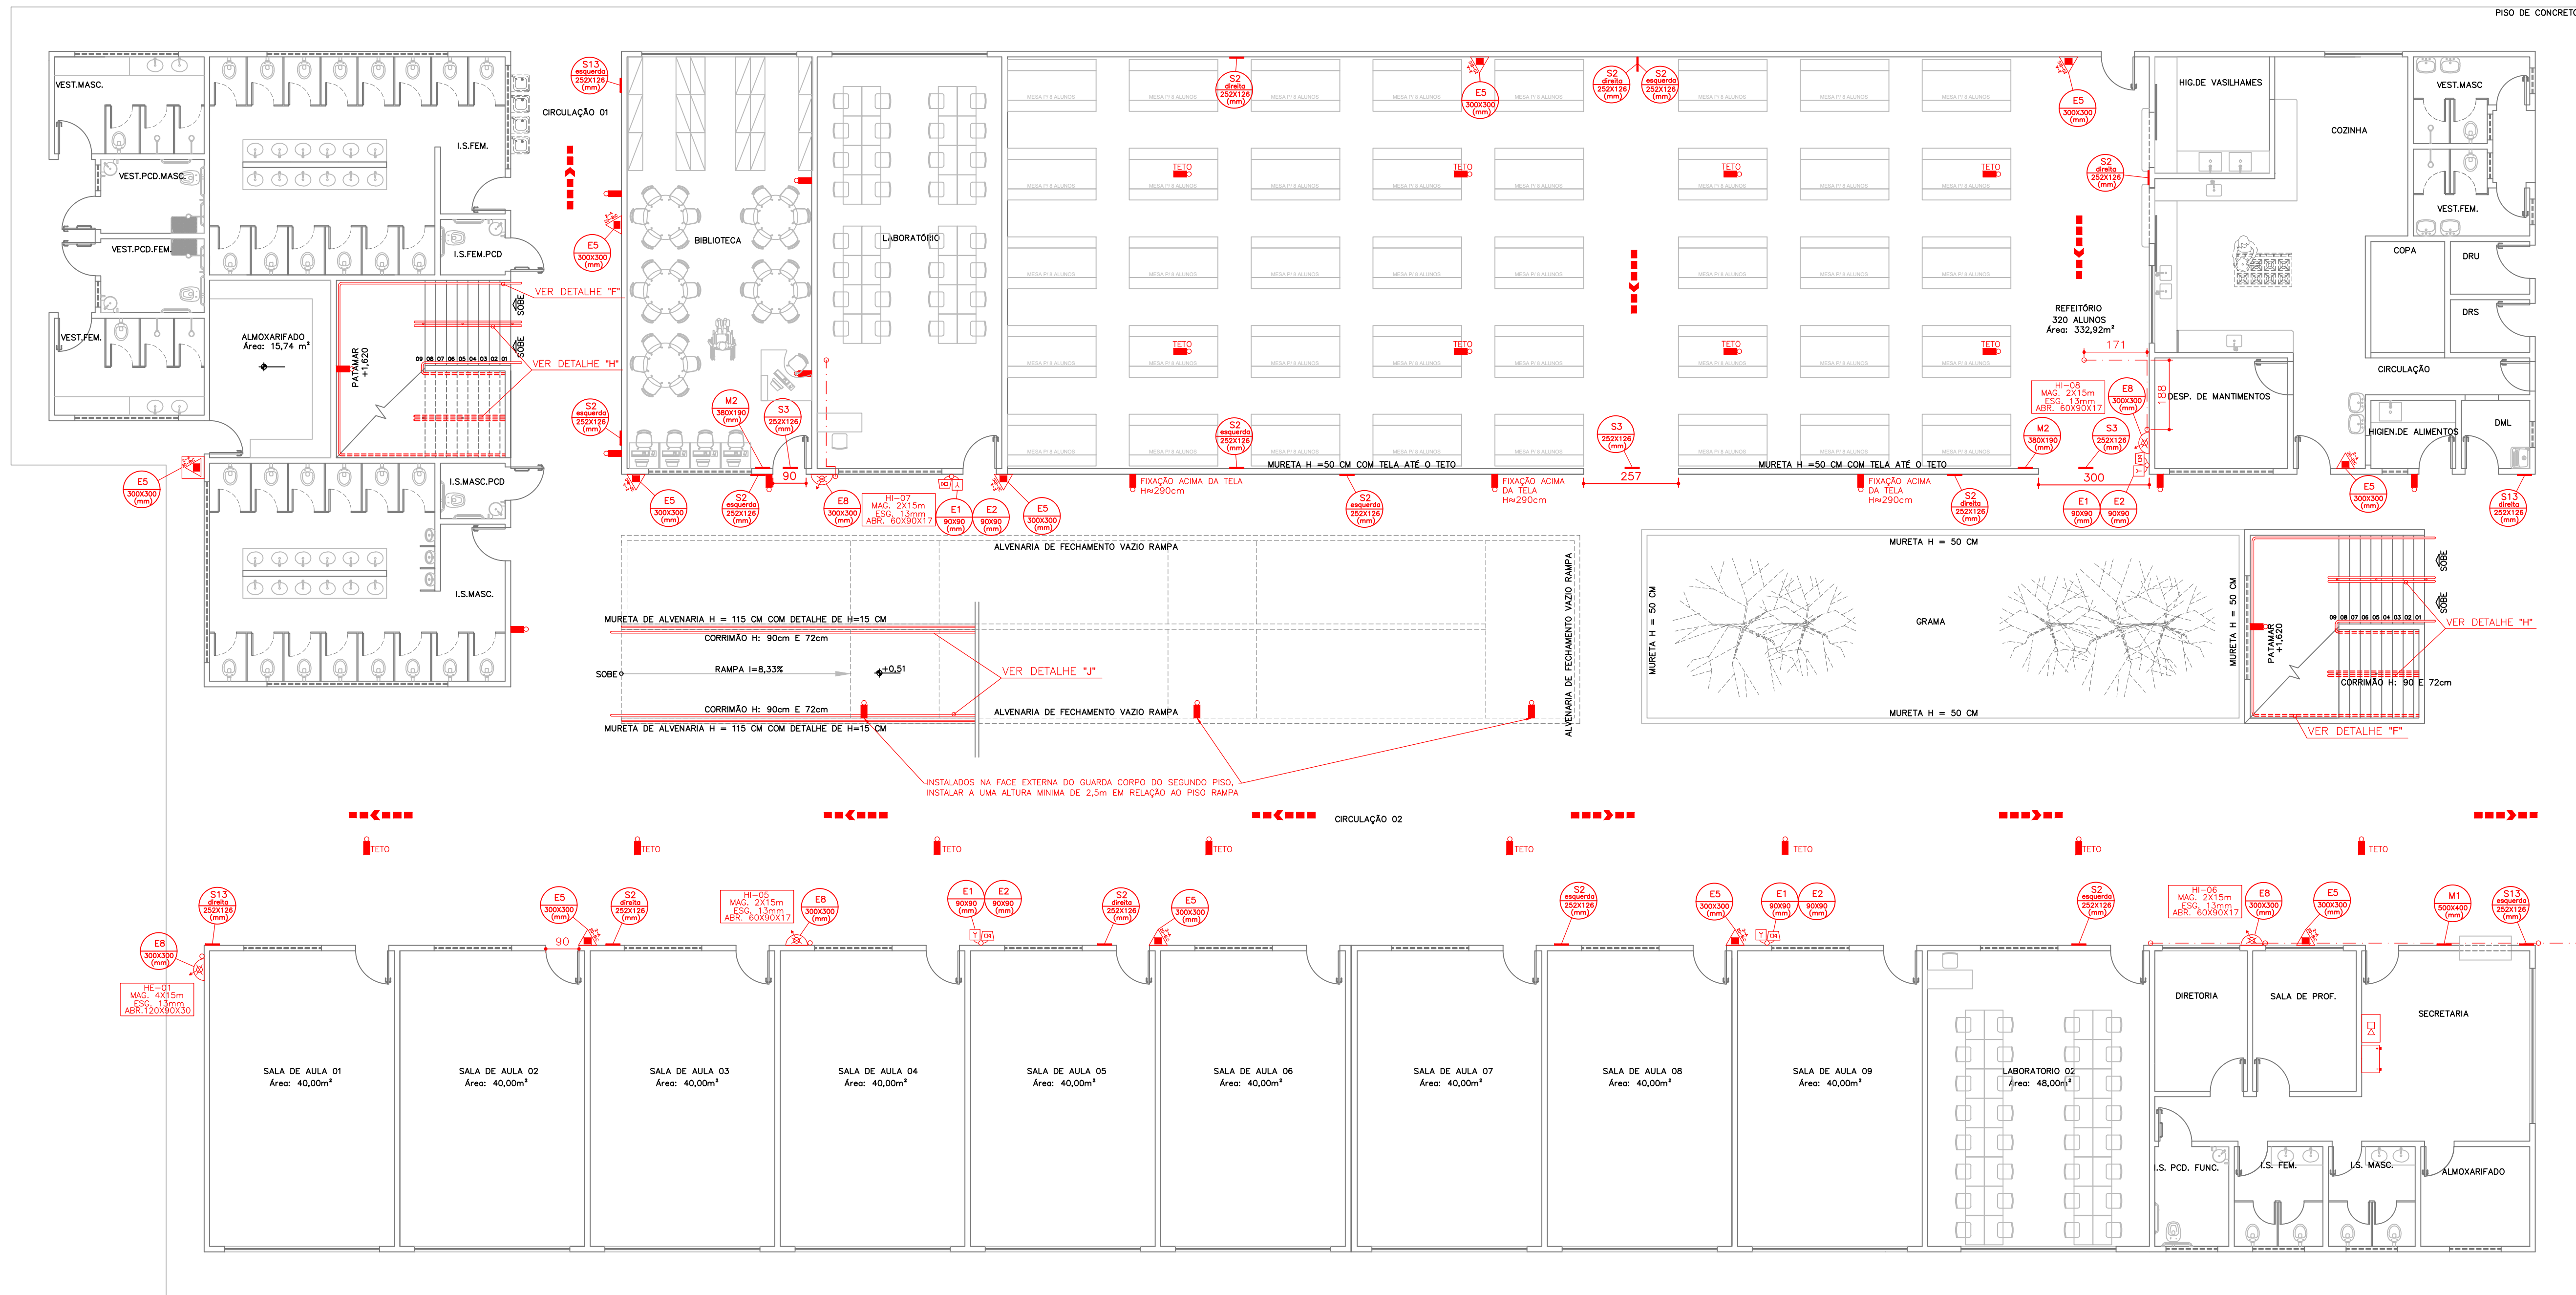

PLANTA TÉRREO
ESCALA: 1:100
ÁREA PAVIMENTO: 2.002,15m²

DIMENSIONAMENTO DAS SAÍDAS

Conforme Tabela 4 da IT-08/2017-2ª edição

TÉRREO

Ocupação: LOCAL DE REUNIÃO DE PÚBLICO / F-8 / REFEITÓRIO

População: Uma pessoa por m² de área

ÁREA= 332m²

População do Pavimento= 332m² / 1 = 332 PESSOAS

Capacidade da Unidade de Passagem

Portas:
332/100 = 3,32 < 04 UP
(0,80) - conforme item 5.5.4.3 da IT-08/2017-2ª edição.
(LARGURA ADOPTADA= 3,00 + 2,40 m)

DIMENSIONAMENTO DAS SAÍDAS

Conforme Tabela 4 da IT-08/2017-2ª edição

TÉRREO

Ocupação: LOCAL DE REUNIÃO DE PÚBLICO / F-1 / BIBLIOTECA


População: Uma pessoa por 3m² de área

ÁREA= 55m²

População Total do Pavimento = 55m² / 3 = 18 PESSOAS

Capacidade da Unidade de Passagem

Portas:
18/100 = 0,18 < 01 UP
(0,80) - conforme item 5.5.4.3 da IT-08/2017-2ª edição.
(LARGURA ADOPTADA= 0,80 m)

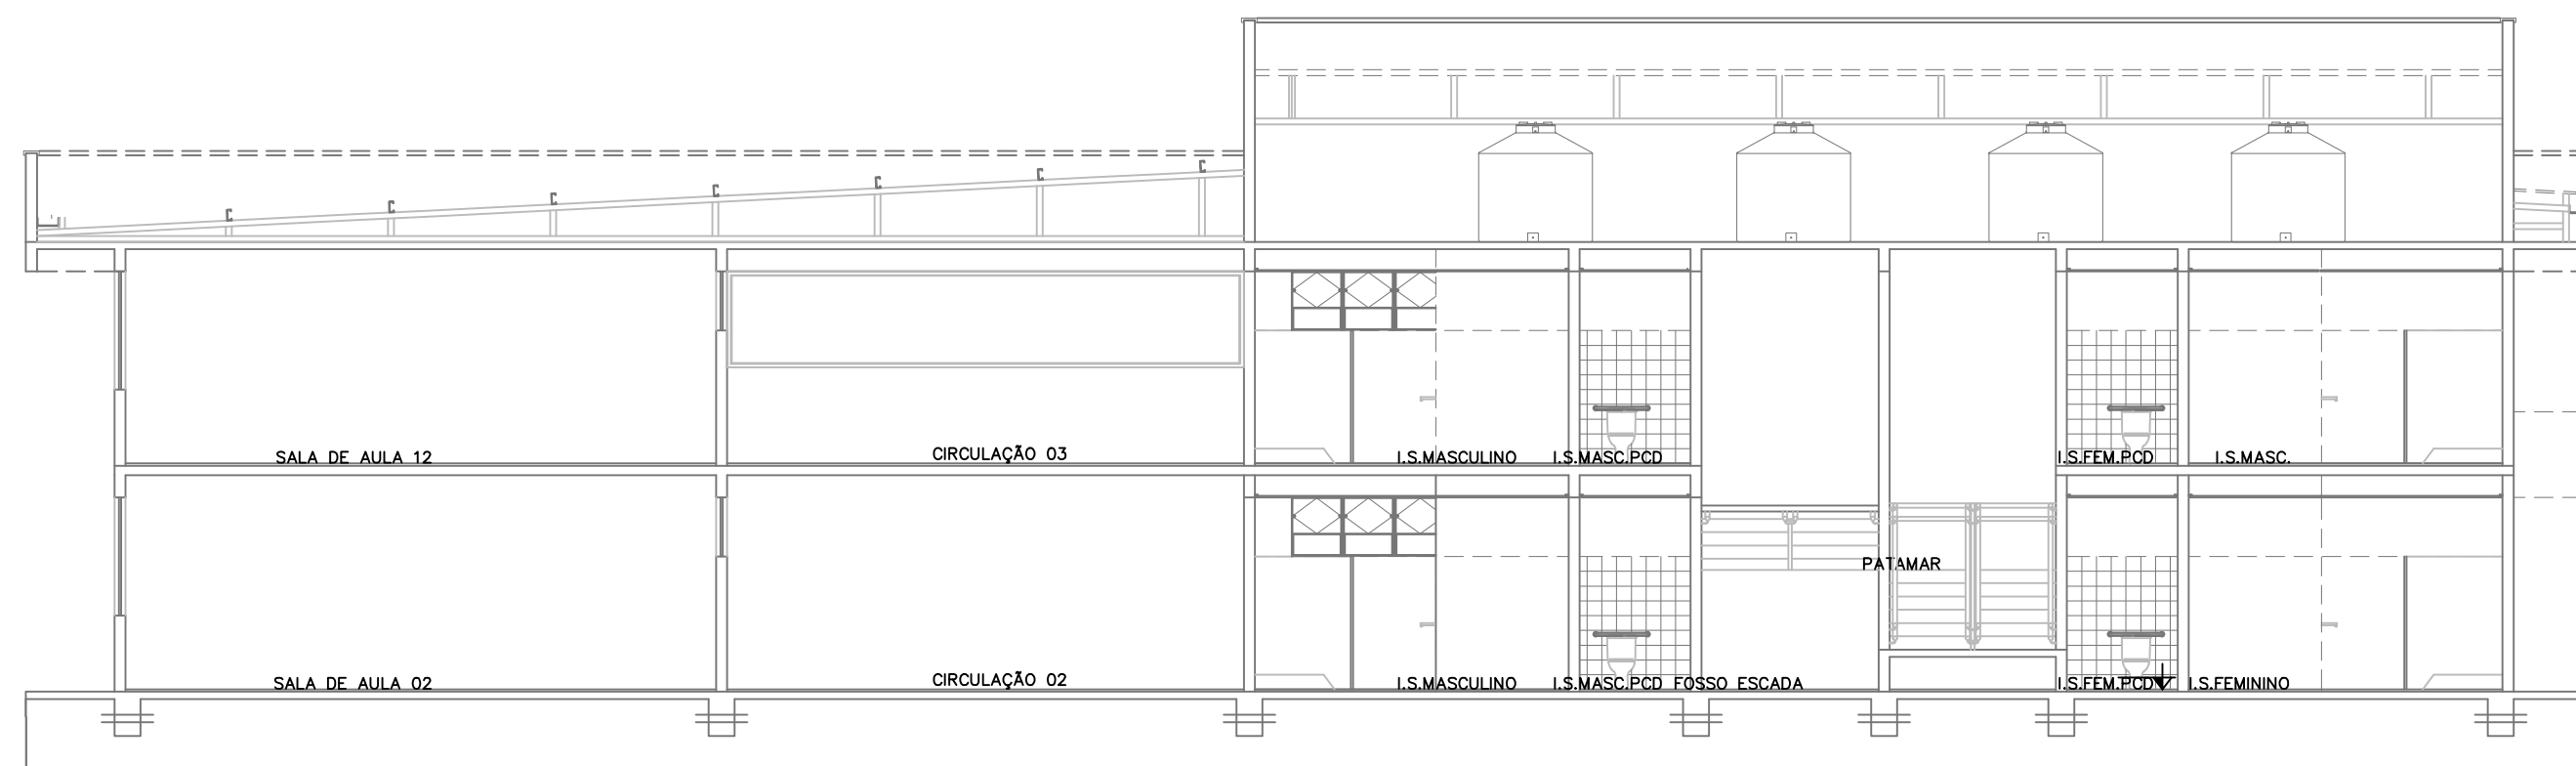

CORTE A-A
ESCALA: 1:100

01	02/03/22	EMIÇÃO INICIAL	REGINALDO
REV	DATA	REVISÃO	VERIFICADO
OBRA:	ESCOLA DO BAIRRO ICAIVERA		
CLIENTE:	PREFEITURA MUNICIPAL DE BETIM		LOCAL: BACIA DO PARQUE DO CEDRO

CLIENTE:	PREFEITURA MUNICIPAL DE BETIM		LOCAL: BACIA DO PARQUE DO CEDRO
----------	-------------------------------	--	---------------------------------

MAED CONSTRUÇÕES	RESP TÉCNICO	COORDENADOR
CNPJ: 20.282.819/0001-04	ENGENHEIRO CIVIL	REGINALDO
Avenida Juiz Marco Túlio Isaac, 9083	REGINALDO ANASTÁCIO COSTA	
Parque das Indústrias, Betim/MG	CREA 313.164/D	
matus@maedconstrucoes.com.br		
(31)98660-1711		

CONTEÚDO:	PROJETO DE PREVENÇÃO E COMBATE A INCÊNDIO		COORDENADOR:
			REGINALDO
PLANTA TÉRREO			DESENHISTA:
CORTE A-A			REGINALDO
CALCULO DE SAÍDA			PROJETO:
			Nº 327

ESCALA:	FORMATO:	NOME ARQUIVO:	DATA:	FASE:	FOLHA:
IND.	A1	MAED-PCI-ICAIVERA-REV00.DWG	02/22	INICIAL	02/05

Verificar ao lado se o desenho foi plotado na escala correta. Para preservar a configuração correta das penas e garantir a melhor visualização dos desenhos, plotar sempre o arquivo PDF no modo colorido.