



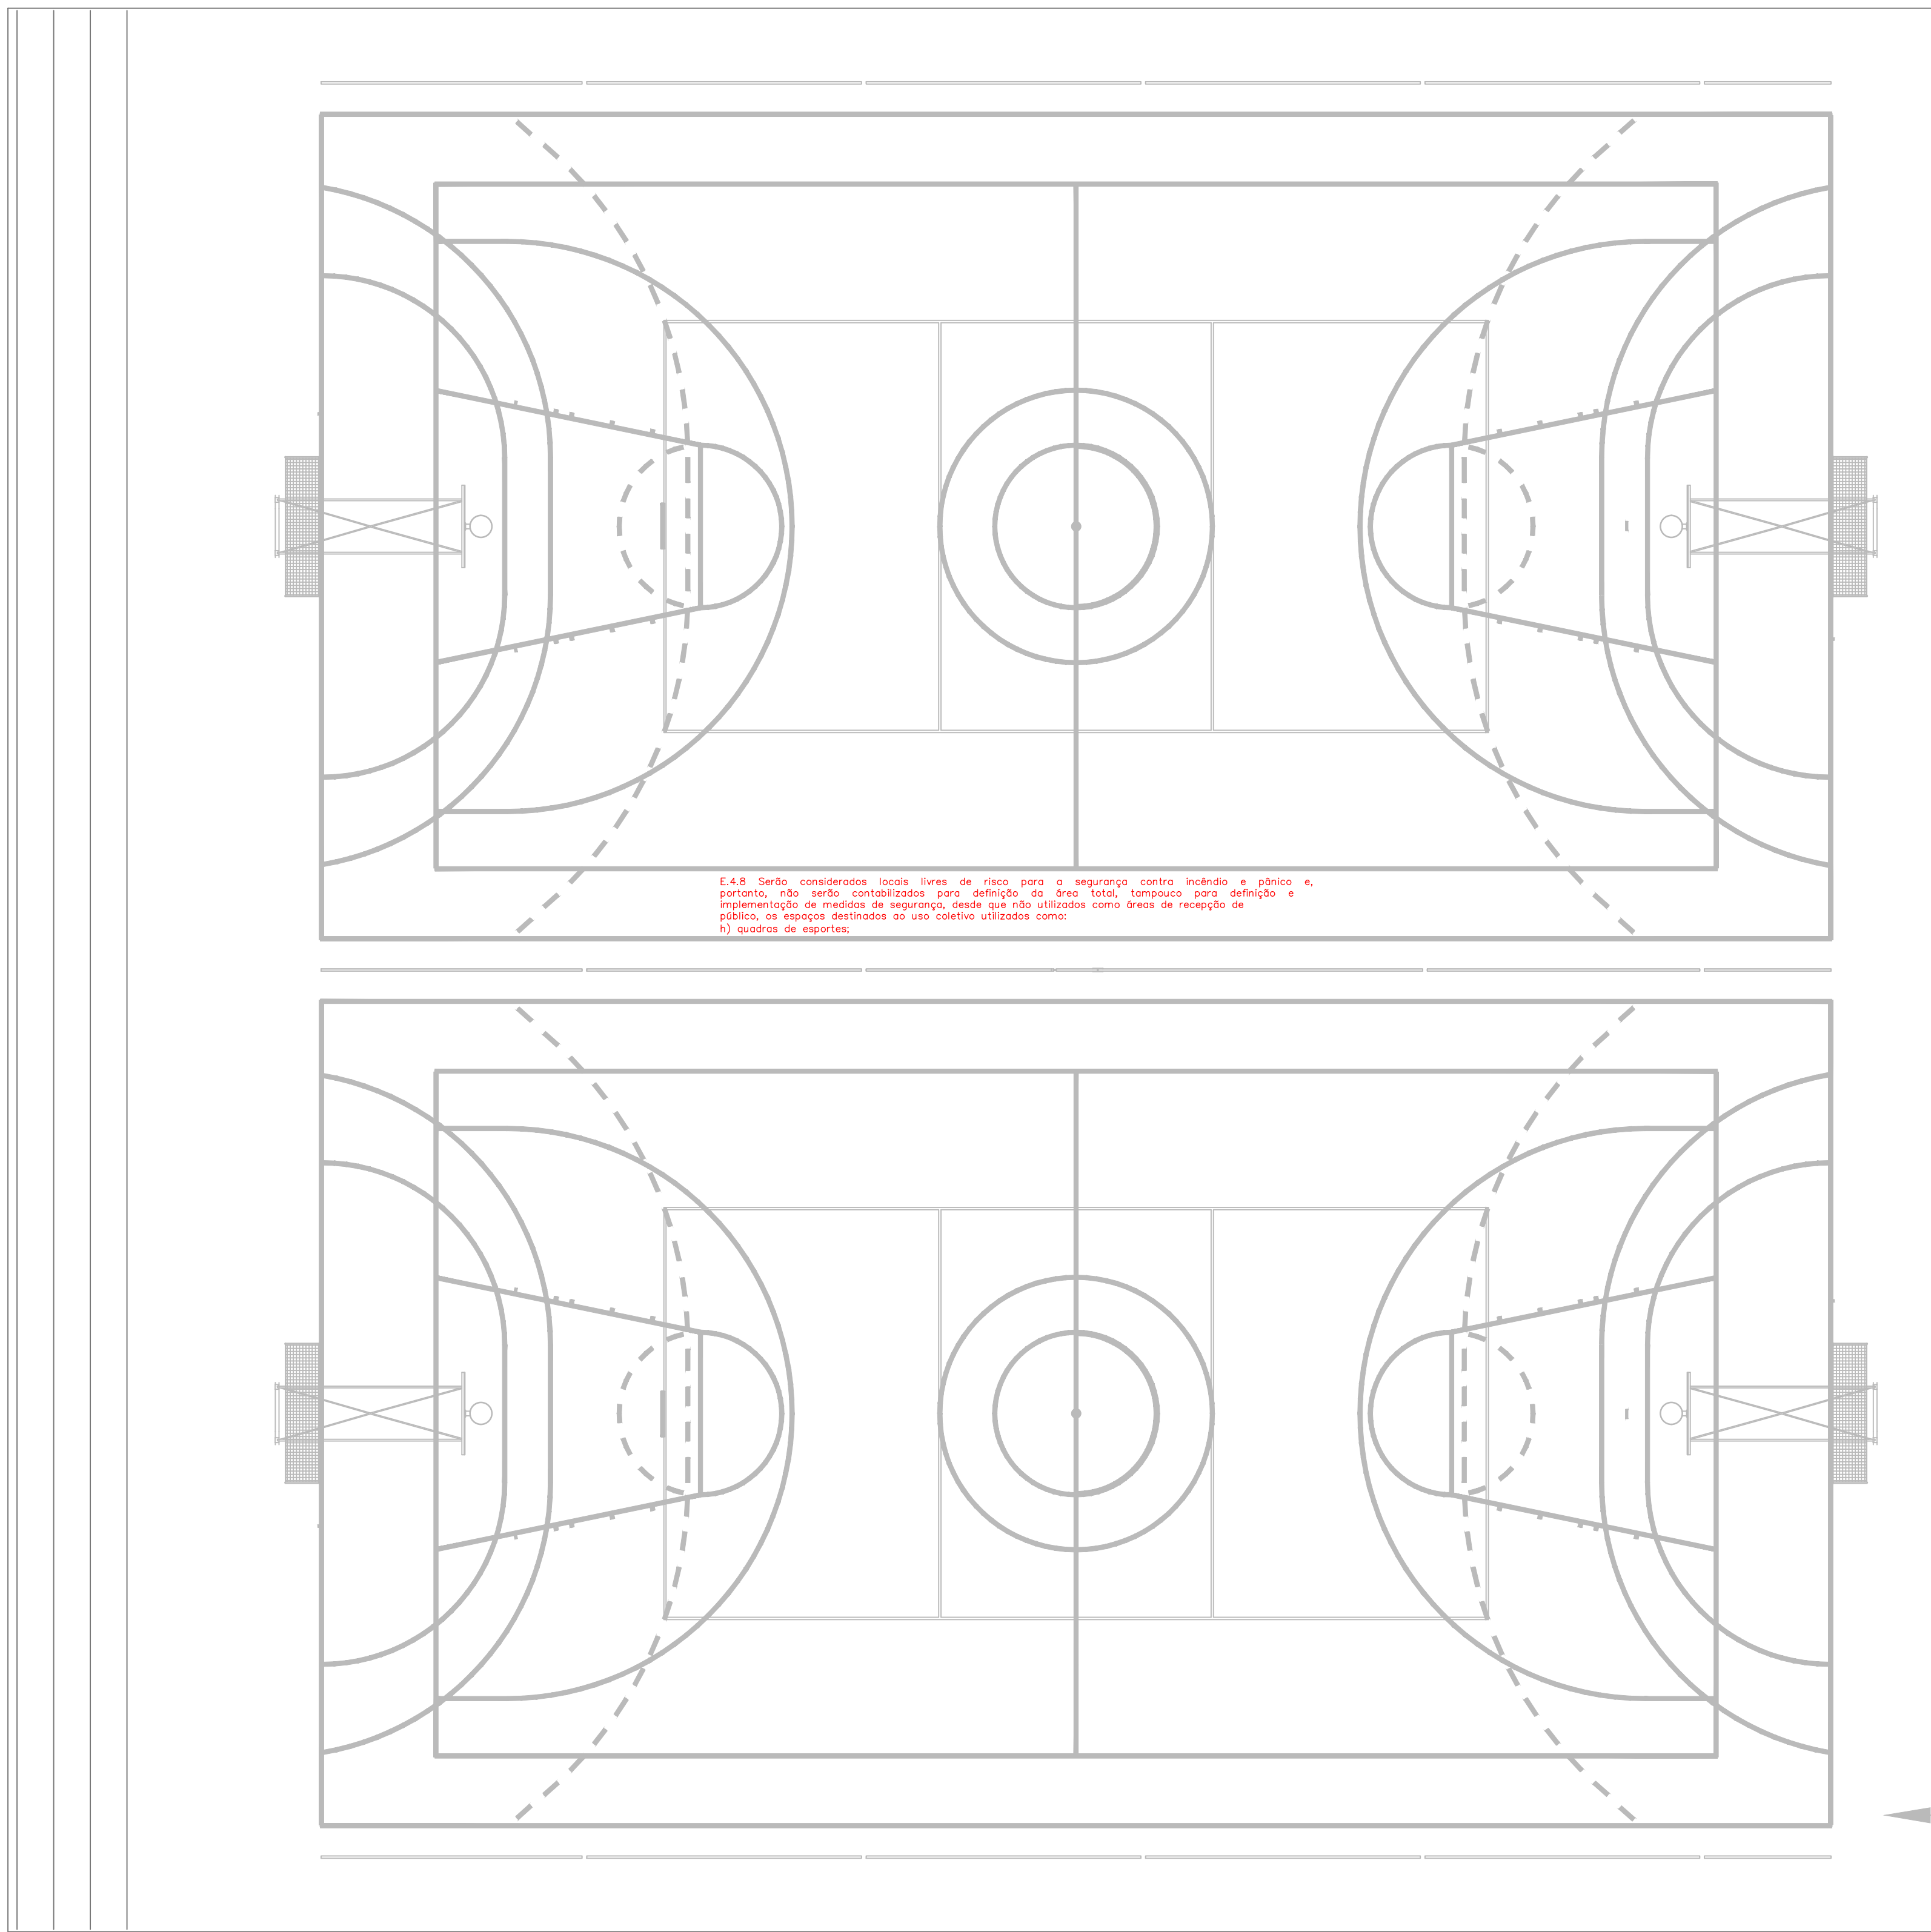


E.4.8 Serão considerados locais livres de risco para a segurança contra incêndio e pânico e, portanto, não serão contabilizados para definição da área total, tampouco para definição e implementação de medidas de segurança, desde que não utilizados como áreas de recepção de público, os espaços destinados ao uso coletivo utilizados como:

h) quadras de esportes;

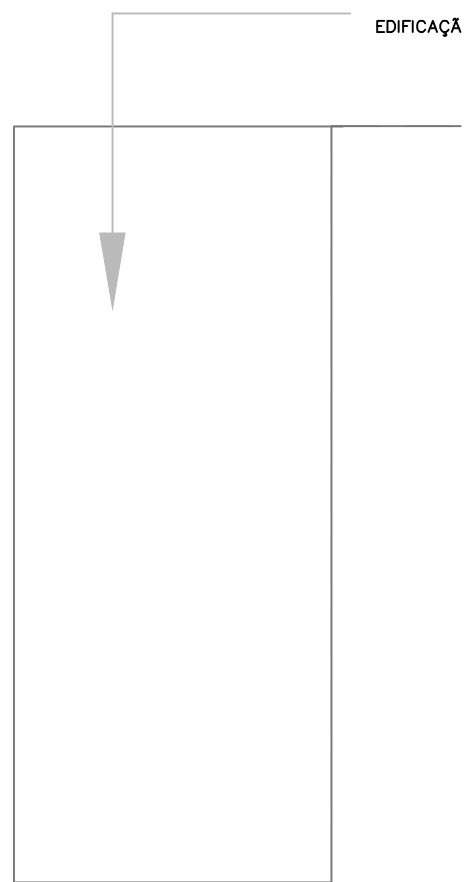

E8
300x300
(mm)

HE-01
MAG: 4x15m
ESQ: 13mm
ABR: 120x90x30

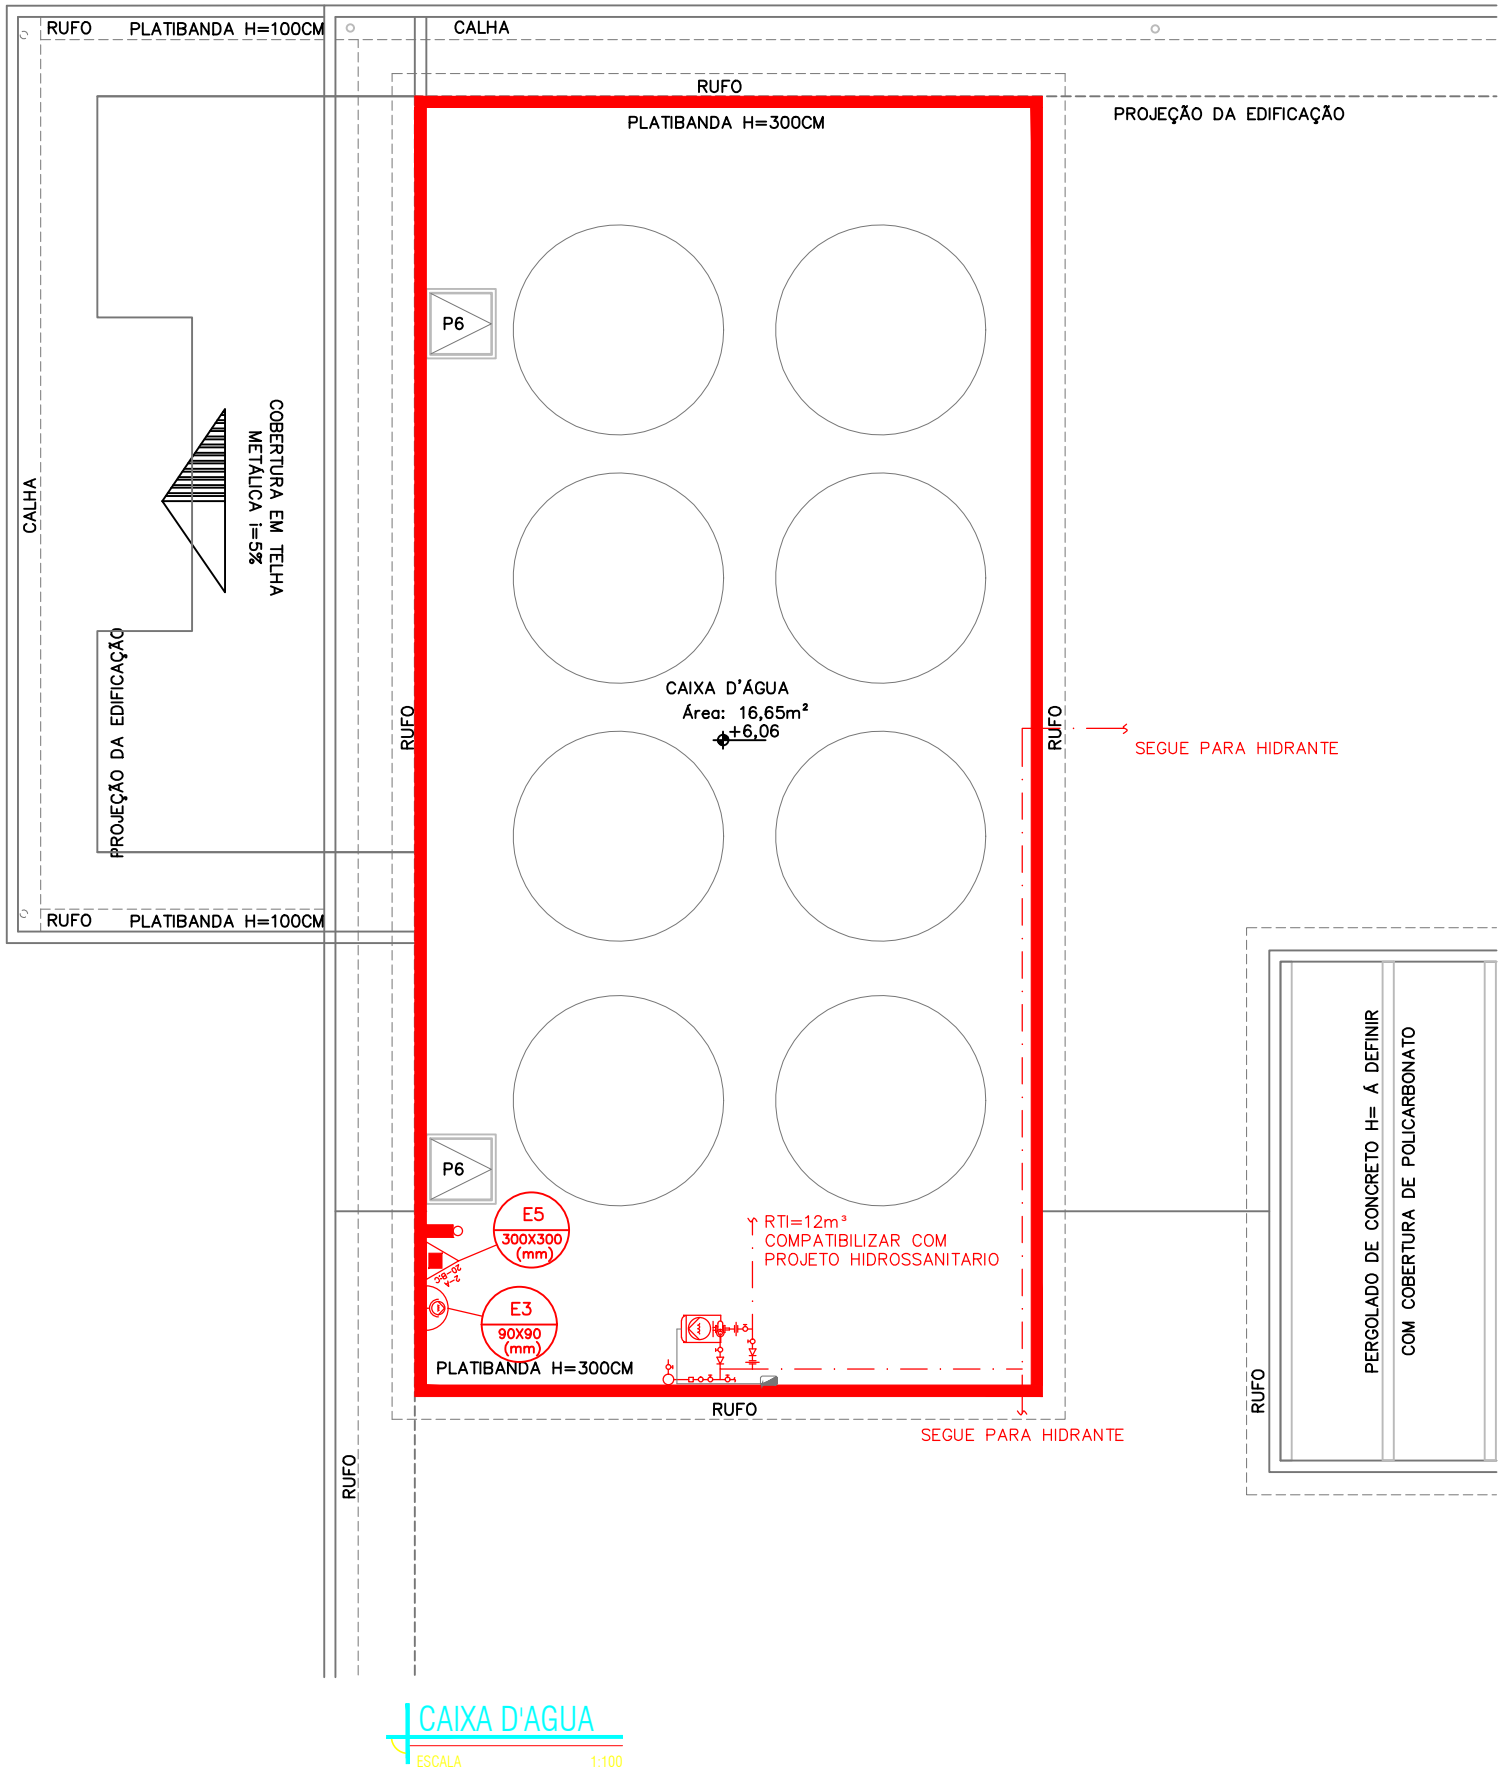

01	02/03/22	EMIÇÃO INICIAL	REGINALDO
REV	DATA	REVISÃO	VERIFICADO

OBRAS:
ESCOLA DO BAIRRO ICAIVERA

CLIENTE: PREFEITURA MUNICIPAL DE BETIM LOCAL: BACIA DO PARQUE DO CEDRO

MAED CONSTRUÇÕES
CNPJ: 20.282.819/0001-04
Avenida Juiz Marco Túlio Isaac, 9083
Parque das Indústrias, Betim/MG
matheus@maedconstrucoes.com.br
(31)98660-1711

RESP. TÉCNICO
ENGENHEIRO CIVIL
REGINALDO ANASTÁCIO COSTA
CREA 313.164/D

CONTEÚDO:
PROJETO DE PREVENÇÃO E COMBATE A INCÊNDIO
PLANTA QUADRA ESPORTIVA
PLANTA CAIXA D'ÁGUA

COORDENADOR:
REGINALDO
DESENHISTA:
REGINALDO
PROJETO:
Nº 327

ESCALA:	FORMATO:	NOME ARQUIVO:	DATA:	FASE:	FOLHA:
IND.	A1	MAED-PCI-ICAIVERA-REV00.DWG	02/22	INICIAL	04/05

Verificar ao lado se o desenho foi plotado na escala correta

0 1 2 5cm

Para preservar a configuração correta das penas e garantir a melhor visualização dos desenhos, plotar sempre o arquivo PDF no modo colorido.

QUADRA DE ESPORTE
ESCALA: 1:100
ÁREA PAVIMENTO: 1.784,00m²