



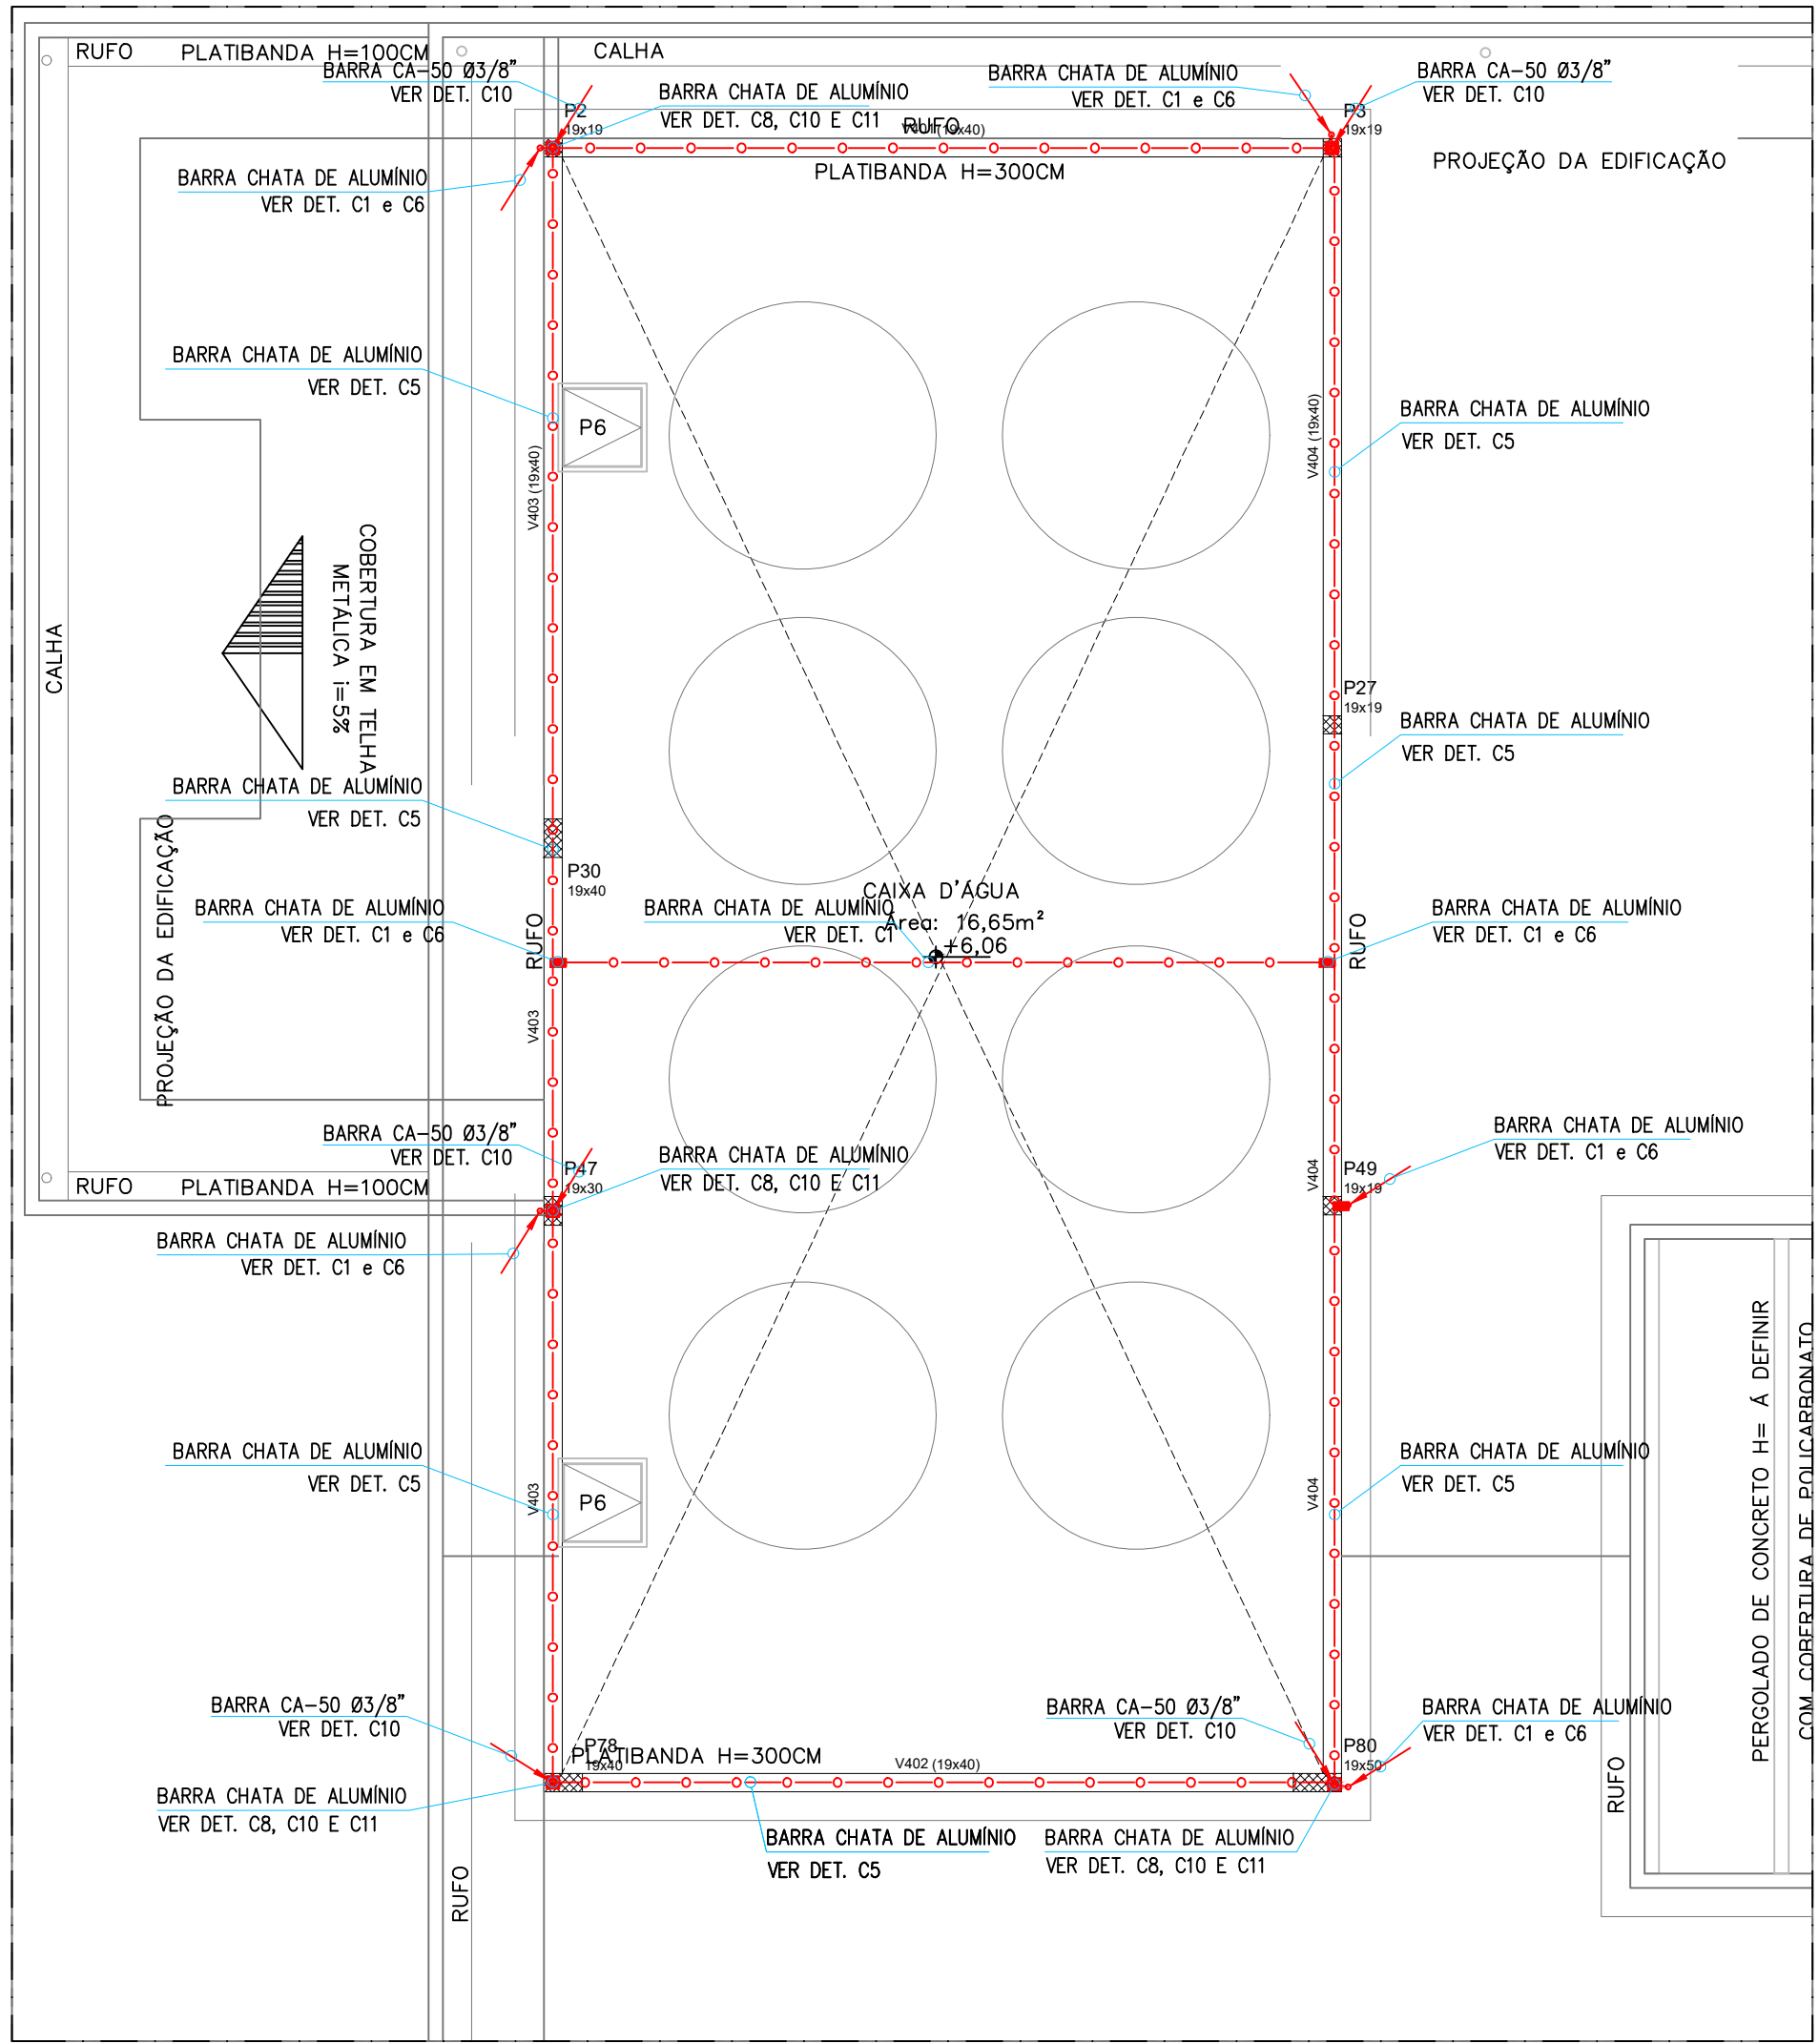

NOTA: PODERÁ SER UTILIZADO COMO CONDUTORES ESTRUTURAIS BARRA CA-25 - Ø3/8" (LISA) OU RE-BAR.

CAIXA D'ÁGUA PROJETO - SPDA (CAPTAÇÃO)



ESCALA 1:75

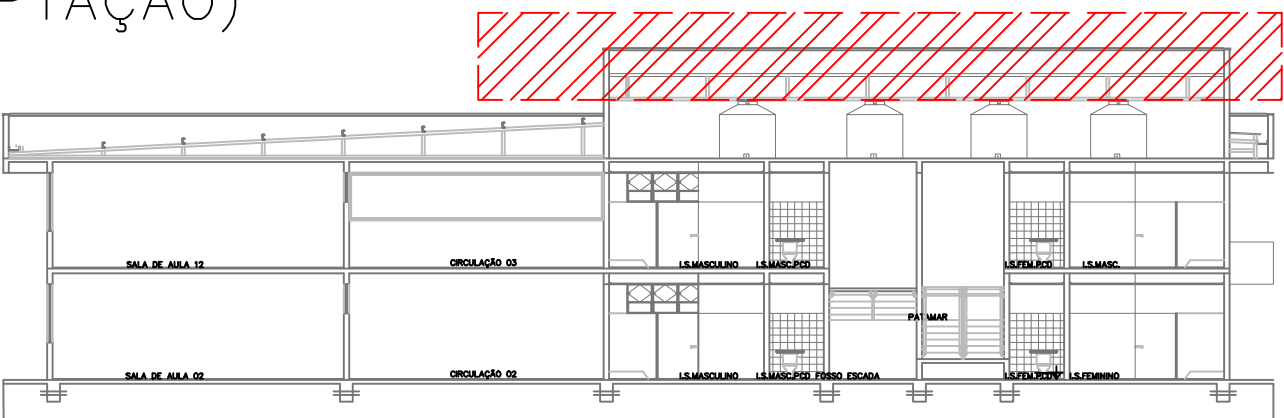

NOTA: PODERÁ SER UTILIZADO COMO CONDUTORES ESTRUTURAIS BARRA CA-25 - Ø3/8" (LISA) OU RE-BAR.


LOCALIZAÇÃO - 2º PAVIMENTO PROJETO - SPDA (CAPTAÇÃO)

SEM ESCALA

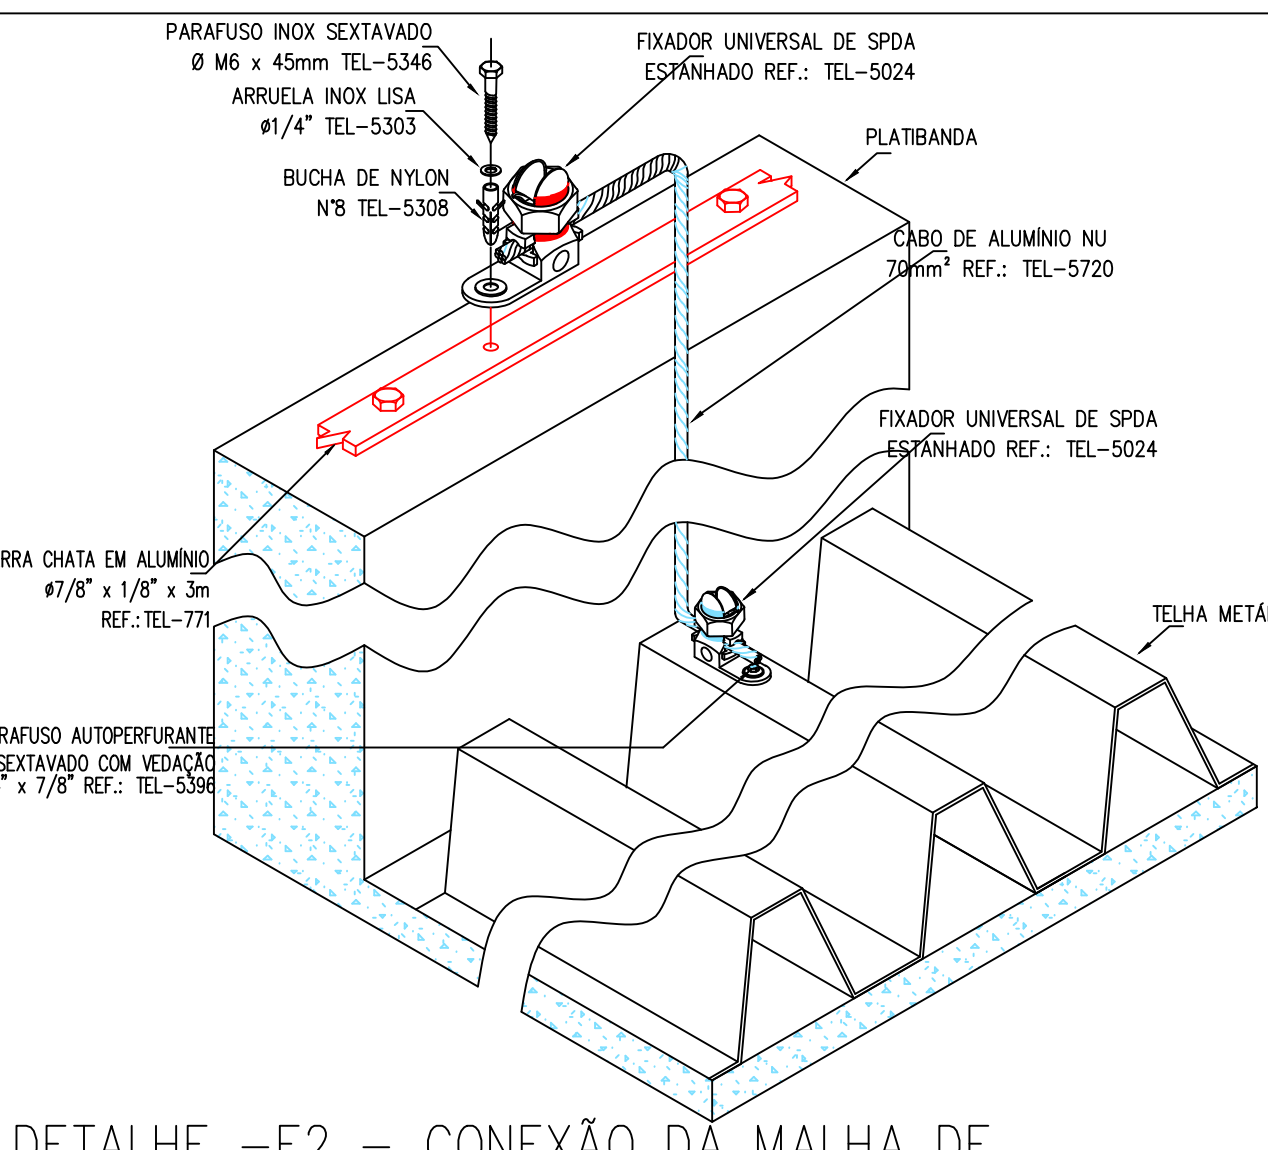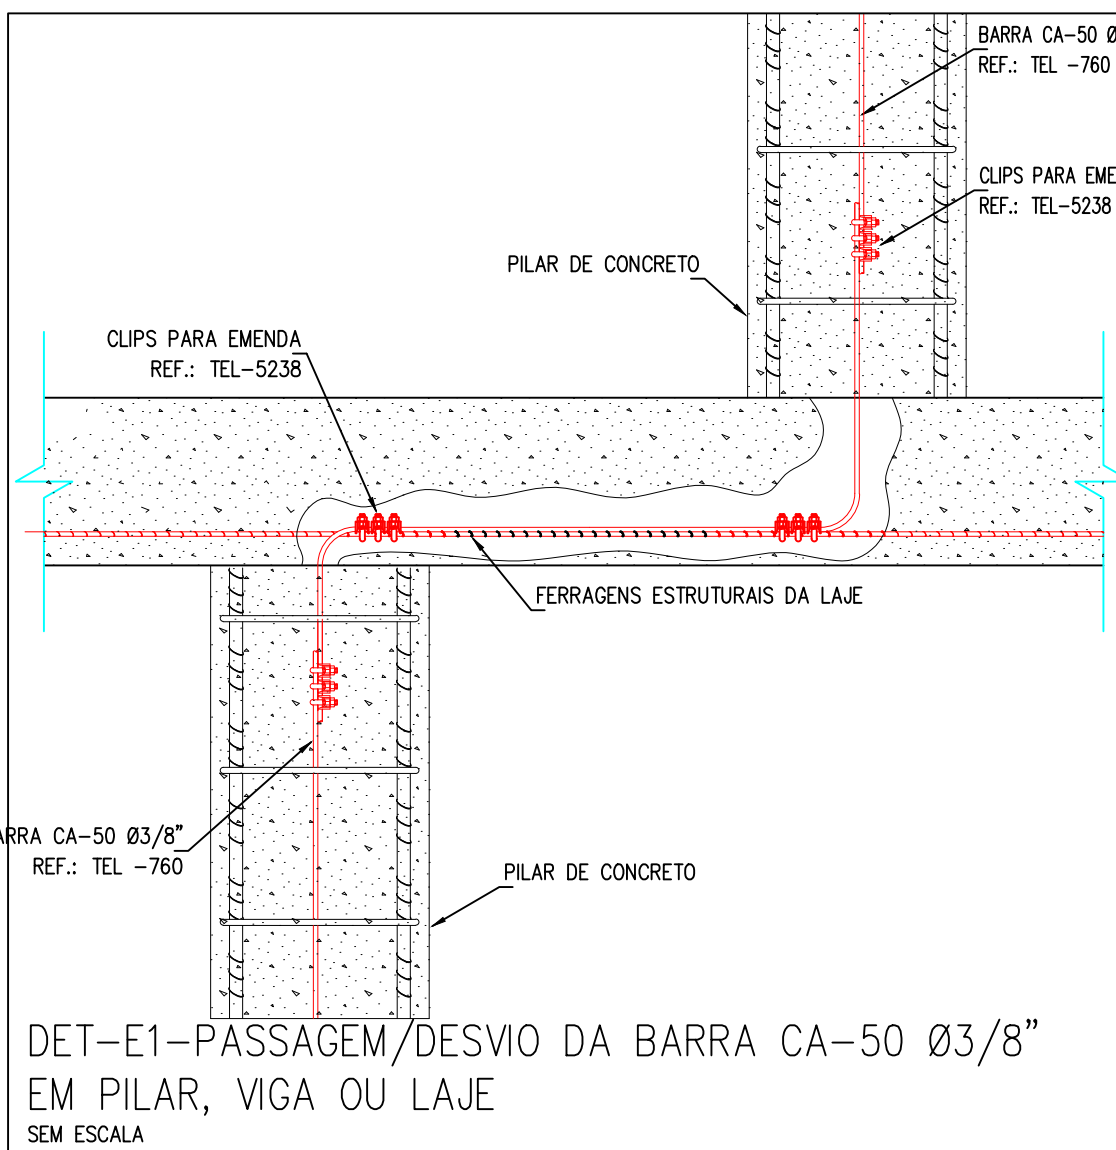


DETALHE -E2 - CONEXÃO DA MALHA DE CAPTAÇÃO COM A TELHA METÁLICA

SEM ESCALA

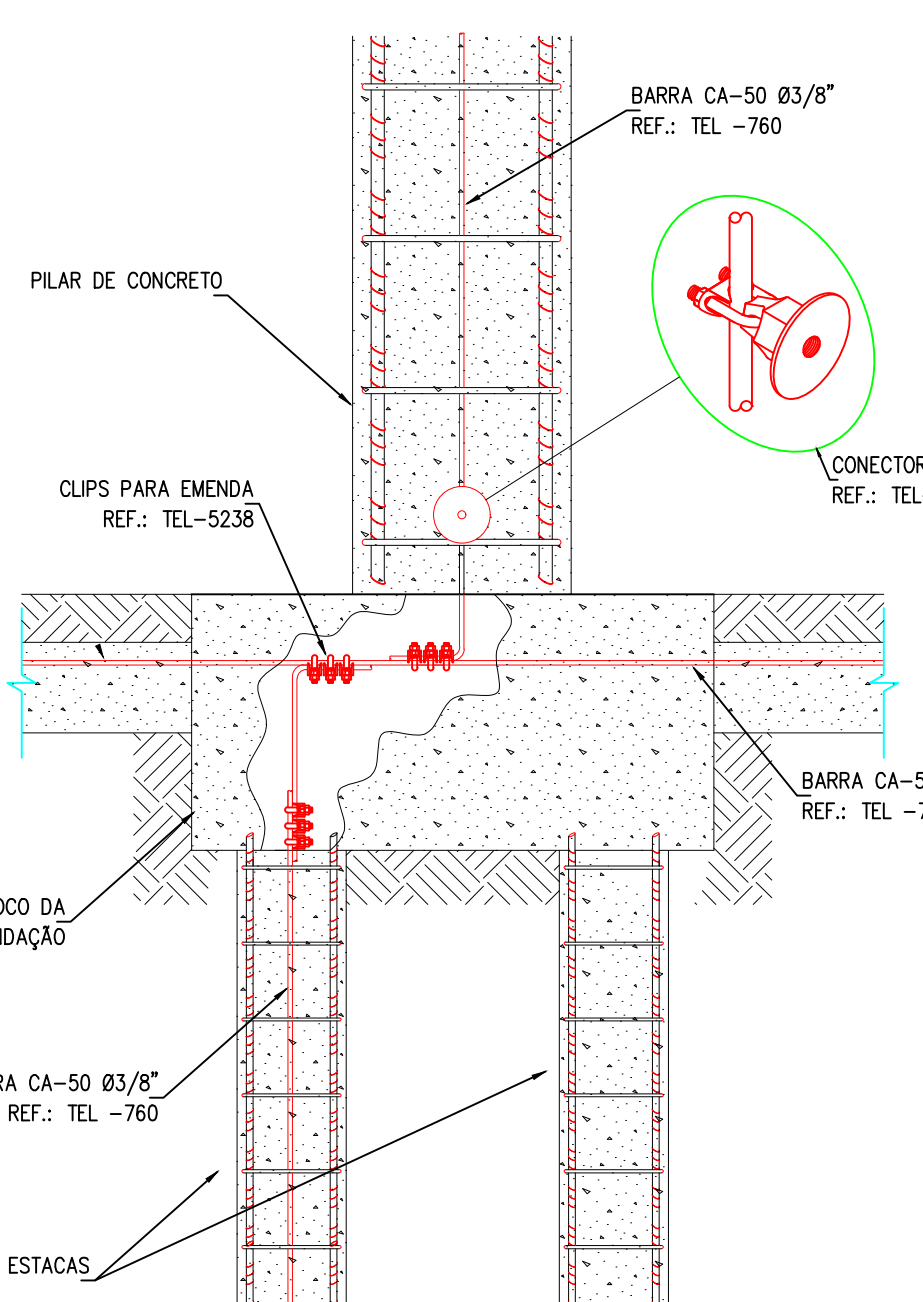


DET-A1-INTERLIGAÇÃO DO PILAR DE CONCRETO COM AS FUNDAÇÕES

SEM ESCALA

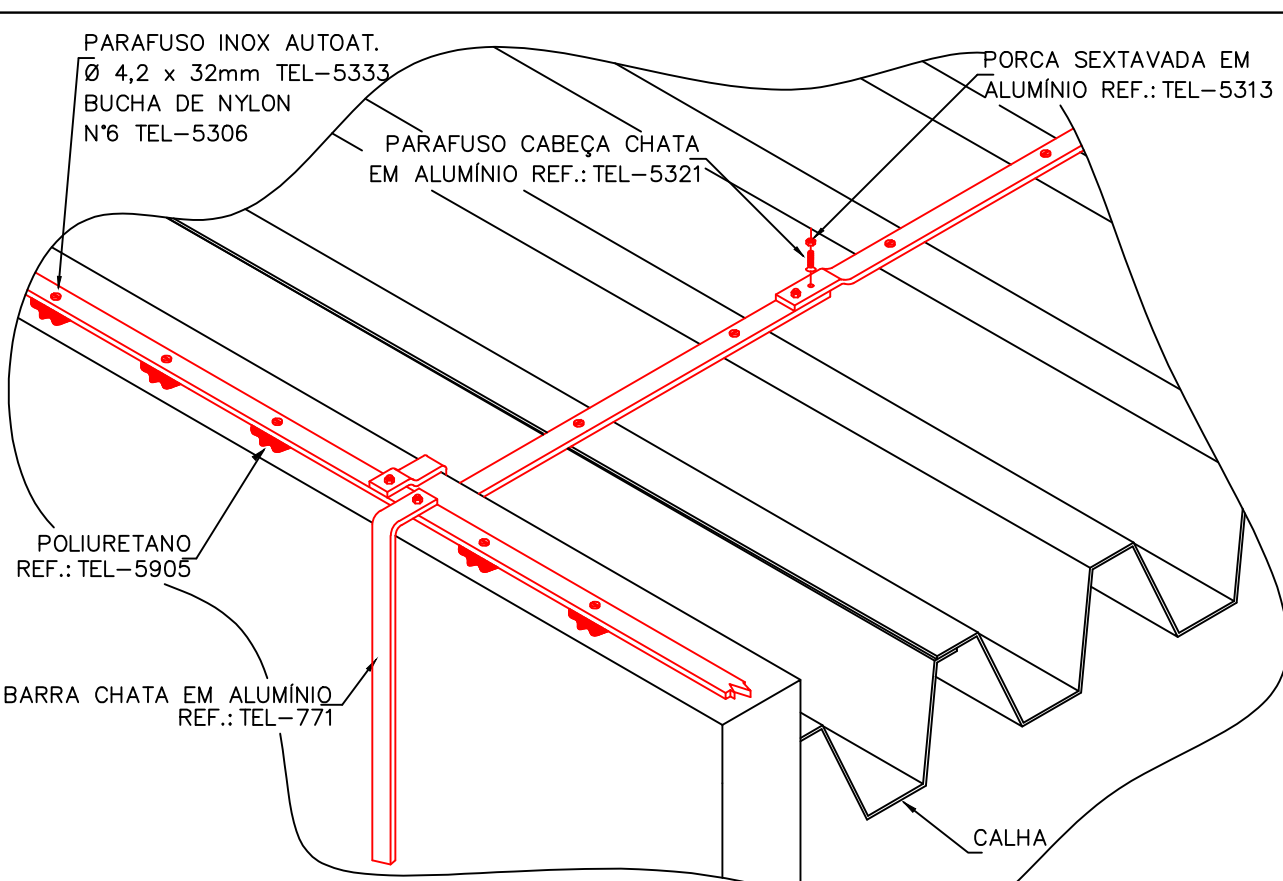


DET-C1-DERIVAÇÃO BARRA CHATA DE ALUMÍNIO, DESCIDA E TELHADO

SEM ESCALA

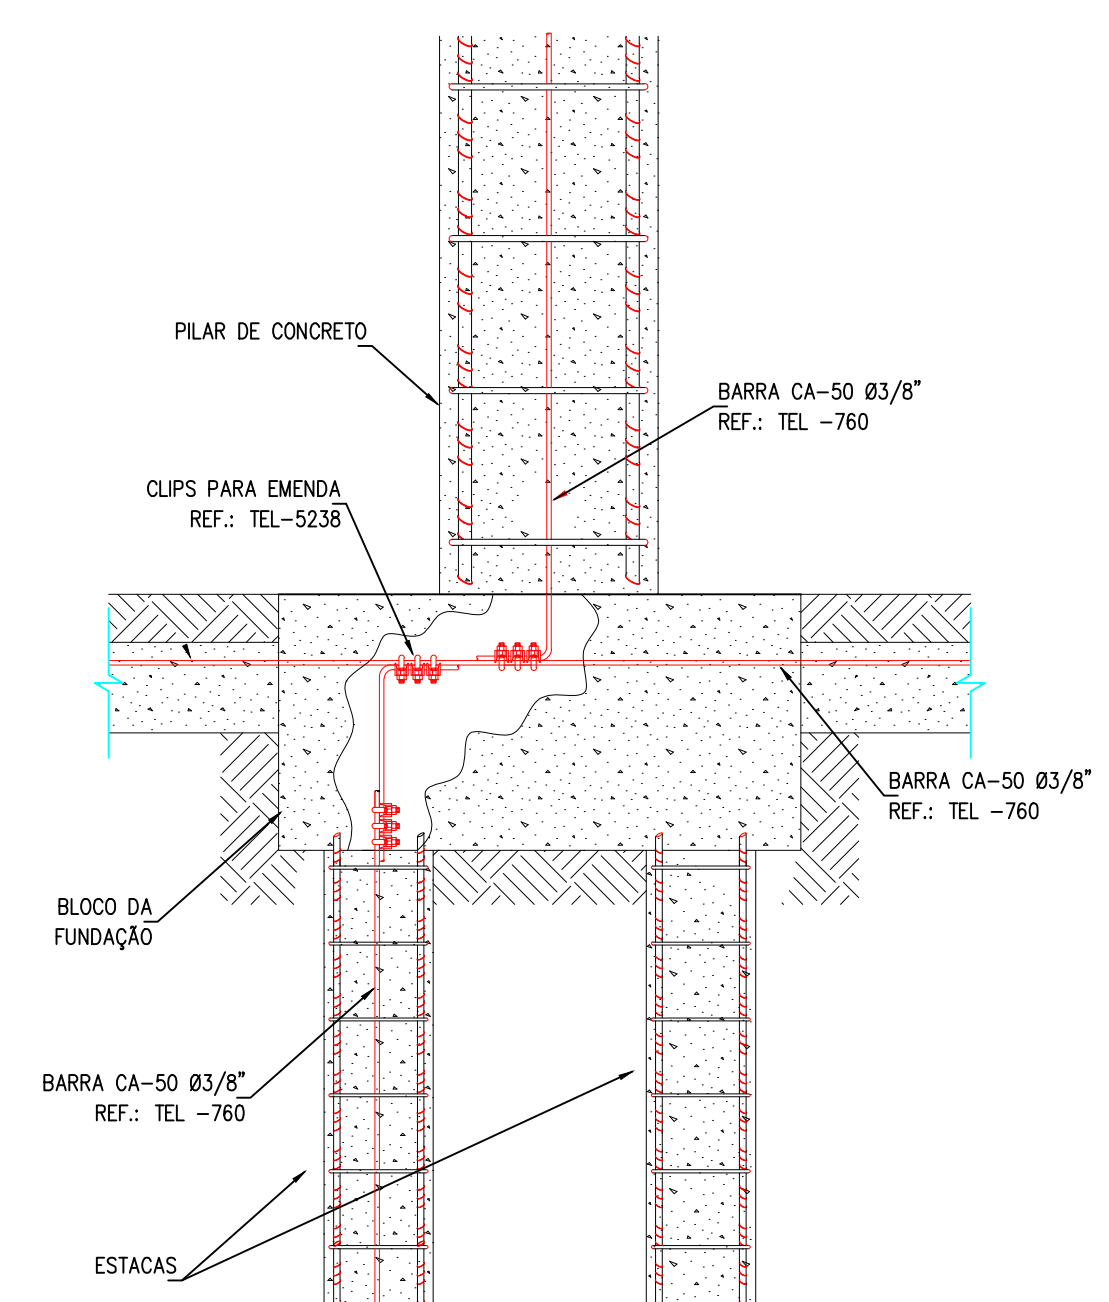


DET-A2-INTERLIGAÇÃO DO PILAR DE CONCRETO COM AS FUNDAÇÕES

SEM ESCALA

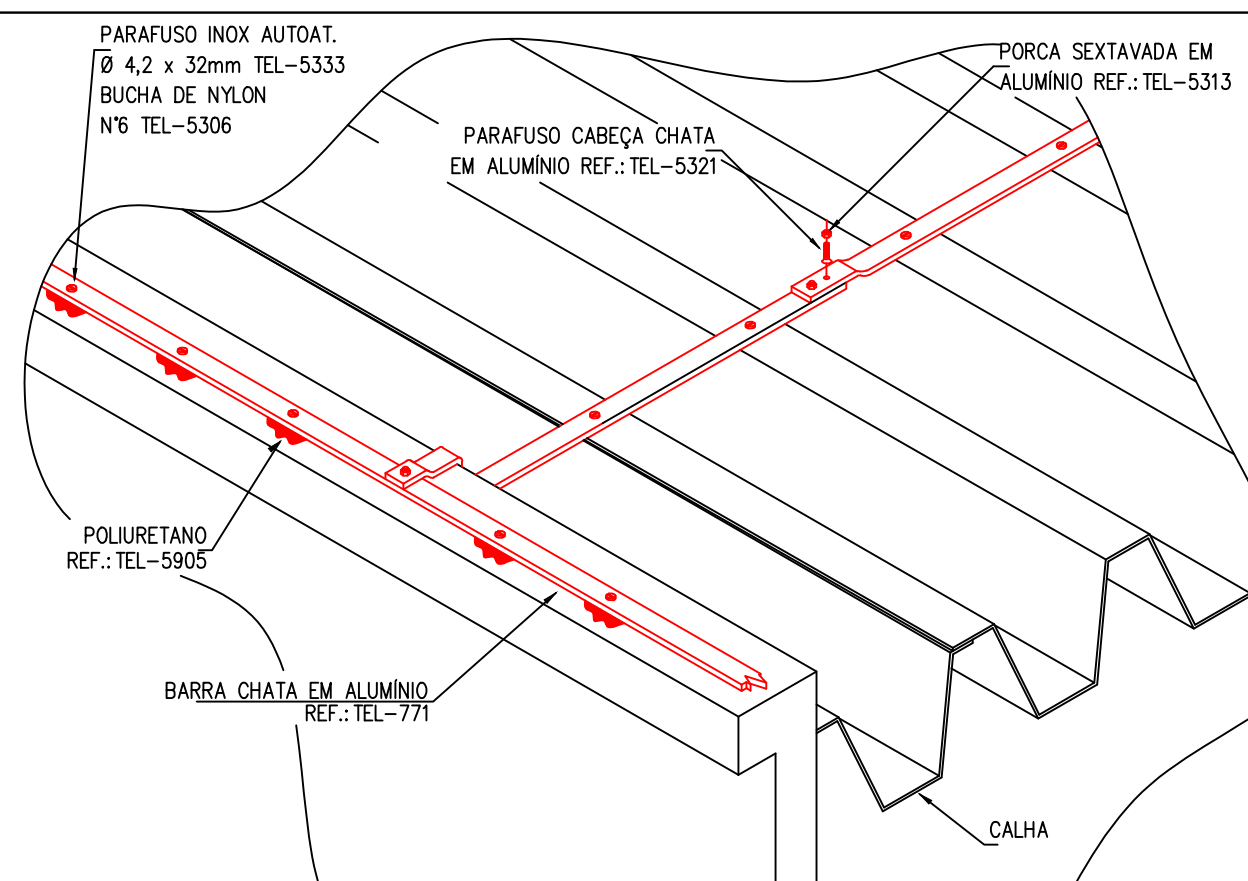


DET-C2-DERIVAÇÃO DA BARRA CHATA DE ALUMÍNIO, PERCORRENDO DA PLATIBANDA PARA TELHA

SEM ESCALA

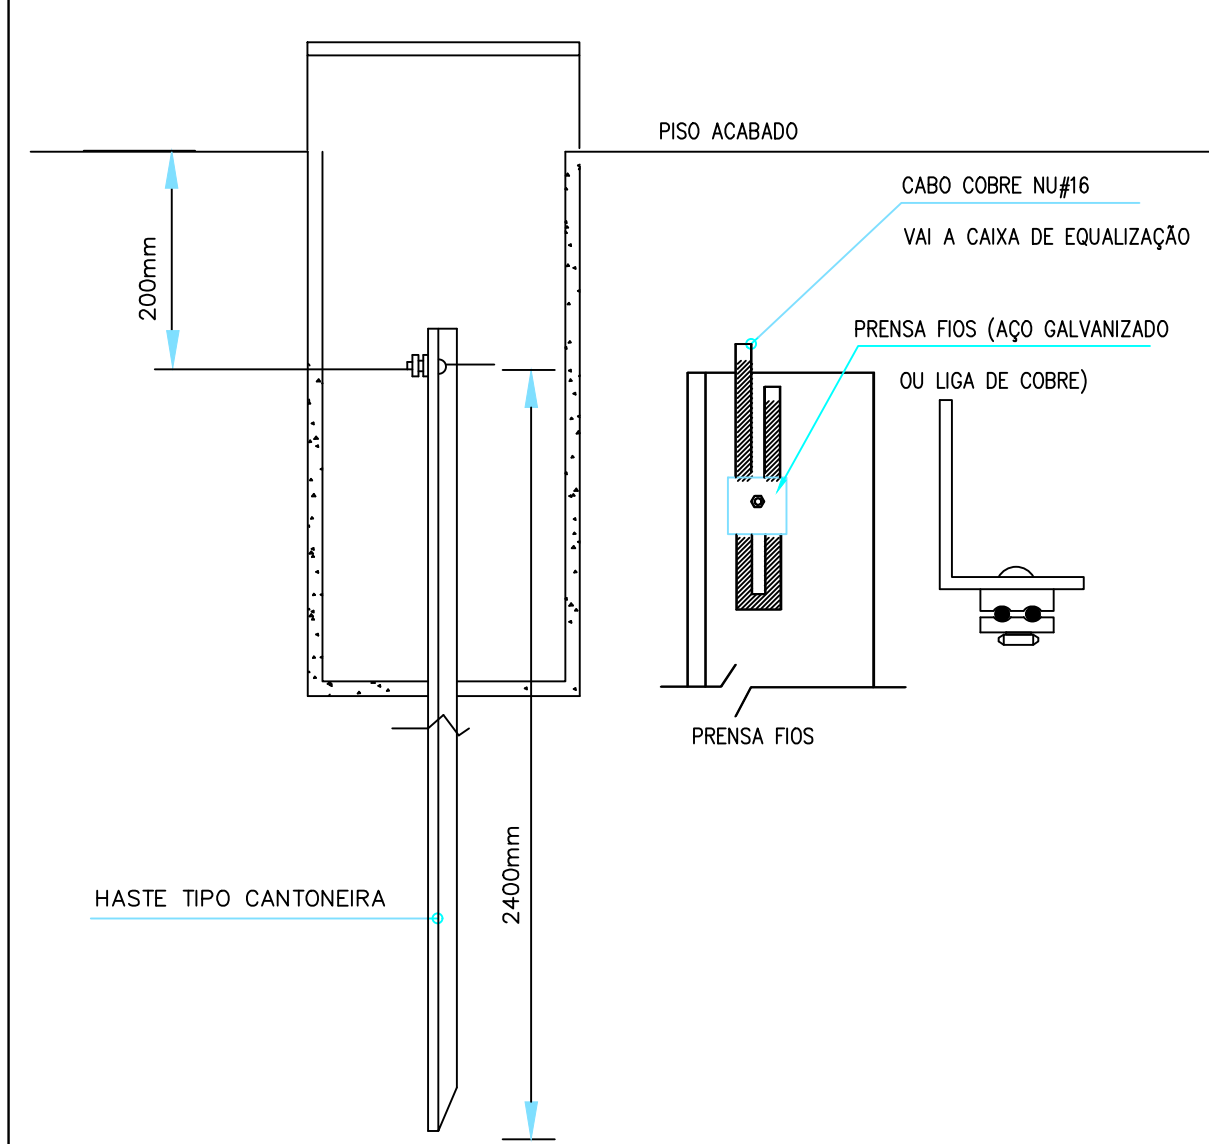


DET-A3- EQUALIZAÇÃO DO ATERRAMENTO CEMIG

SEM ESCALA

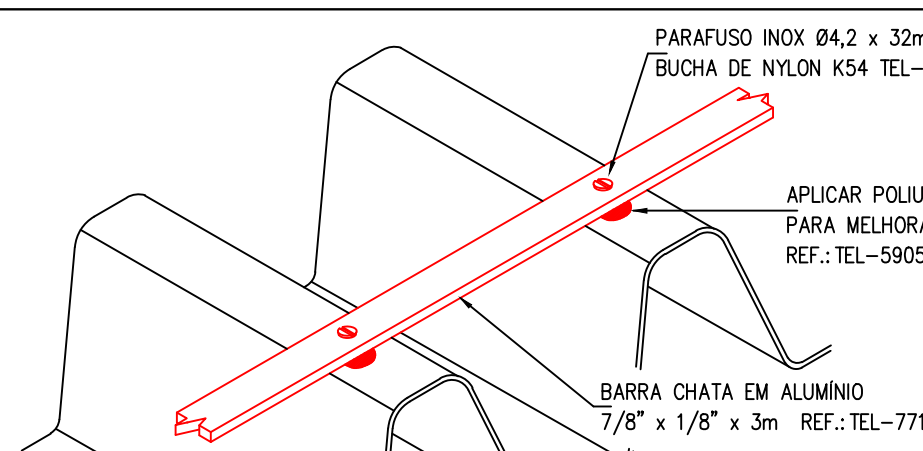


DET-C4-FIXAÇÃO DA BARRA CHATA DE ALUMÍNIO NA TELHA

SEM ESCALA

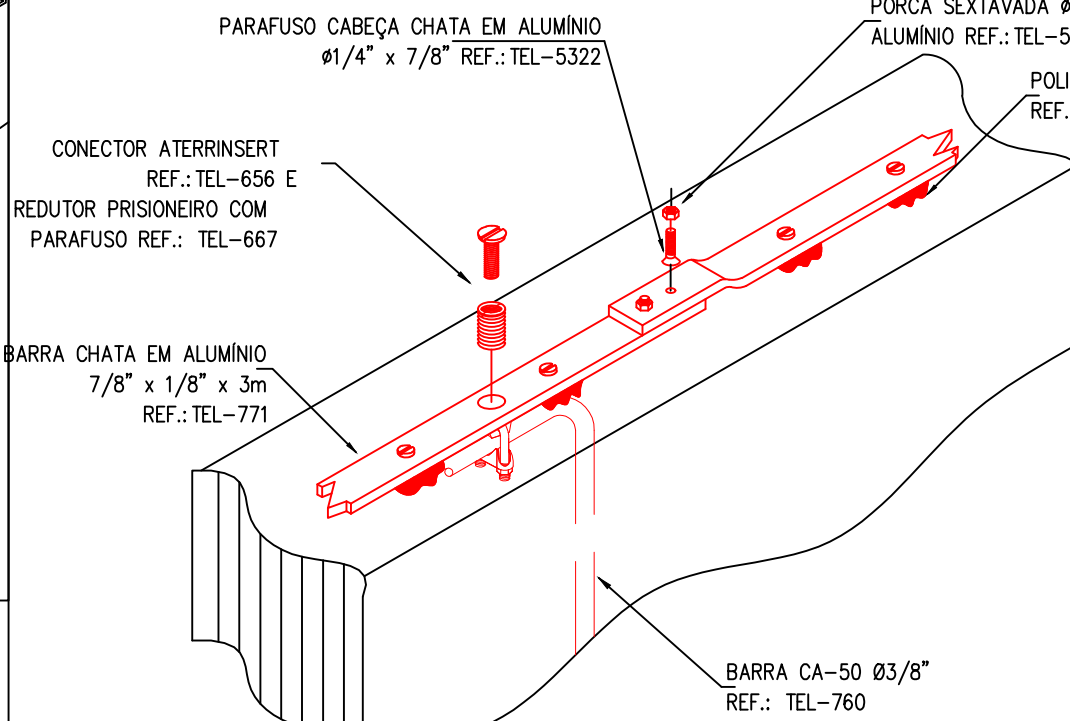


DET-C5-EMENDA E DERIVAÇÃO DA BARRA CHATA DE ALUMÍNIO NA ALVENARIA

SEM ESCALA

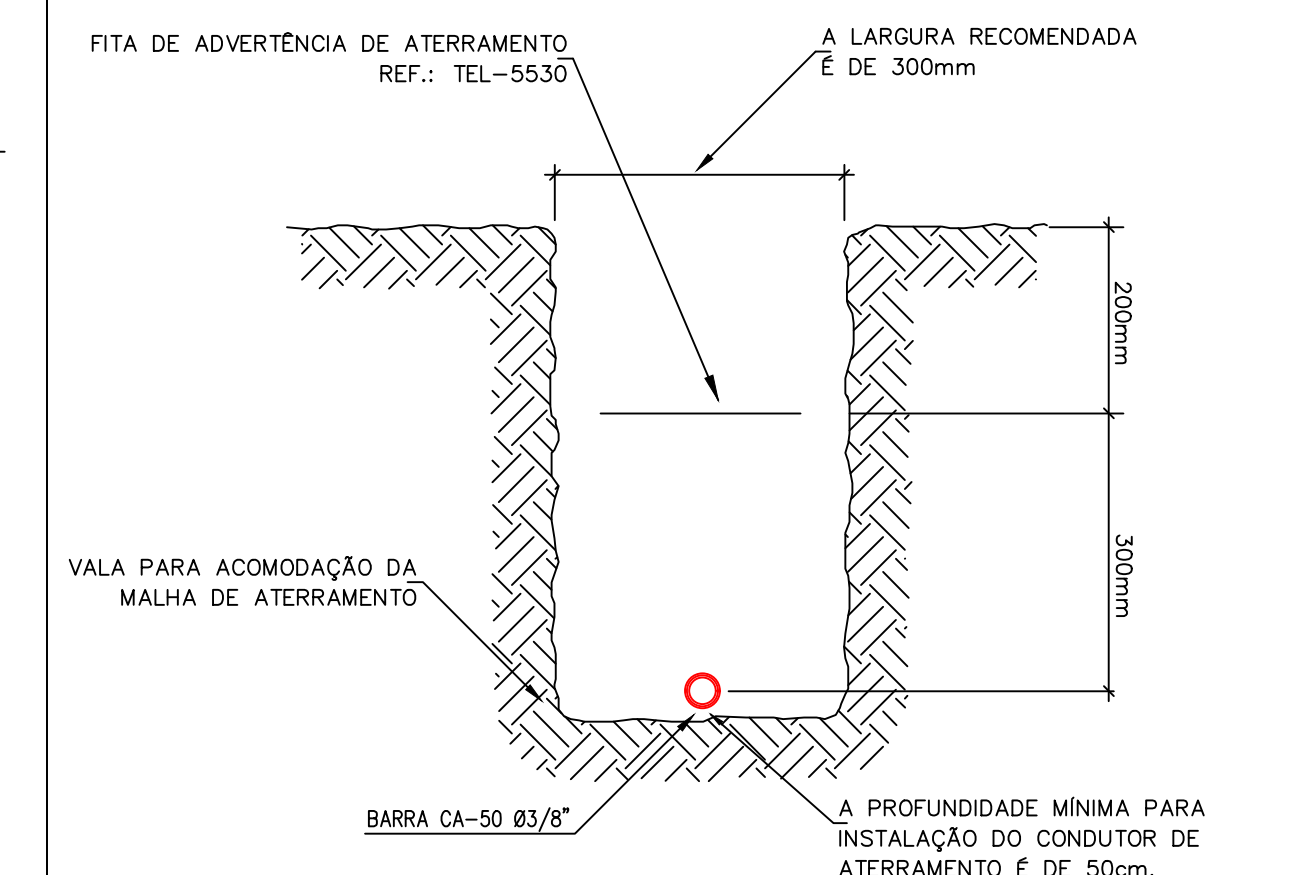


DET-A4-VALA PARA ACOMODAÇÃO DA MALHA DE ATERRAMENTO

SEM ESCALA

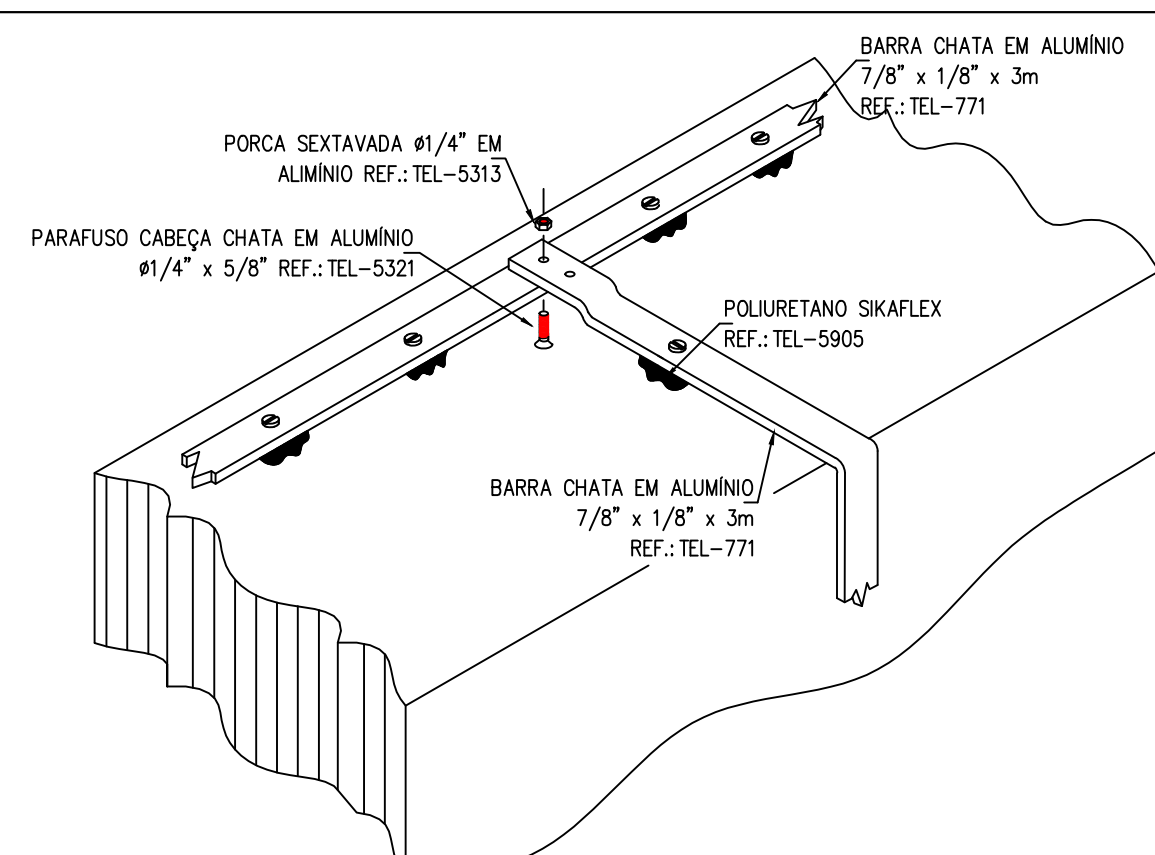


DET-C6-EMENDA E DERIVAÇÃO DA BARRA CHATA DE ALUMÍNIO NA ALVENARIA

SEM ESCALA

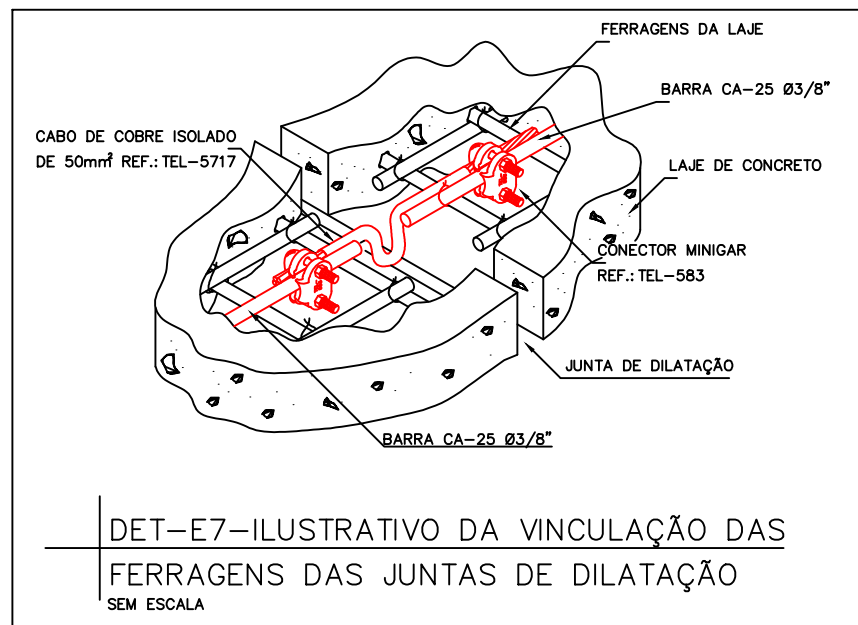


DET-E7-ILUSTRATIVO DA VINCULAÇÃO DAS FERRAGENS DAS JUNTAS DE DILATAÇÃO

SEM ESCALA

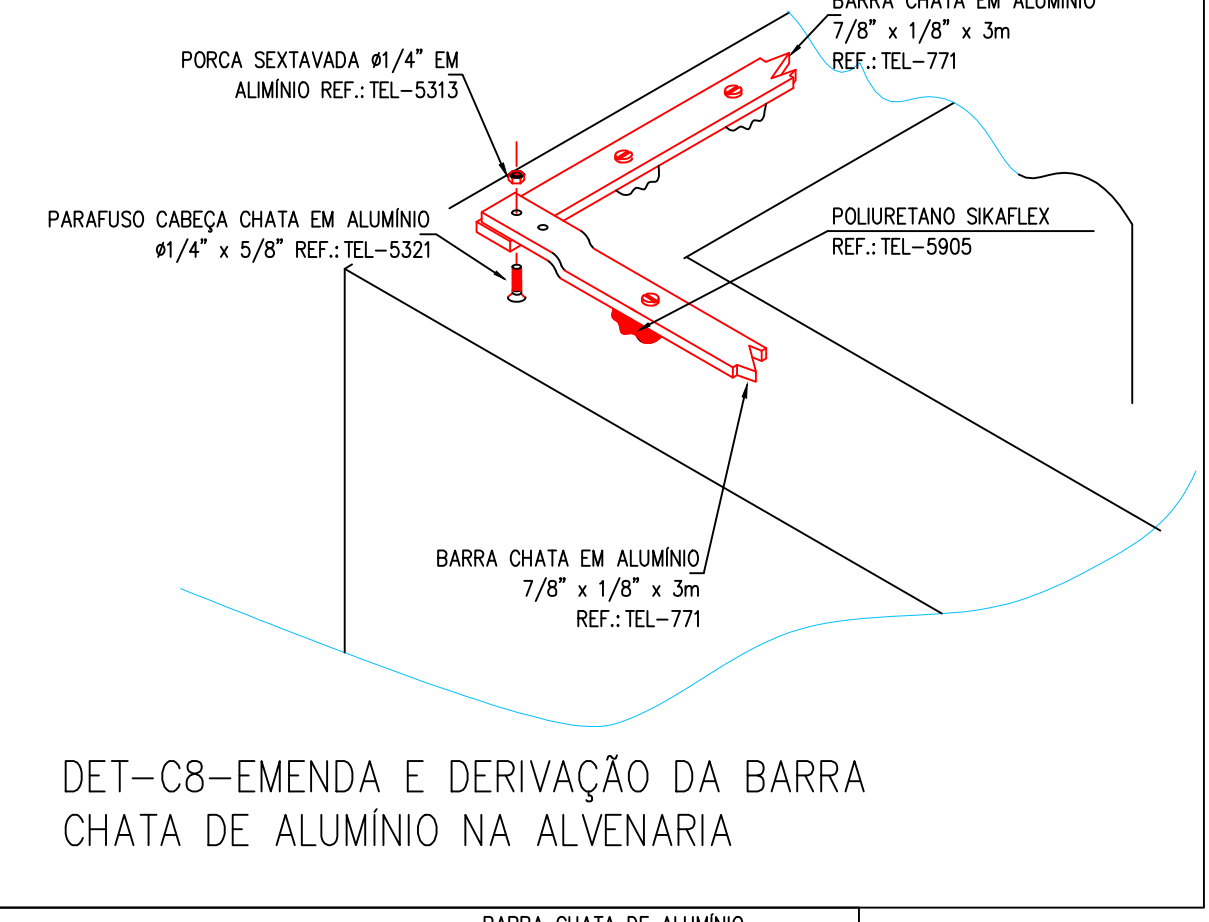


DET-C8-EMENDA E DERIVAÇÃO DA BARRA CHATA DE ALUMÍNIO NA ALVENARIA

SEM ESCALA

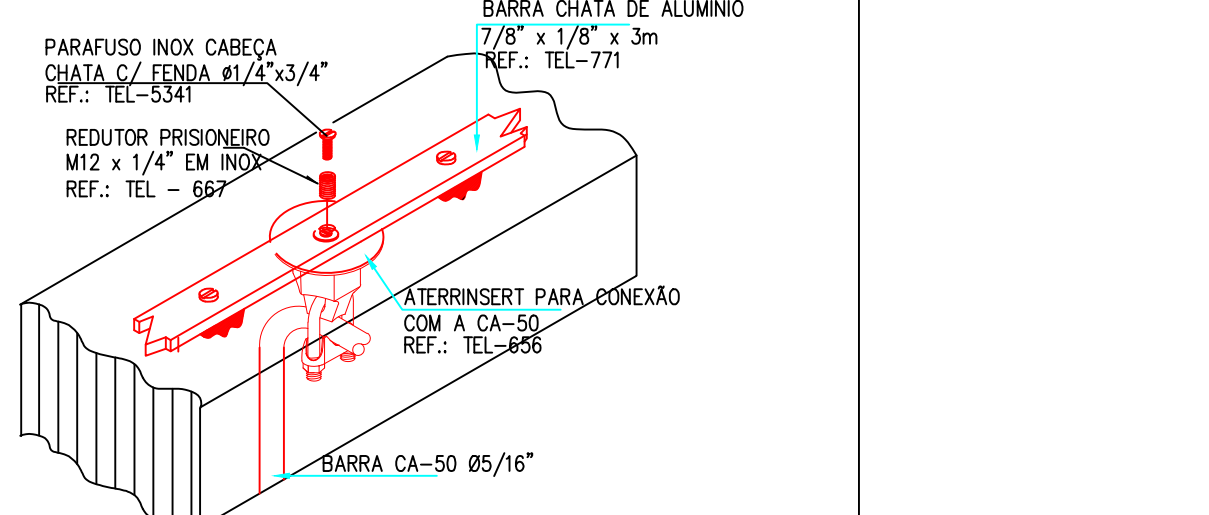


DET-C11-CONEXÃO DA CA-50 COM A CAPTAÇÃO ATERRINSERT NO TOPO E BARRA CHATA DE ALUMÍNIO

SEM ESCALA

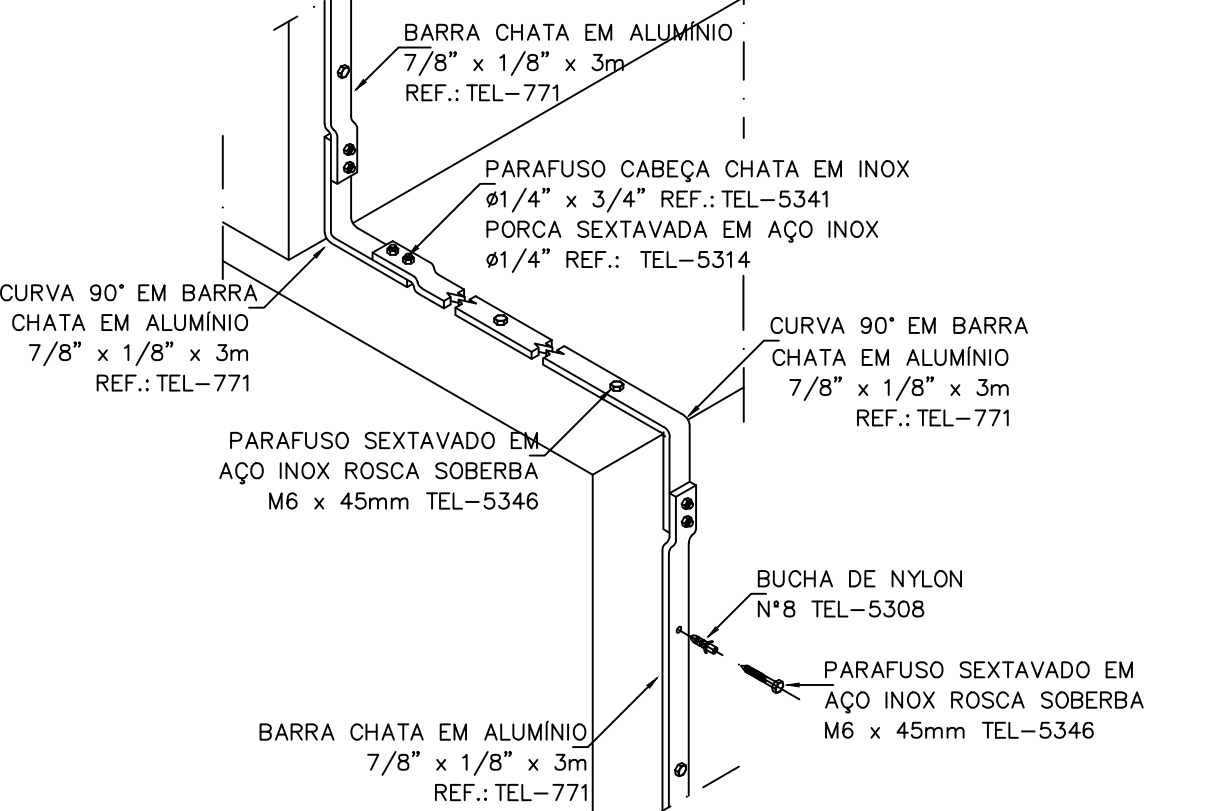


DET-C12-DESCIDA EM BARRA CHATA DE ALUMÍNIO, PAREDE CAIXA D'ÁGUA E TELHADO

SEM ESCALA

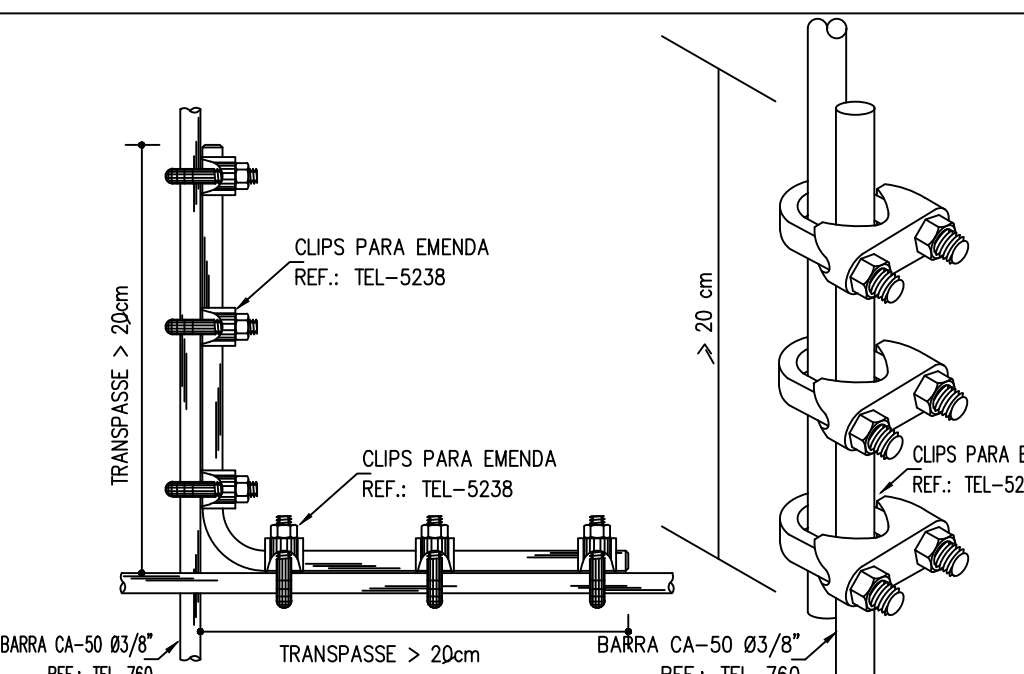


DET-E4-AMARRAÇÃO DO VERGALHÃO DE DESCIDA COM O VERGALHÃO HORIZONTAL

SEM ESCALA

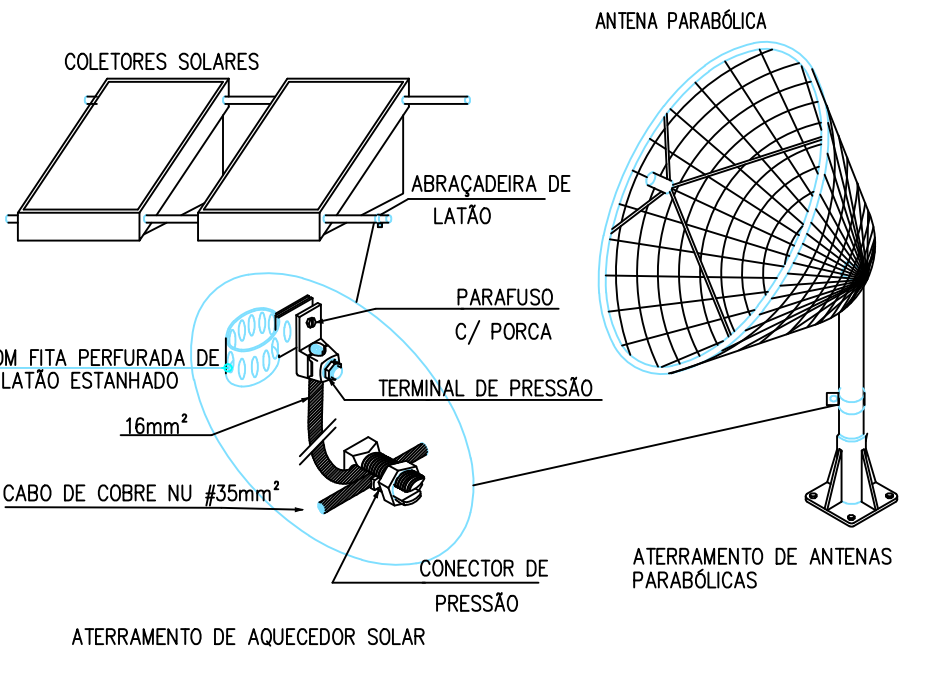


DETALHE -E5 -ATERRAMENTO DE ELEMENTOS DE COBERTURA

SEM ESCALA

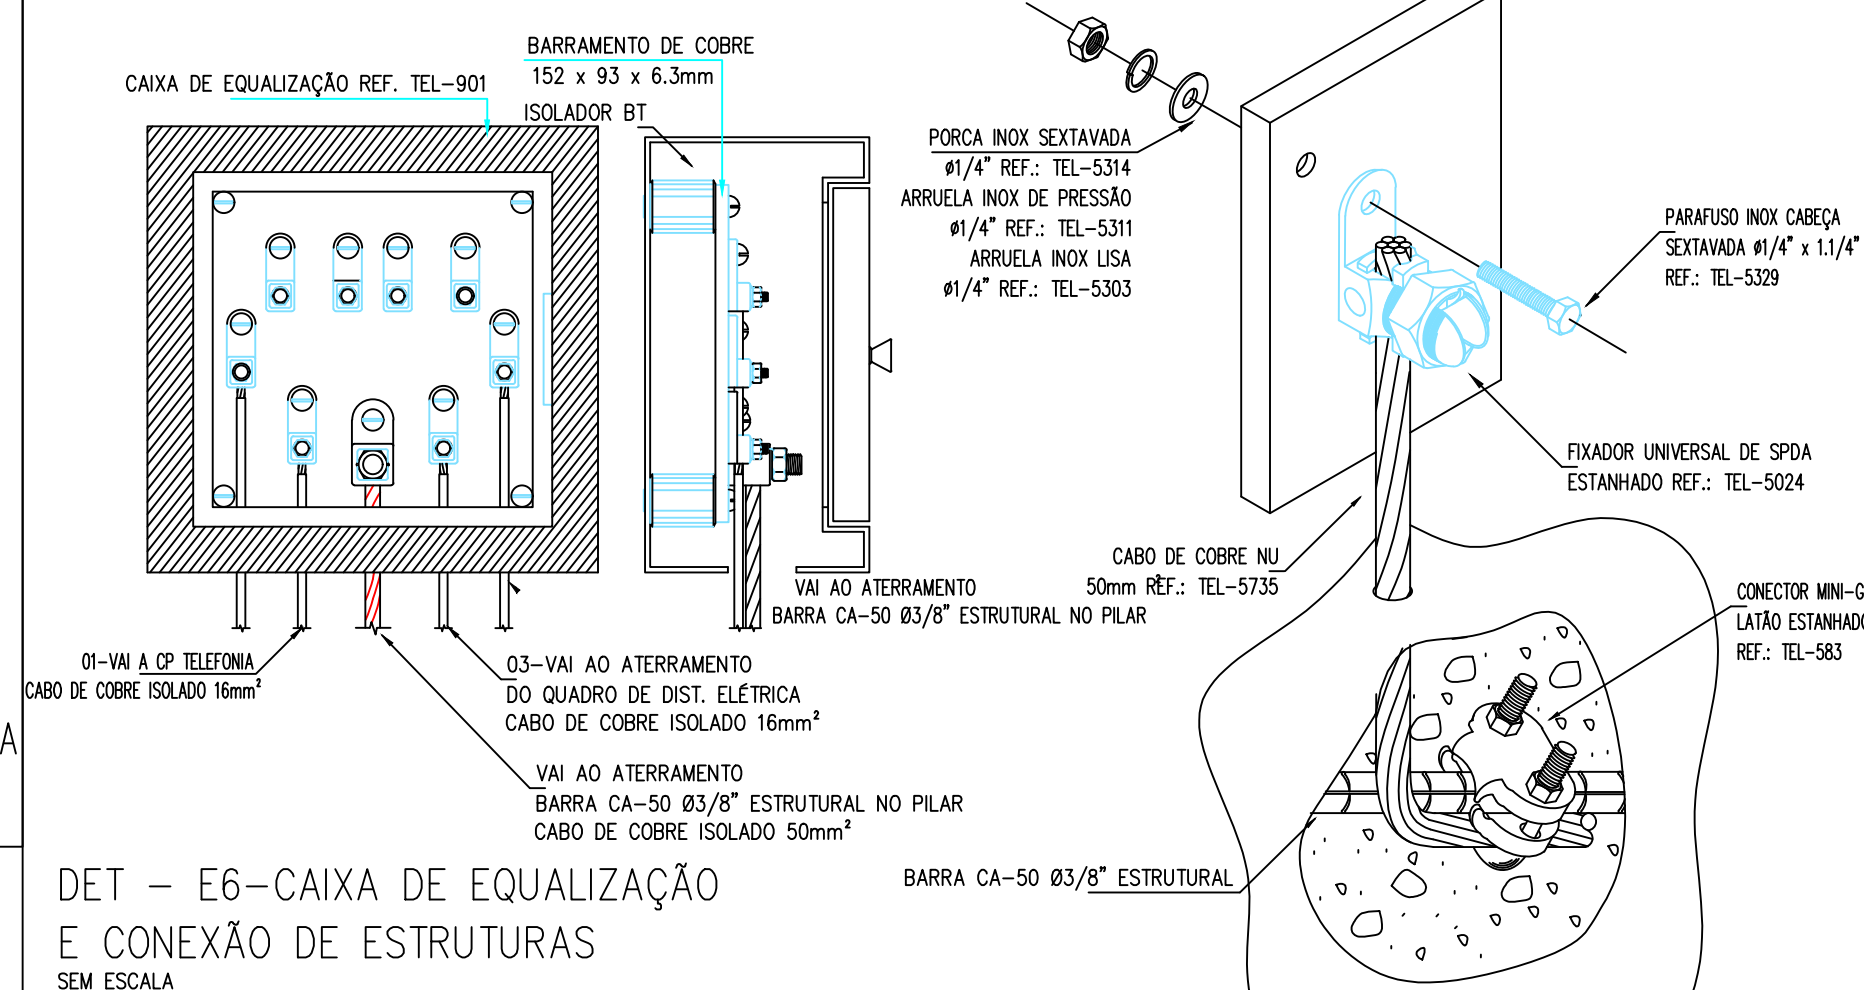

DET - E6-CAIXA DE EQUALIZAÇÃO E CONEXÃO DE ESTRUTURAS

SEM ESCALA

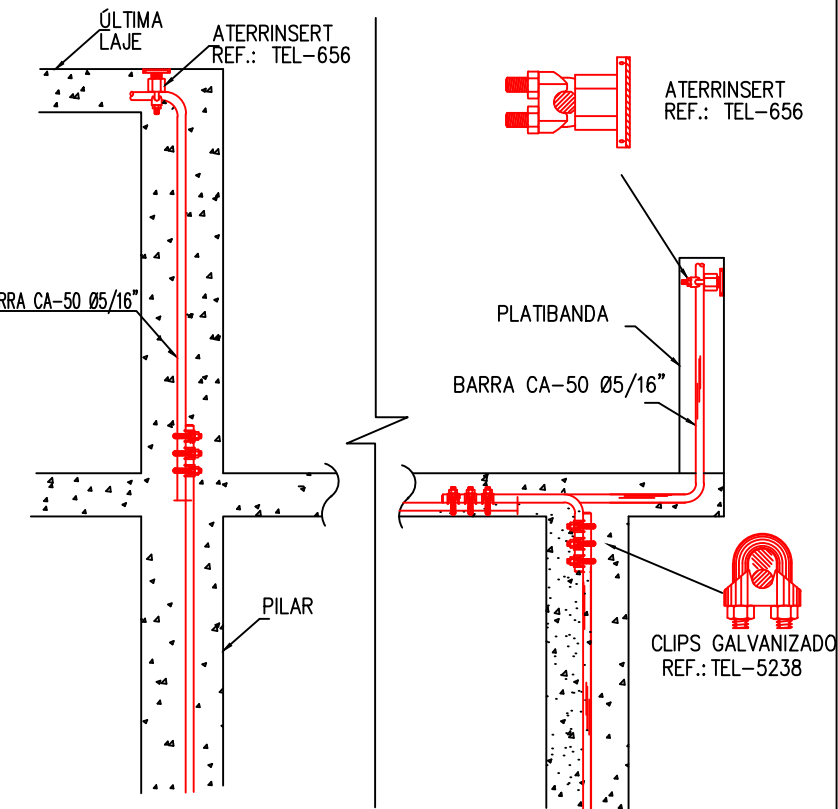

DET-C10-UTILIZAÇÃO DO CONECTOR ATERRINSERT NO TOPO E LATERAL DOS PILARES

SEM ESCALA

01	17/03/2022	EMISSÃO INICIAL	RANIEL W.
02		REVISÃO	VERIFICADO

ESCOLA BAIRRO ICAIVERA - BETIM

CLIENTE	PREFEITURA MUNICIPAL DE BETIM	LOCAL	BAIRRO ICAIVERA - ICAIVERA, BETIM
---------	-------------------------------	-------	-----------------------------------

MAED CONSTRUÇÕES	MAED CONSTRUÇÕES	RESP. TÉCNICO	RANIEL W.
CNPJ: 20.282.819/0001-04	CNPJ: 20.282.819/0001-04	ENGENHEIRO CIVIL	RANIEL W.
Avenida Juiz Marco Túlio Isaac, 9083	Avenida Juiz Marco Túlio Isaac, 9083	REGISTRADO ANISTADO COSTA	RANIEL W.
Parque das Indústrias, Betim/MG	Parque das Indústrias, Betim/MG	CREA 313.164/D	RANIEL W.

CONTEÚDO:	PROJETO SPDA	COORDENADOR:	RANIEL W.
-----------	--------------	--------------	-----------

DESENHISTA:	RANIEL W.	PROJETO:	Nº 327
-------------	-----------	----------	--------

ESCALA:	IND.	FORMATO:	MAED-SPDA-ICAIVERA-REV00.DWG	DATA:	MAR/22	FASE:	EXECUTIVA	FOLHA:	04/04
---------	------	----------	------------------------------	-------	--------	-------	-----------	--------	-------

Verificar ao lado se o desenho foi plotado no eixo correto	0 1 2 5cm	Para preservar a configuração correta das penas e garantir a melhor visualização dos desenhos, plotar sempre o arquivo PDF no modo colorido.
--	-----------	--