


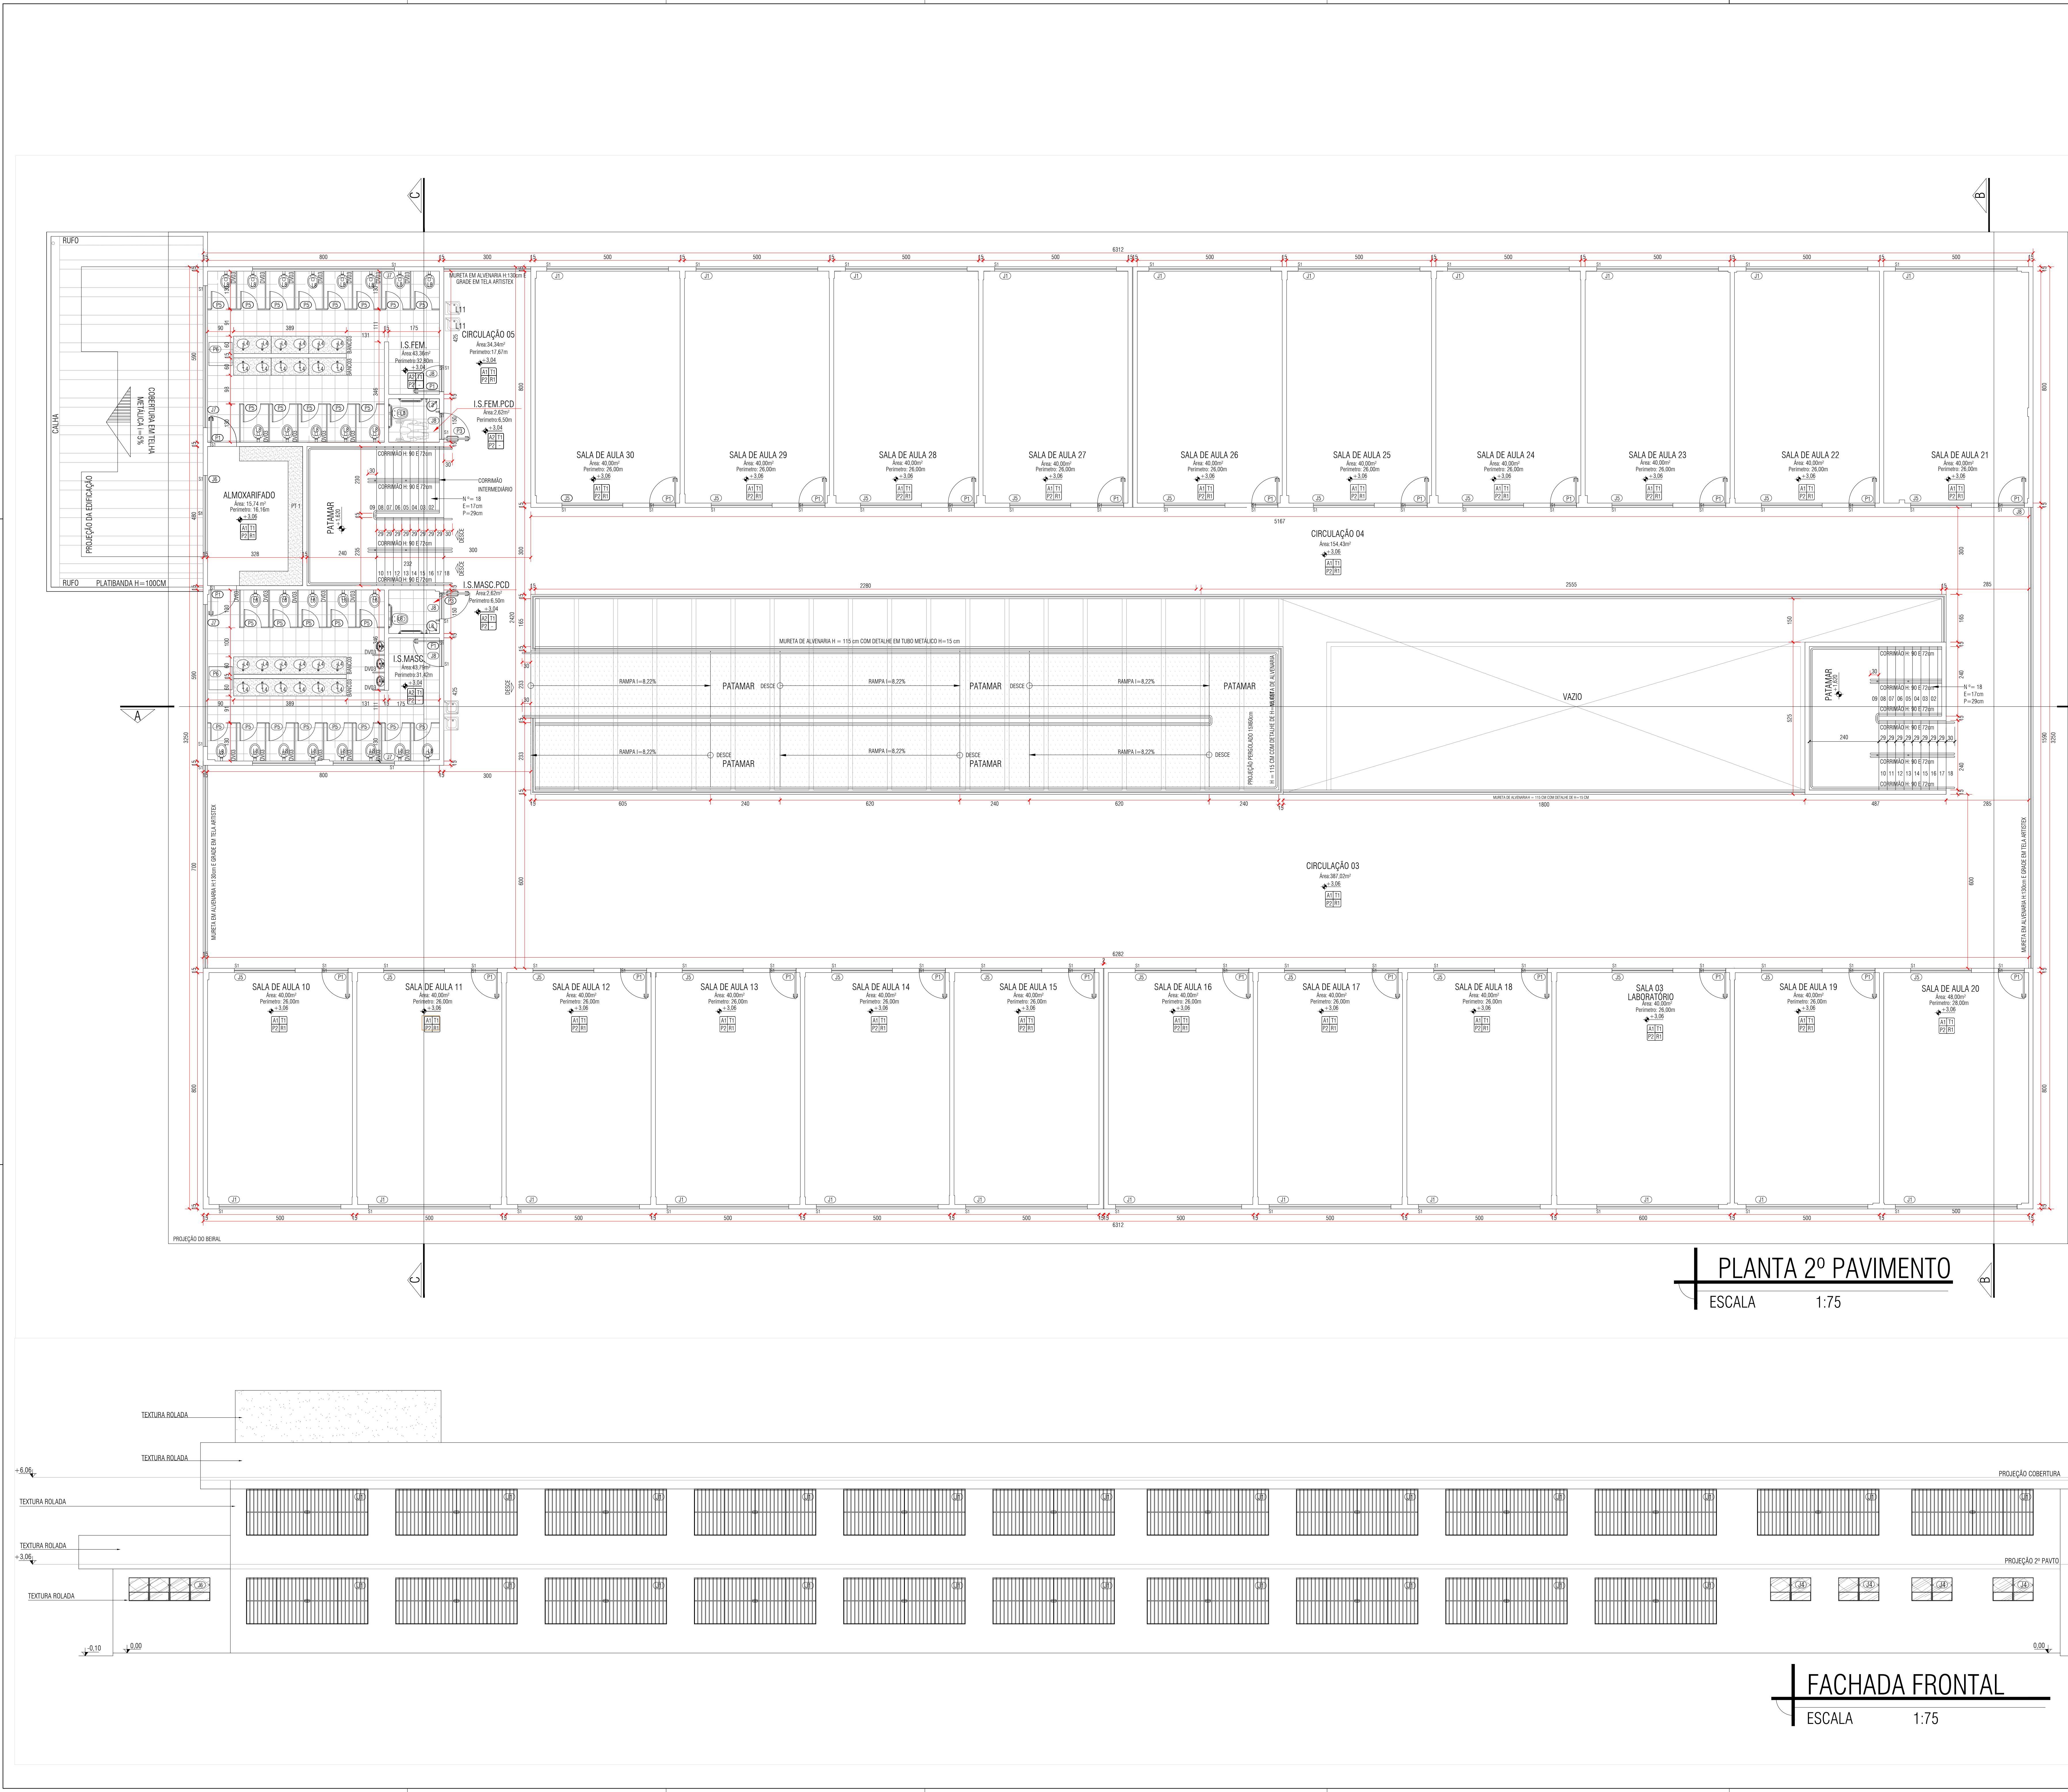

PLANTA 2º PAVIMENTO
ESCALA 1:75

FACHADA FRONTAL
ESCALA 1:75

LEGENDA DE ESQUADRIAS				
JANELAS				
CODIGO	LARG x ALT x PROFIL (mm)	TIPO	QUANT	DESCRIÇÃO
J1	150 x 150 x 150mm	CORRER	36	ALUMINIO COM VERO TEMPERADO INCOLOR - 04 FL.
J2	150 x 150 x 150mm	CORRER	02	ALUMINIO COM VERO TEMPERADO INCOLOR - 04 FL.
J3	750 x 85 x 180mm	BASCULA	08	ALUMINIO COM VERO TEMPERADO INCOLOR
J4	500 x 45 x 180mm	BASCULA	04	ALUMINIO COM VERO TEMPERADO INCOLOR
J5	200 x 20 x 200mm	BASCULA	33	ALUMINIO COM VERO TEMPERADO INCOLOR
J6	200 x 45 x 180mm	BASCULA	06	ALUMINIO COM VERO TEMPERADO INCOLOR
J7	400 x 65 x 180mm	BASCULA	07	ALUMINIO COM VERO TEMPERADO INCOLOR
J8	80 x 35 x 220mm	BASCULA	39	ALUMINIO COM VERO TEMPERADO INCOLOR
J9	140 x 180 x 100mm	TPO. CASHE	01	TPO. CASHE
J10	150 x 180 x 100mm	PASSA PRATO	02	PORTINHELA
OBSERVAÇÃO: OS VERTOS DAS JANELAS DAS INSTALAÇÕES SANITÁRIAS E VESTIÁRIOS DEVERÃO SER MINI BOMBAI.				
PORTAS				
CODIGO	LARG x ALT (cm)	TIPO	QUANT	DESCRIÇÃO
P1	90 x 210cm	ABRIR	44	PORTA DE MADEIRA PARA VERNIZ SEM OCA - ESP. 3,5cm
P2	80 x 210cm	ABRIR	06	PORTA DE ALUMINIO, TIPO VENEZIANA
P3	90 x 210cm	ABRIR	07	PORTA DE MADEIRA PARA VERNIZ SEM OCA - ESP. 3,5cm - PCD (PARADA NBR 9050)
P4	90 x 210cm	ABRIR	03	PORTA DE ALUMINIO, TIPO VENEZIANA
P5	80 x 180cm	ABRIR	08	PORTA DE ALUMINIO, TIPO VENEZIANA
P6	80 x 180cm	ABRIR	07	PORTA DE ALUMINIO, TIPO VENEZIANA
P7	90 x 210cm	ABRIR	04	PORTA DE ALUMINIO, TIPO VENEZIANA
ESPECIFICAÇÕES DE ACABAMENTOS				
LEGENDA DE ACABAMENTOS				
PAREDE	→	A	T	→ TETO
PISO	→	P	R	→ RODAPE
ALVENARIA / ACABAMENTO				
CODIGO	DESCRIÇÃO			
A1	PAREDE EM ALVENARIA EM TULÃO FURADO ESP. 15cm, CHAPISADA E REBOCADA, COM APLICAÇÃO DE CUIAS DE DEMAG MASSA LATEX, UMA DEMAG DE FUNDO SELADOR E CUIAS DE DEMAG DE TINTA LATEX ACRILICA NA COR BRANCO GELCO - DO PISO ATÉ O TETO			
A2	PAREDE EM ALVENARIA EM TULÃO FURADO ESP. 15cm, CHAPISADA E REBOCADA, INSTALAÇÃO DE REVESTIMENTO CERÂMICO 30x30cm BRANCO ASSENTADO COM ARGAMASSA PRÉ-FABRICADA E RELANTE NA COR PLATINA - DO PISO ATÉ A 1,80m; ACIMA DO REVESTIMENTO CERÂMICO A ALVENARIA SERÁ CHAPISADA E REBOCADA, COM APLICAÇÃO DE CUIAS DE DEMAG MASSA LATEX, UMA DEMAG DE FUNDO SELADOR E CUIAS DE DEMAG DE TINTA LATEX ACRILICA NA COR BRANCO GELCO - DO PISO ATÉ O TETO			
A3	PAREDE EM ALVENARIA EM TULÃO FURADO ESP. 15cm, CHAPISADA E REBOCADA, INSTALAÇÃO DE REVESTIMENTO CERÂMICO 30x30cm BRANCO ASSENTADO COM ARGAMASSA PRÉ-FABRICADA E RELANTE NA COR PLATINA - DO PISO ATÉ O TETO			
PISO				
CODIGO	DESCRIÇÃO			
P1	PISO CEMENTADO DESBASTADO COM ANTA PLÁSTICA			
P2	PISO CERÂMICO PISO 45x45cm CAROL PLUS NA COR GRAY OU WHITE ELIANA OU EQUIVALENTE			
P3	PISO DE CONCRETO TIPO PASSADO			
P4	GRANILHA COMPLETA			
TETO				
CODIGO	DESCRIÇÃO			
T1	LATEX - ACABAMENTO COM FUNDO SELADOR, DEMAGS DE TINTA ACRILICA NA COR BRANCO GELCO			
T2	TETO DE GESSO ACOTONADO - H=30 CM DA LAJE, ACABAMENTO COM FUNDO SELADOR, DEMAGS DE TINTA ACRILICA NA COR BRANCO GELCO			
RODAPE				
CODIGO	DESCRIÇÃO			
R1	RODAPE EM CERÂMICO PISO 45x45cm CAROL PLUS NA COR GRAY OU WHITE ELIANA OU EQUIVALENTE			
BANCADAS				
CODIGO	DESCRIÇÃO			
B1	BANCADA ALUMINADA - EM GRANITO COM ESPESURA DE 3cm, INSTALADO A 90cm DO PISO ACABADO, APOIADA EM CONSOLE DE METALON, RODABANCA ESP. 2cm E H=10cm - TESTEIRA ESP. 2cm E H=10cm, COM CUBA DE INOX DE EMBUTIR			
B2	BANCADA ALUMINADA - EM GRANITO COM ESPESURA DE 3cm, INSTALADO A 90cm DO PISO ACABADO, APOIADA EM CONSOLE DE METALON, RODABANCA ESP. 2cm E H=10cm - TESTEIRA ESP. 2cm E H=10cm			
B3	BANCADA ALUMINADA - EM GRANITO COM ESPESURA DE 3cm, INSTALADO A 90cm DO PISO ACABADO, APOIADA EM CONSOLE DE METALON, RODABANCA ESP. 2cm E H=10cm - TESTEIRA ESP. 2cm E H=10cm, COM CUBA DE LOÇA DE EMBUTIR			
B4	BANCADA EM GRANITO COM ESPESURA DE 3cm, INSTALADO A 90cm DO PISO ACABADO, APOIADA EM ALVENARIA - LARGURA 40cm, COM TESTEIRA H=10cm			
B5	BANCADA EM GRANITO COM ESPESURA DE 3cm, INSTALADO A 90cm DO PISO ACABADO, APOIADA EM CONSOLE DE METALON - LARGURA 40cm, COM TESTEIRA H=10cm			
DIVISÓRIA				
CODIGO	DESCRIÇÃO			
D1	DIVISÓRIA EM GRANITO POLIDO, ESP. = 3cm, H=20cm - SOBRE A BANCADA E PISO ELEV.			
D2	DIVISÓRIA EM GRANITO POLIDO, ESP. = 3cm, H=15cm			
LAVATÓRIOS, CUBAS, BANHEIRA E TANQUES				
CODIGO	DESCRIÇÃO			
L1	TANQUE DE MARMORE SINTÉTICO SUSPENSO, 27L OU EQUIVALENTE - TORNEIRA NA PAREDE			
L2	LAVATÓRIO DE LOÇA BRANCA SUSPENSO (20x30x30cm) H=80cm - TORNEIRA DE BANCADA			
L3	LAVATÓRIO SUSPENSO DE LOÇA DE CANTO - PCD - COR: BRANCO			
L4	CUBA DE LOÇA BRANCA OVAL DE EMBUTIR - TORNEIRA DE BANCADA			
L5	CUBA DE EMBUTIR DE AÇO INOX RETANGULAR 40x30cm - TORNEIRA DE BANCADA			
L6	CUBA DE EMBUTIR DE AÇO INOX RETANGULAR 40x30cm - TORNEIRA DE BANCADA			
L7	LAVATÓRIO DE LOÇA BRANCA SUSPENSO (20x30x30cm) H=80cm - TORNEIRA DE BANCADA			
L8	VASO SANITÁRIO DE LOÇA BRANCA - ALTA T3			
L9	LAVATÓRIO DE LOÇA BRANCA DE CANTO SUSPENSO H=80cm - TORNEIRA DE BANCADA			
L10	INSTANTO DE LOÇA BRANCA			
L11	BEBEDOURO 40x40cm			
L12	BARRA APOIO 60cm (MINIMO) - VASO SANITÁRIO - P.C.D.			
L13	BARRA APOIO 120cm (MINIMO) - VASO SANITÁRIO E CUBA - P.C.D.			
L14	BARRA APOIO 60cm (MINIMO) - CUBA - P.C.D.			
L15	BARRA APOIO 60cm (MINIMO) - LAVATÓRIO E PORTA - P.C.D.			
L16	BANCO 40x40cm			
SOLEIRA E PETORIL				
CODIGO	DESCRIÇÃO			
S1	SOLEIRA E PETORIL DE GRANITO ESP. 2cm			
PRATELEIRAS E BANCOS				
CODIGO	DESCRIÇÃO			
P1	PRATELEIRA EM 4 NÍVEIS (H=50cm) EM GRANITO CINZA ANDORRIPA OU COLUMBA, ESP. 3cm			
P2	PRATELEIRA EM 4 NÍVEIS (H=50cm) EM GRANITO CINZA ANDORRIPA OU COLUMBA, ESP. 3cm			

COMPARTIMENTO	ÁREA DO PISO	ILUMINAÇÃO		VENTILAÇÃO	
		COEF.	ÁREA MINIMA	COEF.	ÁREA MINIMA
SALA DE AULA	40,00 m²	1/5	8,00	1/10	4,00
DIRETORIA	9,50 m²	1/5	1,9	1/10	0,95
SECRETARIA	23,43 m²	1/5	4,6	1/10	2,34
BIBLIOTECA	55,75 m²	1/8	6,9	1/10	5,57
COZINHA	64,56 m²	1/5	12,91	2/15	4,30
ALMOXARIFADO	7,96 m²	1/10	0,79	1/20	0,39
ALMOXARIFADO 02	15,74 m²	1/10	1,57	1/20	0,39
LAB. DE INFORMATICA 1	55,75 m²	1/5	11,14	1/10	5,57
LAB. DE INFORMATICA 2	40,00 m²	1/5	8,00	1/10	4,00
LAB. DE CIÊNCIAS	48,00 m²	1/5	9,6	1/10	4,8
SALA DOS PROFESSORES	10,64 m²	1/5	2,12	1/10	1,6
VESTIÁRIO	10,63 m²	1/10	1,0	1/20	0,53
LAVANDERIA	4,25 m²	1/5	0,85	2/15	0,55
COPA	6,00 m²	1/8	0,75	1/16	0,37
DESPENSA	10,80 m²	1/8	1,35	-	-
REFEITÓRIO	332,92 m²	1/8	41,00	1/10	33,00

02 04/05/22 IMPLANTAÇÃO LAYOUT ARQUITETURA ATUALIZADA

01 31/03/22 IMPLANTAÇÃO ARQUITETURA ATUALIZADA

00 16/03/22 IMPLANTAÇÃO ARQUITETURA ATUALIZADA

ESCOLA PADRÃO ICAIVERA

CLIENTE PREFEITURA MUNICIPAL DE BETIM

LOCAL RUA NEWTON AMARAL - ICAIVERA - S/N - BETIM - MG

MAED

MAED CONSTRUÇÕES
CNPJ: 20.292.319/0001-06
maed@maedconstrucoes.com.br

RESP. TÉCNICO
ENGENHEIRO CIVIL
REGINALDO ANASTÁCIO COSTA
CREA 011.1460

PROJETO ARQUITETÔNICO

PLANTA 2º PAVIMENTO

FACHADA FRONTAL

COORDENADOR REGINALDO

DESENHISTA REGINALDO

PROJETO Nº 327

ESCALA IND. AO

FORMATO MAED-ARQ/ICAIVERA-R02.DWG

DATA 05/22

FASE EXECUTIVO

FECHA 03/18