
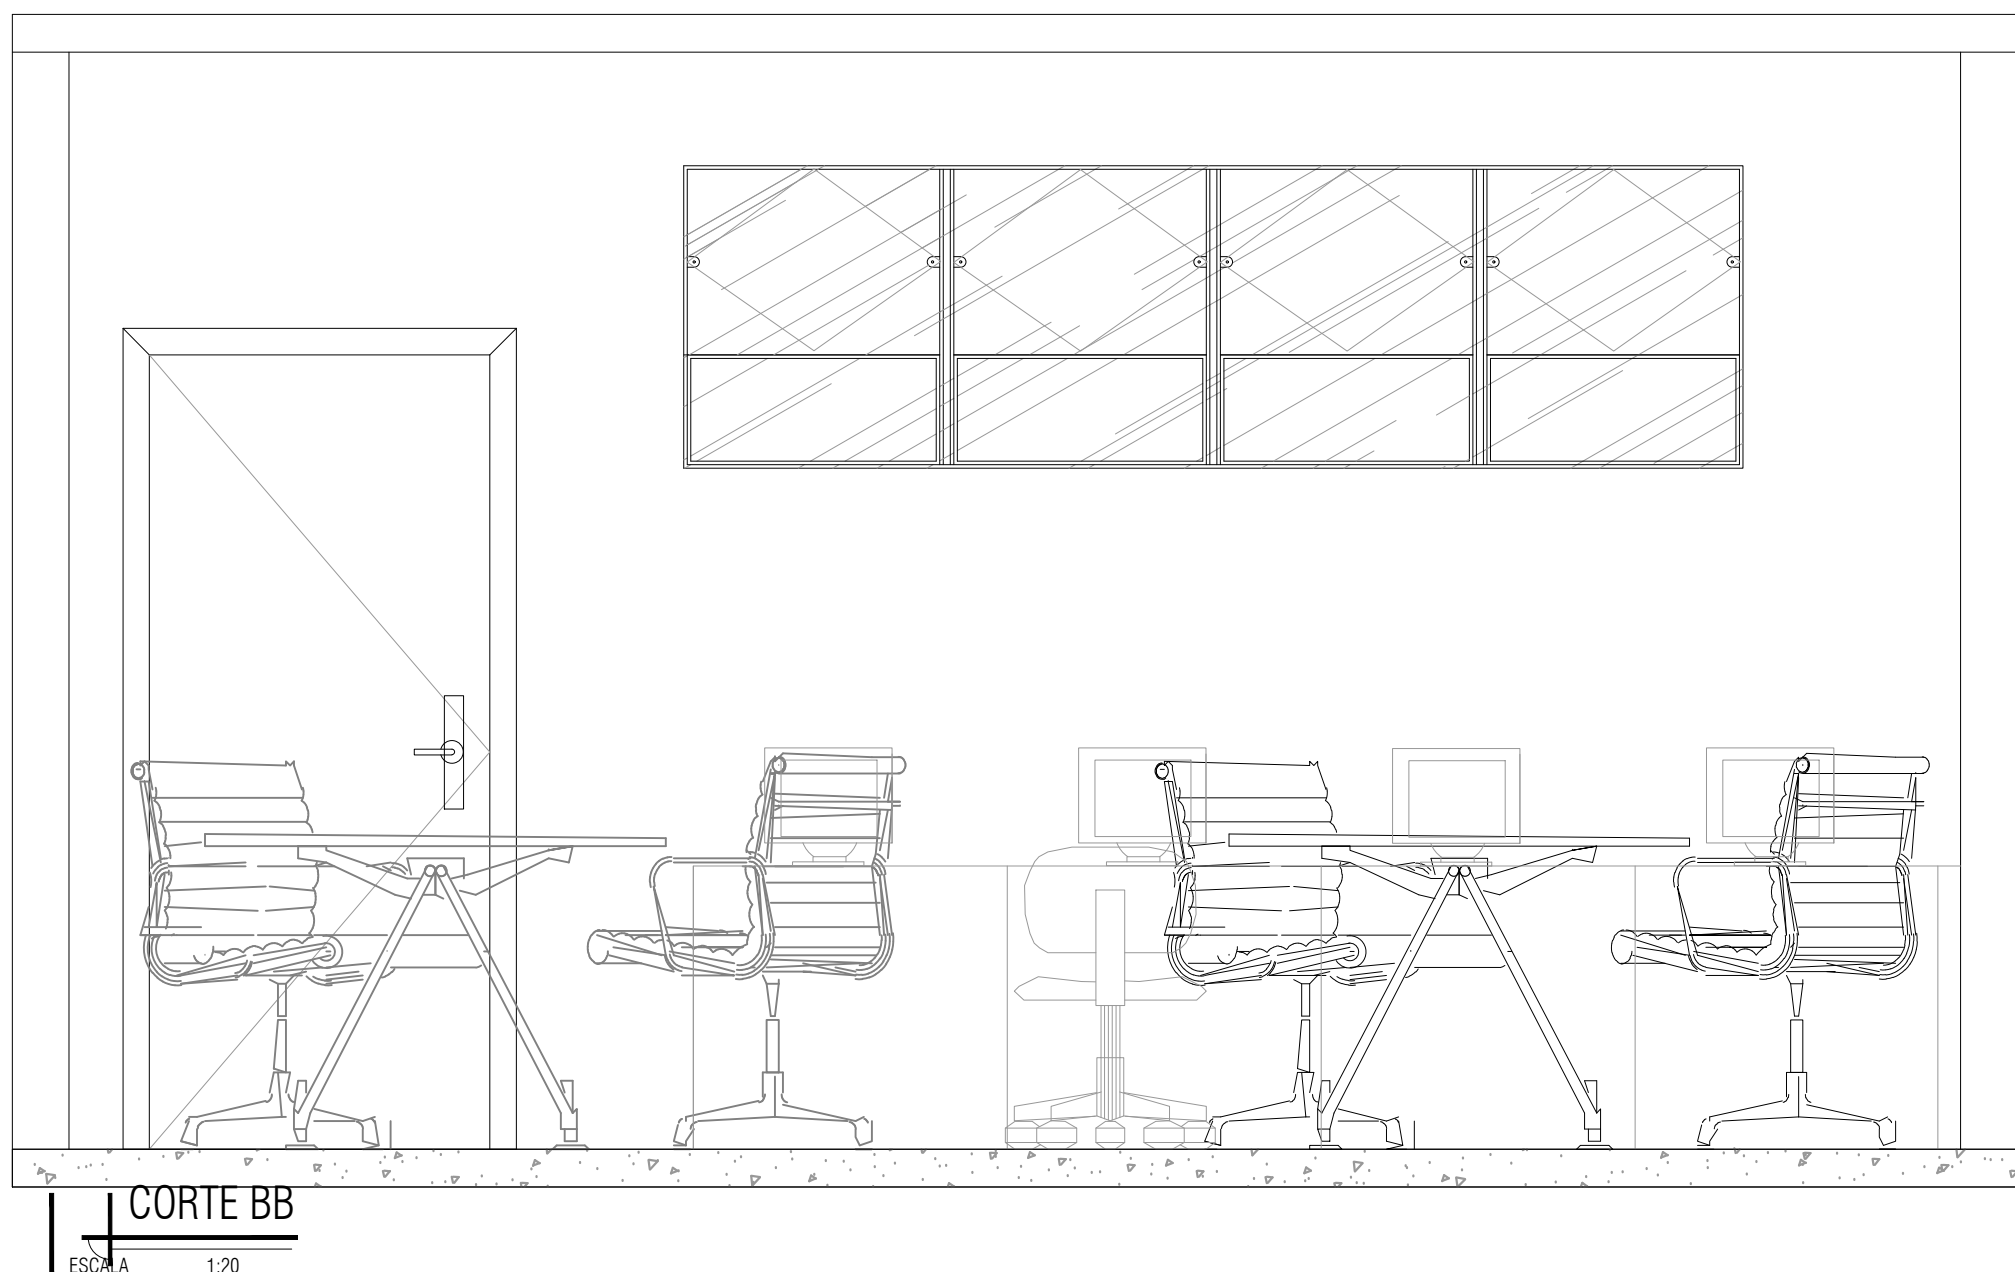
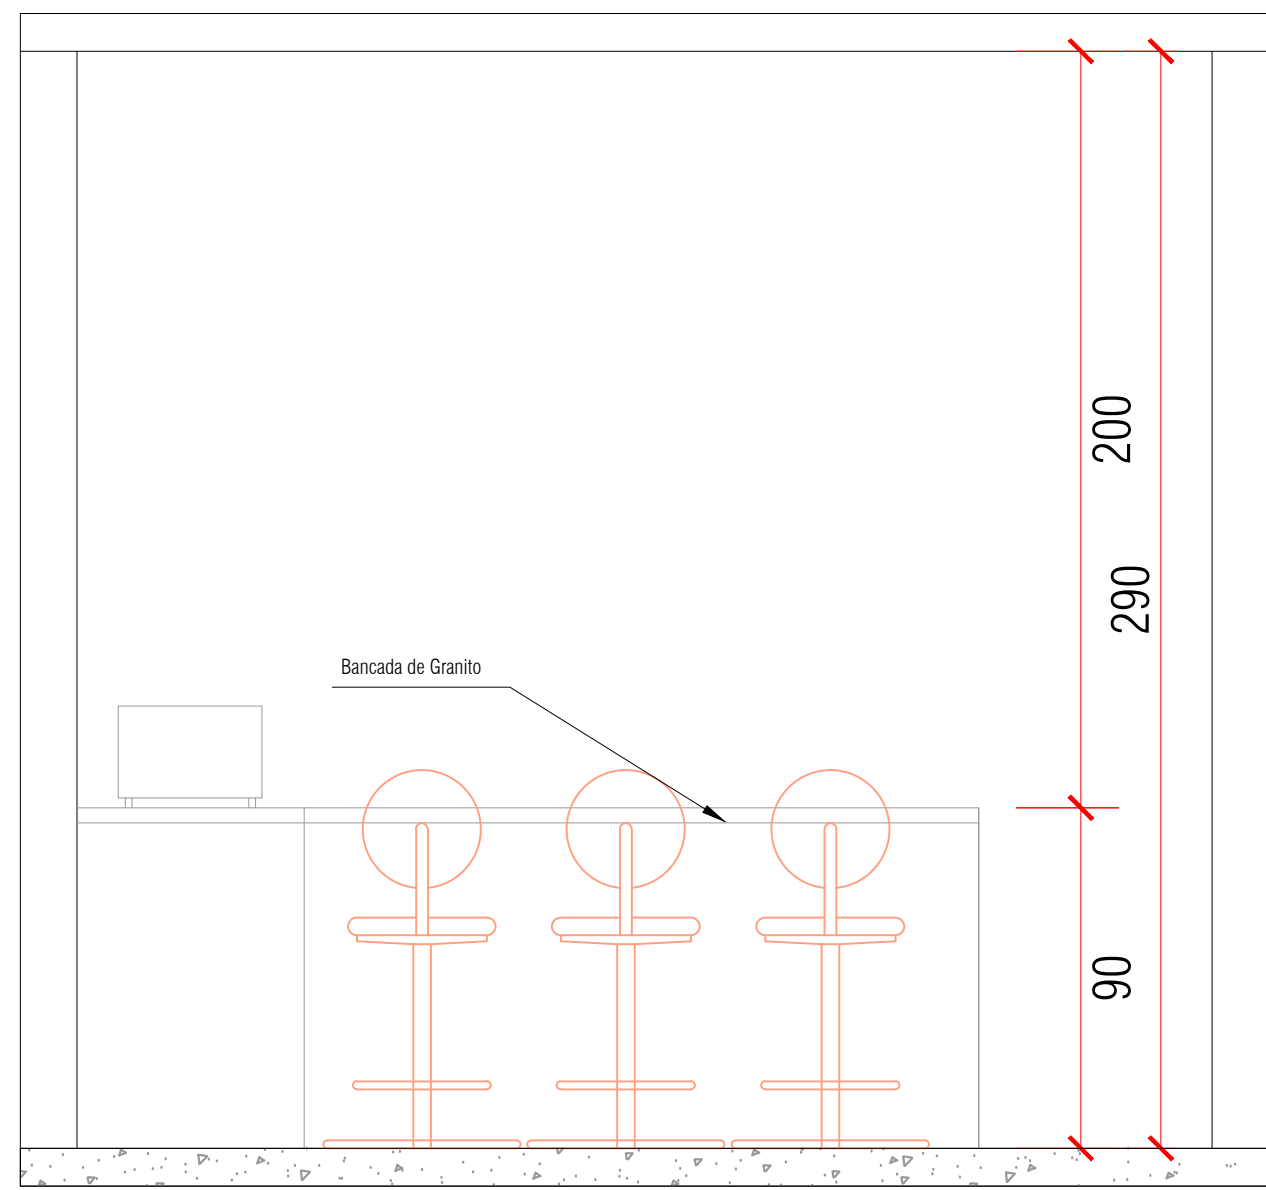
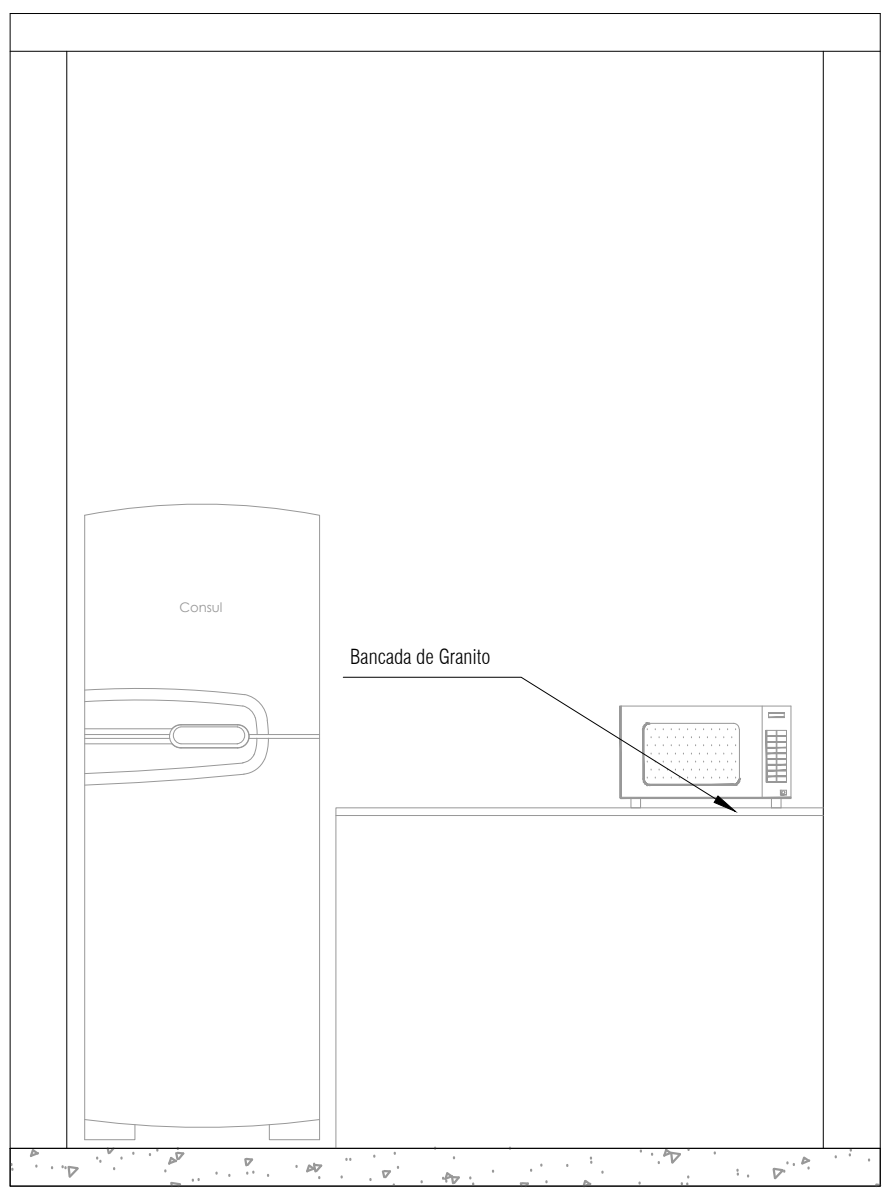
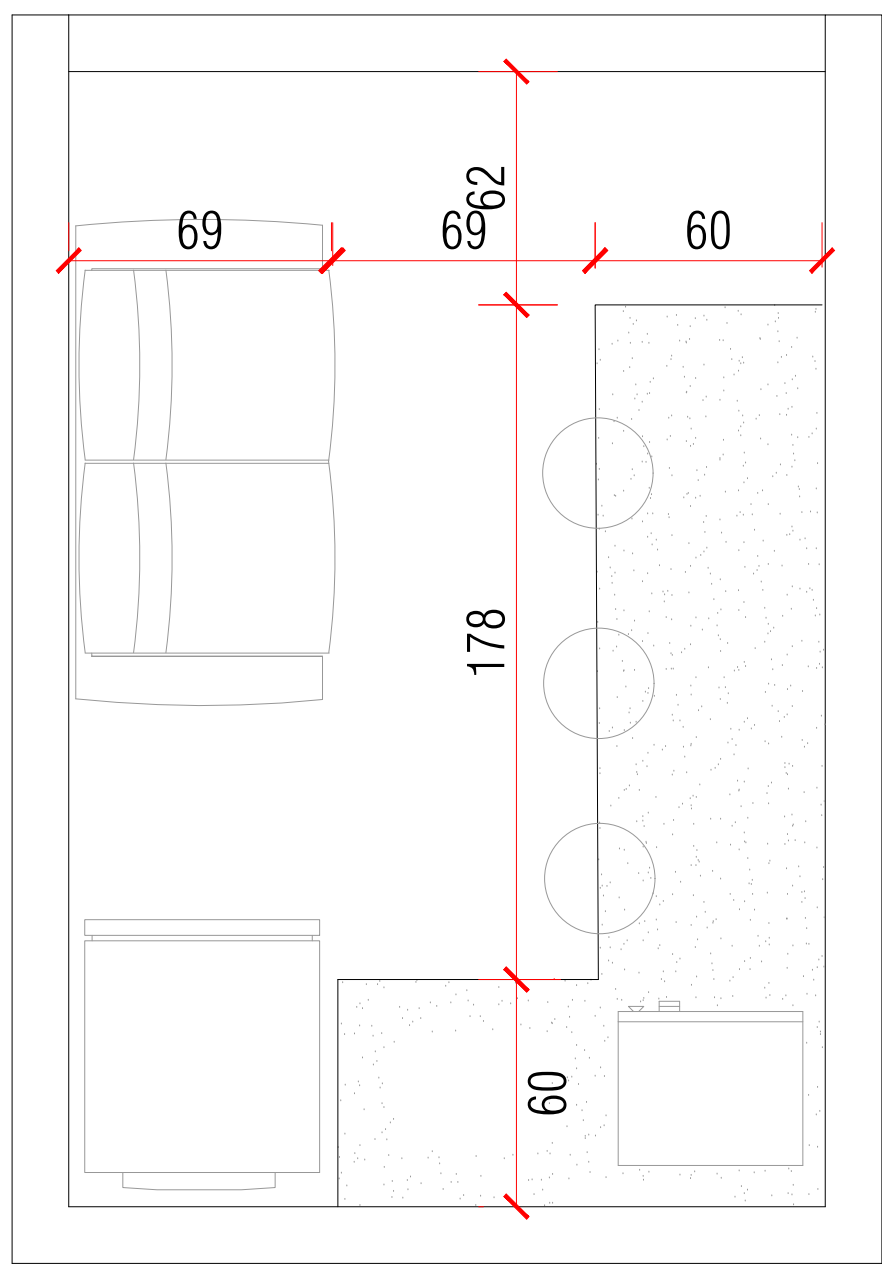


ESCALA 1:100

| LEGENDA DE ESQUADRIAS                                                                              |   |             |        |                                                                               |
|---|---|-------------|--------|-------------------------------------------------------------------------------|
| JANELAS                                                                                            |   |             |        |                                                                               |
| CÓDIGO                                                                                             | LARG x ALT x PETITOR (cm)   | TIPO        | QUANT. | DESCRIÇÃO                                                                     |
| J1                                                                                                 | 420 x 180 x 100cm   | CORRER      | 36     | ALUMÍNIO COM VIDRO TEMPERADO INCOLOR E GRADE - 04 FL.                         |
| J2                                                                                                 | 270 x 180 x 100cm   | CORRER      | 02     | ALUMÍNIO COM VIDRO TEMPERADO INCOLOR - 02 FL.                                 |
| J3                                                                                                 | 70 x 80 x 100cm   | BÂSULA      | 08     | ALUMÍNIO COM VIDRO TEMPERADO INCOLOR                                          |
| J4                                                                                                 | 140 x 80 x 100cm   | BÂSULA      | 04     | ALUMÍNIO COM VIDRO TEMPERADO INCOLOR                                          |
| J5                                                                                                 | 140 x 80 x 100cm   | BÂSULA      | 03     | ALUMÍNIO COM VIDRO TEMPERADO INCOLOR                                          |
| J6                                                                                                 | 280 x 80 x 100cm   | BÂSULA      | 08     | ALUMÍNIO COM VIDRO TEMPERADO INCOLOR                                          |
| J7                                                                                                 | 480 x 80 x 100cm   | BÂSULA      | 07     | ALUMÍNIO COM VIDRO TEMPERADO INCOLOR                                          |
| J8                                                                                                 | 80 x 35 x 270cm   | BÂSULA      | 36     | ALUMÍNIO COM VIDRO TEMPERADO INCOLOR                                          |
| J9                                                                                                 | 140 x 180 x 100cm   | TIPO GUICHÊ | 01     | TIPO GUICHÊ                                                                   |
| J10                                                                                                | 130 x 180 x 100cm   | PASSA PRATO | 02     | PORTINHA                                                                      |
| OBSERVAÇÃO: OS VIDROS DAS JANELAS DAS INSTALAÇÕES SANITÁRIAS E VESTIÁRIOS DEVERÃO SER EM BISELADO. |   |             |        |                                                                               |
| PORTAS                                                                                             |   |             |        |                                                                               |
| CÓDIGO                                                                                             | LARG x ALT (cm)   | TIPO        | QUANT. | DESCRIÇÃO                                                                     |
| P1                                                                                                 | 90 x 270cm   | ABRIR       | 44     | PORTA DE MADEIRA PARA VERNIZ, SEM-GC.A. - ESP. 3,5cm                          |
| P2                                                                                                 | 80 x 270cm   | ABRIR       | 06     | PORTA DE ALUMÍNIO, TIPO VENEZIANA                                             |
| P3                                                                                                 | 90 x 270cm   | ABRIR       | 07     | PORTA DE MADEIRA PARA VERNIZ, SEM-GC.A. - ESP. 3,5cm - P.C.D. (PÁRÃO 180x600) |
| P4                                                                                                 | 90 x 270cm   | ABRIR       | 03     | PORTA DE ALUMÍNIO, TIPO VENEZIANA                                             |
| P5                                                                                                 | 80 x 180cm   | ABRIR       | 08     | PORTA DE ALUMÍNIO, TIPO VENEZIANA                                             |
| P6                                                                                                 | 80 x 80 cm   | ABRIR       | 02     | PORTA EM METALÓN "LACIADO"                                                    |
| P7                                                                                                 | 90 x 270cm   | ABRIR       | 04     | PORTA DE ALUMÍNIO, TIPO VENEZIANA                                             |
| ESPECIFICAÇÕES DE ACABAMENTOS                                                                      |   |             |        |                                                                               |
| LEGENDA DE ACABAMENTOS                                                                             |   |             |        |                                                                               |
| PARADE                                                                                             | → A   | T           | ←      | TETO                                                                          |
| PISO                                                                                               | → P   | R           | ←      | RODAPE                                                                        |
| ALVENARIA / ACABAMENTO                                                                             |   |             |        |                                                                               |
| CÓDIGO                                                                                             | DESCRIÇÃO   |             |        |                                                                               |
| A1                                                                                                 | PARADE EM ALVENARIA EM TULLO FURADO ESP. 15cm, CHAPISCADA E REBOCADA, COM APLICAÇÃO DE DUAS DE DEMARCAÇÃO MASSA LATA, UMA DEMARCAÇÃO DE FUNDO SELADOR E DUAS DEMARCAÇÕES DE TINTA LATEX AZULADA NA COR BRANCO GELADO, DO PISO ATÉ O TETO.   |             |        |                                                                               |
| A2                                                                                                 | PARADE EM ALVENARIA EM TULLO FURADO ESP. 15cm, CHAPISCADA E REBOCADA, INSTALAÇÃO DE REVESTIMENTO CERÂMICO 30x30cm BRANCO ACIDENTADO COM ARGAMASSA PRE-FABRICADA E RELIQUETE NA COR PLATINA, DO PISO ATÉ A ALTURA DE 1,80m, ACABADO COM REVESTIMENTO CERÂMICO 30x30cm BRANCO ACIDENTADO, REBOCADA, COM APLICAÇÃO DE DUAS DE DEMARCAÇÃO MASSA LATEX, UMA DEMARCAÇÃO DE FUNDO SELADOR E DUAS DEMARCAÇÕES DE TINTA LATEX AZULADA NA COR BRANCO GELADO. |             |        |                                                                               |
| A3                                                                                                 | PARADE EM ALVENARIA EM TULLO FURADO ESP. 15cm, CHAPISCADA E REBOCADA, INSTALAÇÃO DE REVESTIMENTO CERÂMICO 30x30cm BRANCO ACIDENTADO COM ARGAMASSA PRE-FABRICADA E RELIQUETE NA COR PLATINA, DO PISO ATÉ O TETO.   |             |        |                                                                               |
| PISO                                                                                               |   |             |        |                                                                               |
| CÓDIGO                                                                                             | DESCRIÇÃO   |             |        |                                                                               |
| P1                                                                                                 | PISO CIMENTADO DESEMPENHADO COM JUNTA PLÁSTICA   |             |        |                                                                               |
| P2                                                                                                 | PISO CERÂMICO PISO 15x15cm CARGO PLUS NA COR GRAY OU WHITE ELIANA OU EQUIVALENTE   |             |        |                                                                               |
| P3                                                                                                 | PISO DE CONCRETO TIPO PASSADO   |             |        |                                                                               |
| P4                                                                                                 | GRAMA ESMERALDA   |             |        |                                                                               |
| TETO                                                                                               |   |             |        |                                                                               |
| CÓDIGO                                                                                             | DESCRIÇÃO   |             |        |                                                                               |
| T1                                                                                                 | LAJ. - ACABAMENTO COM FUNDO SELADOR, DEMARCAÇÃO DE TINTA LATEX AZULADA NA COR BRANCO GELADO.   |             |        |                                                                               |
| T2                                                                                                 | FORRO DE GESSO ACABAMENTO: 14-30 CM DA LAJ. ACABAMENTO COM FUNDO SELADOR, DEMARCAÇÃO DE TINTA LATEX AZULADA NA COR BRANCO GELADO.   |             |        |                                                                               |
| RODAPE                                                                                             |   |             |        |                                                                               |
| CÓDIGO                                                                                             | DESCRIÇÃO   |             |        |                                                                               |
| R1                                                                                                 | RODAPE EM CERÂMICO PISO 15x15cm CARGO PLUS NA COR GRAY OU WHITE ELIANA OU EQUIVALENTE   |             |        |                                                                               |
| BANCADAS                                                                                           |   |             |        |                                                                               |
| CÓDIGO                                                                                             | DESCRIÇÃO   |             |        |                                                                               |
| B1                                                                                                 | BANCADA UNILAMINADA - EM GRANITO COM ESPESSURA DE 30mm, INSTALADO A 90cm DO PISO ACABADO, APOIADA EM CONSOLA DE METALÓN, RODOBANCA ESP. 20cm E H=100cm, TESTEIRA ESP. 20cm E H=50cm, COM CUBA DE INOX DE EMBUTIR.   |             |        |                                                                               |
| B2                                                                                                 | BANCADA EM GRANITO COM ESPESSURA DE 30mm, INSTALADO A 90cm DO PISO ACABADO, APOIADA EM CONSOLA DE METALÓN, RODOBANCA ESP. 20cm E H=100cm, TESTEIRA ESP. 20cm E H=50cm.   |             |        |                                                                               |
| B3                                                                                                 | BANCADA EM GRANITO COM ESPESSURA DE 30mm, INSTALADO A 90cm DO PISO ACABADO, APOIADA EM CONSOLA DE METALÓN, RODOBANCA ESP. 20cm E H=100cm, TESTEIRA ESP. 20cm E H=50cm, COM CUBA DE INOX DE EMBUTIR.   |             |        |                                                                               |
| B4                                                                                                 | BANCADA EM GRANITO COM ESPESSURA DE 30mm, INSTALADO A 100cm DO PISO ACABADO, APOIADA EM ALVENARIA - LARGURA: 40cm, COM TESTEIRA H=10 cm.   |             |        |                                                                               |
| B5                                                                                                 | BANCADA EM GRANITO COM ESPESSURA DE 30mm, INSTALADO A 80cm DO PISO ACABADO, APOIADA EM CONSOLA DE METALÓN - LARGURA: 40cm, COM TESTEIRA H=10 cm.   |             |        |                                                                               |
| DIVISÓRIA                                                                                          |   |             |        |                                                                               |
| CÓDIGO                                                                                             | DESCRIÇÃO   |             |        |                                                                               |
| DV. 01                                                                                             | DIVISÓRIA EM GRANITO POLIDO, ESP. = 3cm, H=20cm, SOBRE A BANCADA E PISO ELEV.   |             |        |                                                                               |
| DV. 02                                                                                             | DIVISÓRIA EM GRANITO POLIDO, ESP. = 3cm, H=1,80m.   |             |        |                                                                               |
| LAVATÓRIOS, CUBAS, BANHEIRA E TANQUES                                                              |   |             |        |                                                                               |
| CÓDIGO                                                                                             | DESCRIÇÃO   |             |        |                                                                               |
| L1                                                                                                 | TANQUE DE MARMORE SINTÉTICO SUSPENSO, 20, 00 EQUIVALENTE, TORNEIRA NA PARADE.   |             |        |                                                                               |
| L2                                                                                                 | LAVATÓRIO DE LOUÇA BRANCA SUSPENSO (20, 00 x 50cm) H=80cm - TORNEIRA DE BANCADA.   |             |        |                                                                               |
| L3                                                                                                 | LAVATÓRIO SUSPENSO DE LOUÇA DE CANTO - P.C.D. - COR: BRANCO.   |             |        |                                                                               |
| L4                                                                                                 | CUBA DE LOUÇA BRANCA CANTO DE 50x50cm - TORNEIRA DE BANCADA.   |             |        |                                                                               |
| L5                                                                                                 | CUBA DE EMBUTIR DE AÇO INOX RETANGULAR 40x50x15cm - TORNEIRA DE BANCADA.   |             |        |                                                                               |
| L6                                                                                                 | CUBA DE EMBUTIR DE AÇO INOX RETANGULAR 40x50x15cm - TORNEIRA DE BANCADA.   |             |        |                                                                               |
| L7                                                                                                 | LAVATÓRIO DE LOUÇA BRANCA SUSPENSO (20, 00 x 50cm) H=80cm - TORNEIRA DE BANCADA.   |             |        |                                                                               |
| L8                                                                                                 | VASO SANITÁRIO DE LOUÇA BRANCA - ADULTO.   |             |        |                                                                               |
| L9                                                                                                 | LAVATÓRIO DE LOUÇA BRANCA DE CANTO SUSPENSO H=80cm - TORNEIRA DE BANCADA.   |             |        |                                                                               |
| L10                                                                                                | W.C. - TORNEIRA DE LOUÇA BRANCA.   |             |        |                                                                               |
| L11                                                                                                | REBORDADO 180x40 INOX.   |             |        |                                                                               |
| L12                                                                                                | BARRA APOIO 80cm (MINIMO) - VASO SANITÁRIO - P.C.D.   |             |        |                                                                               |
| L13                                                                                                | BARRA APOIO 70cm (MINIMO) - VASO SANITÁRIO - E DUCHA - P.C.D.   |             |        |                                                                               |
| L14                                                                                                | BARRA APOIO 80cm (MINIMO) - DUCHA - P.C.D.   |             |        |                                                                               |
| L15                                                                                                | BARRA APOIO 80cm (MINIMO) - LAVATÓRIO E PORTA - P.C.D.   |             |        |                                                                               |
| L16                                                                                                | BANCO ARTICULÁVEL.   |             |        |                                                                               |
| SOLEIRA E PETITÓRI                                                                                 |   |             |        |                                                                               |
| CÓDIGO                                                                                             | DESCRIÇÃO   |             |        |                                                                               |
| S1                                                                                                 | SOLEIRA E PETITÓRI DE GRANITO ESP. 2cm.   |             |        |                                                                               |
| PRATELEIRAS E BANCOS                                                                               |   |             |        |                                                                               |
| CÓDIGO                                                                                             | DESCRIÇÃO   |             |        |                                                                               |
| PT 1                                                                                               | PRATELEIRA EM 4 NÍVEIS (H=50cm) EM GRANITO CINZA ANDORINHA OU CORUMBA, ESP. 2cm.   |             |        |                                                                               |
| PT 2                                                                                               | GRANITO INSTALADO SEM AFASTADO DA ALVENARIA.   |             |        |                                                                               |
| PT 3                                                                                               | PRATELEIRA EM 4 NÍVEIS (H=50cm) EM GRANITO CINZA ANDORINHA OU CORUMBA, ESP. 2cm.   |             |        |                                                                               |

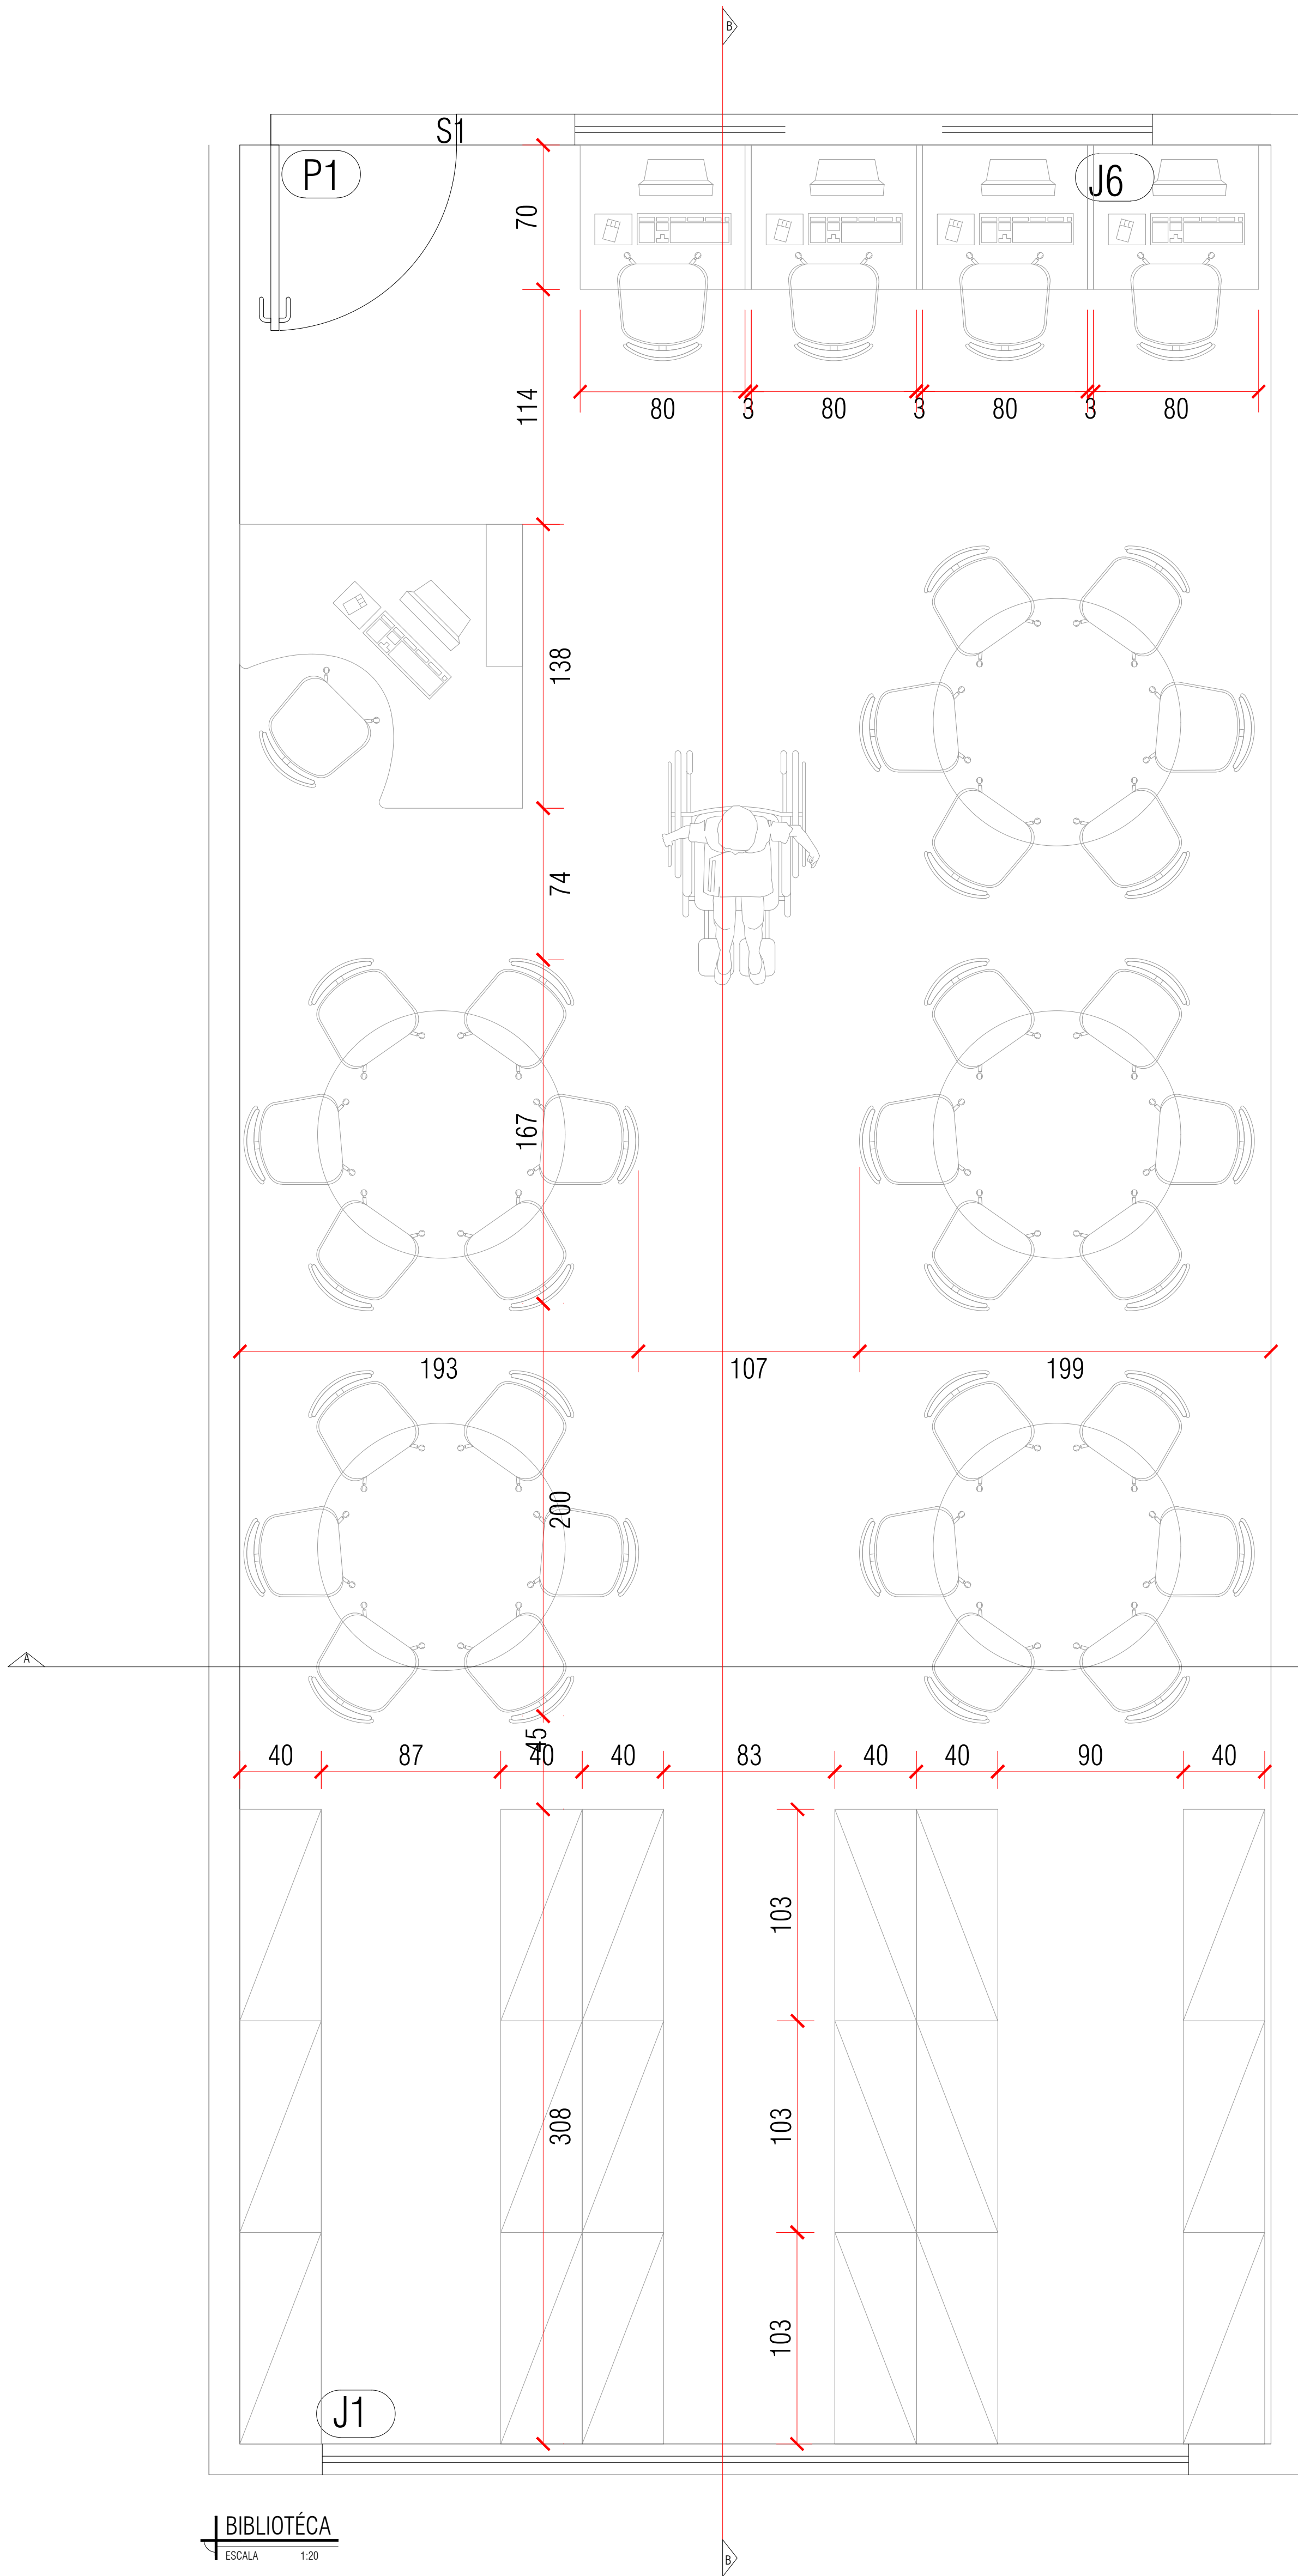

|      |          |                                    |            |
|------|----------|------------------------------------|------------|
| 02   | 04/05/22 | REVISÃO LAYOUT ATUALIZADO          | REGINALDO  |
| 01   | 31/03/22 | IMPLANTAÇÃO ARQUITETURA ATUALIZADA | REGINALDO  |
| 00   | 16/03/22 | IMPLANTAÇÃO ARQUITETURA ATUALIZADA | REGINALDO  |
| REV. | DATA     | REVISÃO                            | VERIFICADO |

ESCOLA PADRÃO ICAIVERA

|                               |                                                 |
|-------------------------------|-------------------------------------------------|
| CLIENTE:                      | LOCAL:                                          |
| PREFEITURA MUNICIPAL DE BETIM | RUA NEWTON AMARAL - ICAIVERA - S/N - BETIM - MG |

|   |   |                                                                                  |
|---|---|----------------------------------------------------------------------------------|
| <br>mateus@maedconstrucoes.com.br<br>(31)98660-1711 | MAED CONSTRUÇÕES<br>CNPJ: 20.282.819/0001-04<br>Avenida Juiz Marco Túlio Isaac, 9083<br>Parque das Indústrias, Betim/MG | RESP. TÉCNICO<br>ENGENHEIRO CIVIL<br>REGINALDO ANASTÁCIO COSTA<br>CREA 313.164/D |
|---|---|----------------------------------------------------------------------------------|

|                       |              |
|-----------------------|--------------|
| CONTEÚDO:             | COORDENADOR: |
| PROJETO ARQUITETÔNICO | REGINALDO    |
| BIBLIOTECA            | DESENHISTA:  |
| CORTE AA E BB         | REGINALDO    |
| COPA                  | PROJETO:     |
| CORTE AA E BB         | Nº 327       |

|                                                              |          |                           |   |           |        |
|--------------------------------------------------------------|----------|---------------------------|---|-----------|--------|
| ESCALA:                                                      | FORMATO: | NOME ARQUIVO:             | DATA:   | FASE:     | FOLHA: |
| IND.                                                         | A2       | MAED-ARQ.ICAIVERA-RO2.DWG | 05/22   | EXECUTIVO | 17/18  |
| Verificar ao lado se o desenho foi plotado na escala correta |          |                           | Para preservar a configuração correta das penas e garantir a melhor visualização dos desenhos, plotar sempre o arquivo PDF no modo colorido. |           |        |