



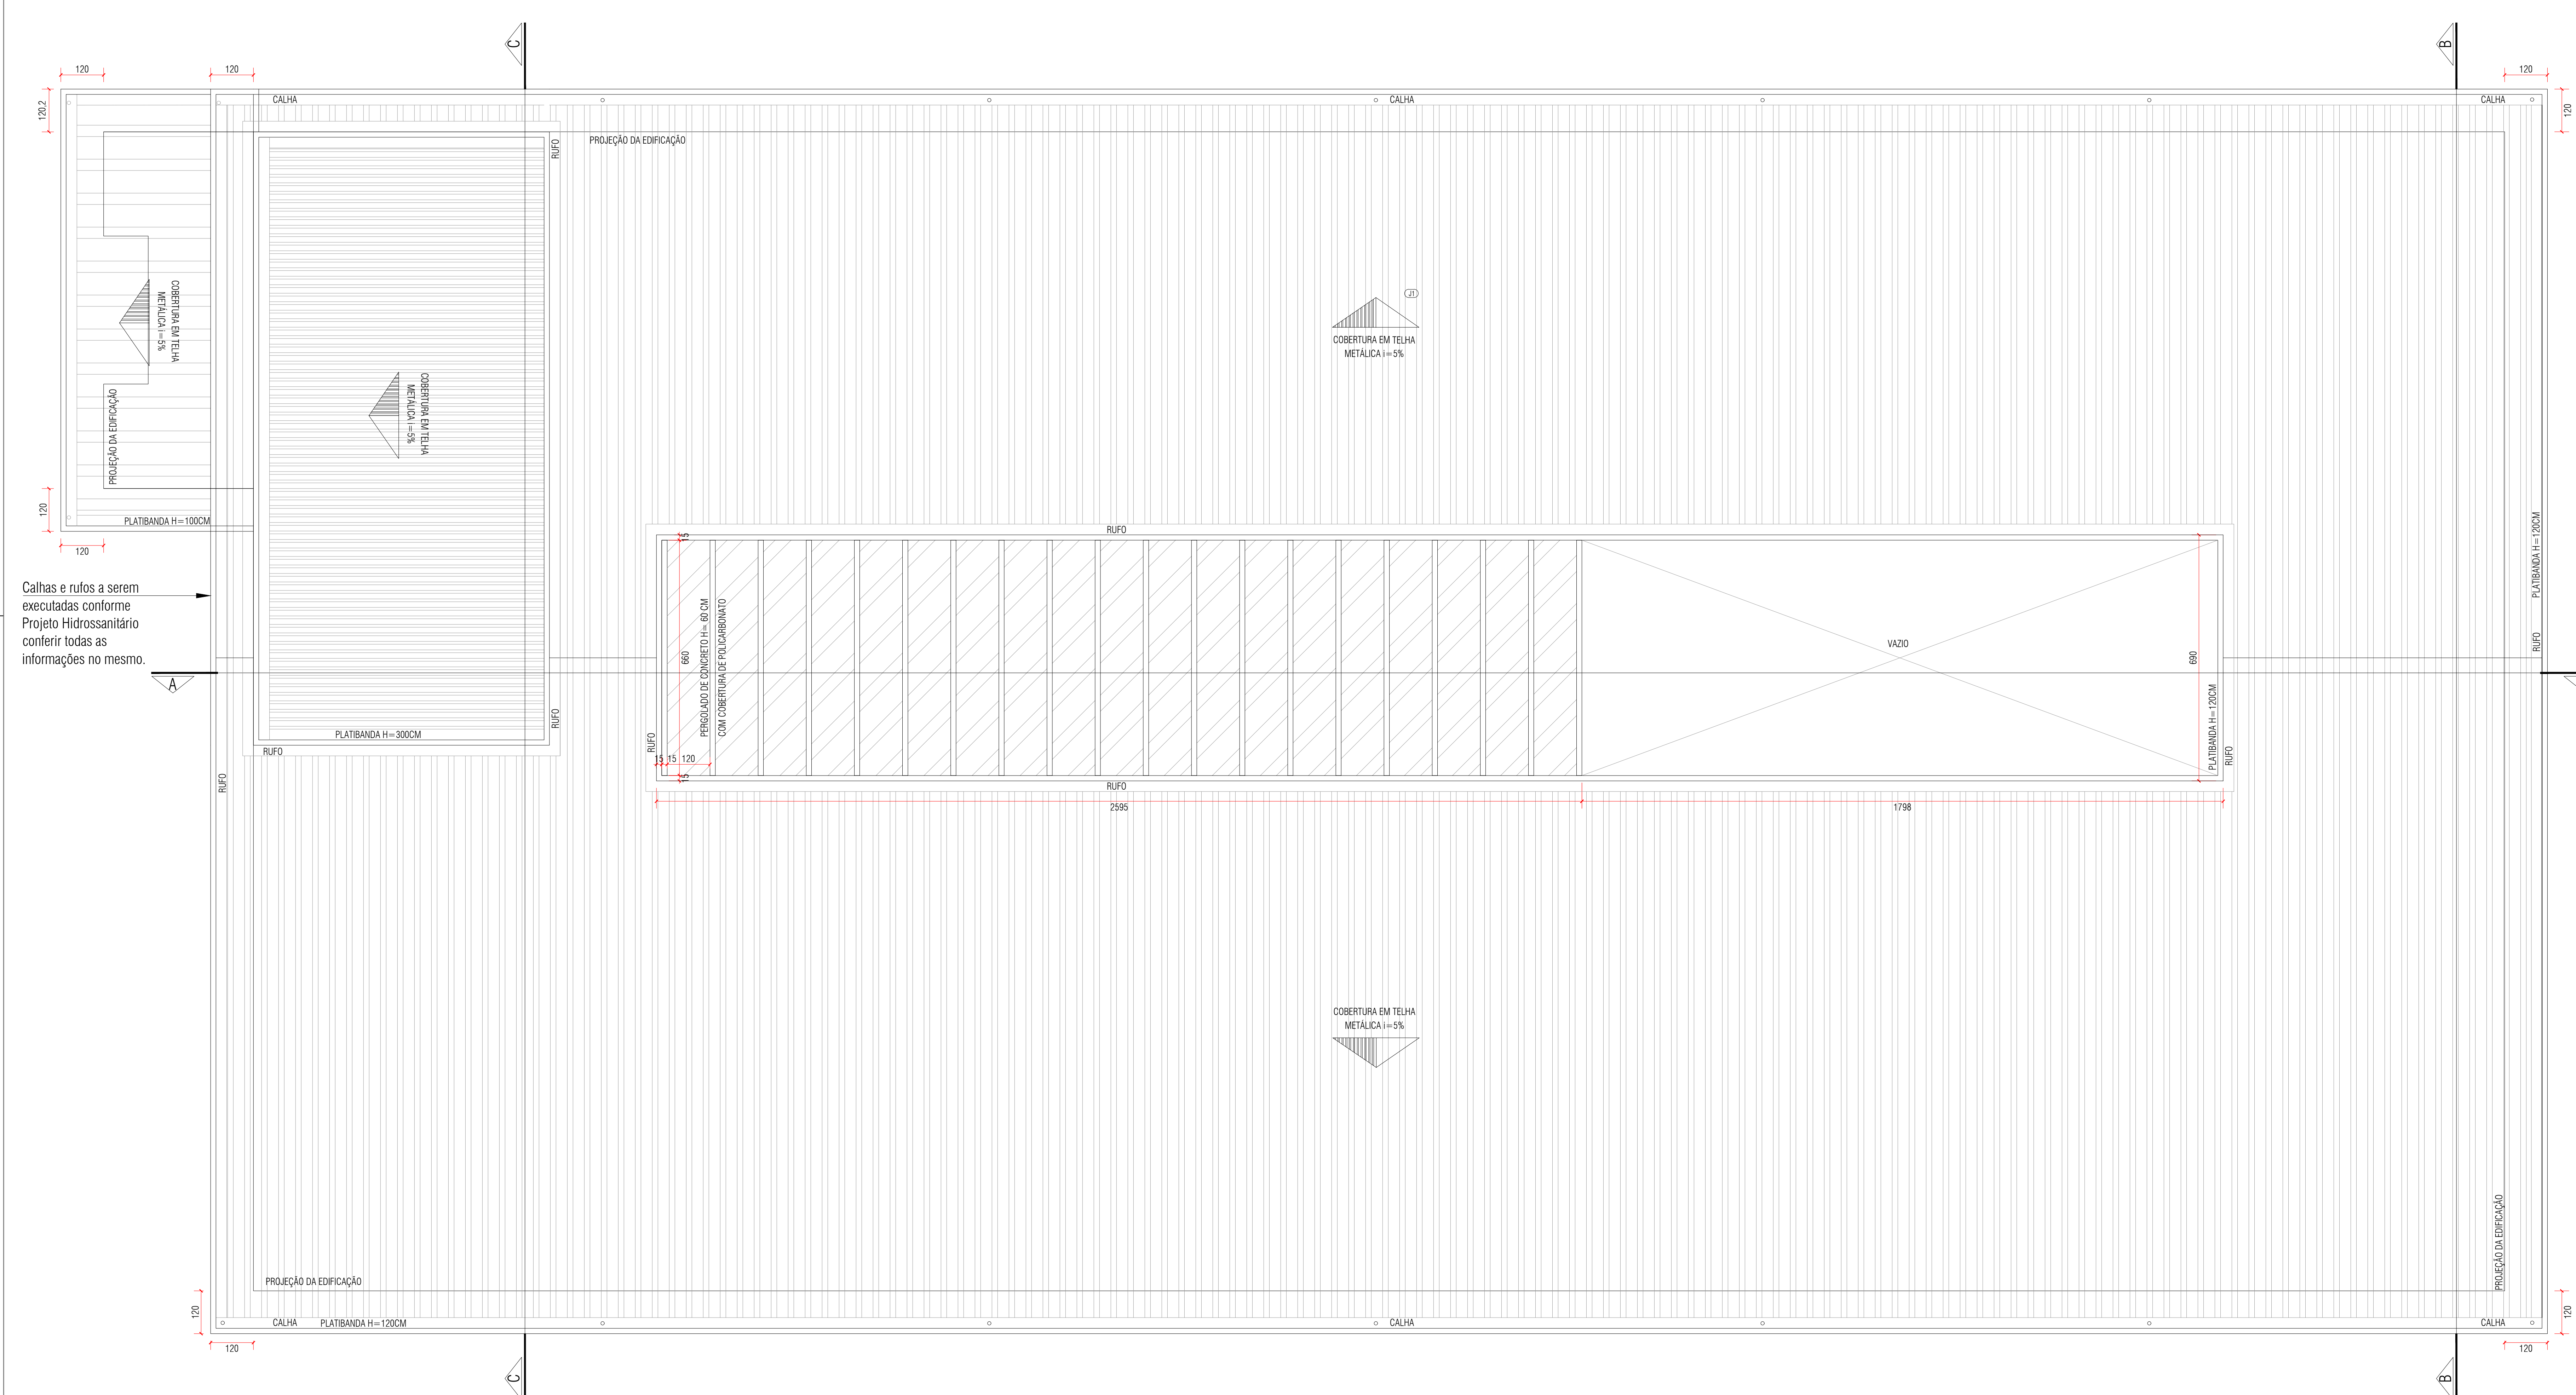

PLANTA DE COBERTURA
ESCALA 1:75

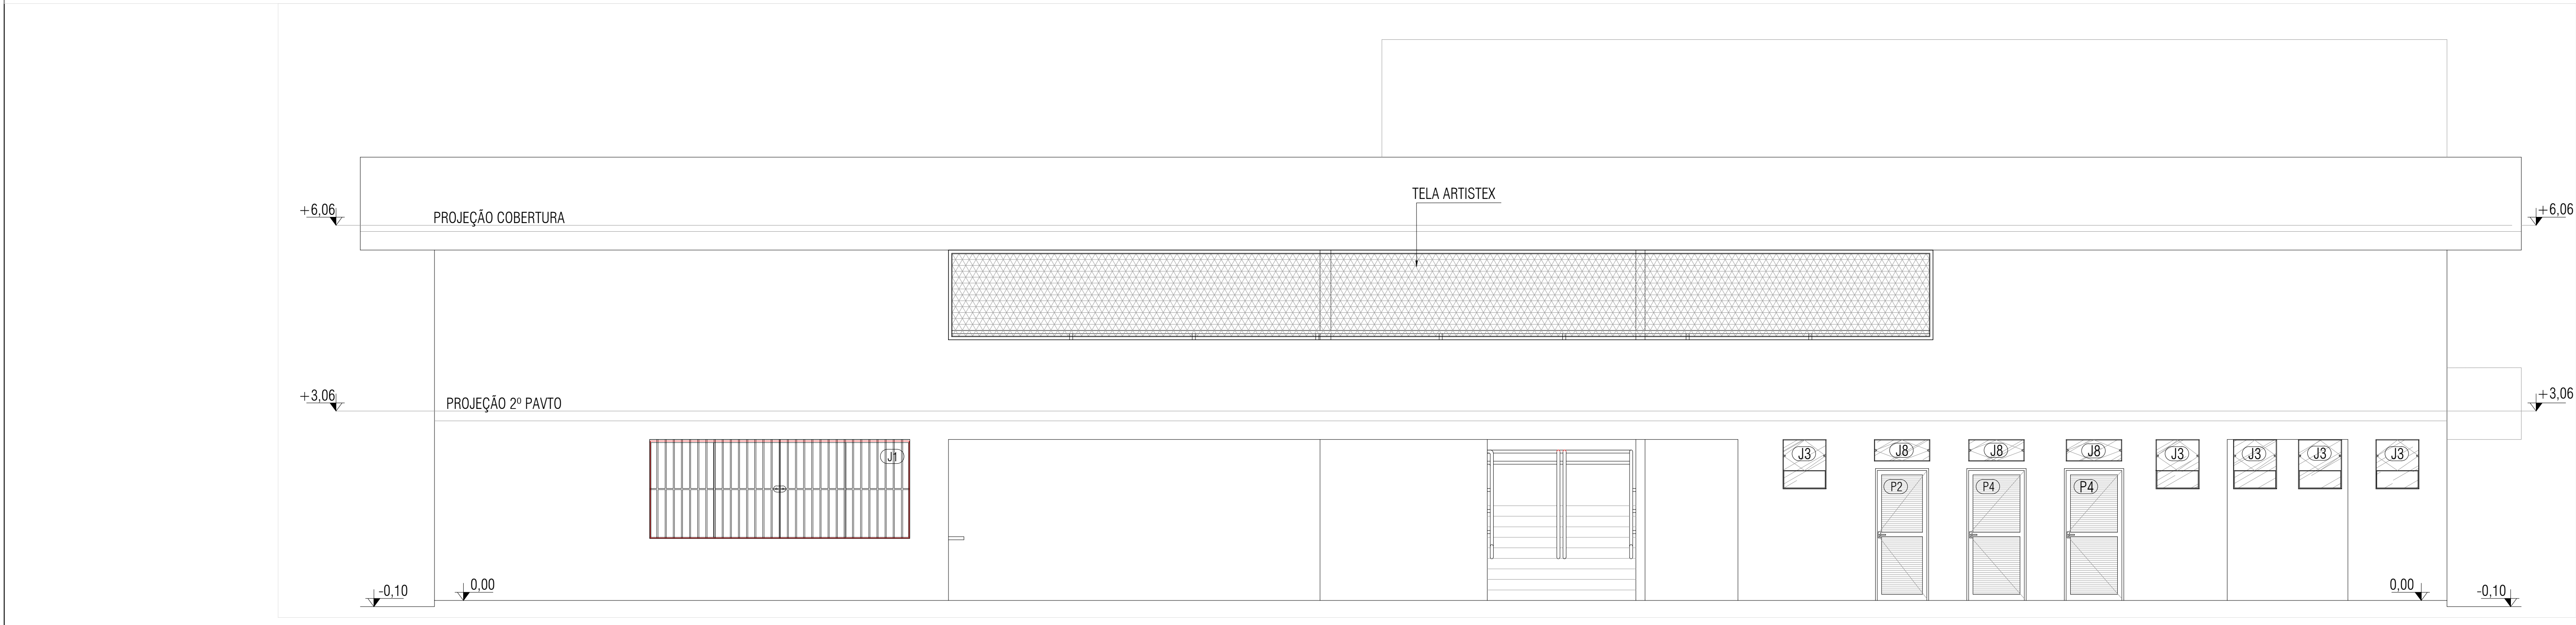

FACHADA LAT. DIREITA
ESCALA 1:50

LEGENDA DE ESQUADRIAS				
JANELAS				
CODIGO	LARGO x ALTO x PROFUND. (cm)	TIPO	QUANT.	DESCRIÇÃO
J1	450 x 180 x 100mm	CORRIER	38	ALUMINIO COM VORO TEMPERADO INCOLOR E GRANDE - 04 FL.
J2	210 x 180 x 100mm	CORRIER	02	ALUMINIO COM VORO TEMPERADO INCOLOR - 02 FL.
J3	710 x 80 x 180mm	BASCULA	08	ALUMINIO COM VORO TEMPERADO INCOLOR
J4	120 x 80 x 180mm	BASCULA	04	ALUMINIO COM VORO TEMPERADO INCOLOR
J5	240 x 80 x 200mm	BASCULA	33	ALUMINIO COM VORO TEMPERADO INCOLOR
J6	280 x 80 x 180mm	BASCULA	06	ALUMINIO COM VORO TEMPERADO INCOLOR
J7	490 x 80 x 180mm	BASCULA	07	ALUMINIO COM VORO TEMPERADO INCOLOR
J8	80 x 35 x 225mm	BASCULA	39	ALUMINIO COM VORO TEMPERADO INCOLOR
J9	140 x 180 x 100mm	TIPO GUICHÊ	01	TIPO GUICHÊ
J10	150 x 180 x 100mm	PASSA PRATO	02	PORTINHA
OBSERVAÇÃO: OS VOROS DAS JANELAS DAS INSTALAÇÕES SANITÁRIAS E VESTIÁRIOS DEVEM SER MINI BUREL.				
PORTAS				
CODIGO	LARGO x ALTO (mm)	TIPO	QUANT.	DESCRIÇÃO
P1	80 x 210cm	ABRIR	44	PORTA DE MADEIRA PARA VERNIZ SEM OCA - ESP. 3,5cm
P2	80 x 210cm	ABRIR	08	PORTA DE ALUMINIO TIPO VENEZIANA
P3	80 x 210cm	ABRIR	07	PORTA DE MADEIRA PARA VERNIZ SEM OCA - ESP. 3,5cm - PISO (PARABÓIS MBR ROSA)
P4	80 x 210cm	ABRIR	03	PORTA DE ALUMINIO TIPO VENEZIANA
P5	40 x 180cm	ABRIR	68	PORTA DE ALUMINIO TIPO VENEZIANA
P6	80 x 40 cm	ABRIR	02	PORTA EM METALIZADO "ALZADO"
P7	80 x 210cm	ABRIR	04	PORTA DE ALUMINIO TIPO VENEZIANA
ESPECIFICAÇÕES DE ACABAMENTOS				
LEGENDA DE ACABAMENTOS				
PAREDE	→ A	T	→	TETO
PISO	→ P	R	→	RODAPE
ALVENARIA / ACABAMENTO				
CODIGO	DESCRIÇÃO			
A1	PAREDE EM ALVENARIA EM TUDO FUNDADO ESP. 15cm, CHAPISCADA E REBOCADA, COM APLICAÇÃO DE DUAS DE DEMAGS MASSA LATEX, UMA DEMAG DE FUNDO SELADOR E DUAS DEMAGS DE TINTA LATEX ACRILICA NA COR BRANCO GELDO - DO PISO ATÉ O TETO			
A2	PAREDE EM ALVENARIA EM TUDO FUNDADO ESP. 15cm, CHAPISCADA E REBOCADA, INSTALAÇÃO DE REVESTIMENTO CERÂMICO 20x40cm BRANCO ASSENTADO COM ARGAMASSA PRÉ-PRABRICADA E RELANTE NA COR PLATINA - DO PISO ATÉ A ALTURA DE 1,80m			
A3	PAREDE EM ALVENARIA EM TUDO FUNDADO ESP. 15cm, CHAPISCADA E REBOCADA, INSTALAÇÃO DE REVESTIMENTO CERÂMICO 20x40cm BRANCO ASSENTADO COM ARGAMASSA PRÉ-PRABRICADA E RELANTE NA COR PLATINA - DO PISO ATÉ O TETO			
PISO	DESCRIÇÃO			
P1	PISO CIMENTADO DESAPENADO COM JANTA PLÁSTICA			
P2	PISO CERÂMICO PEI 5 45x45cm CARGO PLUS NA COR GRAY OU WHITE ELIANA OU EQUIVALENTE			
P3	PISO DE CONCRETO TIPO PARDELO			
P4	GRAMA FORTISSIMA			
TETO	DESCRIÇÃO			
T1	LATEX - ACABAMENTO COM FUNDO SELADOR, DEMAGS DE TINTA ACRILICA NA COR BRANCO GELDO			
T2	FUNDO DE BESSO ACANTONADO - H=30 CM DA LAJE, ACABAMENTO COM FUNDO SELADOR, DEMAGS DE TINTA ACRILICA NA COR BRANCO GELDO			
RODAPE	DESCRIÇÃO			
R1	RODAPE EM CERÂMICO PEI 5 45x45cm CARGO PLUS NA COR GRAY OU WHITE ELIANA OU EQUIVALENTE			
BANCADAS	DESCRIÇÃO			
BANC1	BANCADA METÁLICA - EM GRANITO COM ESPESURA DE 3cm, INSTALADO A 90cm DO PISO ACABADO, APOIADA EM CONSOLA DE METALON, RODOBANCA ESP. 2cm E H=10cm, TESTEIRA ESP. 2cm E H=10cm, COM CUBA DE INOX DE 60x40cm			
BANC2	BANCADA SECA - EM GRANITO COM ESPESURA DE 3cm, INSTALADO A 90cm DO PISO ACABADO, APOIADA EM CONSOLA DE METALON, RODOBANCA ESP. 2cm E H=10cm, TESTEIRA ESP. 2cm E H=10cm			
BANC3	BANCADA EM GRANITO COM ESPESURA DE 3cm, INSTALADO A 90cm DO PISO ACABADO, APOIADA EM CONSOLA DE METALON, RODOBANCA ESP. 2cm E H=10cm, TESTEIRA ESP. 2cm E H=10cm, COM CUBA DE LOUÇA DE EMBUTIR			
BANC4	BANCADA EM GRANITO COM ESPESURA DE 3cm, INSTALADO A 100cm DO PISO ACABADO, APOIADA EM ALVENARIA - LARGURA 45cm, COM TESTEIRA H=10 cm			
BANC5	BANCADA EM GRANITO COM ESPESURA DE 3cm, INSTALADO A 80cm DO PISO ACABADO, APOIADA EM CONSOLA DE METALON - LARGURA 40cm, COM TESTEIRA H=10 cm			
DIVISÓRIA	DESCRIÇÃO			
DIV 02	DIVISÓRIA EM GRANITO POLIDO, ESP. = 3cm, H= 20cm - SOBRE A BANCADA E PISO ELEV			
DIV 03	DIVISÓRIA EM GRANITO POLIDO, ESP. = 3cm, H= 1,80m			
LAVATÓRIOS, CUBAS, BANHEIRA E TANQUES	DESCRIÇÃO			
L1	TANQUE DE MARMORE SINTÉTICO SUSPENSO, 23L OU EQUIVALENTE - TORNEIRA NA PAREDE			
L2	LAVATÓRIO DE LOUÇA BRANCA SUSPENSO (20x30 x 80cm) H=80cm - TORNEIRA DE BANCADA			
L3	LAVATÓRIO SUSPENSO DE LOUÇA DE CANTO - PISO - COR BRANCO			
L4	CUBA DE LOUÇA BRANCA OVAL, DE EMBUTIR - TORNEIRA DE BANCADA			
L5	CUBA DE EMBUTIR DE AÇO INOX RETANGULAR 60x40x10cm - TORNEIRA DE BANCADA			
L6	CUBA DE EMBUTIR DE AÇO INOX RETANGULAR 60x40x10cm - TORNEIRA DE BANCADA			
L7	LAVATÓRIO DE LOUÇA BRANCA SUSPENSO (20 x 30cm) H=80cm - TORNEIRA DE BANCADA			
L8	VASO SANITÁRIO DE LOUÇA BRANCA - INOXITO			
L9	LAVATÓRIO DE LOUÇA BRANCA DE CANTO SUSPENSO H= 90cm - TORNEIRA DE BANCADA			
L10	MISTURADOR DE LOUÇA BRANCA			
L11	BENEDICIDOR 40x40 INOX			
L12	BARRA APDO 90cm (MÍNIMO) - VASO SANITÁRIO - P.C.D.			
L13	BARRA APDO 20cm (MÍNIMO) - VASO SANITÁRIO E DUCHA - P.C.D.			
L14	BARRA APDO 90cm (MÍNIMO) - DUCHA - P.C.D.			
L15	BARRA APDO 40cm (MÍNIMO) - LAVATÓRIO E PORTA - P.C.D.			
L16	BANCO ARTICULAVEL			
SOLEIRA E PETITOL	DESCRIÇÃO			
S1	SOLEIRA E PETITOL DE GRANITO ESP. 2cm			
PRATELERAS E BANCOS	DESCRIÇÃO			
P1	PRATELEIRA EM 4 NÍVEIS (11x10x10cm) EM GRANITO CINZA ANDORRINA OU CORUMBÁ, ESP. 2cm			
P2	GRANITO INSTALADO 30cm AFASTADO DA ALVENARIA			
P3	PRATELEIRA EM 4 NÍVEIS (11x10x10cm) EM GRANITO CINZA ANDORRINA OU CORUMBÁ, ESP. 2cm			

COMPARTIMENTO	ÁREA DO PISO	ILUMINAÇÃO		VENTILAÇÃO	
		COEF.	ÁREA MINÍMA	COEF.	ÁREA MINÍMA
SALA DE AULA	40,00 m²	1/5	8,00	1/10	4,00
DIRETORIA	9,50 m²	1/5	1,9	1/10	0,95
SECRETARIA	23,43 m²	1/5	4,6	1/10	2,34
BIBLIOTECA	55,75 m²	1/8	6,9	1/10	5,57
COZINHA	64,56 m²	1/5	12,91	2/15	4,30
ALMOXARIFADO	7,96 m²	1/10	0,79	1/20	0,39
ALMOXARIFADO 02	15,74 m²	1/10	1,57	1/20	0,39
LAB. DE INFORMATICA 1	55,75 m²	1/5	11,14	1/10	1,57
LAB. DE INFORMATICA 2	40,00 m²	1/5	8,00	1/10	4,00
LAB. DE CIÊNCIAS	48,00 m²	1/5	9,6	1/10	4,8
SALA DOS PROFESSORES	10,64 m²	1/5	2,12	3/01	1,6
VESTIÁRIO	10,63 m²	1/10	1,0	5/24	0,53
LAVANDERIA	4,25 m²	1/5	0,85	2/45	0,55
COPA	6,00 m²	1/8	0,75	5/8	0,37
DESPENSA	10,80 m²	1/8	1,35	5/2	-
REFEITÓRIO	332,92 m²	1/8	41,00	64,00	33,00

02	04/05/22	IMPLANTAÇÃO LAYOUT ARQUITETURA ATUALIZADA	REGINALDO
01	31/03/22	IMPLANTAÇÃO ARQUITETURA ATUALIZADA	REGINALDO
00	16/03/22	IMPLANTAÇÃO ARQUITETURA ATUALIZADA	REGINALDO

DEMA

ESCOLA PADRÃO ICAIVERA

CLIENTE: PREFEITURA MUNICIPAL DE BETIM

LOCAL: RUA NEWTON AMARAL - ICAVERA - S/Nº - BETIM - MG

MAED CONSTRUÇÕES

CNPJ: 20.292.219/0001-04

Avenida Juiz Manoel Tello Ibaes, 9083

Parque das Indústrias, Betim/MG

maedu@maedconstrucoes.com.br

(31)99860-1711

RESP. TÉCNICO

REGINALDO ANASTASIO COSTA

CREA 011.1440

COORDENADOR

REGINALDO

DESENHISTA

REGINALDO

PROJETO

Nº 327

ESCALA

IND. AO

MAED-ARQ.ICAIVERA-R02.DWG

DATA

05/22

FASE

EXECUTIVO

FECHA

07/18