
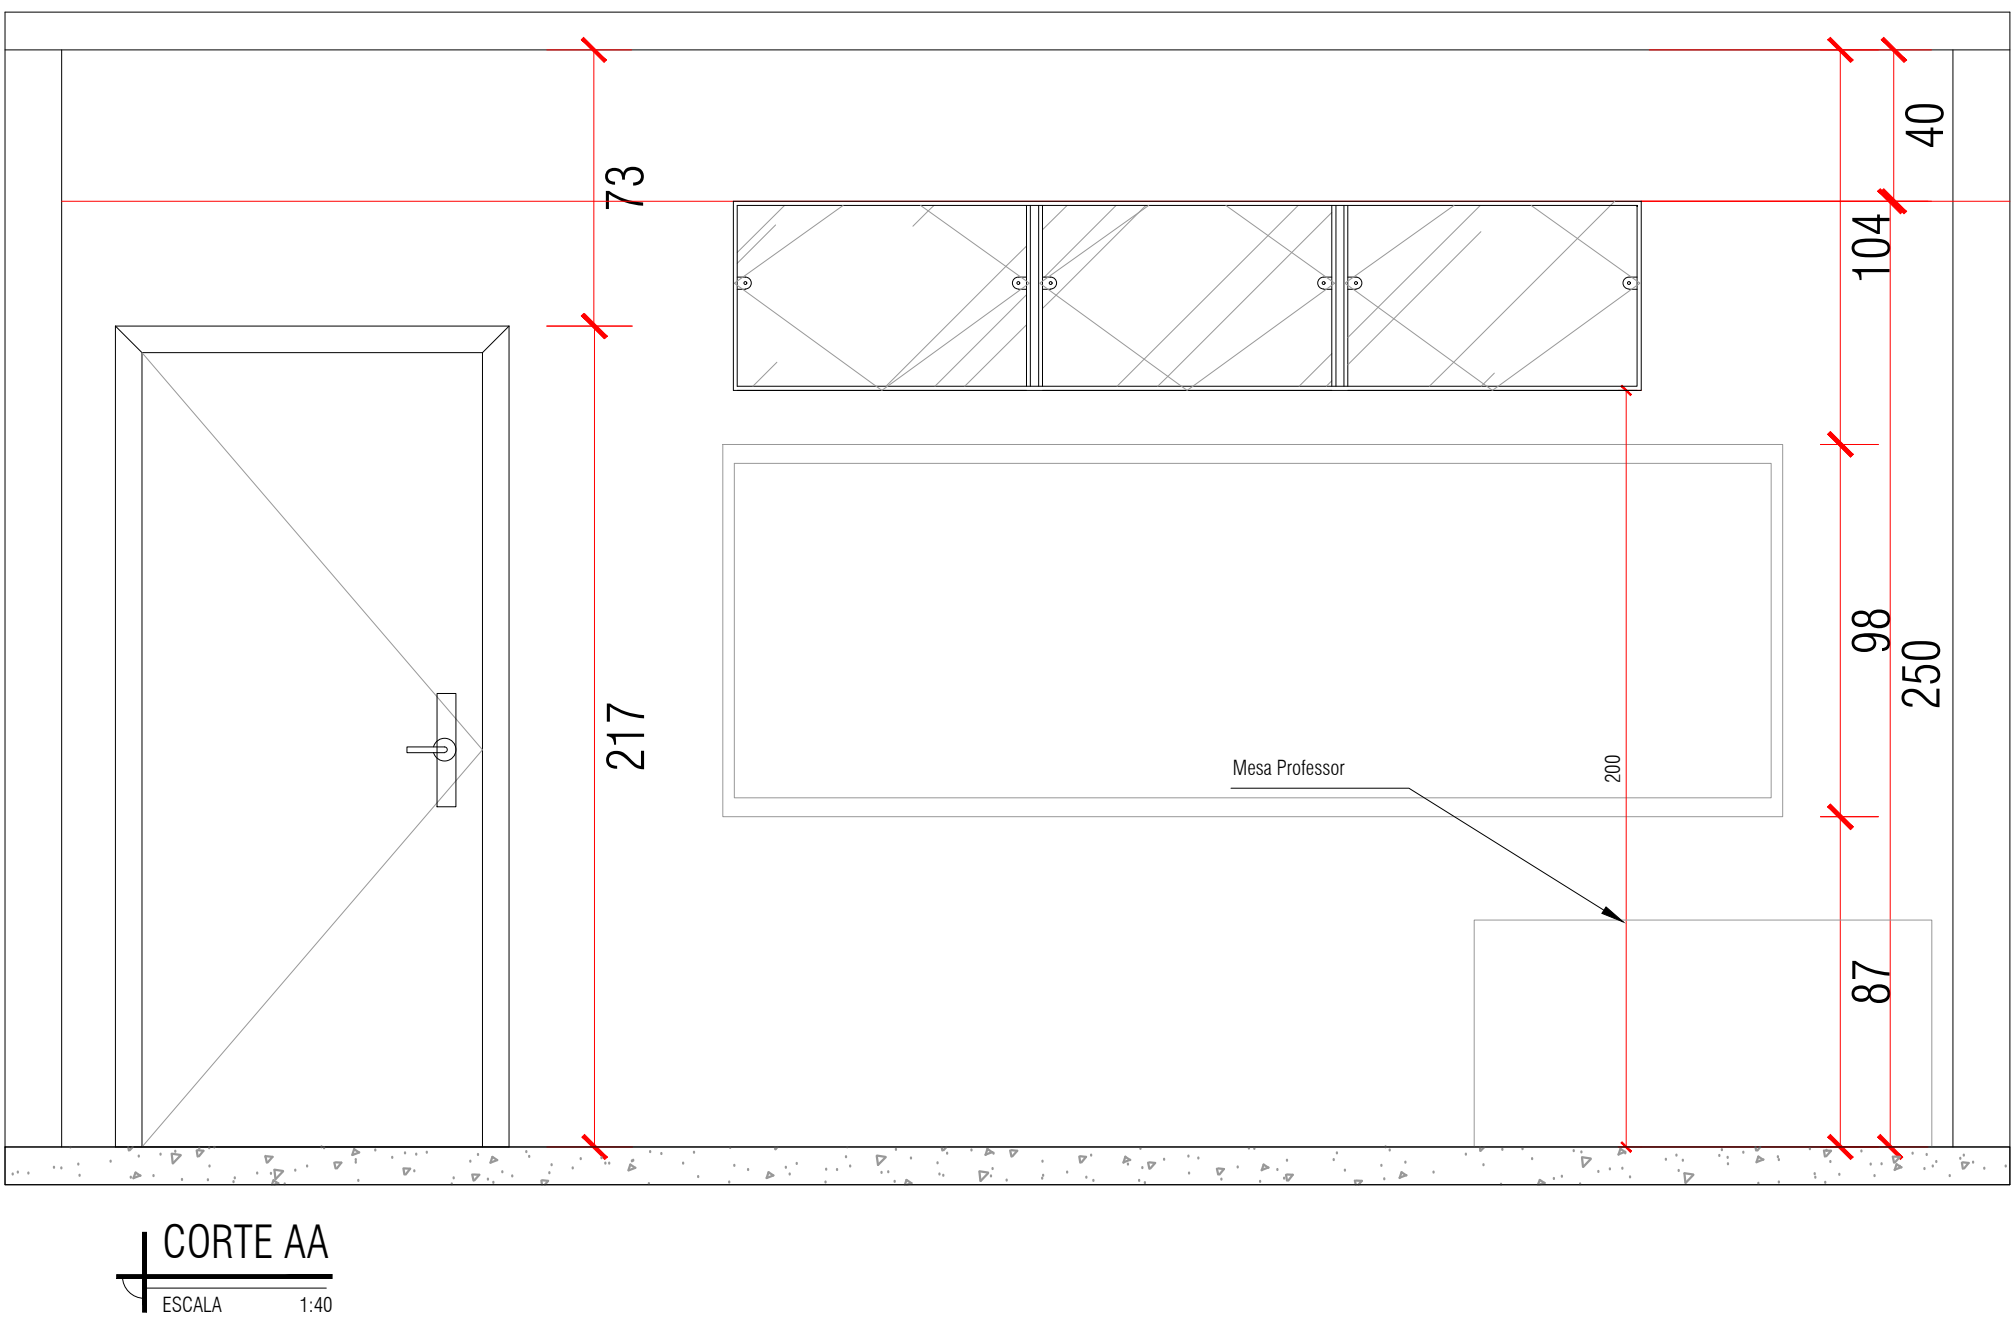
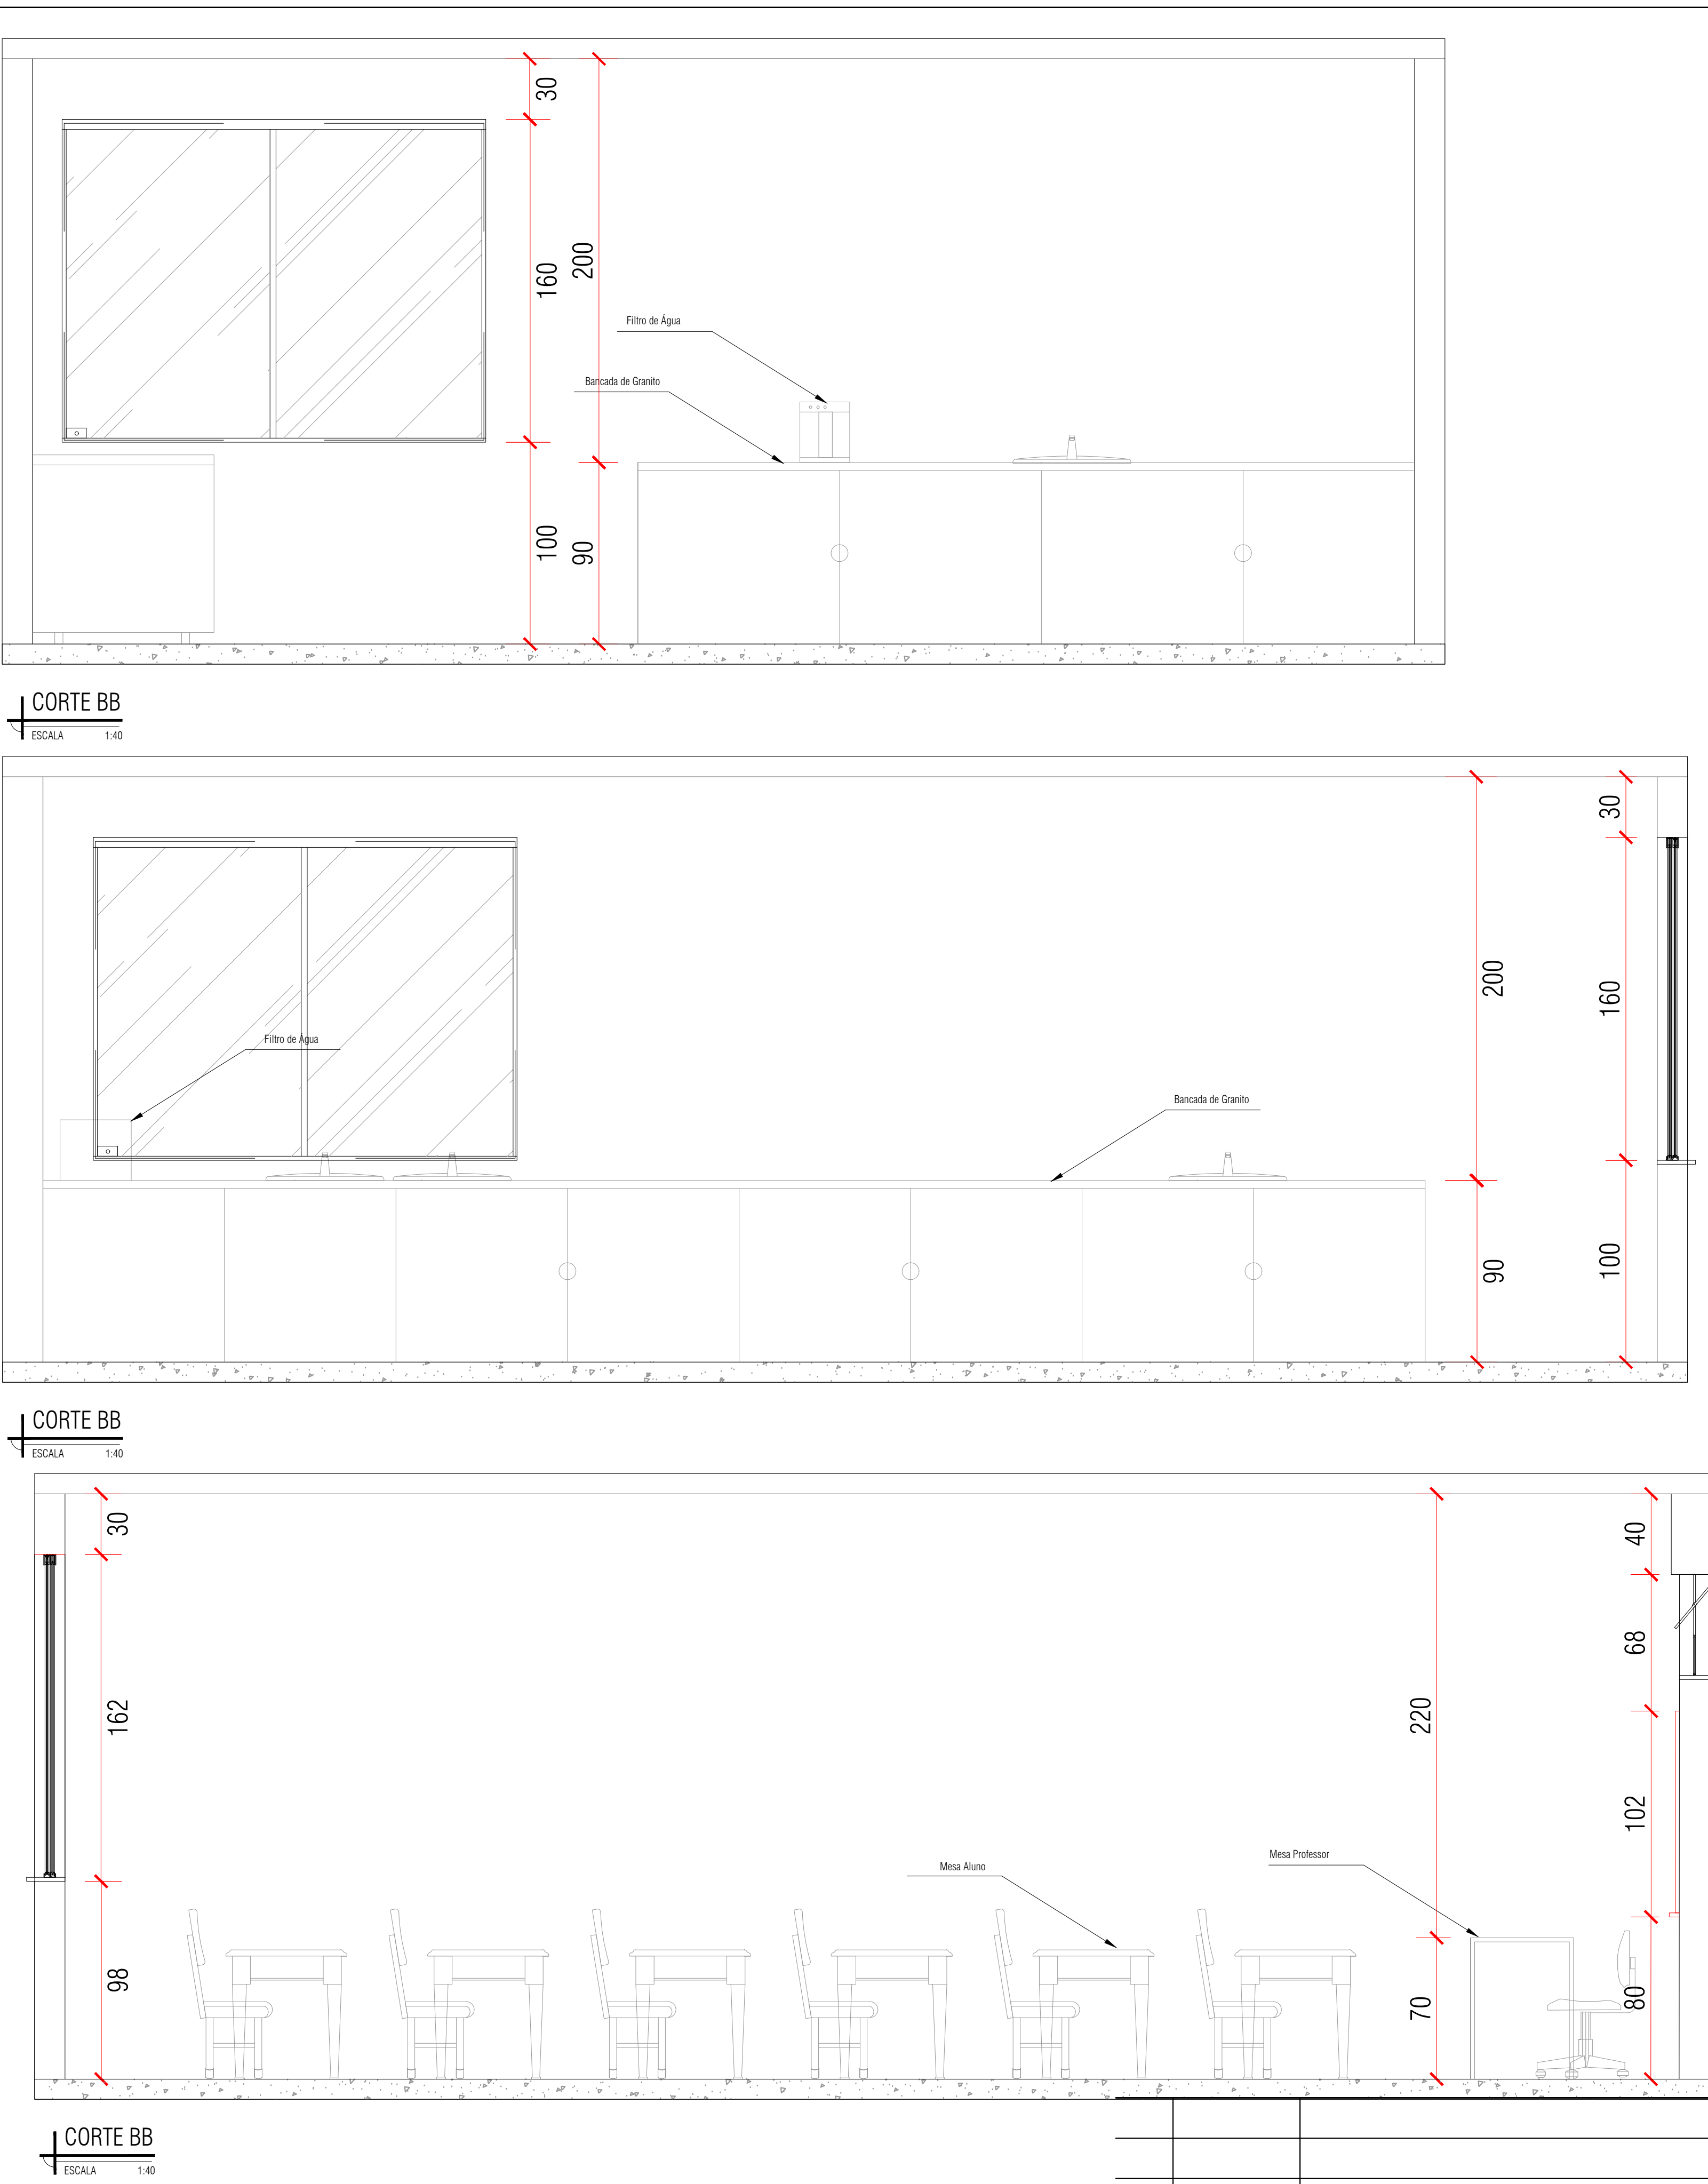


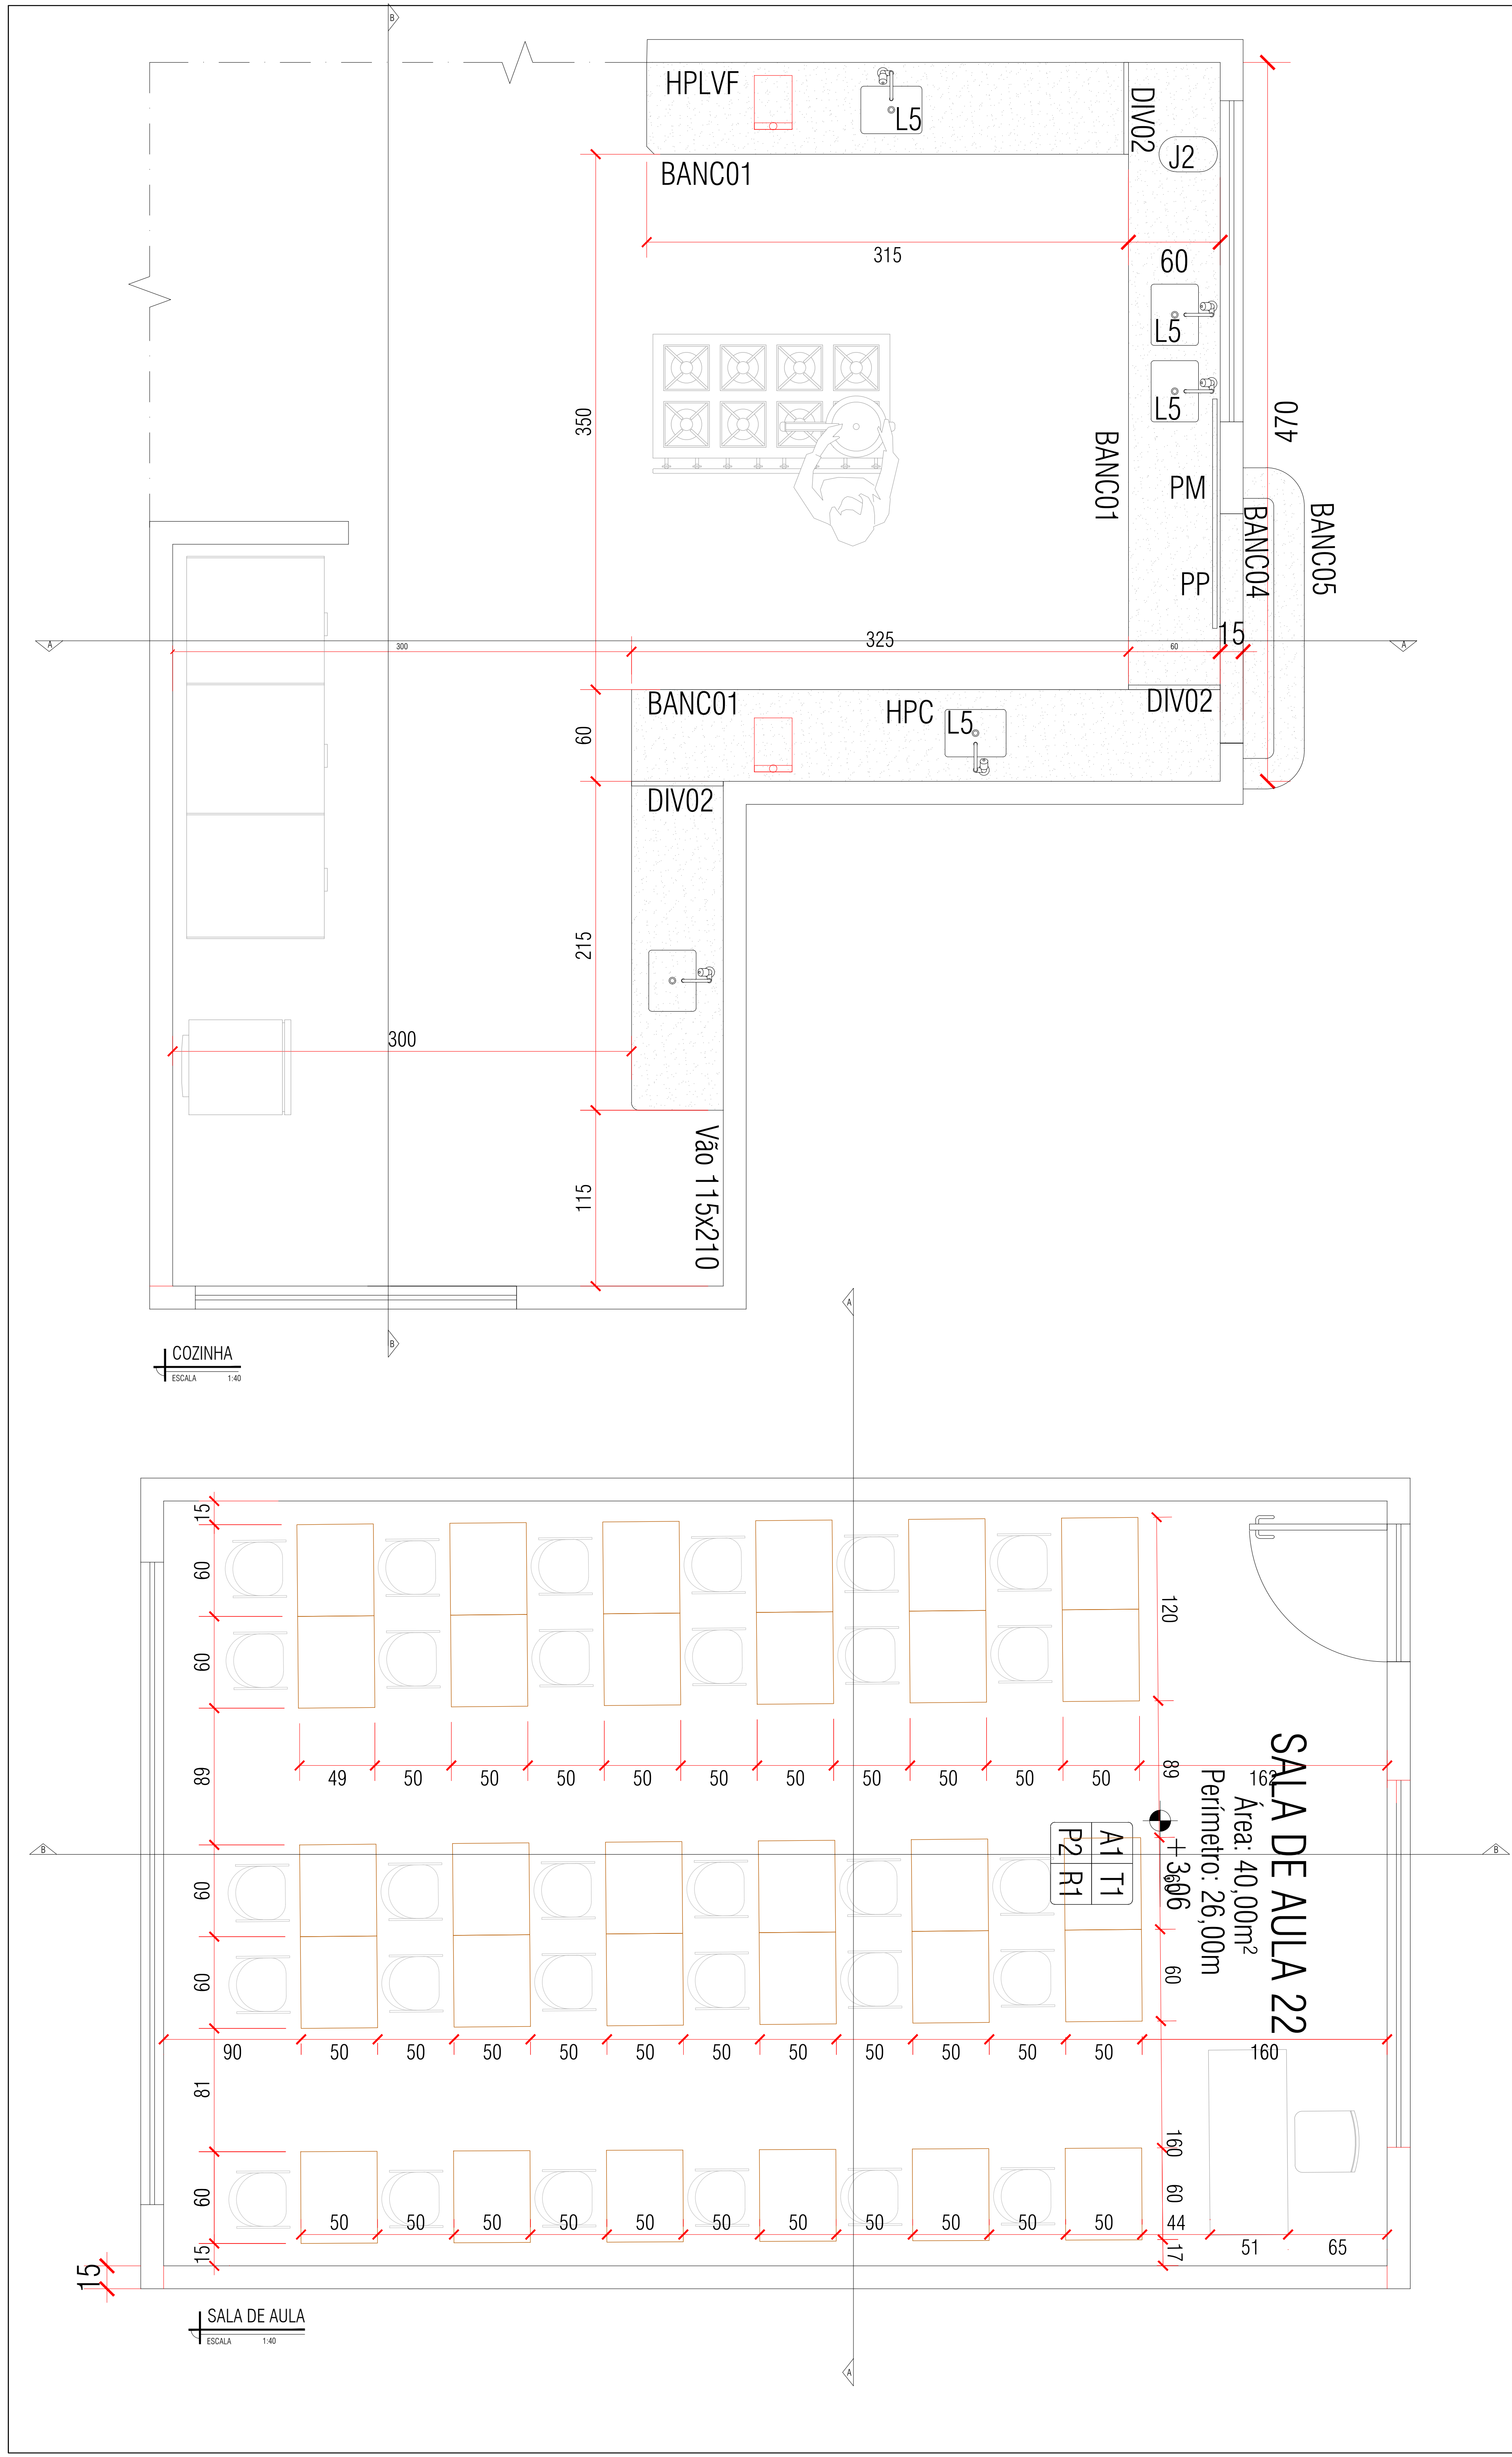

ESCALA 1:100

LEGENDA DE ESQUADRIAS				
JANELAS				
CÓDIGO	LARG x ALT. P. RETORIL (cm)	TIPO	QUANT.	DESCRIÇÃO
J1	420 x 180 x 100cm	CORRER	36	ALUMINIO COM VIDRO TEMPERADO INCOLOR GRADE - 04 FL.
J2	270 x 180 x 100cm	CORRER	02	ALUMINIO COM VIDRO TEMPERADO INCOLOR - 02 FL.
J3	70 x 80 x 180cm	BASÇULA	08	ALUMINIO COM VIDRO TEMPERADO INCOLOR
J4	140 x 80 x 180cm	BASÇULA	04	ALUMINIO COM VIDRO TEMPERADO INCOLOR
J5	140 x 80 x 180cm	BASÇULA	03	ALUMINIO COM VIDRO TEMPERADO INCOLOR
J6	280 x 80 x 180cm	BASÇULA	08	ALUMINIO COM VIDRO TEMPERADO INCOLOR
J7	480 x 80 x 180cm	BASÇULA	07	ALUMINIO COM VIDRO TEMPERADO INCOLOR
J8	80 x 18 x 270cm	BASÇULA	36	ALUMINIO COM VIDRO TEMPERADO INCOLOR
J9	140 x 180 x 100cm	TIPO GUICHÊ	01	TIPO GUICHÊ
J10	180 x 180 x 100cm	PASSA PASSO	02	PORTINHA
OBSERVAÇÃO: OS VIDROS DAS JANELAS DAS INSTALAÇÕES SANITÁRIAS E VESTIÁRIOS DEVERÃO SER MINI BORRAL.				
PORTAS				
CÓDIGO	LARG x ALT. (cm)	TIPO	QUANT.	DESCRIÇÃO
P1	90 x 270cm	ABRIR	44	PORTA DE MADEIRA PARA VERNIZ SEM-GC.A. - ESP. 3,5cm
P2	80 x 270cm	ABRIR	08	PORTA DE ALUMINIO TIPO VENEZIANA
P3	90 x 270cm	ABRIR	07	PORTA DE MADEIRA PARA VERNIZ SEM-GC.A. - ESP. 3,5cm - PCD (PADRÃO NBR 9050)
P4	90 x 270cm	ABRIR	03	PORTA DE ALUMINIO TIPO VENEZIANA
P5	80 x 180cm	ABRIR	08	PORTA DE ALUMINIO TIPO VENEZIANA
P6	80 x 80 cm	ABRIR	02	PORTA EM METALON "LACAPÃO"
P7	90 x 270cm	ABRIR	04	PORTA DE ALUMINIO TIPO VENEZIANA
ESPECIFICAÇÕES DE ACABAMENTOS				
LEGENDA DE ACABAMENTOS				
PAREDE	→ A	T	← TETO	
PISO	→ P	R	← RODAPÉ	
ALVENARIA / ACABAMENTO				
CÓDIGO	DESCRIÇÃO			
A1	PAREDE EM ALVENARIA EM TULCO FURADO ESP. 15cm, CHAPISCADA E REBOCADA, COM APLICAÇÃO DE DUAS DE DEMARCAÇÃO MASSA LATEX, UMA DEMARCAÇÃO DE FUNDO SELADOR E DUAS DEMARCAÇÕES DE TINTA LATEX ACRILICA NA COR BRANCO GELADO - DO PISO ATÉ O TETO			
A2	PAREDE EM ALVENARIA EM TULCO FURADO ESP. 15cm, CHAPISCADA E REBOCADA, INSTALAÇÃO DE REVESTIMENTO CERÂMICO 30x30cm BRANCO ACIDENTADO COM ARMAZENAS PRÉ-FABRICADAS E RELIQUETE NA COR PLATINA - DO PISO ATÉ A ALTURA DE 1,80m			
A3	PAREDE EM ALVENARIA EM TULCO FURADO ESP. 15cm, CHAPISCADA E REBOCADA, INSTALAÇÃO DE REVESTIMENTO CERÂMICO 30x30cm BRANCO ACIDENTADO COM ARMAZENAS PRÉ-FABRICADAS E RELIQUETE NA COR PLATINA - DO PISO ATÉ O TETO			
PISO				
CÓDIGO	DESCRIÇÃO			
P1	PISO CIMENTADO DESEMPENHADO COM JUNTA PLÁSTICA			
P2	PISO CERÂMICO PISO 45x45cm CARGO PLUS NA COR GRAY OU WHITE ELIANA OU EQUIVALENTE			
P3	PISO DE CONCRETO TIPO PASSADO			
P4	GRAMA ESMERALDA			
TETO				
CÓDIGO	DESCRIÇÃO			
T1	LATEX - ACABAMENTO COM FUNDO SELADOR, DEMARCAÇÃO DE TINTA LATEX ACRILICA NA COR BRANCO GELADO			
T2	FORRO DE GESSO ACABAMENTO: 14-30 CM DA LAJE ACABAMENTO COM FUNDO SELADOR, DEMARCAÇÃO DE TINTA LATEX ACRILICA NA COR BRANCO GELADO			
RODAPÉ				
CÓDIGO	DESCRIÇÃO			
R1	RODAPÉ EM CERÂMICO PISO 45x45cm CARGO PLUS NA COR GRAY OU WHITE ELIANA OU EQUIVALENTE			
BANCADAS				
CÓDIGO	DESCRIÇÃO			
BANC1	BANCADA MISTURADA - EM GRANITO COM ESPESSURA DE 3cm, INSTALADO A 90cm DO PISO ACABADO, APOIADA EM CONSOLA DE METALON, RODOBANCA ESP. 2cm E H=10cm - TESTEIRA ESP. 2cm E H=5cm, COM CUBA DE INOX DE 60x40cm			
BANC2	BANCADA EM GRANITO COM ESPESSURA DE 3cm, INSTALADO A 90cm DO PISO ACABADO, APOIADA EM CONSOLA DE METALON, RODOBANCA ESP. 2cm E H=10cm - TESTEIRA ESP. 2cm E H=5cm			
BANC3	BANCADA EM GRANITO COM ESPESSURA DE 3cm, INSTALADO A 90cm DO PISO ACABADO, APOIADA EM CONSOLA DE METALON, RODOBANCA ESP. 2cm E H=10cm - TESTEIRA ESP. 2cm E H=5cm, COM CUBA DE LOUÇA DE 60x40cm			
BANC4	BANCADA EM GRANITO COM ESPESSURA DE 3cm, INSTALADO A 100cm DO PISO ACABADO, APOIADA EM ALVENARIA - LARGURA: 45cm, COM TESTEIRA H=10 cm			
BANC5	BANCADA EM GRANITO COM ESPESSURA DE 3cm, INSTALADO A 80cm DO PISO ACABADO, APOIADA EM CONSOLA DE METALON - LARGURA: 40cm, COM TESTEIRA H=10 cm			
DIVISÓRIA				
CÓDIGO	DESCRIÇÃO			
DIV. 01	DIVISÓRIA EM GRANITO POLIDO, ESP. = 3cm, H=20cm - SOBRE A BANCADA E PISO ELEV.			
DIV. 02	DIVISÓRIA EM GRANITO POLIDO, ESP. = 3cm, H=1,80m			
LAVATÓRIOS, CUBAS, BANHEIRA E TANQUES				
CÓDIGO	DESCRIÇÃO			
L1	TANQUE DE MARMORE SINTÉTICO SUSPENSO, 2/3 DO EQUIVALENTE, TORNEIRA NA PAREDE			
L2	LAVATÓRIO DE LOUÇA BRANCA SUSPENSO (29,50 x 50cm) H=80cm - TORNEIRA DE BANCADA			
L3	LAVATÓRIO SUSPENSO DE LOUÇA DE CANTO - PCD - COR: BRANCO			
L4	CUBA DE LOUÇA BRANCA CANTO DE 60x40cm - TORNEIRA DE BANCADA			
L5	CUBA DE EMBUTIR DE AÇO INOX RETANGULAR 40x60x15cm - TORNEIRA DE BANCADA			
L6	CUBA DE EMBUTIR DE AÇO INOX RETANGULAR 40x60x15cm - TORNEIRA DE BANCADA			
L7	LAVATÓRIO DE LOUÇA BRANCA SUSPENSO (29,50 x 50cm) H=80cm - TORNEIRA DE BANCADA			
L8	VASO SANITÁRIO DE LOUÇA BRANCA - ADULTO			
L9	LAVATÓRIO DE LOUÇA BRANCA DE CANTO SUSPENSO H=80cm - TORNEIRA DE BANCADA			
L10	MICETORIO DE LOUÇA BRANCA			
L11	RETOIDORIO 40x40 INOX			
L12	BARRA APOIO 80cm (MINIMO) - VASO SANITÁRIO - P.C.D.			
L13	BARRA APOIO 70cm (MINIMO) - VASO SANITÁRIO - E DUCHA - P.C.D.			
L14	BARRA APOIO 80cm (MINIMO) - DUCHA - P.C.D.			
L15	BARRA APOIO 80cm (MINIMO) - LAVATÓRIO E PORTA - P.C.D.			
L16	BANCO ARTICULÁVEL			
SOLEIRA E PETITRIL				
CÓDIGO	DESCRIÇÃO			
S1	SOLEIRA E PETITRIL DE GRANITO ESP. 2cm			
PRATELEIRAS E BANCOS				
CÓDIGO	DESCRIÇÃO			
PT 1	PRATELEIRA EM 4 NÍVEIS (H=50cm) EM GRANITO CINZA ANDORINHA OU CORUMBA, ESP. 2cm			
PT 2	GRANITO INSTALADO SEM AFASTADO DA ALVENARIA			
PT 3	PRATELEIRA EM 4 NÍVEIS (H=50cm) EM GRANITO CINZA ANDORINHA OU CORUMBA, ESP. 2cm			

02	04/05/22	REVISÃO LAYOUT ATUALIZADO	REGINALDO		
01	31/03/22	IMPLANTAÇÃO ARQUITETURA ATUALIZADA	REGINALDO		
00	16/03/22	IMPLANTAÇÃO ARQUITETURA ATUALIZADA	REGINALDO		
REV.	DATA	REVISÃO	VERIFICADO		
OBRA:					
ESCOLA PADRÃO ICAIVERA					
CLIENTE:		LOCAL:			
PREFEITURA MUNICIPAL DE BETIM		RUA NEWTON AMARAL – ICAIVERA – S/N– BETIM –MG			
 MAED construtora mateus@maedconstrucoes.com.br MAED CONSTRUÇÕES CNPJ: 20.282.819/0001-04 Avenida Juiz Marco Túlio Isaac, 9083 Parque das Indústrias, Betim/MG RESP.TÉCNICO ENGENHEIRO CIVIL REGINALDO ANASTÁCIO COSTA CREA 313.164/D					
(31)98660-1711					
CONTEÚDO:			COORDENADOR:		
PROJETO ARQUITETÔNICO			REGINALDO		
COZINHA			DESENHISTA:		
CORTE AA E BB			REGINALDO		
SALA DE AULA			PROJETO:		
CORTE AA E BB			N° 327		
ESCALA:	FORMATO:	NOME ARQUIVO:	DATA:	FASE:	FOLHA:
IND.	A2	MAED – ARQ.ICAIVERA –R02.DWG	05/22	EXECUTIVO	18/18