




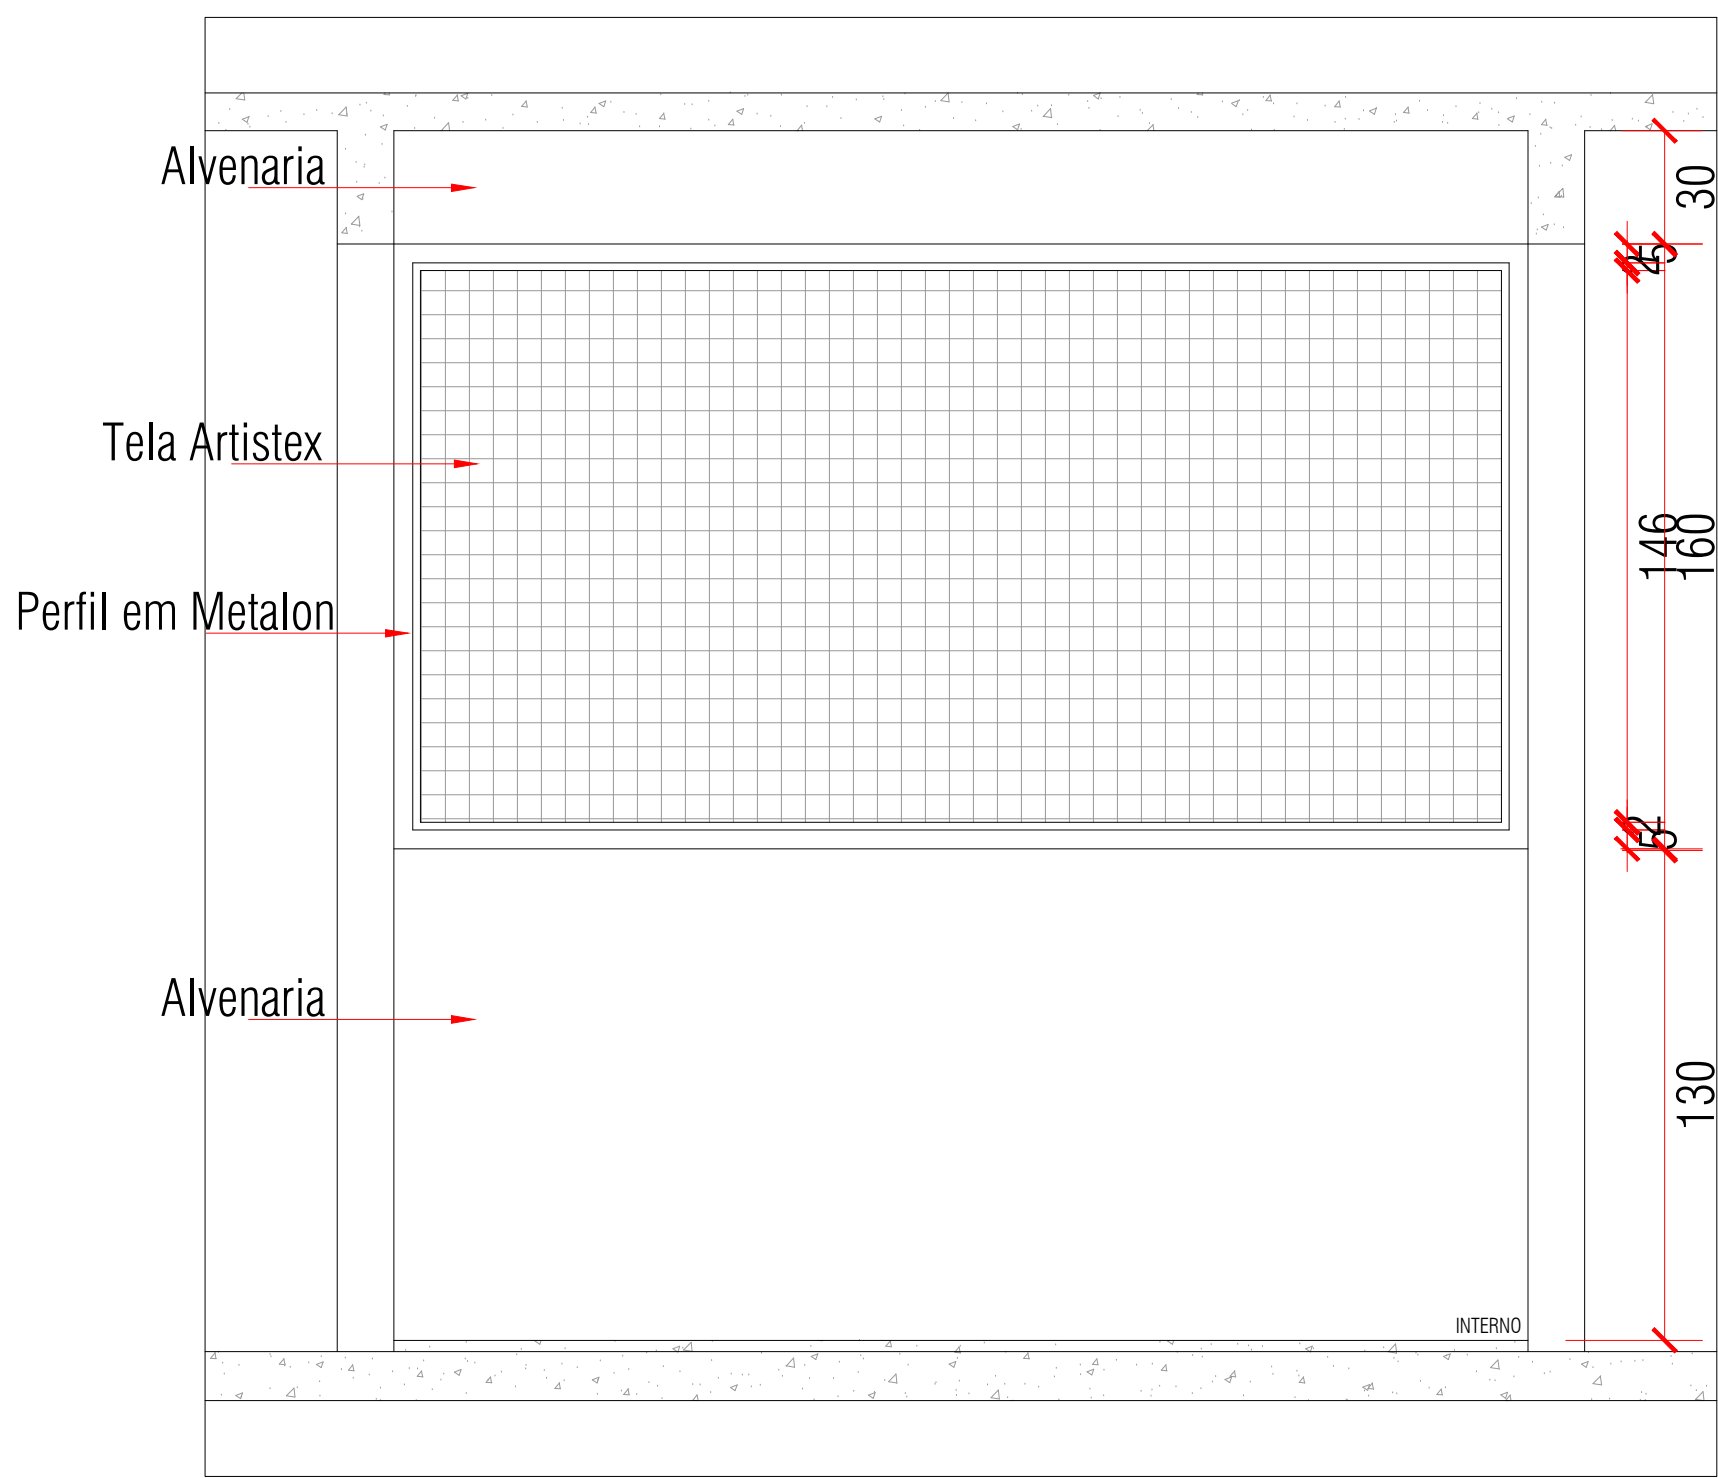


DETALHE 01 - GUARDA-CORPO COM TELA

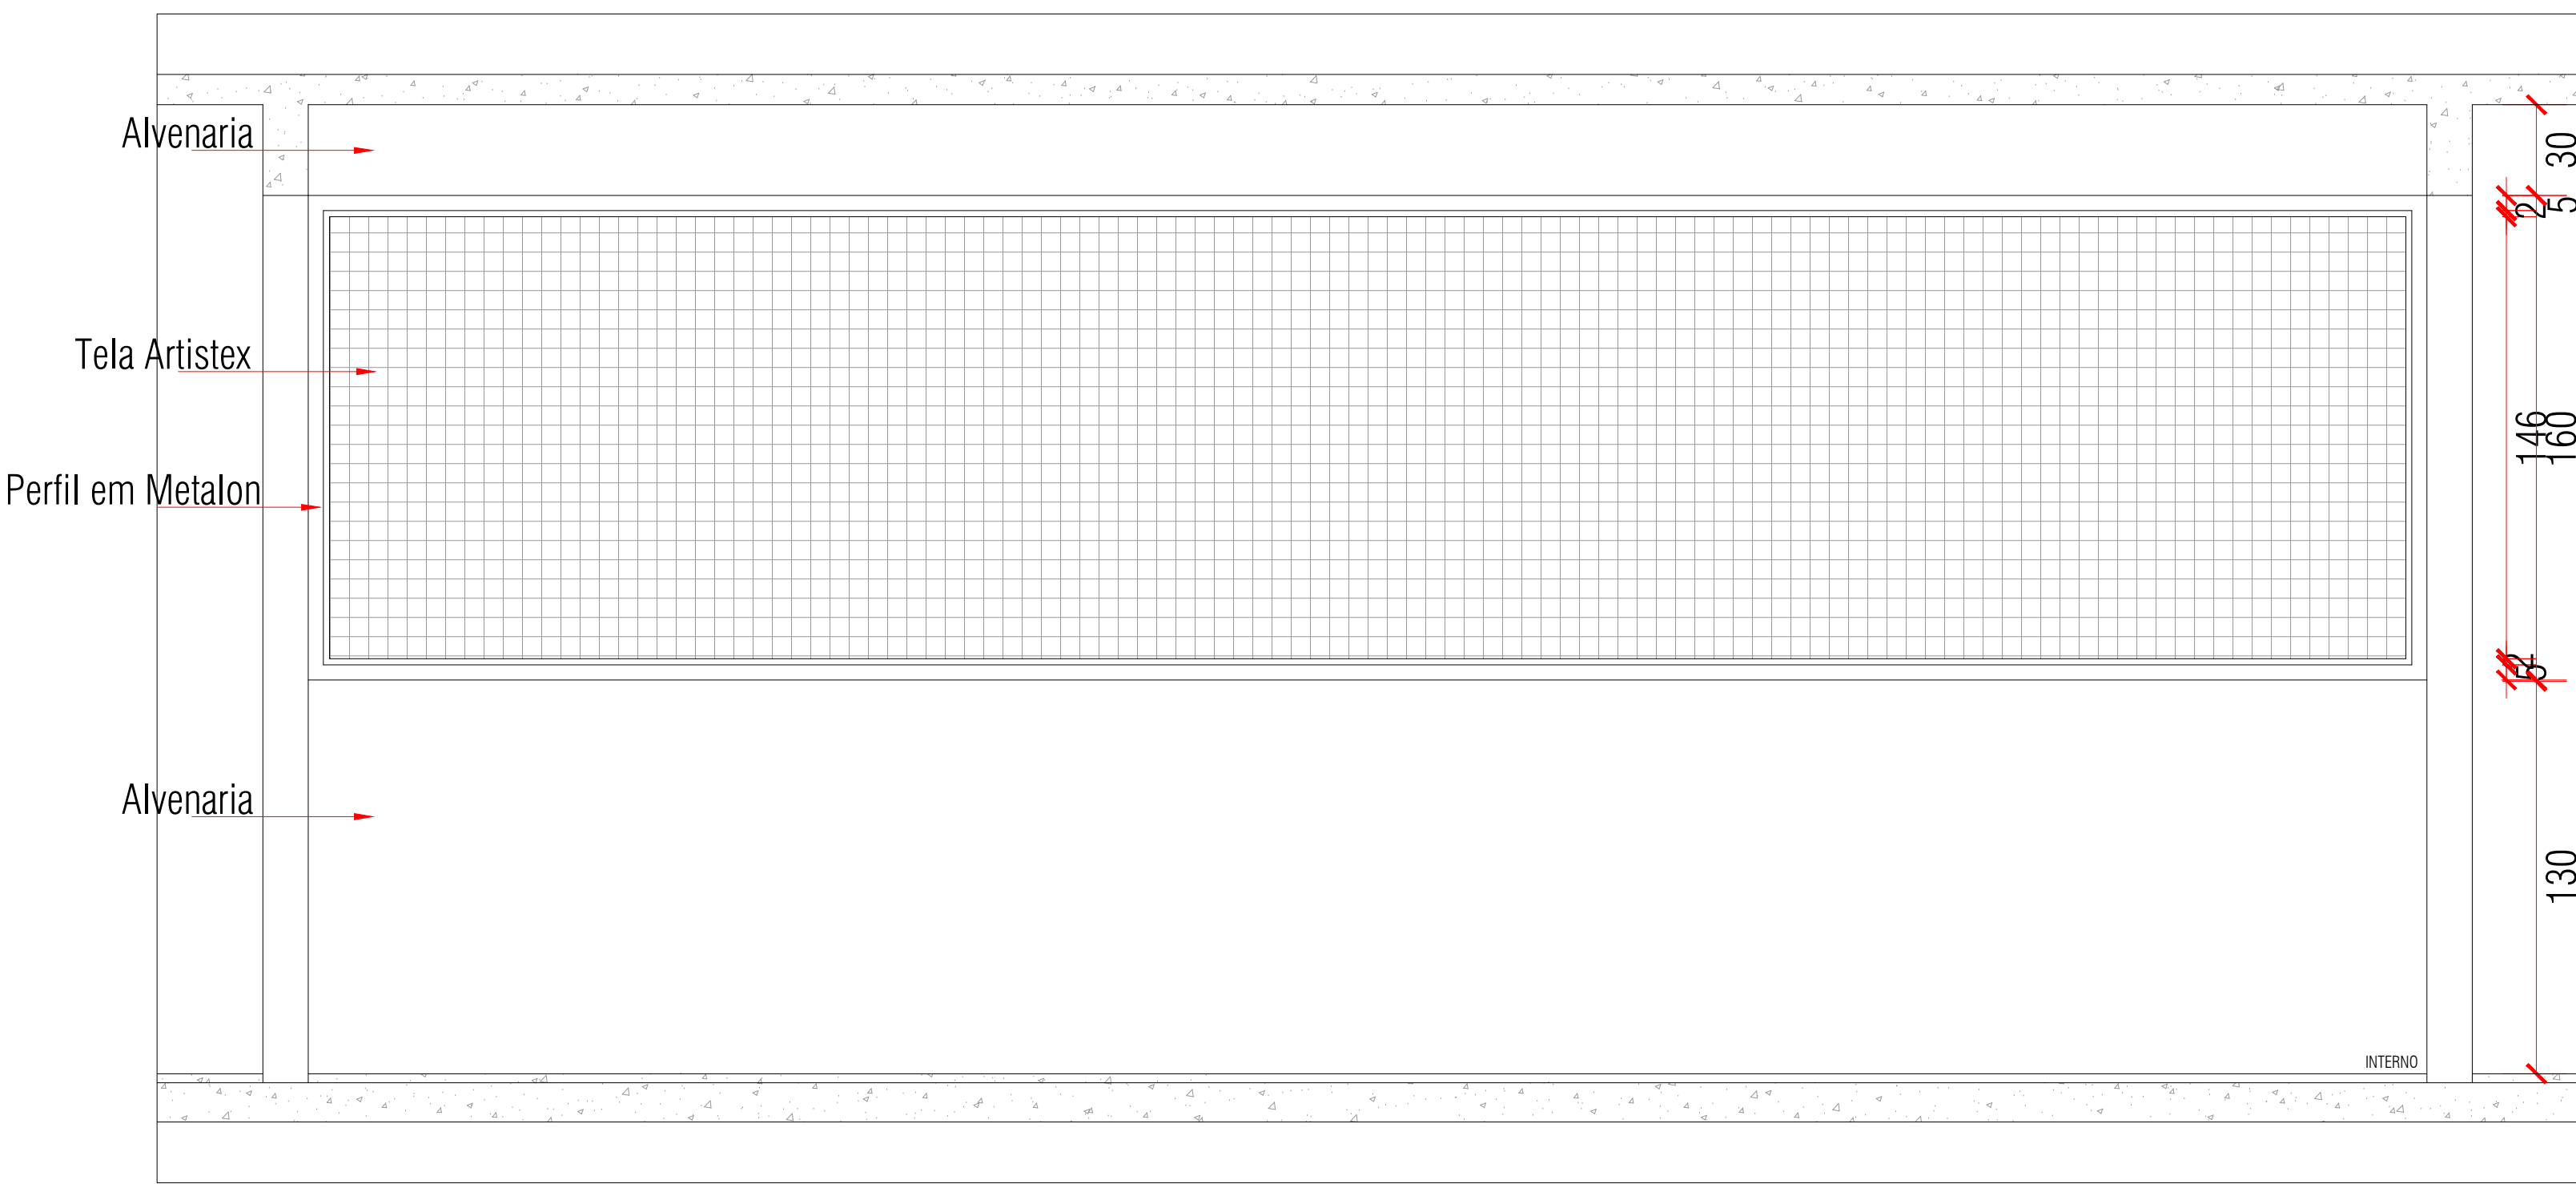


DETALHE 02 - GUARDA-CORPO COM TELA

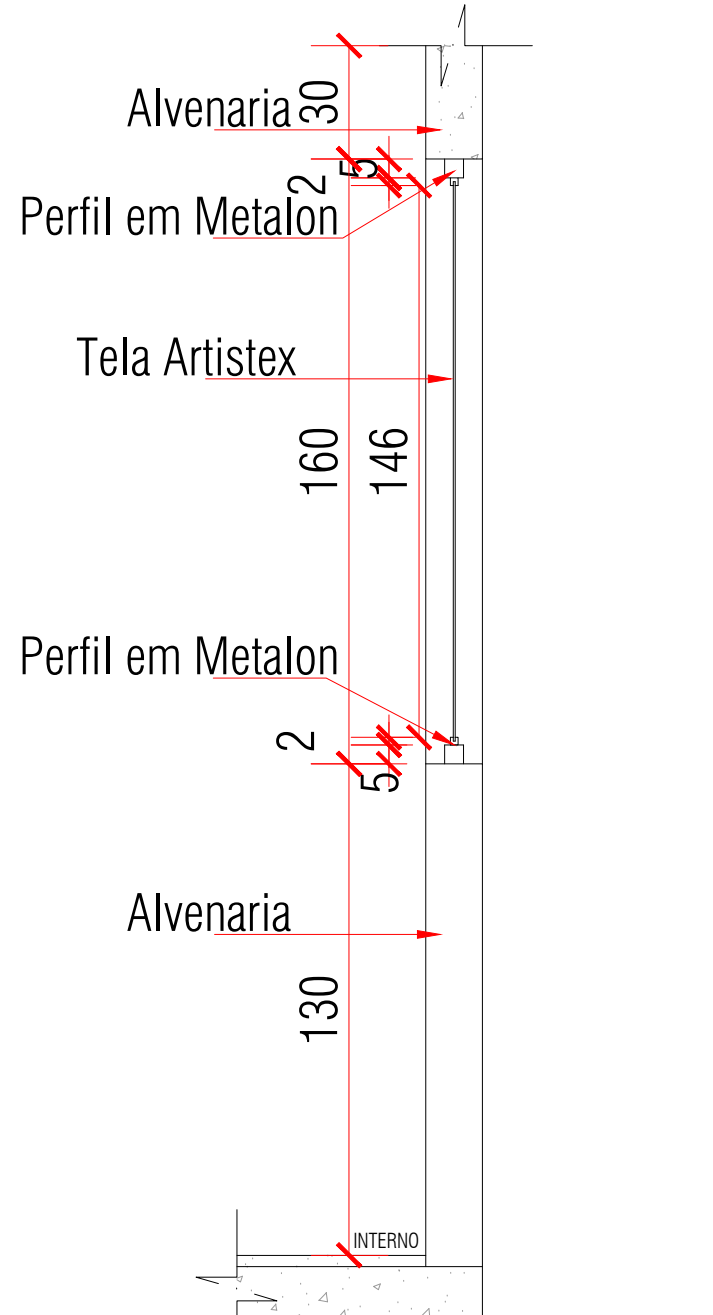

CORTE DOS DETALHES 01, 02 E 03

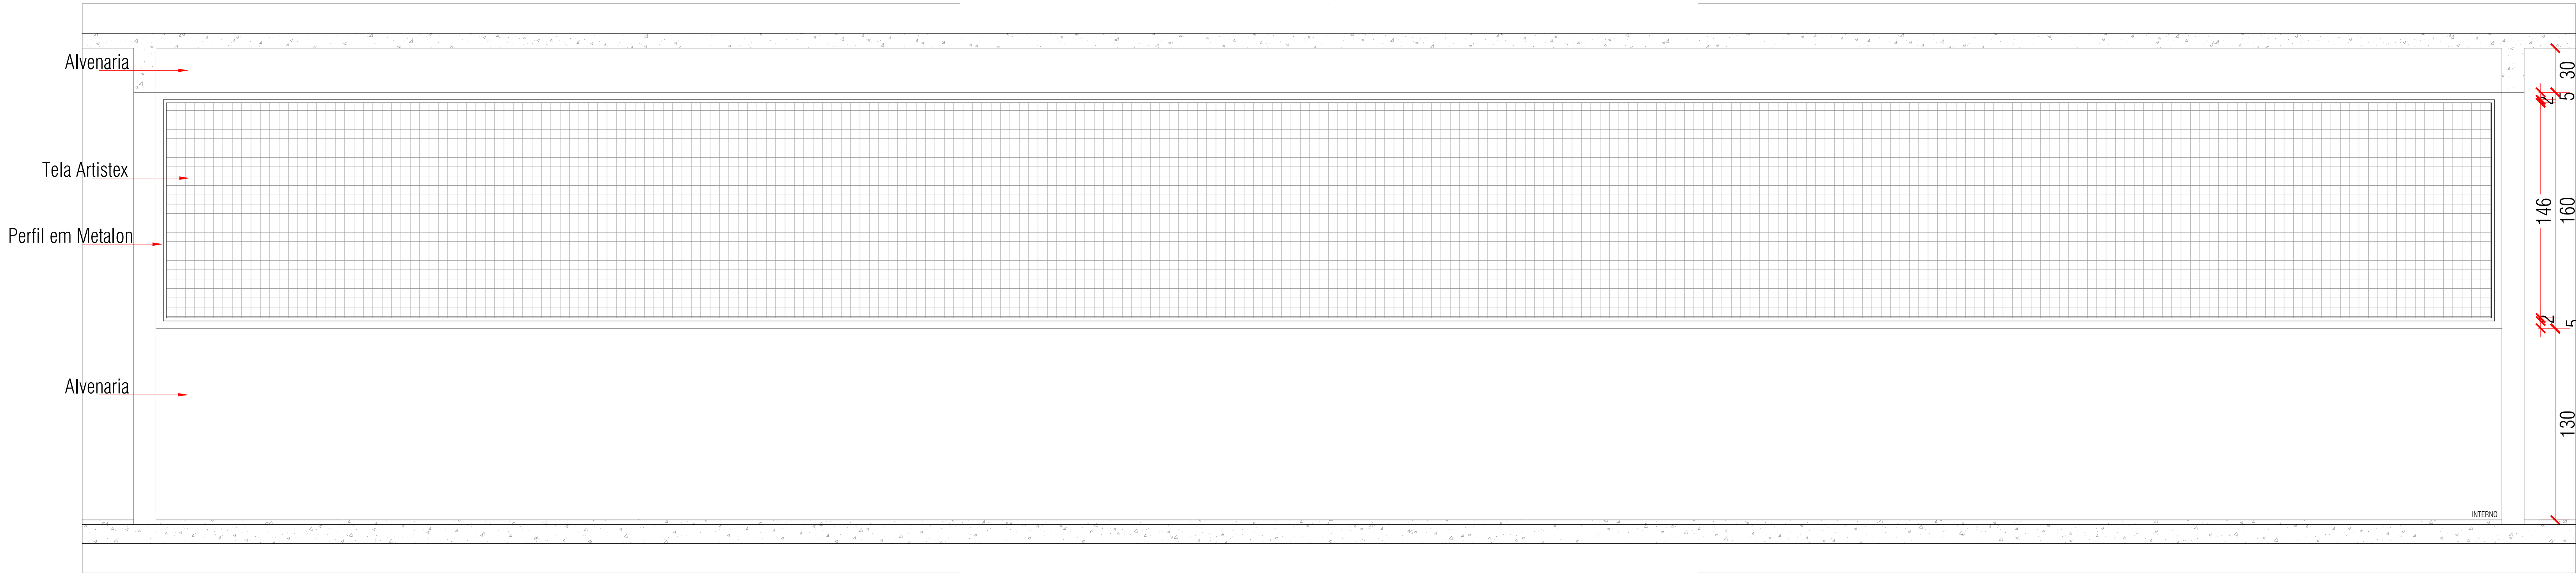

DETALHE 03 - GUARDA-CORPO COM TELA

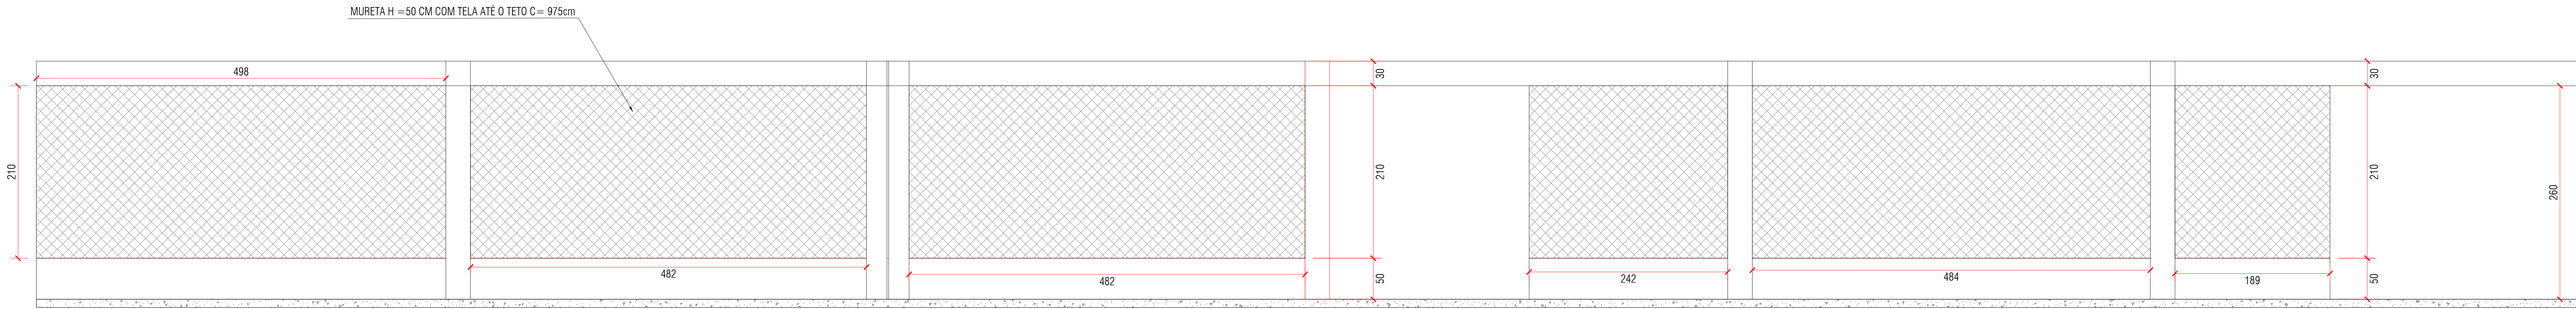

VISTA FRONTAL REFEITÓRIO

LEGENDA DE ESQUADRIAS				
JANELAS				
CÓDIGO	LARG x ALT x PROFIL (mm)	TIPO	QUANT	DESCRIÇÃO
J1	150 x 160 x 150mm	CORRER	06	ALUMINIO COM VERO TEMPERADO INCOLOR - 04 FL.
J2	170 x 160 x 150mm	CORRER	02	ALUMINIO COM VERO TEMPERADO INCOLOR - 02 FL.
J3	170 x 80 x 150mm	BASCULA	08	ALUMINIO COM VERO TEMPERADO INCOLOR
J4	400 x 80 x 150mm	BASCULA	04	ALUMINIO COM VERO TEMPERADO INCOLOR
J5	240 x 80 x 250mm	BASCULA	33	ALUMINIO COM VERO TEMPERADO INCOLOR
J6	380 x 80 x 150mm	BASCULA	06	ALUMINIO COM VERO TEMPERADO INCOLOR
J7	400 x 80 x 150mm	BASCULA	07	ALUMINIO COM VERO TEMPERADO INCOLOR
J8	90 x 25 x 225mm	BASCULA	39	ALUMINIO COM VERO TEMPERADO INCOLOR
J9	140 x 160 x 150mm	TPO GACHUE	01	TPO GACHUE
J10	130 x 100 x 100mm	PASSA PRATO	02	PORTINHELA
OBSERVAÇÃO: OS VEDROS DAS JANELAS DAS INSTALAÇÕES SANITÁRIAS E VESTIÁRIOS DEVERÃO SER MINI BORNEAL				
PORTAS				
CÓDIGO	LARG x ALT (cm)	TIPO	QUANT	DESCRIÇÃO
P1	90 x 210cm	ABRIR	44	PORTA DE MADEIRA PARA VERNIZ, SEMI-OCIA - ESP. 3,5cm
P2	80 x 210cm	ABRIR	06	PORTA DE ALUMINIO, TIPO VENEZIANA
P3	90 x 210cm	ABRIR	07	PORTA DE MADEIRA PARA VERNIZ, SEMI-OCIA - ESP. 3,5cm - PISO (PÁRUA NBR 9355)
P4	90 x 210cm	ABRIR	03	PORTA DE ALUMINIO, TIPO VENEZIANA
P5	80 x 180cm	ABRIR	08	PORTA DE ALUMINIO, TIPO VENEZIANA
P6	80 x 80 cm	ABRIR	07	PORTA EM METALURIA "LACADO"
P7	90 x 210cm	ABRIR	04	PORTA DE ALUMINIO, TIPO VENEZIANA
ESPECIFICAÇÕES DE ACABAMENTOS				
LEGENDA DE ACABAMENTOS				
PAREDE	→→	A	T	←← TETO
PISO	→→	P	R	←← RODAPE
ALVENARIA / ACABAMENTO				
CÓDIGO	DESCRIÇÃO			
A1	PAREDE EM ALVENARIA EM TULIO FURADO ESP. 15cm, CHAMISADA E REBOCADA, COM APLICAÇÃO DE DUAS DE DEMAS MASSA LATEX, UMA DEMÃO DE FUNDO SELADOR E DUAS DEMAS DE TINTA LATEX ACRILICA NA COR BRANCO GELIO - DO PISO ATÉ O TETO			
A2	PAREDE EM ALVENARIA EM TULIO FURADO ESP. 15cm, CHAMISADA E REBOCADA, INSTALAÇÃO DE REVESTIMENTO CERÂMICO 30x30cm BRANCO ASSENTADO COM ARGAMASSA PRE-FABRICADA E RELANTE NA COR PLATINA - DO PISO ATÉ A ALTURA DE 1,80m			
A3	PAREDE EM ALVENARIA EM TULIO FURADO ESP. 15cm, CHAMISADA E REBOCADA, INSTALAÇÃO DE REVESTIMENTO CERÂMICO 30x30cm BRANCO ASSENTADO COM ARGAMASSA PRE-FABRICADA E RELANTE NA COR PLATINA - DO PISO ATÉ O TETO			
PISO	DESCRIÇÃO			
P1	PISO CIMENTADO DESBONAPADO COM JUNTA PLÁSTICA			
P2	PISO CERÂMICO PIS-6 45x45cm CARGO PLUS NA COR GRAY OU WHITE ELIANA OU EQUIVALENTE			
P3	PISO DE CONCRETO TIPO PASSADO			
P4	GRAMA COMPLETA			
TETO	DESCRIÇÃO			
T1	LATEX - ACABAMENTO COM FUNDO SELADOR, DEMAS DE TINTA ACRILICA NA COR BRANCO GELIO			
T2	TETO DE GESSO ACARTONADO - H=30 CM DA LAJE, ACABAMENTO COM FUNDO SELADOR, DEMAS DE TINTA ACRILICA NA COR BRANCO GELIO			
RODAPE	DESCRIÇÃO			
R1	RODAPE EM CERÂMICO PIS-6 45x45cm CARGO PLUS NA COR GRAY OU WHITE ELIANA OU EQUIVALENTE			
BANCADAS	DESCRIÇÃO			
BANC1	BANCADA MOLDADA - EM GRANTO COM ESPESURA DE 3cm, INSTALADO A 90cm DO PISO ACABADO, APOIADA EM CONSOLE DE METALON, RODABANCA ESP. 2cm E H=10cm - TESTEIRA ESP. 2cm E H= 5cm, COM CUBA DE INOX DE EMBUTIR			
BANC2	BANCADA SECA - EM GRANTO COM ESPESURA DE 3cm, INSTALADO A 90cm DO PISO ACABADO, APOIADA EM CONSOLE DE METALON, RODABANCA ESP. 2cm E H=10cm - TESTEIRA ESP. 2cm E H= 10cm			
BANC3	BANCADA EM GRANTO COM ESPESURA DE 3cm, INSTALADO A 90cm DO PISO ACABADO, APOIADA EM CONSOLE DE METALON, RODABANCA ESP. 2cm E H=10cm - TESTEIRA ESP. 2cm E H= 10cm, COM CUBA DE LAÇA DE EMBUTIR			
BANC4	BANCADA EM GRANTO COM ESPESURA DE 3cm, INSTALADO A 150cm DO PISO ACABADO, APOIADA EM ALVENARIA - LARGURA 40cm, COM TESTEIRA H= 10 cm			
BANC5	BANCADA EM GRANTO COM ESPESURA DE 3cm, INSTALADO A 90cm DO PISO ACABADO, APOIADA EM CONSOLE DE METALON - LARGURA 40cm, COM TESTEIRA H= 10 cm			
BANC6	BANCADA EM GRANTO COM ESPESURA DE 3cm, INSTALADO A 90cm DO PISO ACABADO, APOIADA EM CONSOLE DE METALON - LARGURA 40cm, COM TESTEIRA H= 10 cm			
DIVISORIA	DESCRIÇÃO			
DIV.02	DIVISORIA EM GRANTO POLIDO, ESP. = 3cm, H= 20cm - SOBRE A BANCADA E PISO ELEV			
DIV.03	DIVISORIA EM GRANTO POLIDO, ESP. = 3cm, H= 1,50m			
LAVATÓRIOS, CUBAS, BANHEIRA E TANQUES	DESCRIÇÃO			
L1	TANQUE DE MARMORE SINTETICO SUSPENSO, 27L OU EQUIVALENTE, TORNEIRA NA FAREDE			
L2	LAVATÓRIO DE LOÇA BRANCA SUSPENSO (24x30x110cm) H=80cm - TORNEIRA DE BANCADA			
L3	LAVATÓRIO SUSPENSO DE LOÇA DE CANTO - PISO - COR: BRANCO			
L4	CUBA DE LOÇA BRANCA CUBA DE EMBUTIR - TORNEIRA DE BANCADA			
L5	CUBA DE EMBUTIR DE AÇO INOX RETANGULAR 60x30x10cm - TORNEIRA DE BANCADA			
L6	CUBA DE EMBUTIR DE AÇO INOX RETANGULAR 60x30x10cm - TORNEIRA DE BANCADA			
L7	LAVATÓRIO DE LOÇA BRANCA SUSPENSO (24x30x110cm) H=80cm - TORNEIRA DE BANCADA			
L8	VASO SANITARIO DE LOÇA BRANCA - ALTA			
L9	LAVATÓRIO DE LOÇA BRANCA DE CANTO SUSPENSO H= 90cm - TORNEIRA DE BANCADA			
L10	INSTANTO DE LOÇA BRANCA			
L11	BEBEDOURO 60x10x10x10			
L12	BARRA APOIO 60cm (MÍNIMO) - VASO SANITARIO - P.C.D.			
L13	BARRA APOIO 120cm (MÍNIMO) - VASO SANITARIO - E CUBA - P.C.D.			
L14	BARRA APOIO 60cm (MÍNIMO) - CUBA - P.C.D.			
L15	BARRA APOIO 60cm (MÍNIMO) - LAVATÓRIO E PORTA - P.C.D.			
L16	BANCO ARTICULAVEL			
SOLEIRA E PETORIL	DESCRIÇÃO			
S1	SOLEIRA E PETORIL DE GRANTO ESP. 2cm			
PRATELEIRAS E BANCOS	DESCRIÇÃO			
PT1	PRATELEIRA EM 4 NÍVEIS (H=50cm) EM GRANTO CINZA ANDORRINHA OU COLUMBA, ESP. 3cm			
PT2	GRANTO INSTALADO 3CM AFASTADO DA ALVENARIA			
PT3	PRATELEIRA EM 4 NÍVEIS (H=50cm) EM GRANTO CINZA ANDORRINHA OU COLUMBA, ESP. 3cm			

02	04/05/22	IMPLANTAÇÃO LAYOUT ARQUITETURA ATUALIZADA		REGINALDO	
01	31/03/22	IMPLANTAÇÃO ARQUITETURA ATUALIZADA		REGINALDO	
01	16/03/22	IMPLANTAÇÃO ARQUITETURA ATUALIZADA		REGINALDO	
01	16/03/22	IMPLANTAÇÃO ARQUITETURA ATUALIZADA		REGINALDO	
DESENHISTA: REGINALDO ANASTASIO COSTA					
PROJETO: ESCOLA PADRÃO ICAIVERA					
CLIENTE: PREFEITURA MUNICIPAL DE BETIM					
LOCAL: RUA NEWTON AMARAL - ICAIVERA - S/Nº - BETIM - MG					
MAED CONSTRUÇÕES					
CNPJ: 20.202.219/0001-04					
Avenida Juv Maro Tello Isaac, 9083					
Parque das Indústrias, Betim/MG					
RESP. TÉCNICO: REGINALDO ANASTASIO COSTA					
CREA: 011.1440					
(31)98960-1711					
CONTEÚDO: PROJETO ARQUITETÔNICO					
DETALHE: GUARDA-CORPO					
VISTA: FRONTAL REFEITÓRIO					
Nº: 327					
ESCALA: IND. AO					
FORMATO: MAED-ARQ/ICAIVERA-R02.DWG					
DATA: 05/22					
FASE: EXECUTIVO					
FOLHA: 08/18					