


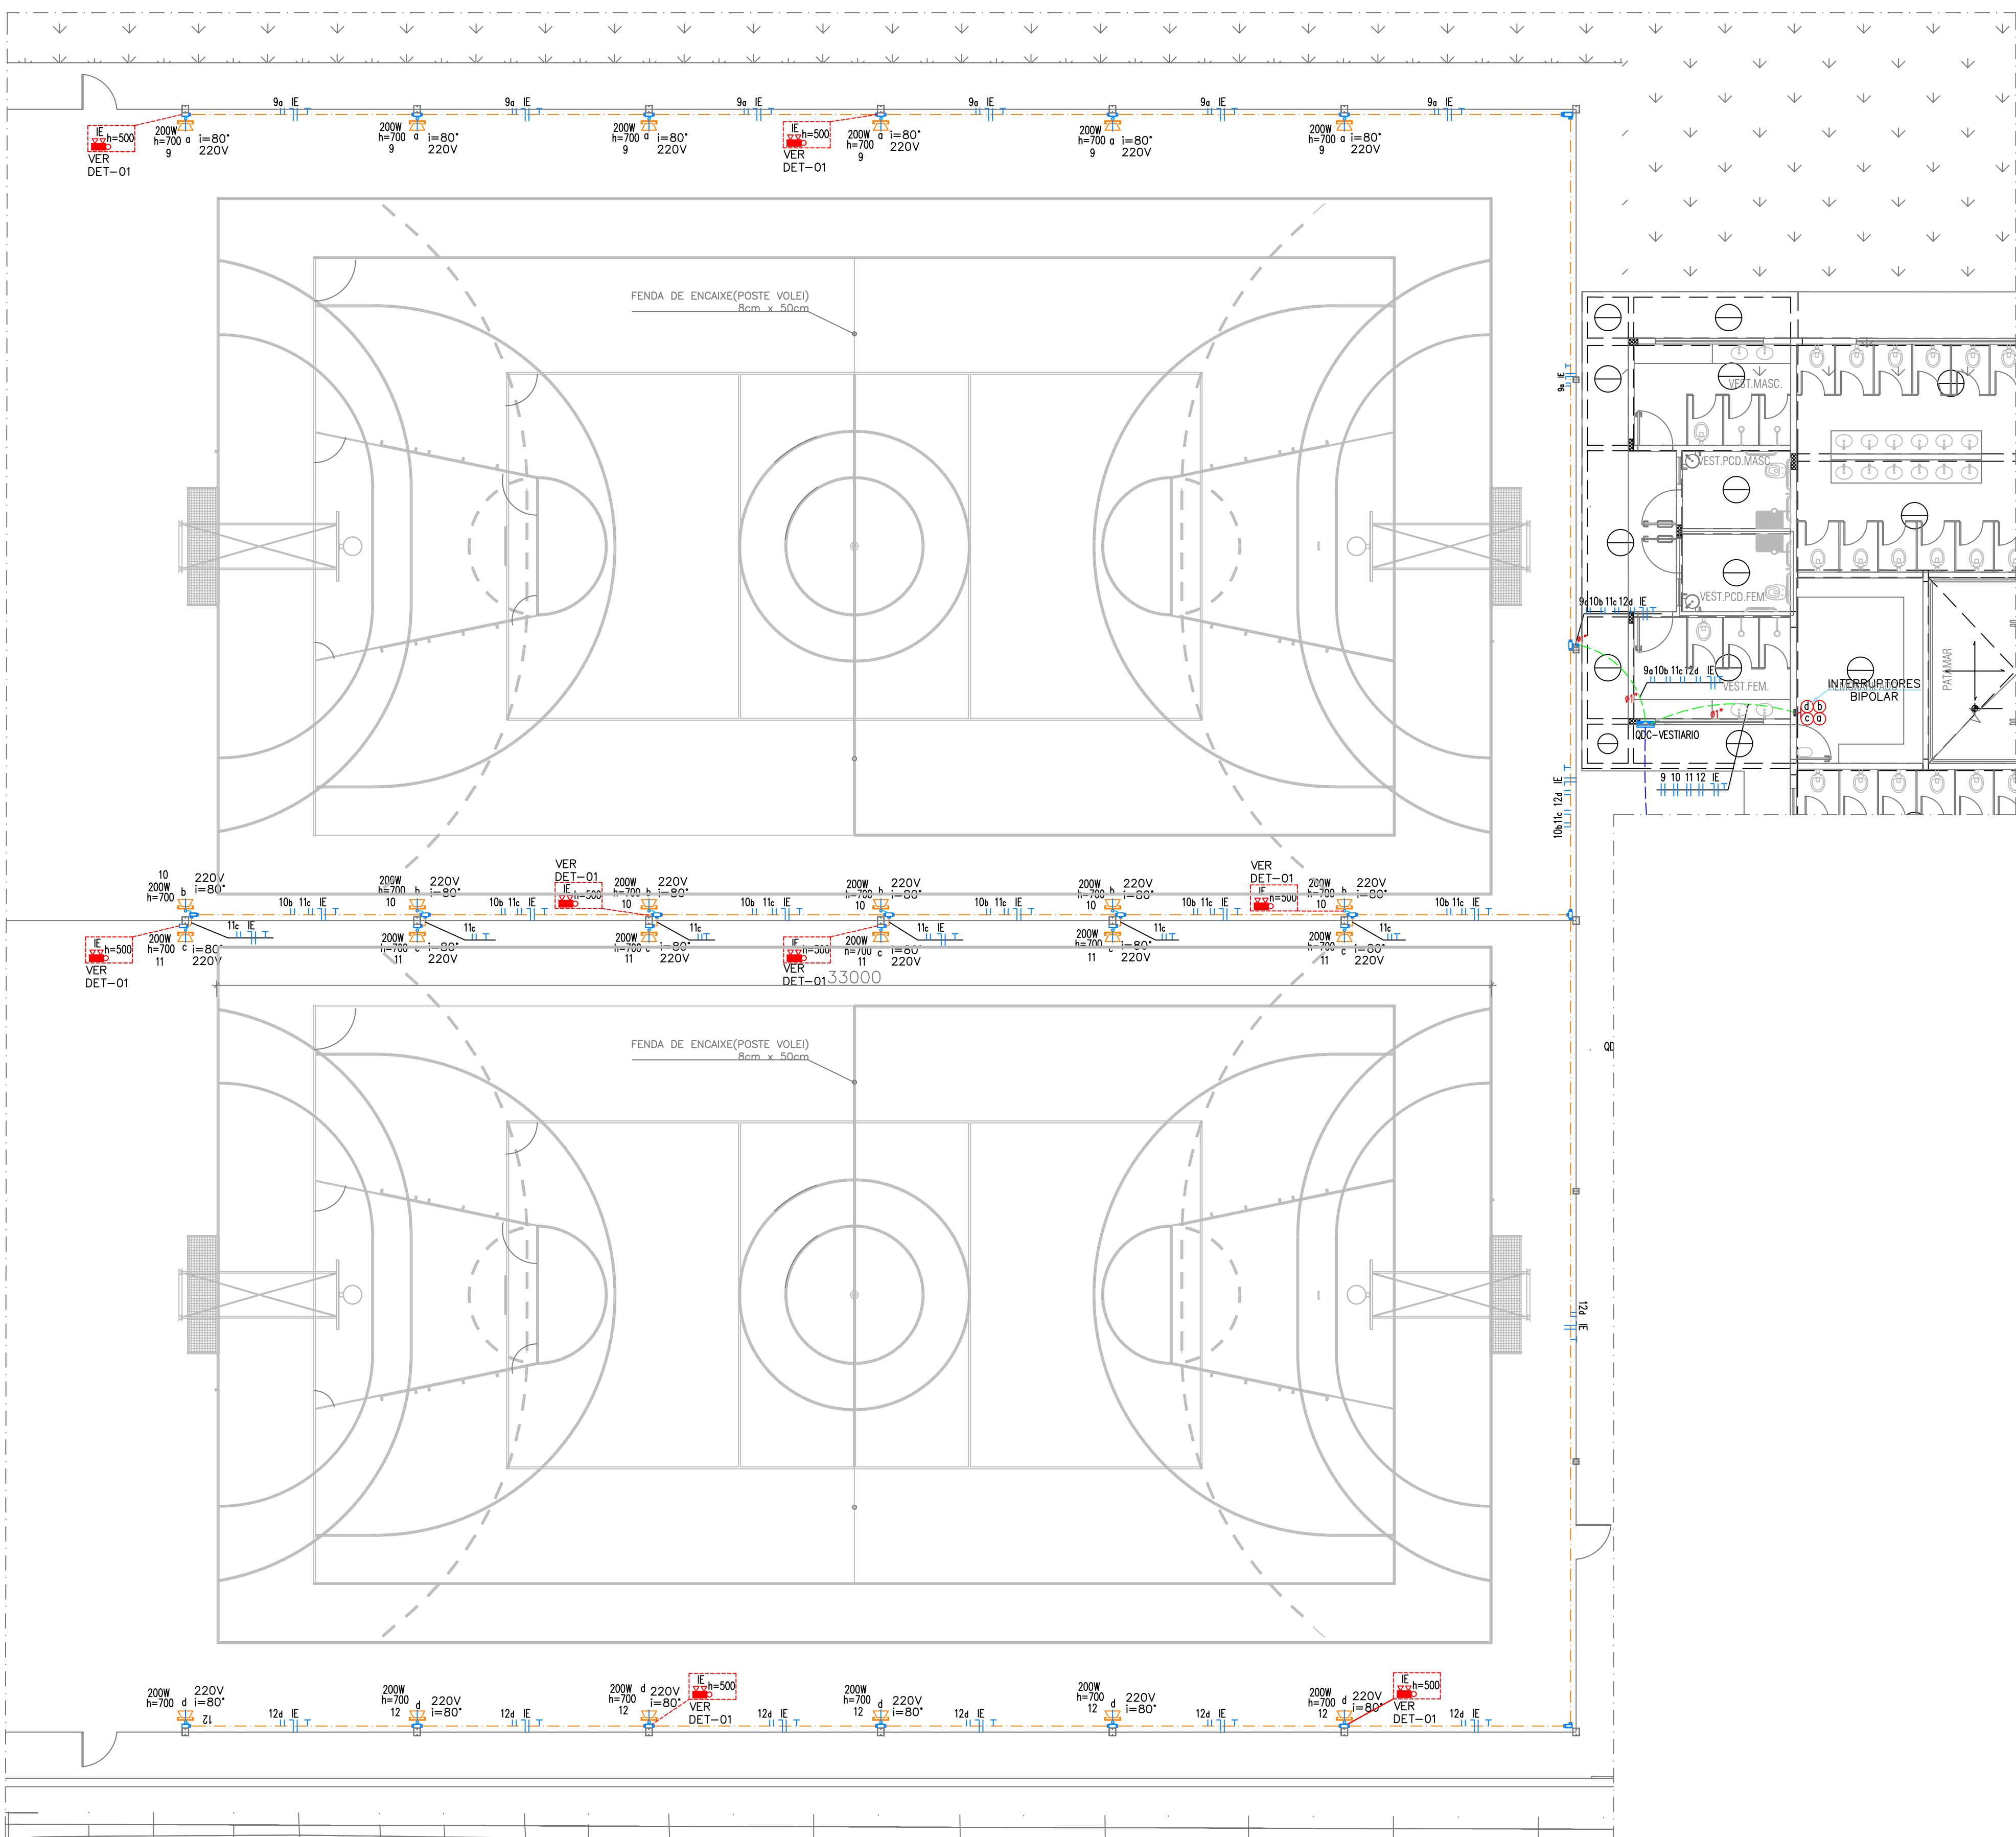

NOTA:
1 - ELETRODUTOS NÃO DIMENSIONADOS SERÃO DE 3/4".
2 - LUMINÁRIAS DE EMERGÊNCIA INSTALADAS A H=500cm E REFLETORES A H=700cm NA MESMA PROJEÇÃO.

PAVIMENTO – QUADRAS PROJETO ELÉTRICO – ILUMINAÇÃO


ESCALA 1:100

LEGENDA:


- LUMINÁRIA DE EMERGÊNCIA C/2 REFLETORES – INSTALADA NO PILAR EM CONDULETE Ø3/4" – H=500CM
- REFLETOR DE LED 200W IP65 – INSTALADO NO PILAR – CONDULETE Ø3/4" – H=700CM
- INTERRUPTOR BIPOLAR 04 TECLAS SIMPLES 10A 250V – CX 4X4 H=110CM
- QUADRO DE DISTRIBUIÇÃO DE CIRCUITOS EMBUTIR – COM BARRAMENTO VERTICAL – H=150CM
- ELETRODUTO PVC FLEXÍVEL EMBUTIDO NO PISO/PARE
- ELETRODUTO RÍGIDO SOBREPOR FIXADO NA ESTRUTURA
- FASE, RETORNO, TERRA

LEGENDA:


- CONDULETE MULTITPO TIPO X VERTICAL MONTAGEM (C) EM LIGA DE ALUMÍNIO FUNDIDO – 3/4"
- CONDULETE MULTITPO TIPO L MONTAGEM (LL) EM LIGA DE ALUMÍNIO FUNDIDO – 3/4"
- CONDULETE MULTITPO TIPO L MONTAGEM (LR) EM LIGA DE ALUMÍNIO FUNDIDO – 3/4"
- CONDULETE MULTITPO TIPO X MONTAGEM (C) EM LIGA DE ALUMÍNIO FUNDIDO – 3/4"
- CONDULETE MULTITPO TIPO X MONTAGEM (E) EM LIGA DE ALUMÍNIO FUNDIDO – 3/4"
- CONDULETE MULTITPO TIPO X MONTAGEM (T) EM LIGA DE ALUMÍNIO FUNDIDO – 3/4"
- QUADRO DE DISTRIBUIÇÃO DE CIRCUITOS EMBUTIR – COM BARRAMENTO VERTICAL – H=150CM

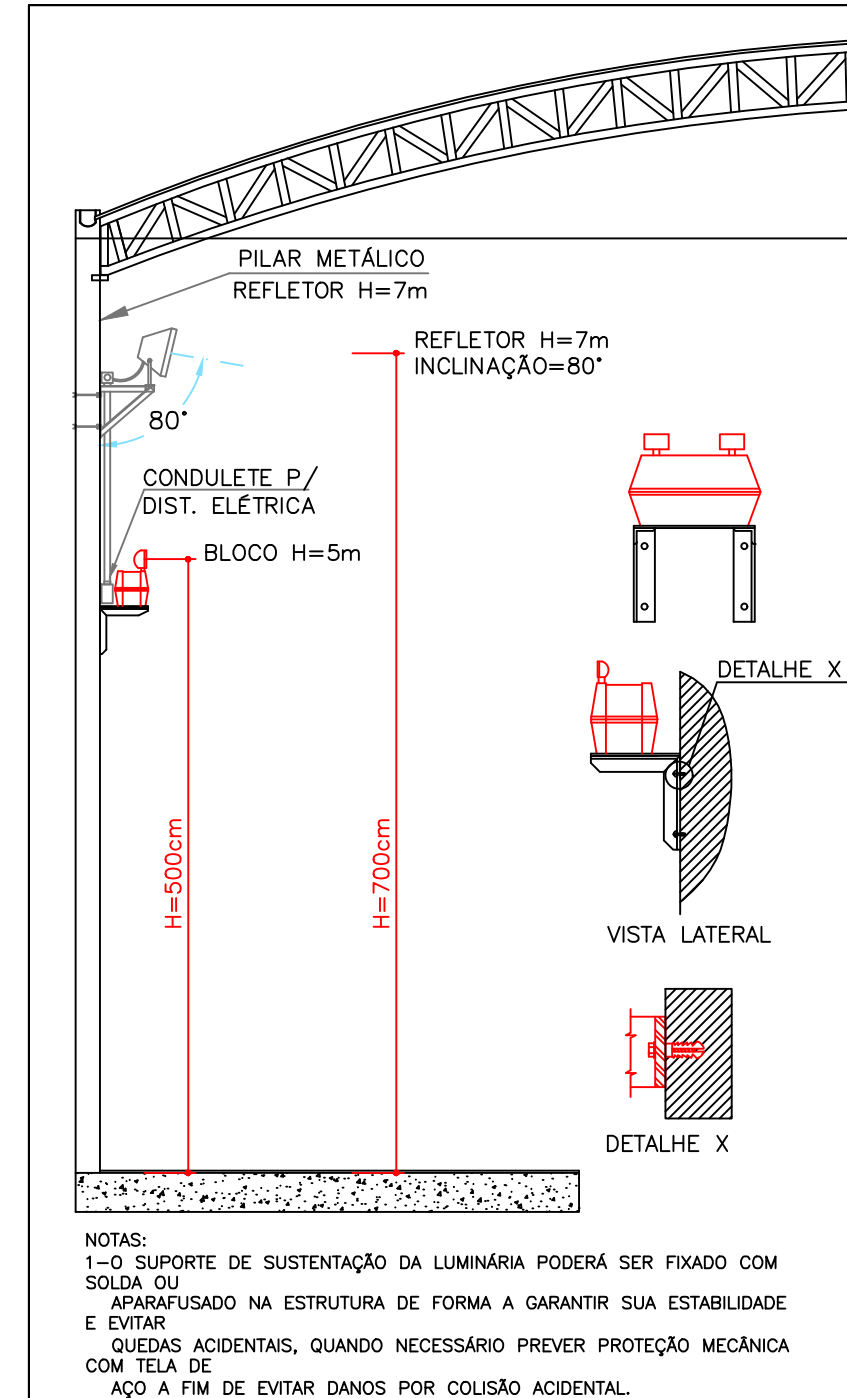

DETAILHE- 01 – INSTALAÇÃO DE
REFLETOR E BLOCO DE FAROL DUPLA
SEM ESCALA

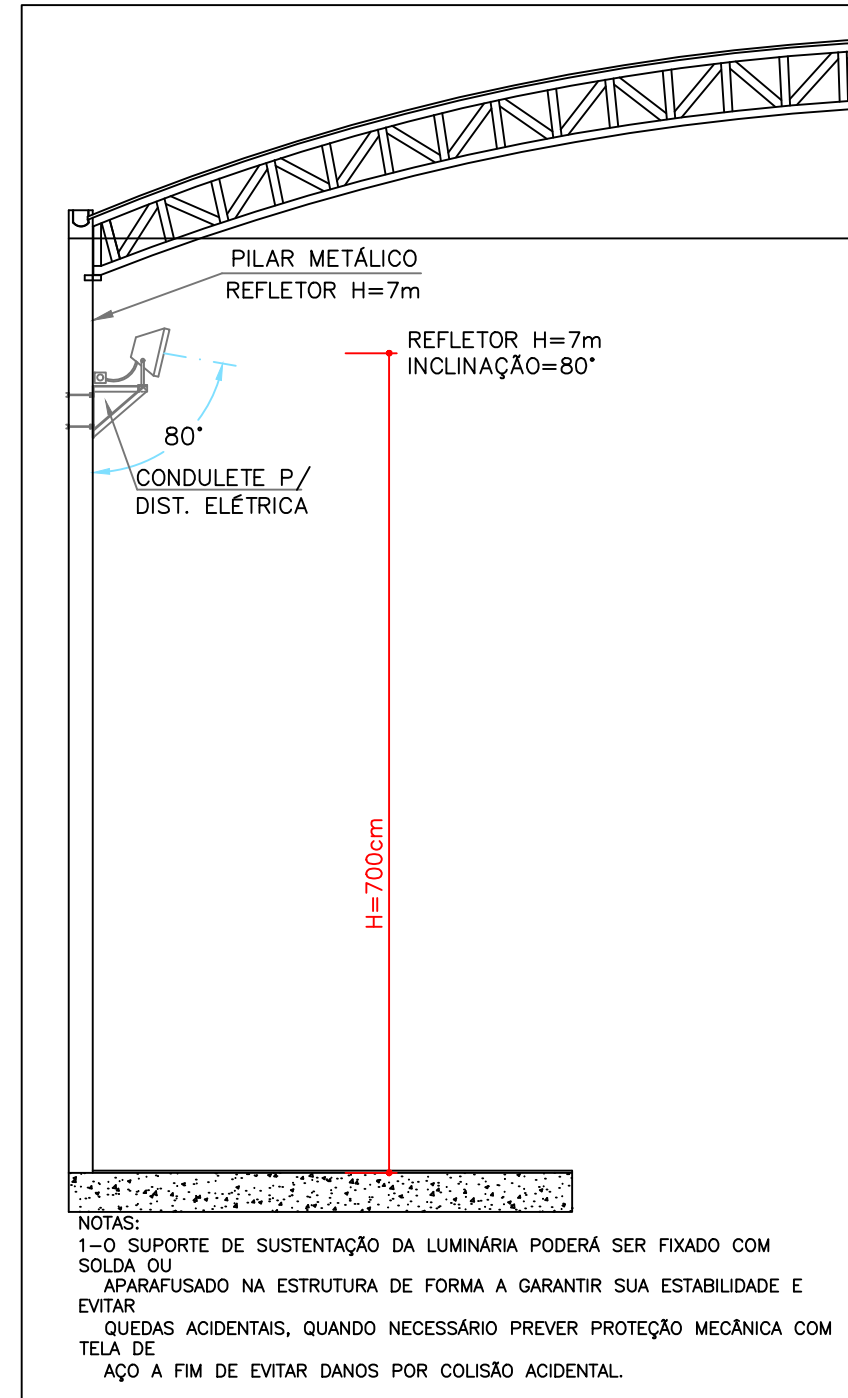


DETAILHE- 02 – INSTALAÇÃO
DE REFLETOR
SEM ESCALA

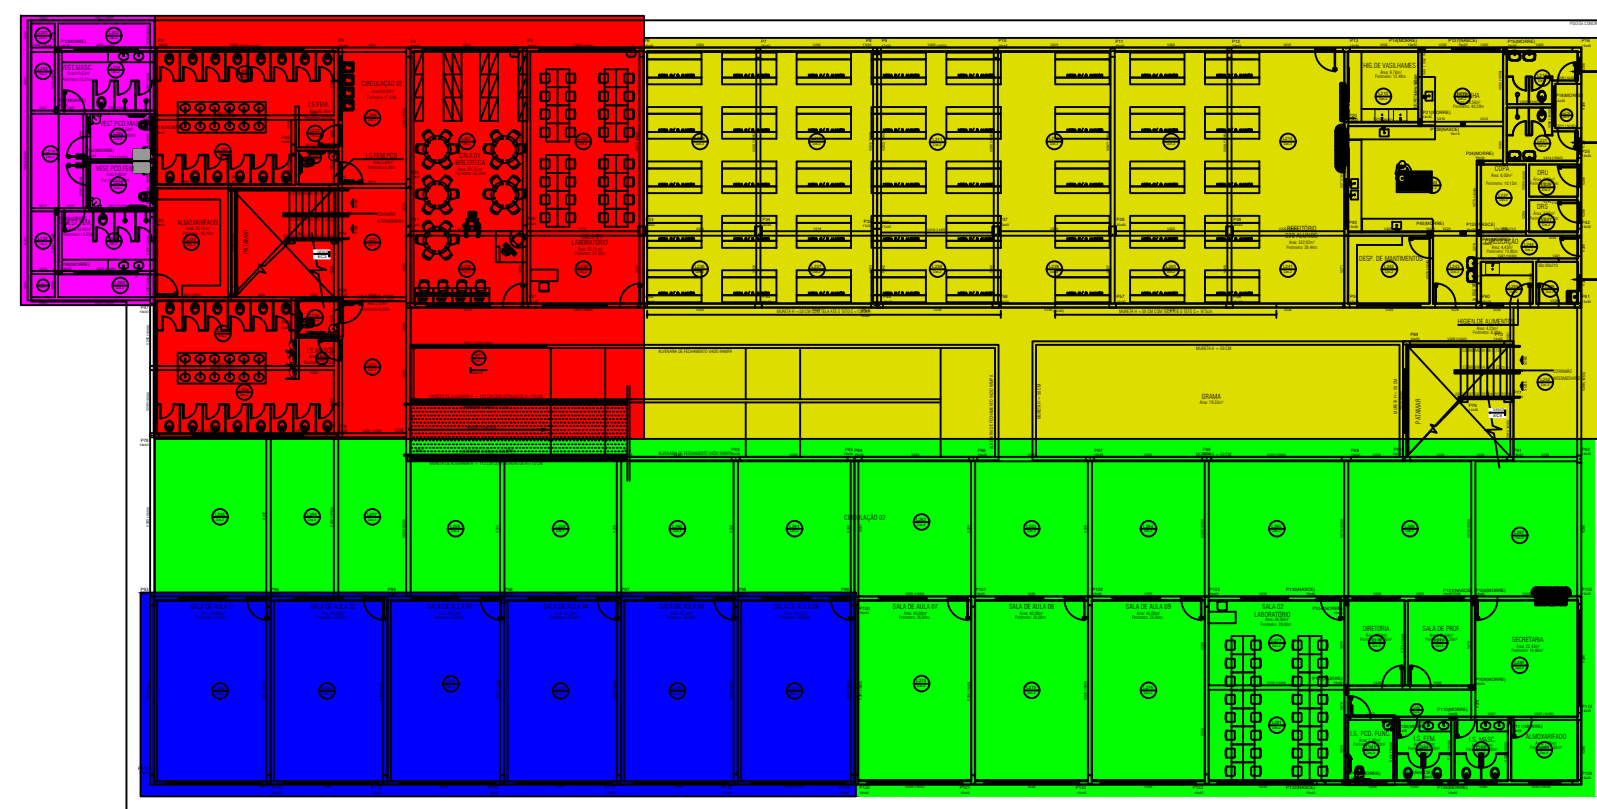

MAPA CHAVE QDC's
ÁREA DE ABRANGÊNCIA
SEM ESCALA

- QDC A
- QDC B
- QDC C
- QDC D
- QDC VESTIÁRIO

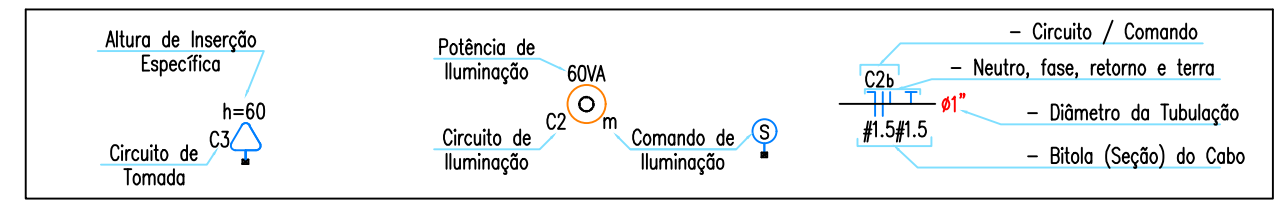

01	05/05/22	REVISÃO PLANTA LAYOUT ARQUITETUA	RANIEL
00	25/04/22	EMIÇÃO INICIAL	RANIEL
REV.	DATA	REVISÃO	VERIFICADO
OBRAL:			
ESCOLA PADRÃO PMB			
CLIENTE:		LOCAL:	
PREFEITURA MUNICIPAL DE BETIM		ICAIVERA	

MAED CONSTRUÇÕES
CNPJ: 20.282.819/0001-04
Avenida Juiz Marco Tílio Isaca, 9083
Parque das Indústrias, Betim/MG
(31)98660-1711
maeus@maedconstrucoes.com.br

RESP TÉCNICO
ENGENHEIRO CIVIL
RANIEL FADNER WILKER CARVALHO
CREA 208.780/D

CONTEÚDO:		COORDENADOR:
PROJETO ELÉTRICO		RANIEL
ILUMINAÇÃO DAS QUADRAS		DESENHISTA:
SIMBOLOGIA E DETALHES		RANIEL
		PROJETO:

ESCALA:	FORMATO:	NOME ARQUIVO:	DATA:	FASE:	FOLHA:
IND.	AO	MAED-ELE.ICAIVERA-R01.DWG	03/22	INICIAL	01/09

Verificar ao lado se o desenho foi plotado na escala correta. Para preservar a configuração correta das penas e garantir a melhor visualização dos desenhos, plotar sempre o arquivo PDF no modo colorido.