




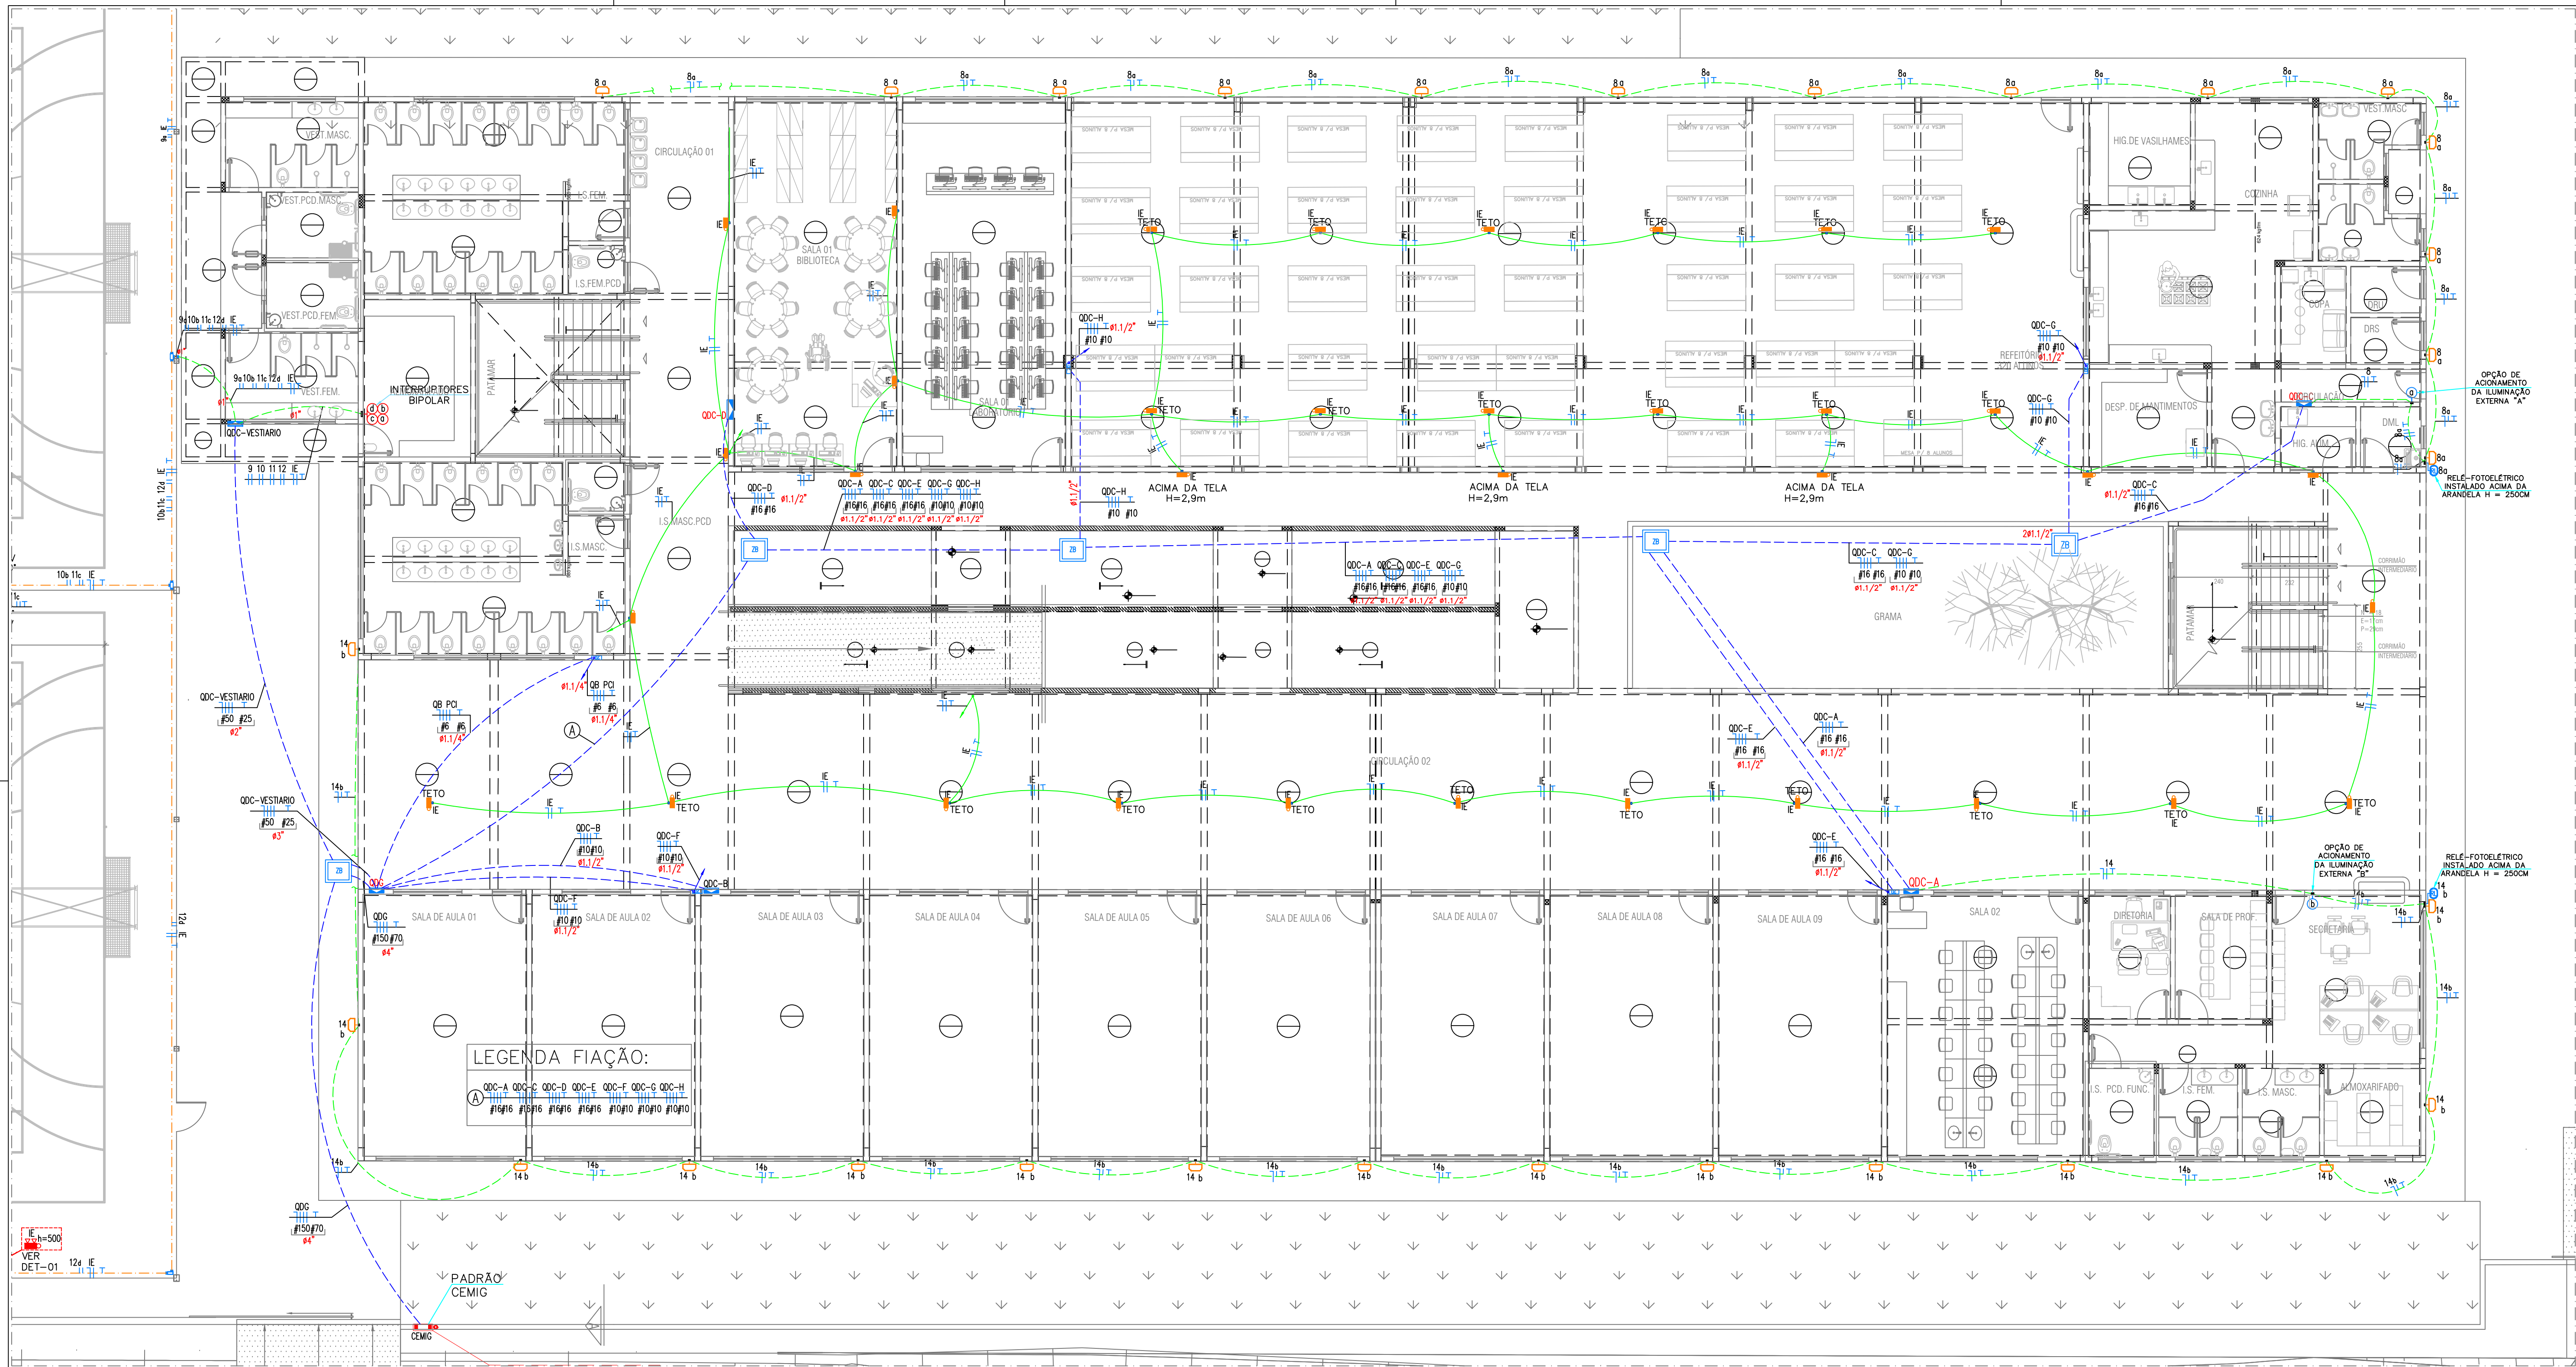


1º PAVTO
ALIMENTADORES E ILUMINAÇÃO EMERGÊNCIA
ESCALA 1:100

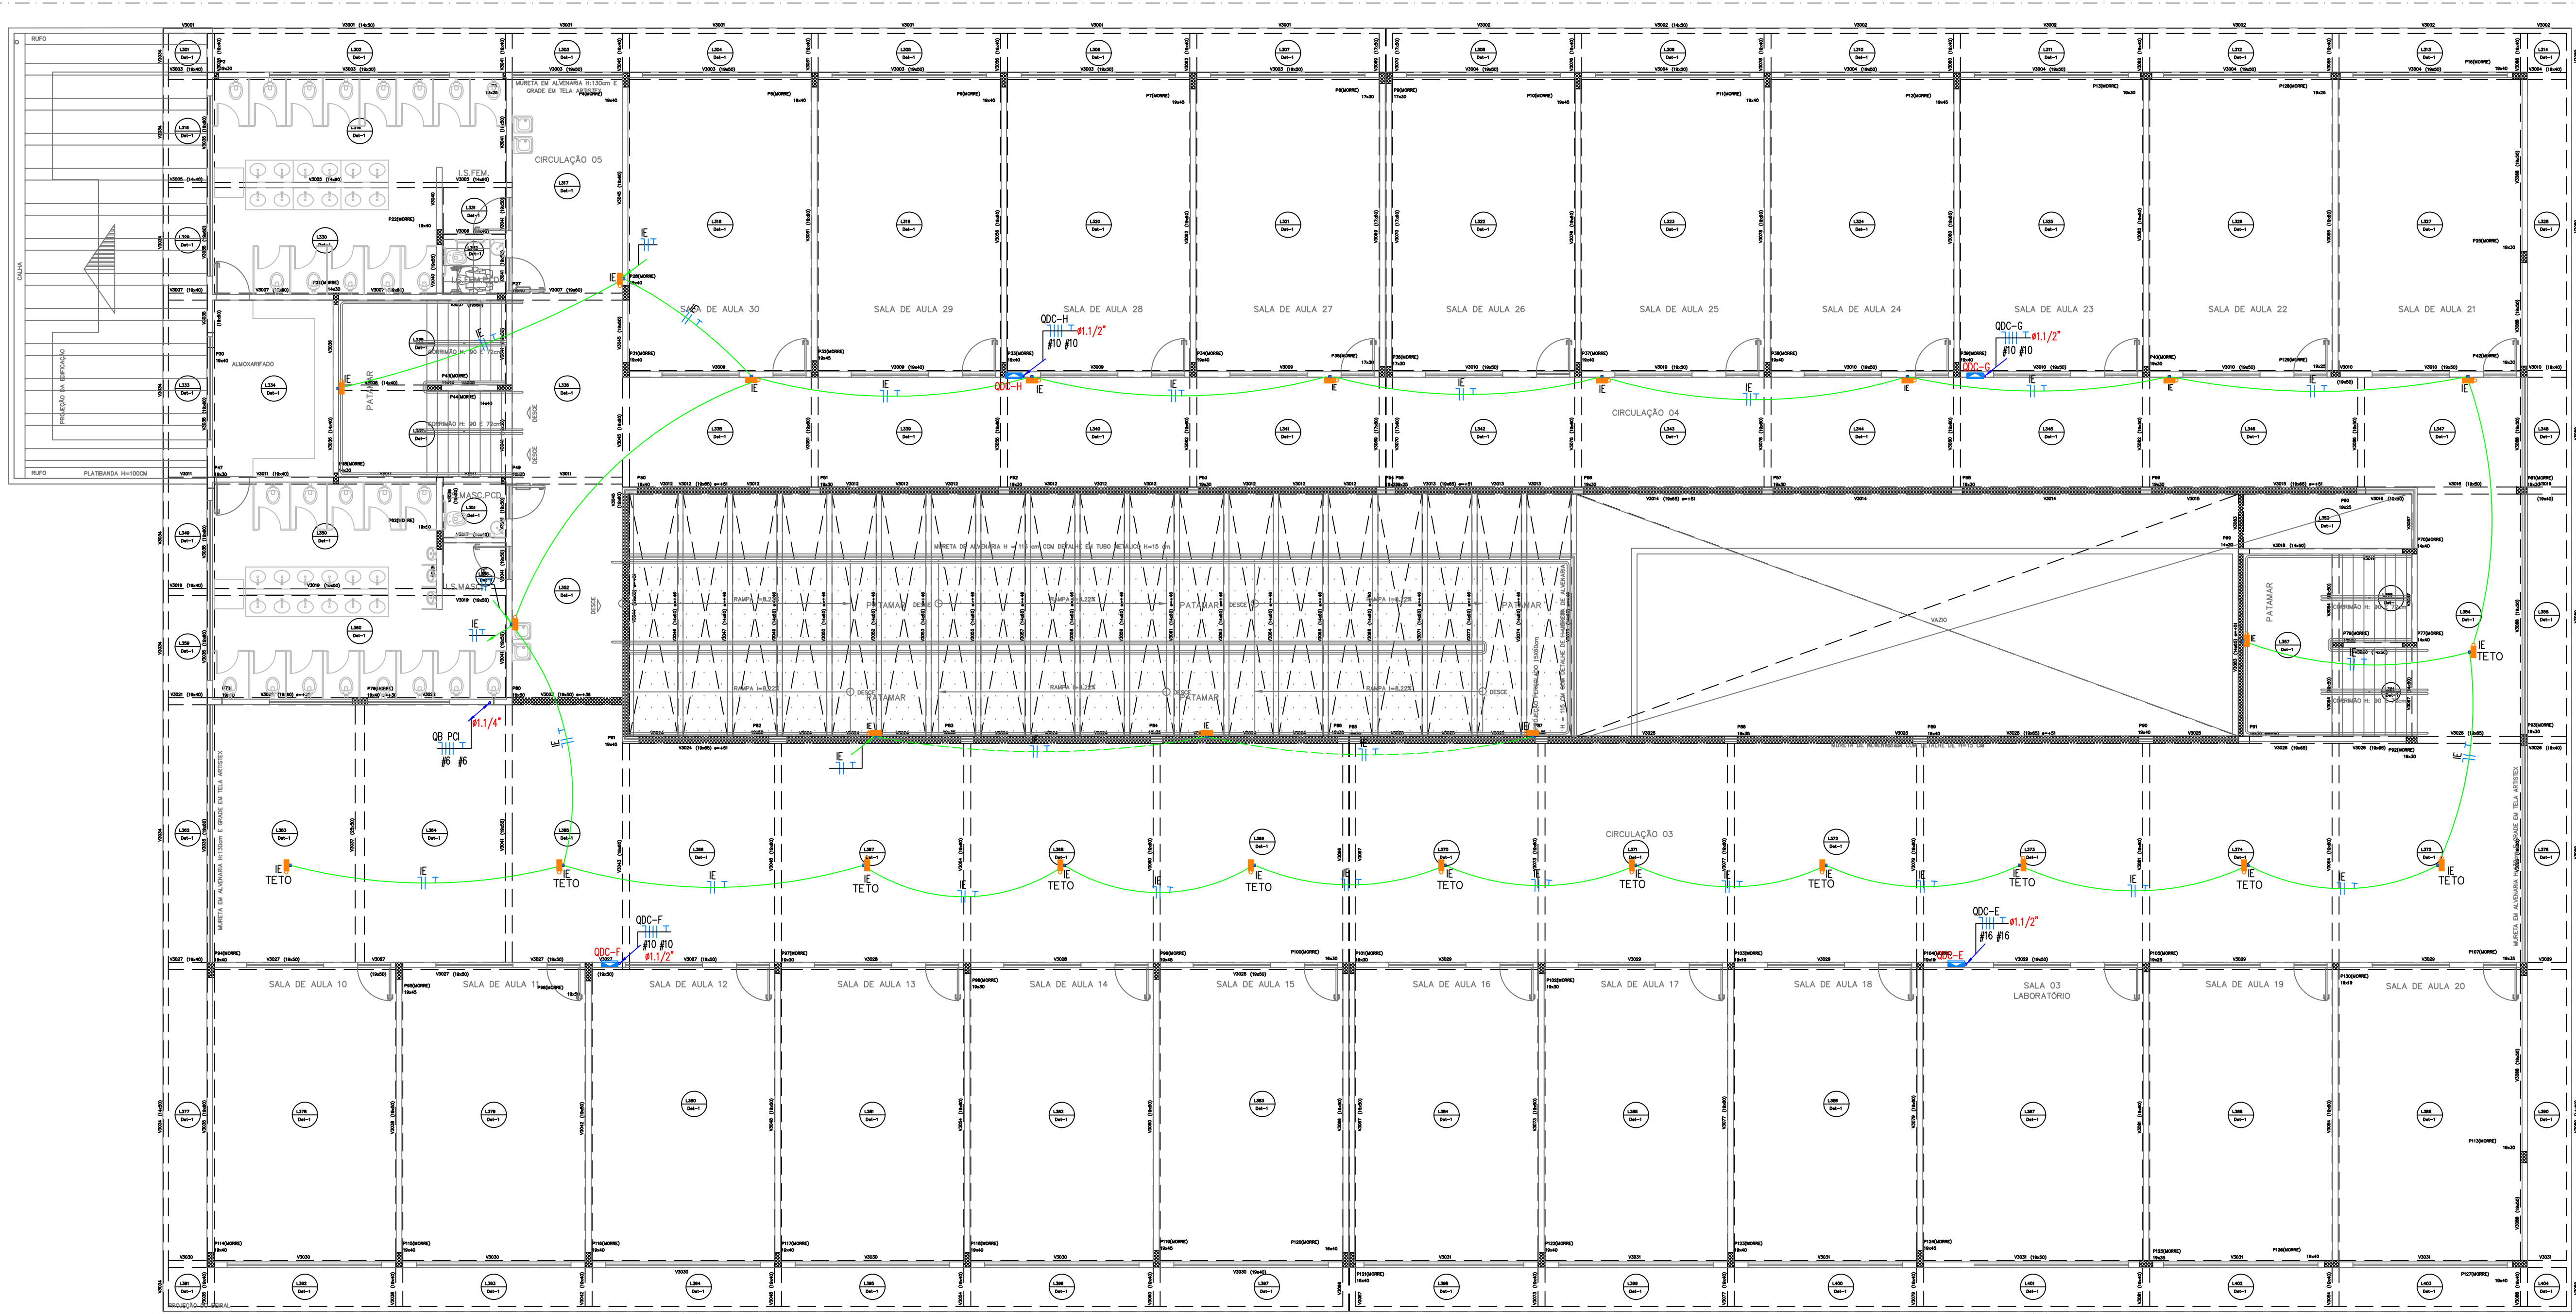

2º PAVTO
ALIMENTADORES E ILUMINAÇÃO EMERGÊNCIA
ESCALA 1:100

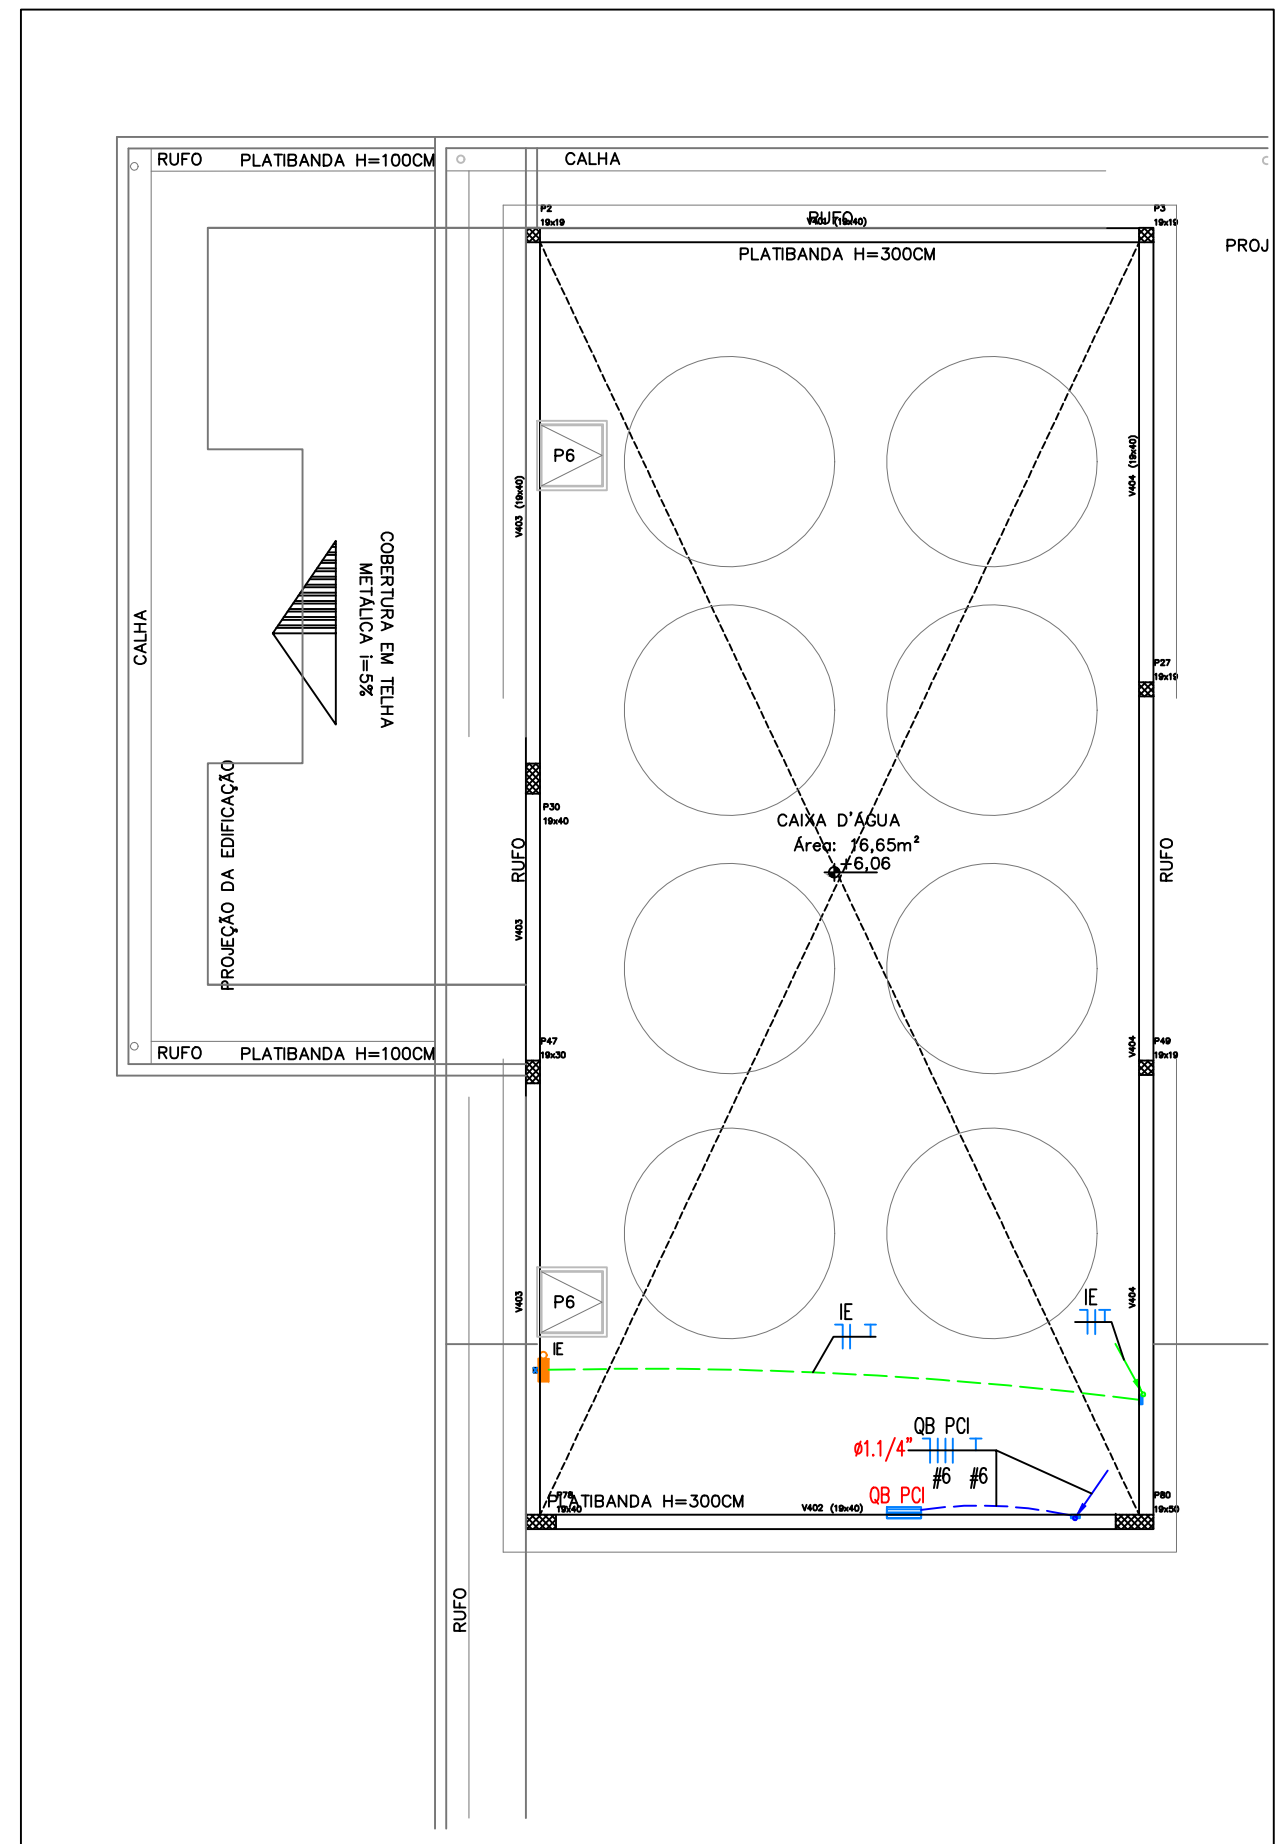

3º PAVTO
ALIMENTADORES E ILUMINAÇÃO EMERGÊNCIA
ESCALA 1:100

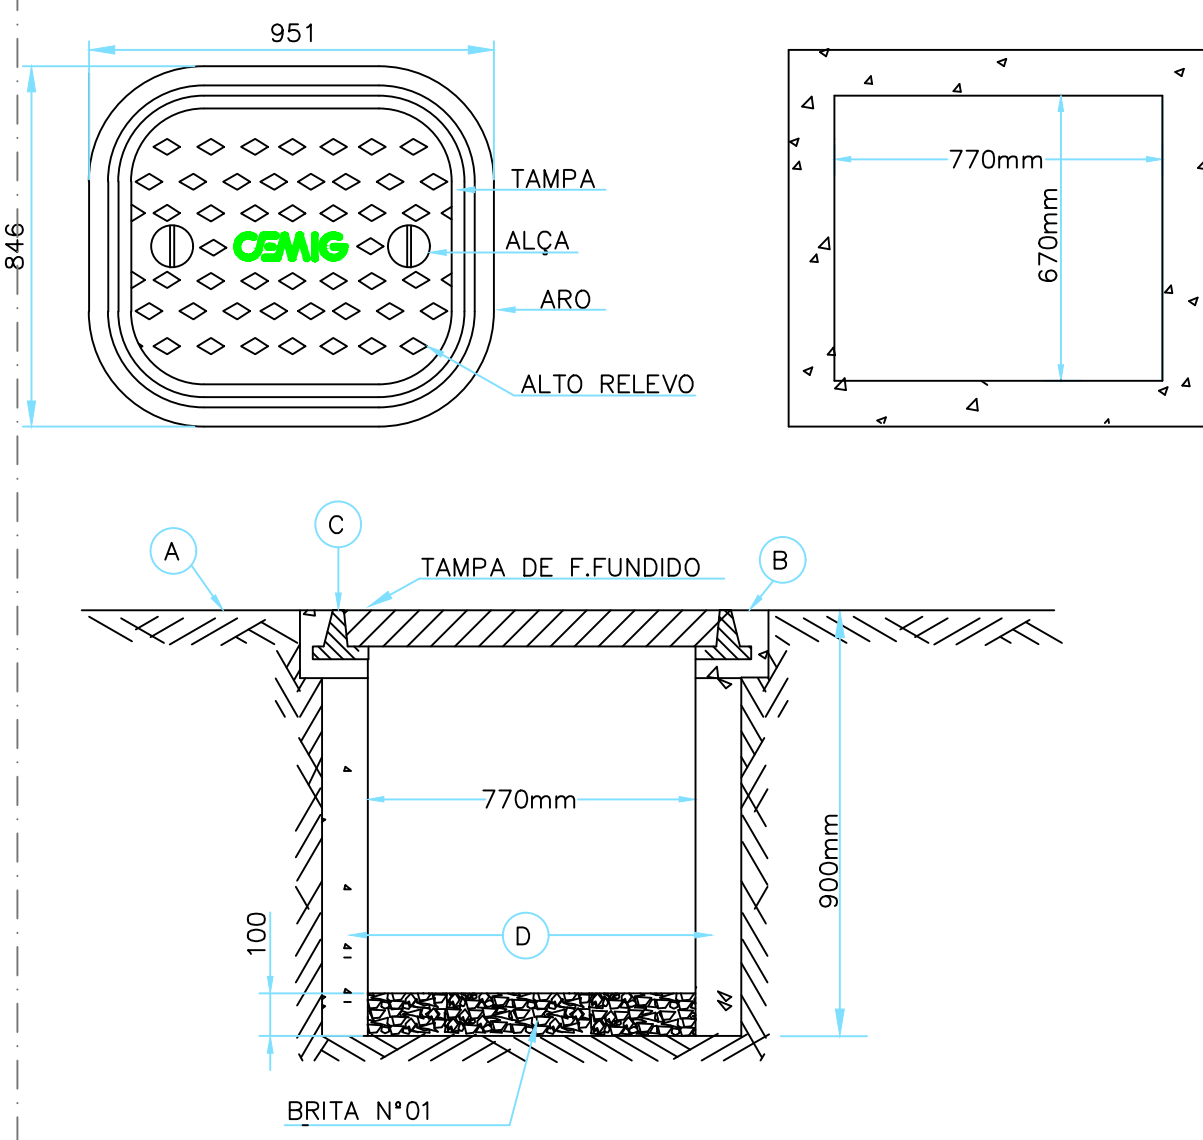

Legenda:
(A) NÍVEL DO PASSEIO ACABADO
(B) MOLDURA DE CONCRETO PARA FIXAÇÃO DA TAMPA COM ARO
(C) ARO DE FERRO FUNDIDO
(D) PAREDES DA CAIXA EM ANEL PREMOLDADO DE CONCRETO OU ALVENARIA

DETALHE CAIXA SUBTERRÂNEA
TAMPA ZC - PASSEIO
SEM ESCALA

- LEGENDA:
- QUADRO FORÇA COMBATE A INCÊNDIO - H=1500M
 - QUADRO DE DISTRIBUIÇÃO DE CIRCUITOS EMBITR - COM BARRAMENTO VERTICAL - H=1500M
 - CX PASSAGEM PAREDE 20X200M PVC EMBITR COM TAMPA - H=300M
 - CX PASSAGEM PAREDE 4X4" EM PVC EMBITR COM TAMPA - H=300M
 - CX PASSAGEM PISO TIPO 2B PASSEIO
 - LUMINÁRIA DE EMERGÊNCIA - INSTALADA NA PAREDE - CX2X4" - H=2200M
 - LUMINÁRIA DE EMERGÊNCIA - INSTALADA NO TETO
 - QUADRO DE DISTRIBUIÇÃO DE CIRCUITOS EMBITR - COM BARRAMENTO VERTICAL - H=1500M
 - DUTO PEAD FLEXÍVEL CORRUGADO EMBITR NO PISO
 - ELETRODUTO PVC FLEXÍVEL EMBITR NO TETO
 - ELETRODUTO PVC FLEXÍVEL EMBITR NO PISO/PAREDE
 - TUBO QUE PASSA (UNIFLAR)
 - TUBO QUE SOBE (UNIFLAR)
 - TUBO QUE DESCE (UNIFLAR)
 - NEUTRO, FASE, TERRA

Altura de instalação Específica	Polímetro de iluminação	— Circuito / Comando
h=0	00A	— Nêutro, fase, retorno e terra
Círculo de Tomada	Círculo de iluminação	— Diâmetro da Substância
		— Bitola (Seção) do Cabo

01	05/05/22	REVISÃO PLANTA LAYOUT ARQUITETUA	RANIEL
02	25/04/22	EMIÇÃO INICIAL	RANIEL
03			
04			
CLIENTE	PREFEITURA MUNICIPAL DE BETIM	LOCAL	ICAIVERA
MAED CONSTRUÇÕES			
CNPJ: 20.282.819/0001-04			
Avenida Luiz Carlos, 1500 - Jd. São José, 9083			
Parque das Indústrias, Betim/MG			
(31) 988660-1711			
COORDENADOR	RANIEL		
PROJETO	RANIEL		

PROJETO ELÉTRICO			
1º, 2º PAVTO E CAS D'ÁGUA			
ALIMENTADORES E ILUMINAÇÃO EMERGÊNCIA			
SÍMBOLOGIA E DETALHES			
ESCALA:	FORMATO:	NOME ARQUIVO:	DATA:
IND. AD	AD	MAED-ELEICAIVERA-RO1.DWG	03/22
Verificar se todo o o desenho foi plotado no eixo correto	0	1	2
Sum Para preservar a configuração correta das telas e garantir a melhor visualização dos desenhos, ploteie sempre o arquivo PDF no modo colorido.			
CLIENTE	LOCAL	DATA	FASE
AD	ICAIVERA	03/22	INICIAL
PROJETO	05/09		