


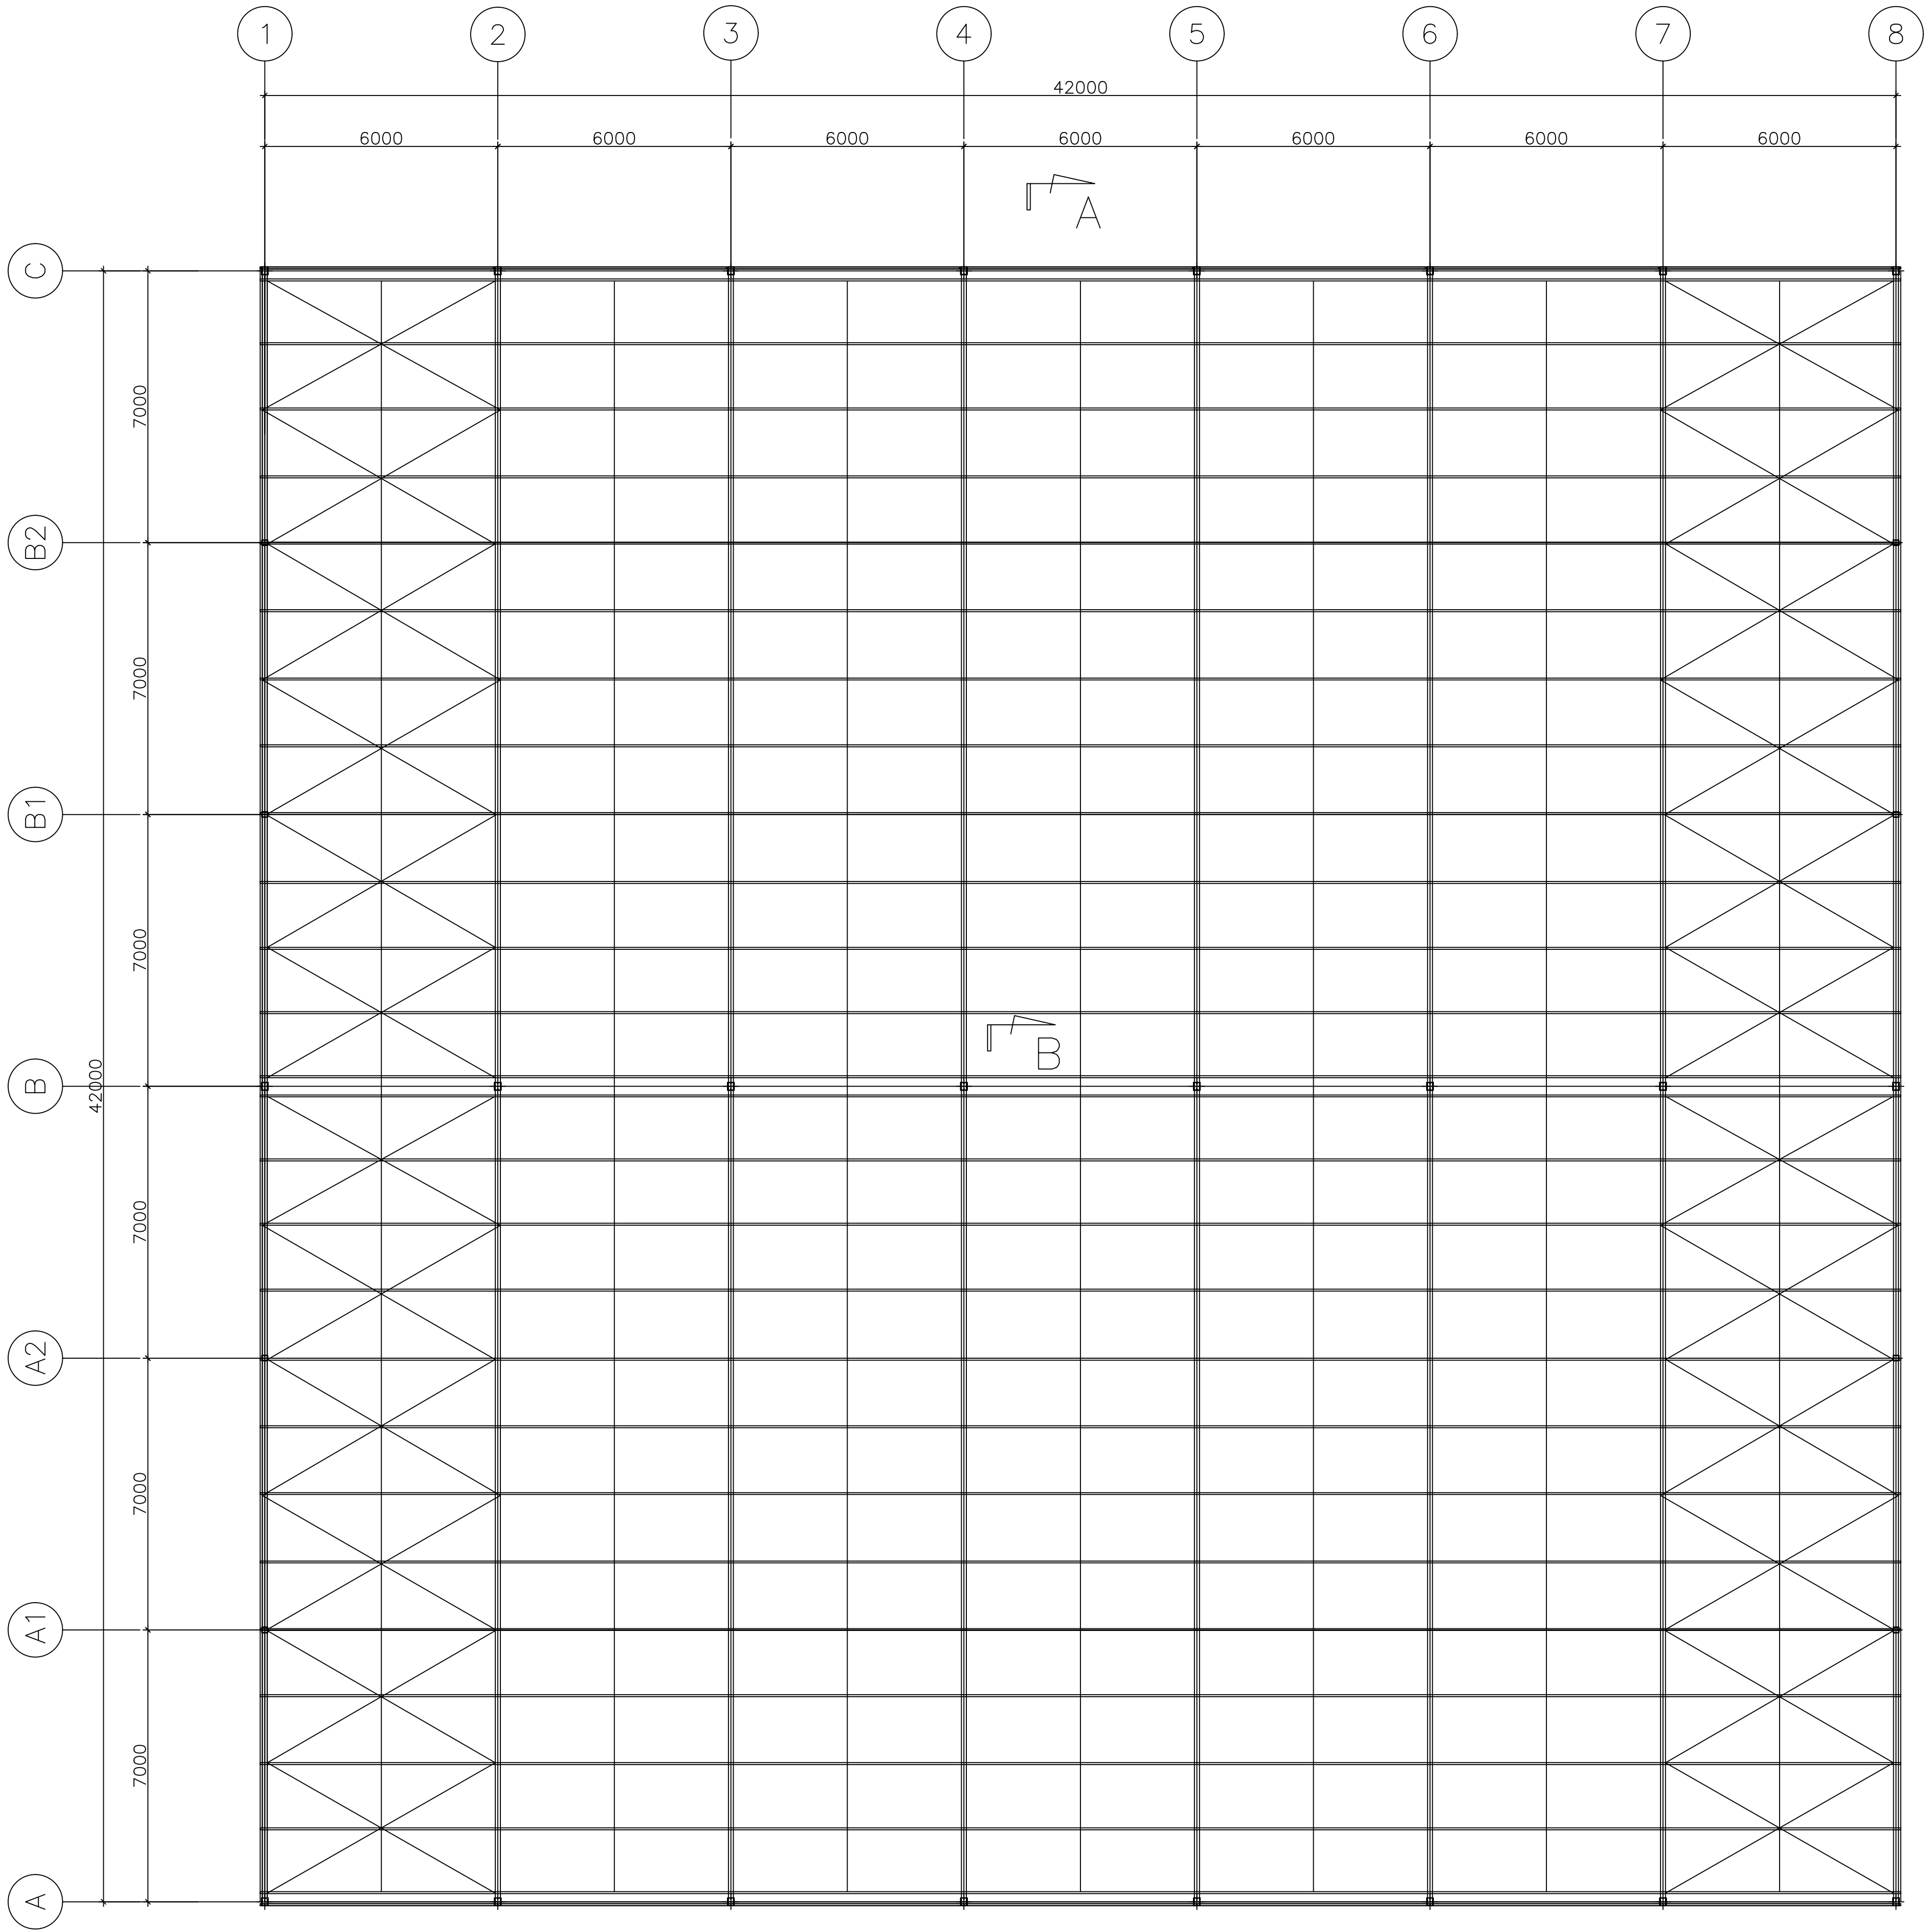

PLANO DA COBERTURA

NOTAS GERAIS:

- 1 - DIMENSÕES EM MILÍMETROS E ELEVAÇÕES EM METROS.
- 2 - SOLDAS CONFORME NORMA "AWS" ELETRODO E70XX.
- 3 - MATERIAIS:
 - 3.1 - CHAPAS - ASTM A36.
 - 3.2 - PERFIS DOBRADOS - ASTM A36.
 - 3.3 - BARRA REDONDA - SAE 1020.
 - 3.4 - PERFIS LAMINADOS - ASTM A572 Gr* 50.
- 4 - PARAFUSOS:
 - 4.1 - LIGAÇÕES PRINCIPAIS - ASTM A-325.
 - 4.2 - LIGAÇÕES SECUNDÁRIAS - ASTM A-307.

01		--		--	
REV.	DATA	REVISÃO			VERIFICADO
DBRA					
ESCOLA DO BAIRRO ICAIVERA - BETIM					
CLIENTE: PREFEITURA MUNICIPAL DE BETIM			LOCAL: BACIA DO PARQUE DO CEDRO		
 MAED CONSTRUÇÕES CNPJ: 20.282.819/0001-04 Avenida Juiz Marco Túlio Isaac, 9083 Parque das Indústrias, Betim/MG notas@maedconstrucoes.com.br RESP. TÉCNICO ENGENHEIRO CIVIL REGINALDO ANASTÁCIO COSTA CREA 313164/D					
(31)98660-1711					
CONTEÚDO: PROJETO ESTRUTURA METÁLICA					COORDENADOR: REGINALDO
PLANO DE COBERTURA					DESENHISTA: REGINALDO
					PROJETO: N° 327
ESCALA:	FORMATO:	NOME ARQUIVO:	DATA:	FASE:	FOLHA:
IND.	A1	1-MAED-METALICA-ICAIVERA-REV00.DWG	02/22	INICIAL	02/06
Verificar ao lado se 0 1 2 Se o desenho foi plotado na escala correta, e garantir a melhor visualização dos desenhos, plotar sempre o arquivo PDF no modo colorido.					