

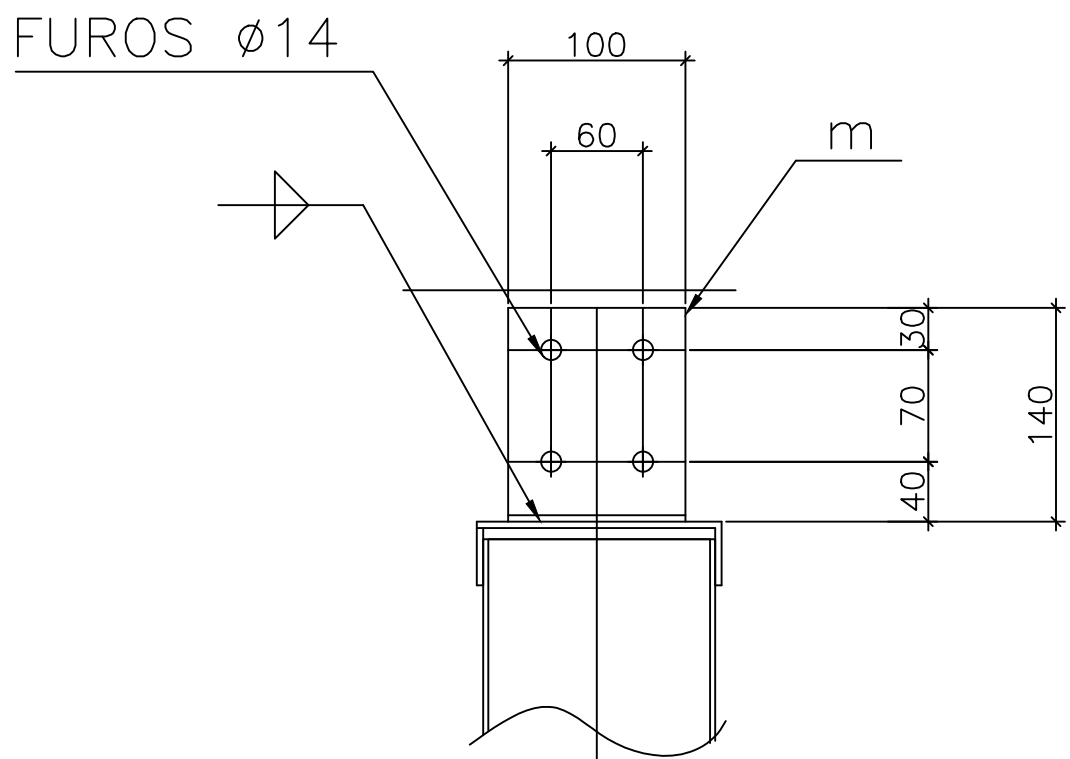


NOTAS GERAIS:


- 1 - DIMENSÕES EM MILÍMETROS E ELEVAÇÕES EM METROS.
2 - SOLDAS CONFORME NORMA "AWS" ELETRODO E70XX.
3 - MATERIAIS:
3.1 - CHAPAS - ASTM A36.
3.2 - PERFIS DOBRADOS - ASTM A36.
3.3 - BARRA REDONDA - SAE 1020.
3.4 - PERFIS LAMINADOS - ASTM A572 Gr 50.
4 - PARAFUSOS:
4.1 - LIGAÇÕES PRINCIPAIS - ASTM A-325.
4.2 - LIGAÇÕES SECUNDÁRIAS - ASTM A-307.

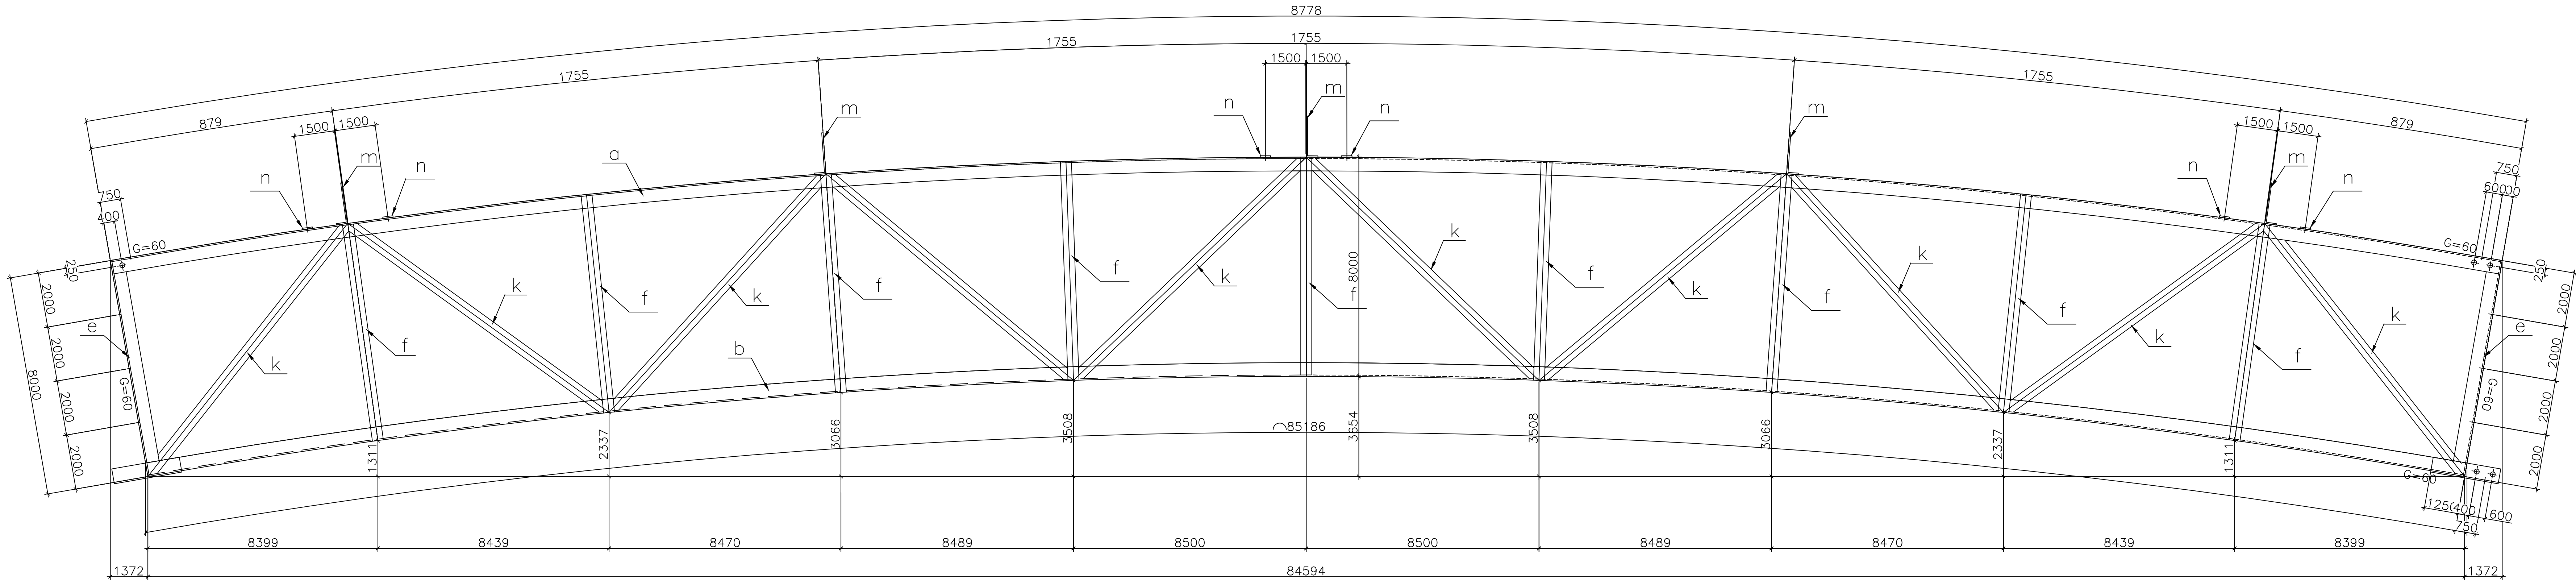

CORTE B

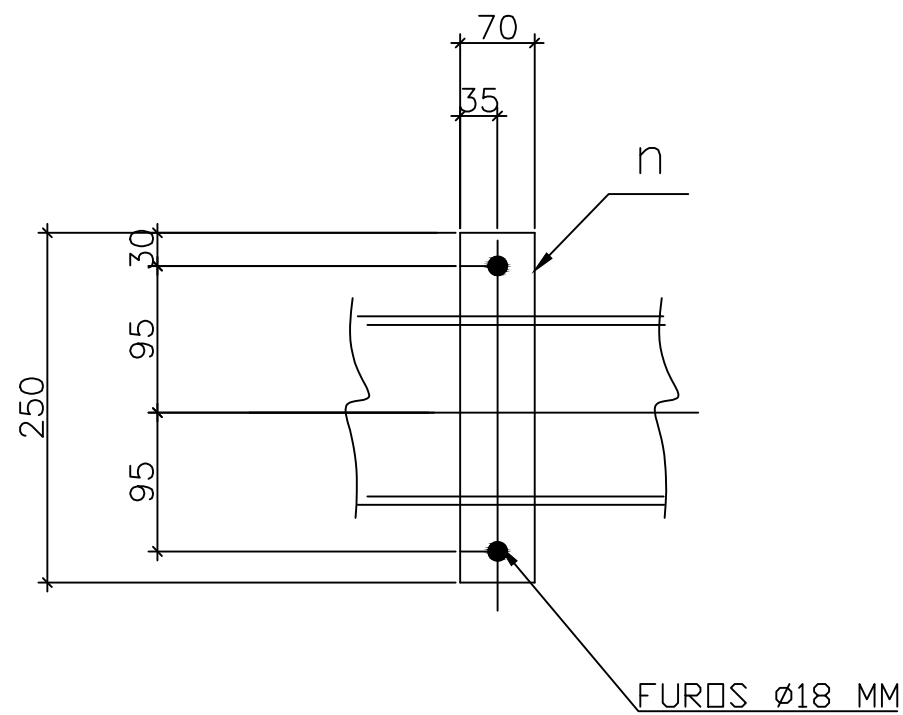

VISTA C
P/TS6A

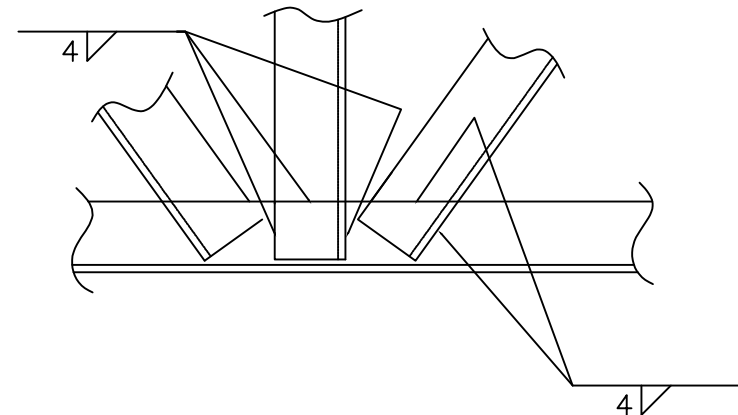

DETALHE TÍPICO

LISTA DE MATERIAL					
POS.	QUANT.	DESCRIÇÃO			OBS
8		TESOURA TS5A			
8		TESOURA TS5B			
a	16	US 127 x 50 x	2,66	8778	867
b	16	US 127 x 50 x	2,66	8520	847
e	32	US 127 x 50 x	2,66	794	121
f	144	US 120 x 40 x	2	780	363
k	160	US 120 x 40 x	2	1085	546
m	80	LS 140 x 50 x	4,75	100	72
n	48	CH 6,35 x 70 x 250			42 P/TS5A
t	32	US 134 x 55 x	2,66	250	41
PESO TOTAL CALCULADO=				2487	KG

ESCOLA DO BAIRRO ICAIVERA - BETIM

CLIENTE: PREFEITURA MUNICIPAL DE BETIM LOCAL: BACIA DO PARQUE DO CEDRO, BAIRRO ICAIVERA

MAED CONSTRUÇÕES
CNPJ: 20.282.819/0001-04
Avenida Juiz Marco Túlio Isaac, 9083
Parque das Indústrias, Betim/MG
notas@maedconstrucoes.com.br
(31) 998660-1711

RESPOSTA TÉCNICA
ENGENHEIRO CIVIL
REGISTRADO EM ANISTACIÃO COSTA
CREA 313.164/D

CONTEÚDO: PROJETO ESTRUTURA METÁLICA COORDENADOR: REGINALDO
DESENHISTA: REGINALDO
PROJETO: N° 327

ESCALA: A1 IND. NOME: MAED-METÁLICA-ICAIVERA-REV00.DWG DATA: MAR/22 FASE: EXECUTIVA FOLHA: 05/06

Verificar se o desenho foi plotado na escala correta. 