
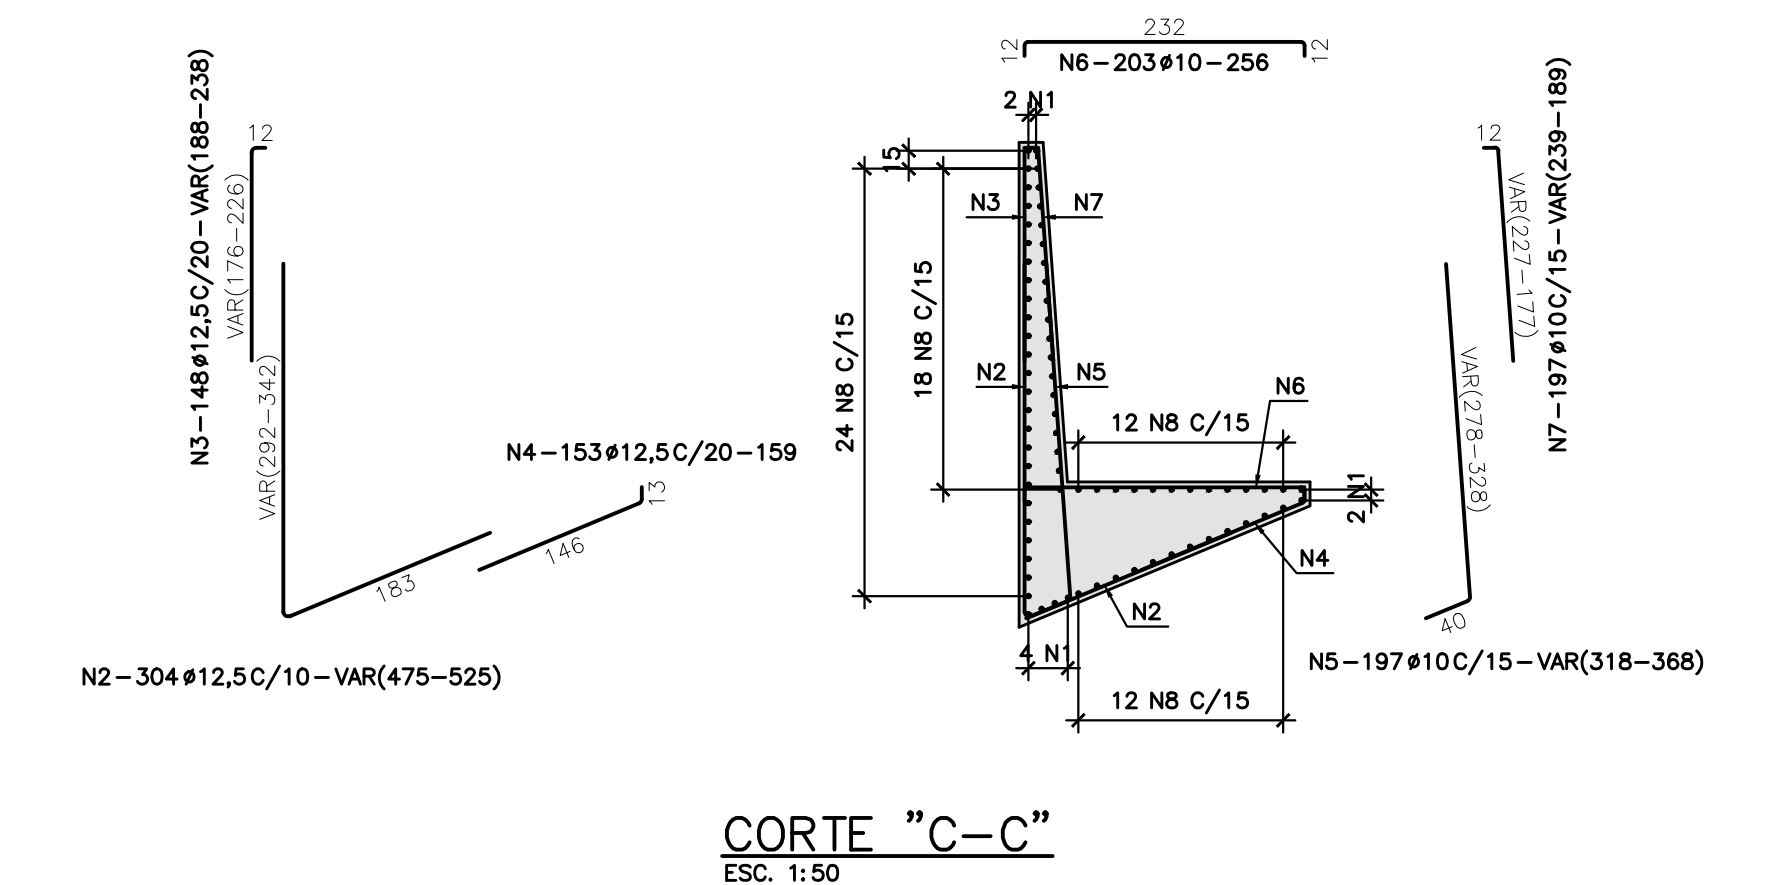
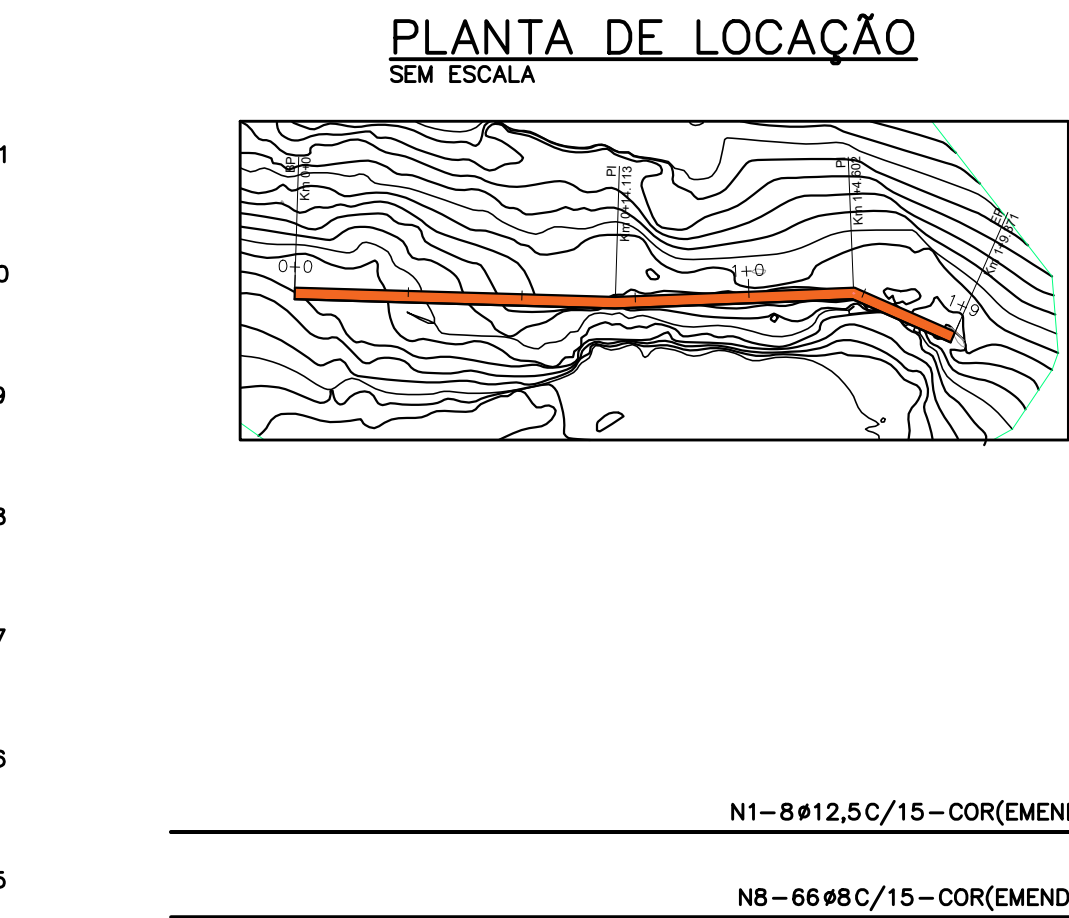


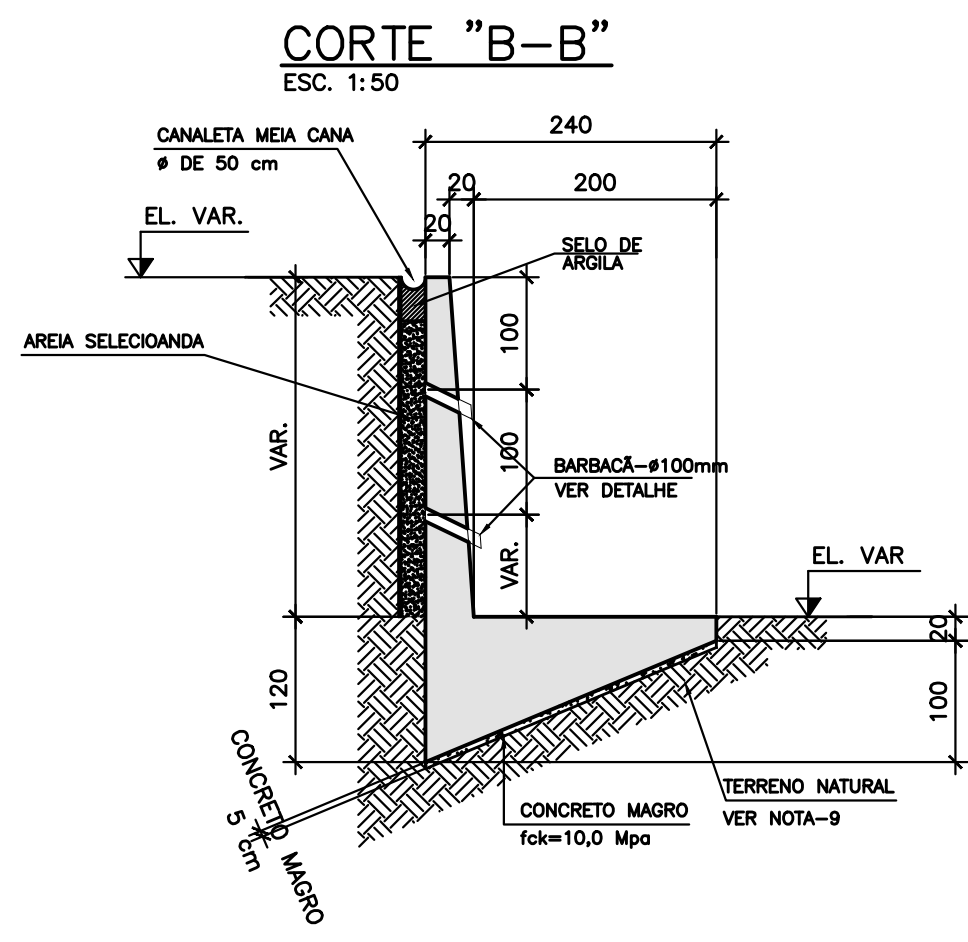

DEPSA

DEPSA ENGENHARIA LTDA

PROJETISTA	LLA	03/11/2025
DESENHISTA	J.B.B.	03/11/2025
VERIFICACAO	A.B.F.	03/11/2025
APROVACAO	A.B.F.	03/11/2025

STRURURAL

**EXECUTIVO
ARRIMO
MA E ARMAÇÃO**

RETRABO	ESCALA
O	INDICADA