


PLANTA - SANITÁRIO - COBERTURA
ESC. 1/50

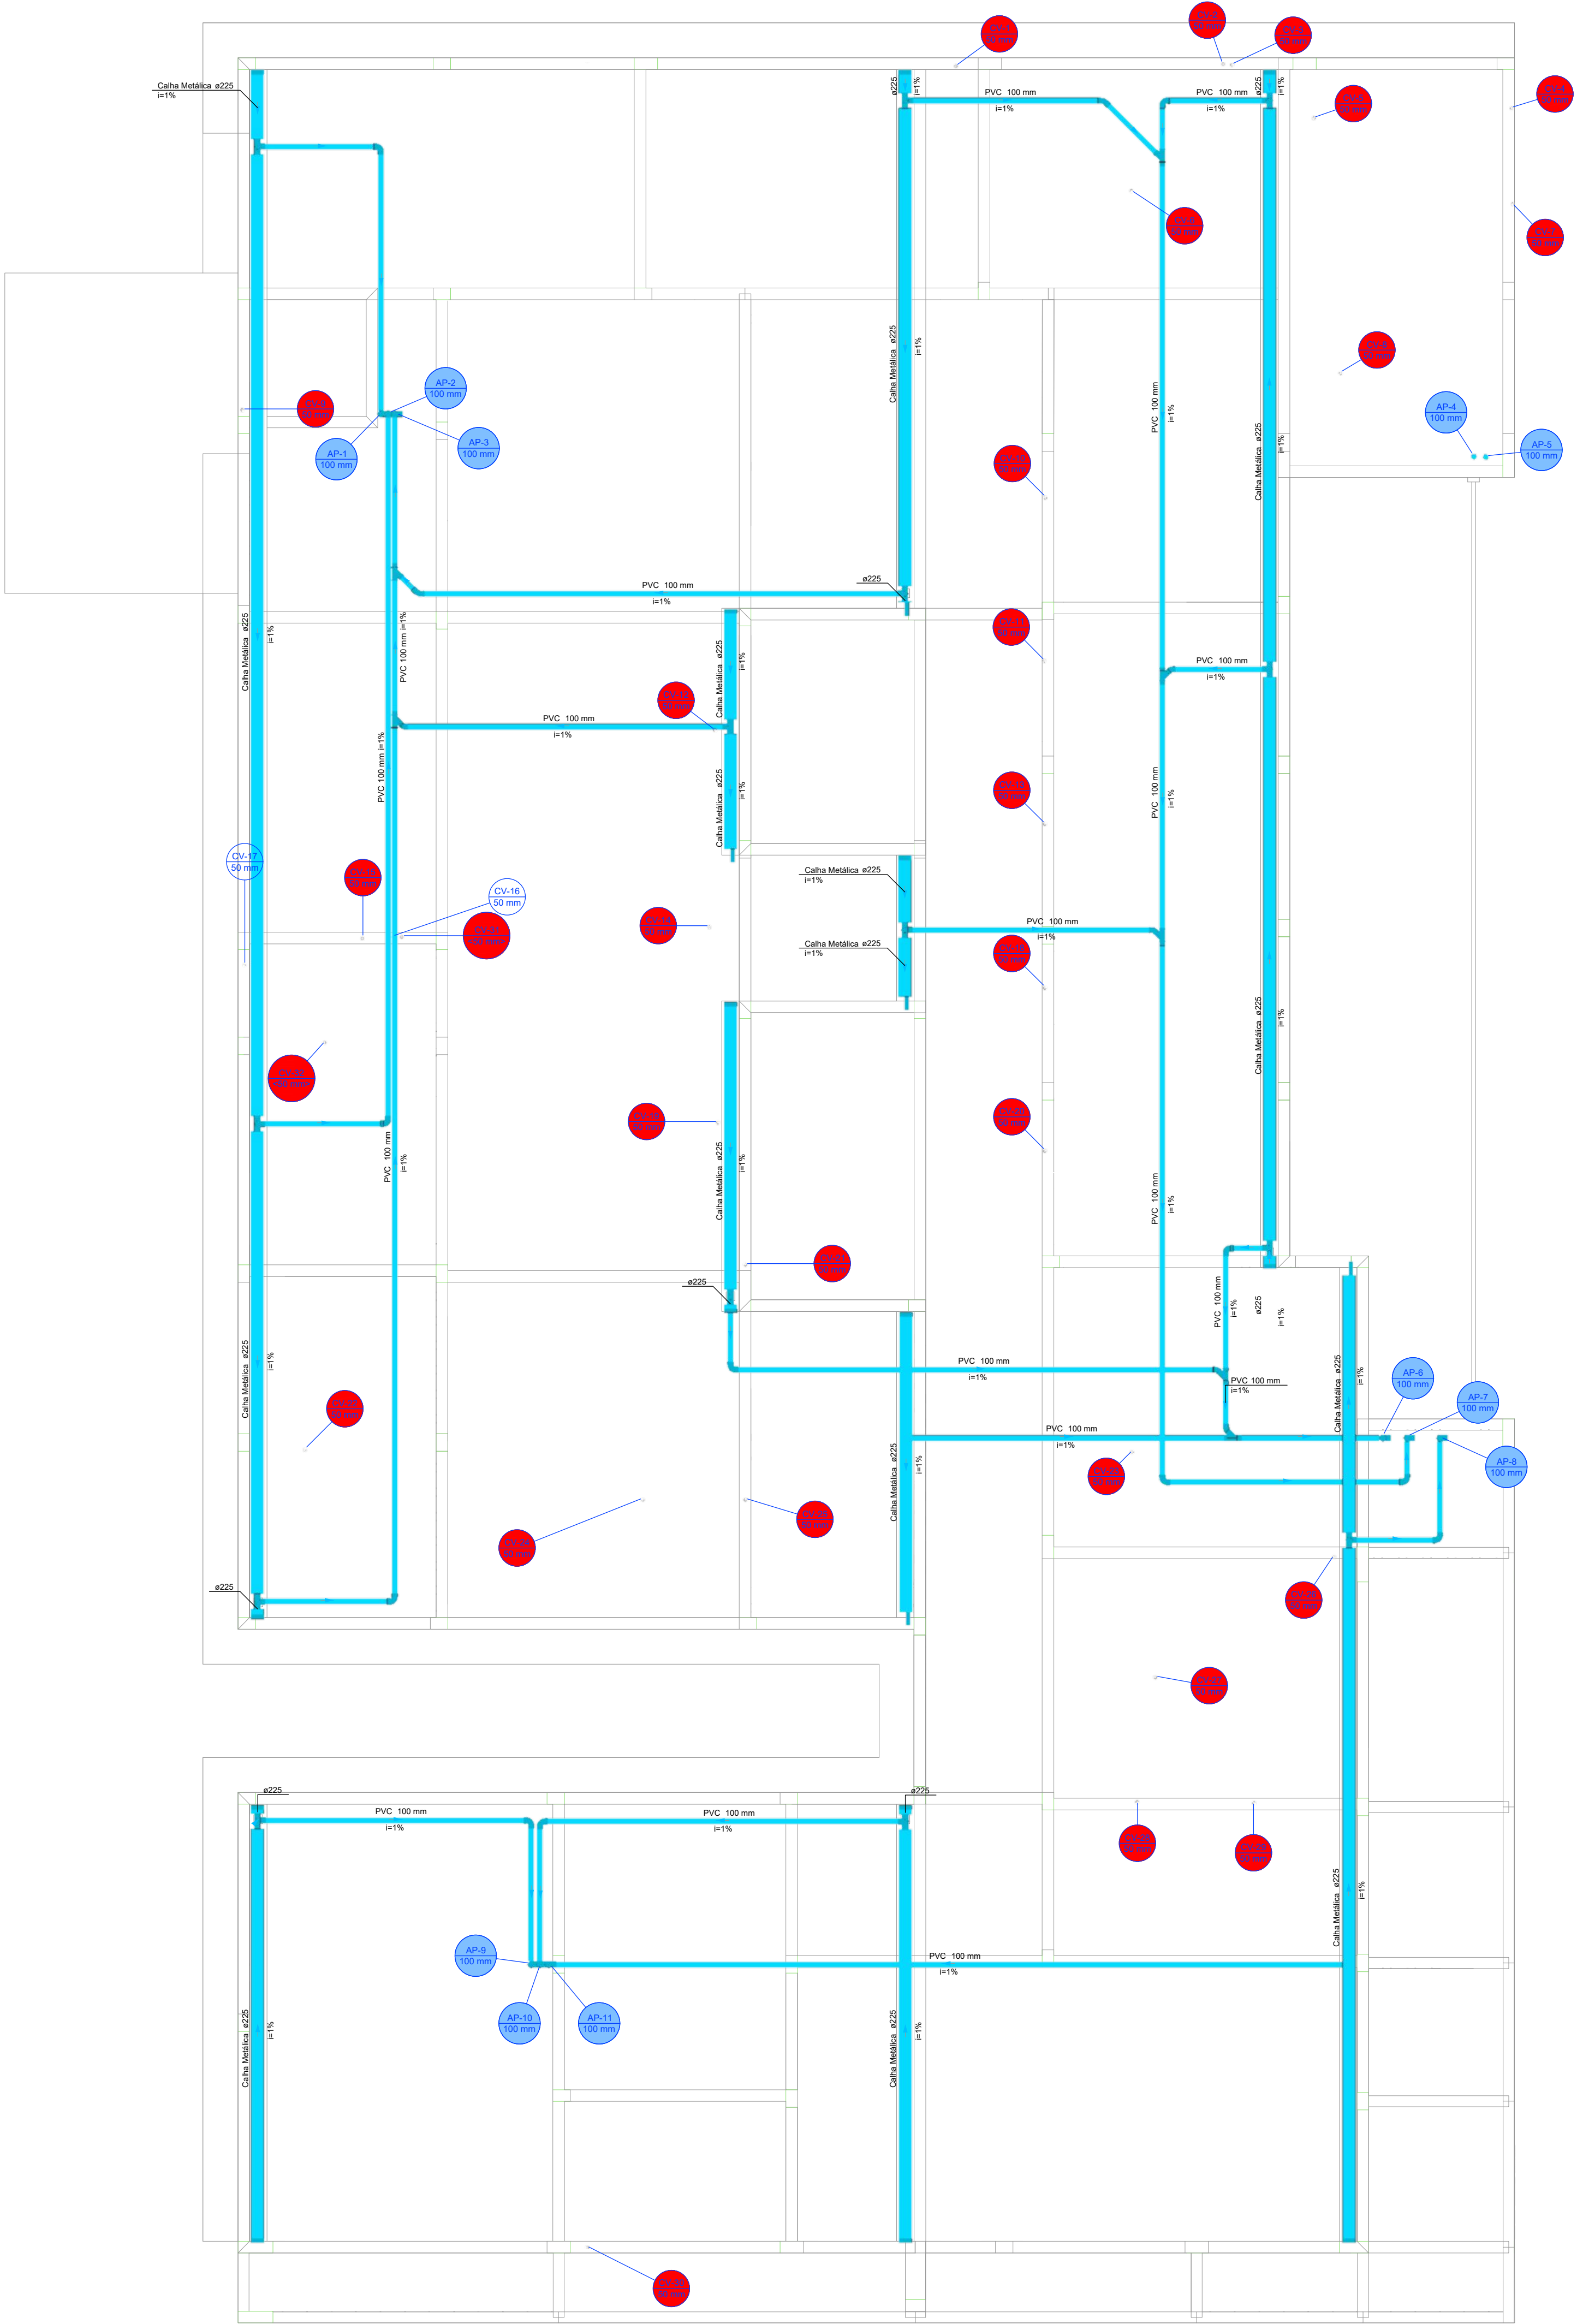

Legenda de condutos - COBERTURA	
	PVC 100 mm
	Ventilação

Legenda - COBERTURA	
	Adaptador para bocal semi-circular a terminação
	Cabeceira semi-circular
	Curva 45° curta Amaro
	Curva 90 curta
	Curva 90 curta- coluna
	Junção simples
	Junção simples c/ 45°
	Terminal de ventilação- coluna

PROJETO HIDROSSANITÁRIO					
<div></div>					
PROJETO HIDROSSANITÁRIO		CONTRATADO: Talita Henrique Pereira Fonseca		SECRETARIA SECRETARIA DE ATENÇÃO PRIMARIA À SAÚDE	
Obratado: CNEIA-MG: 284463D		Endereço: Rua Augusta, Nº21 Vila Nova, Faria - MG		OBRA: CONSTRUÇÃO DE IMÓVEL COMERCIAL	
PROJETO CNEIA-MG: 284463D		Telefone: CEL: (35) 9.9879-0332		PROJETO UBS PORTE 3	
E-mail: eng.talishenrique@gmail.com		Número Cliente: 79/2024		6	
DATA 15/10/2024	PROJ VERIF	APROV	UNIDADE (EXCETO INDICADO) cm	REFERÊNCIA 1) (TRIEDRO)	
NOME VISTO	TÍTULO: PLANTA SANITARIO COBERTURA, NOTAS E LEGENDAS.				
HIDR	ESCALA: INDICADAS NO DESENHO		DESENHO NÚMERO: 00001		
			MOD HIDR		FOLHA 06/07