
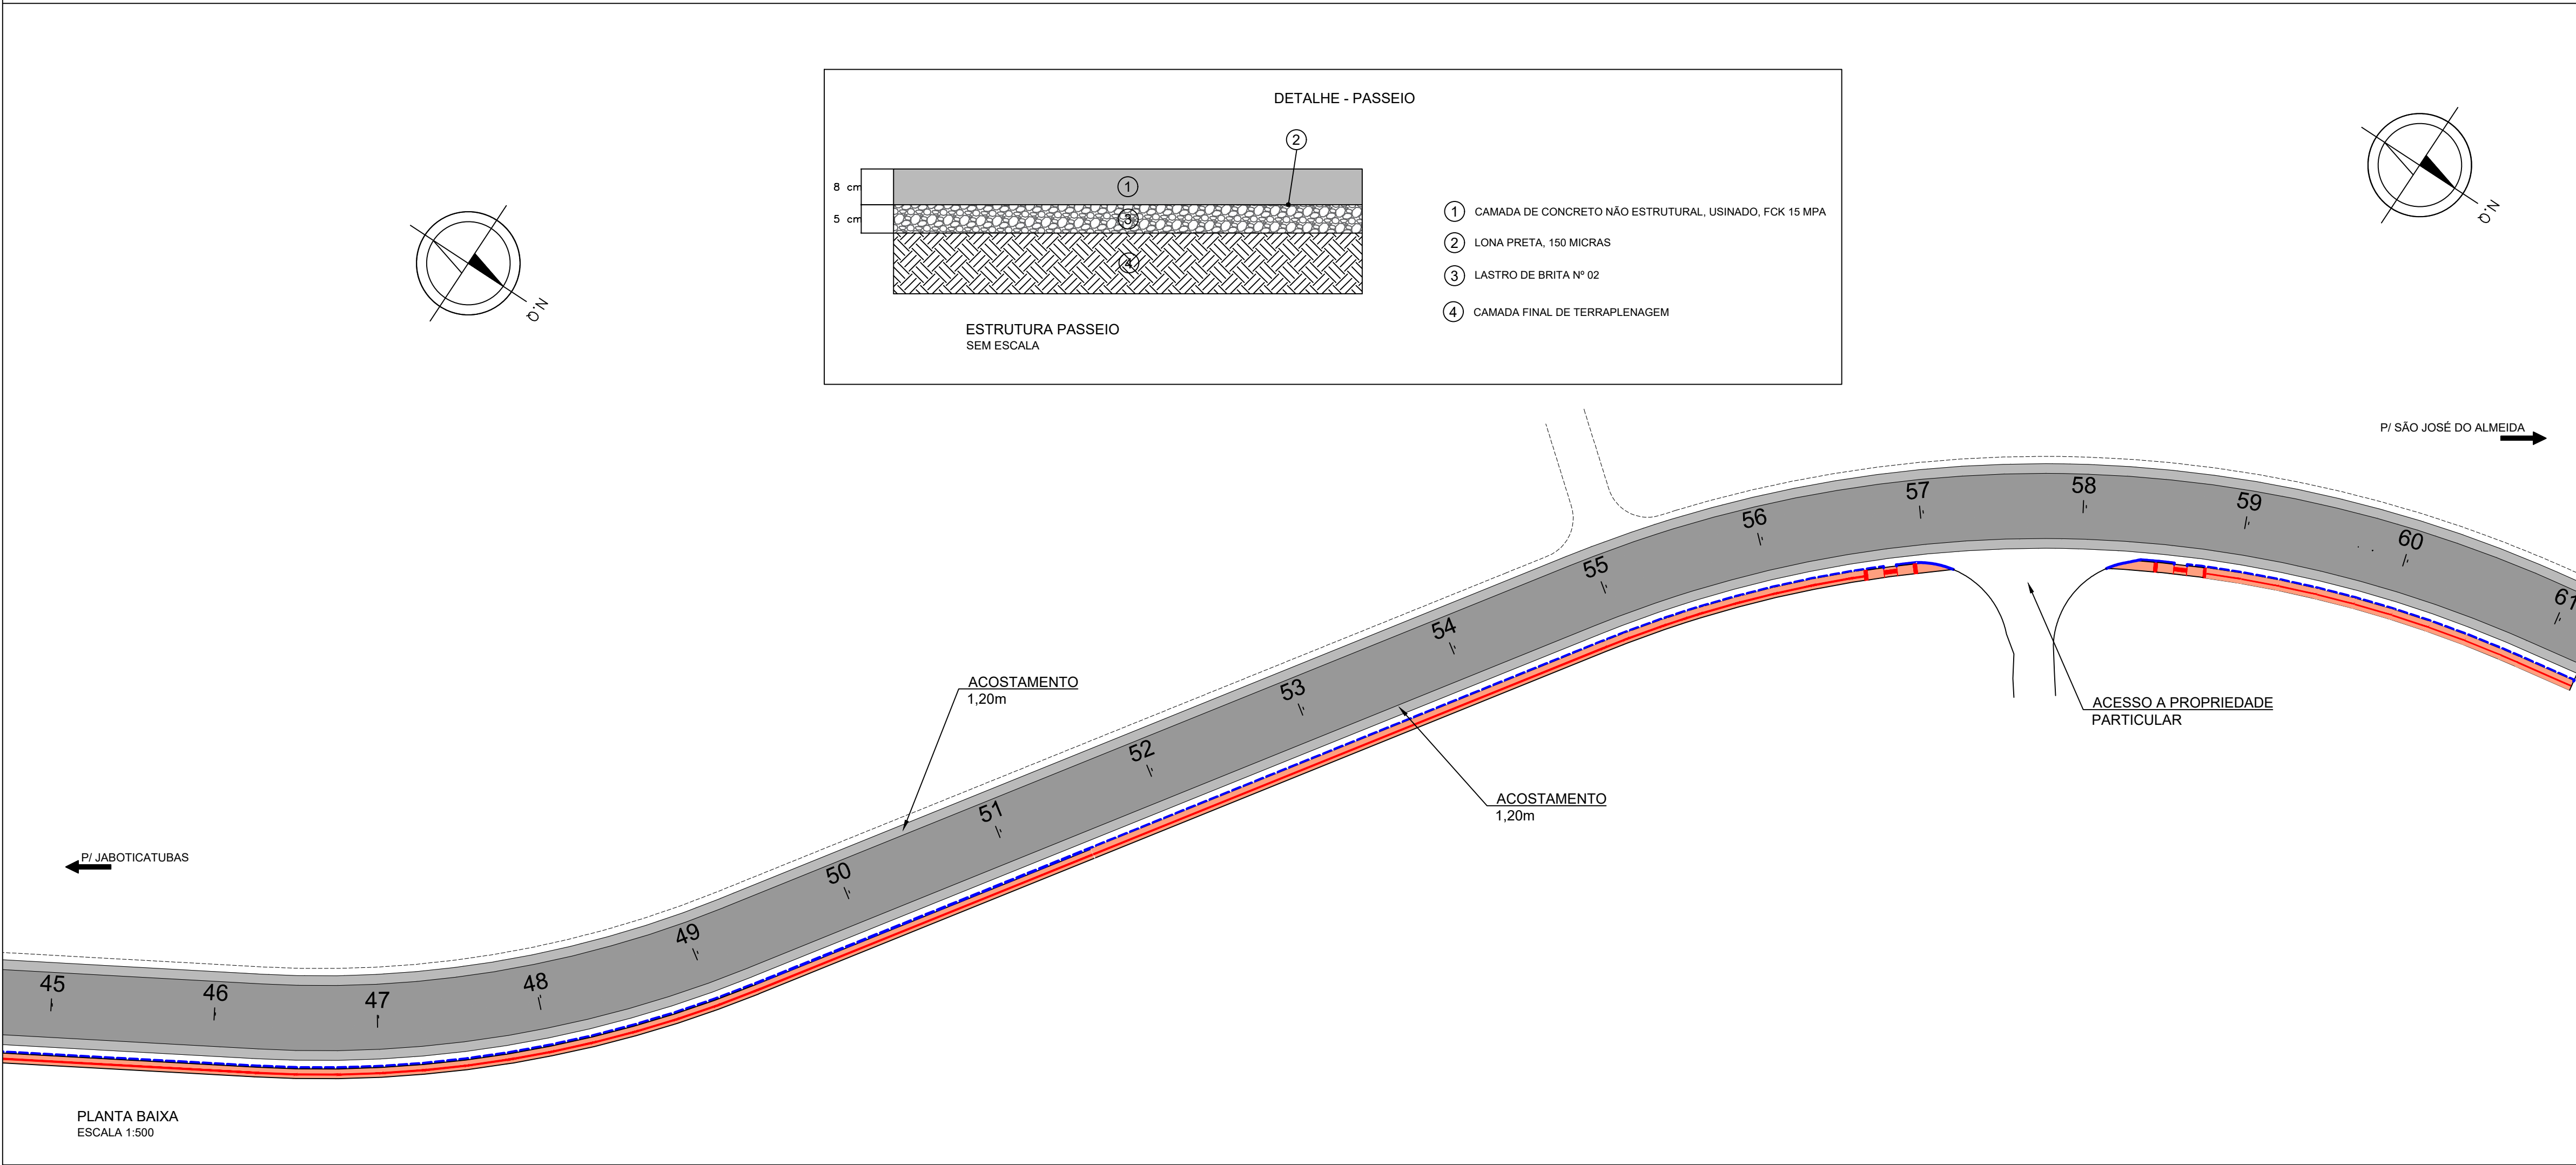


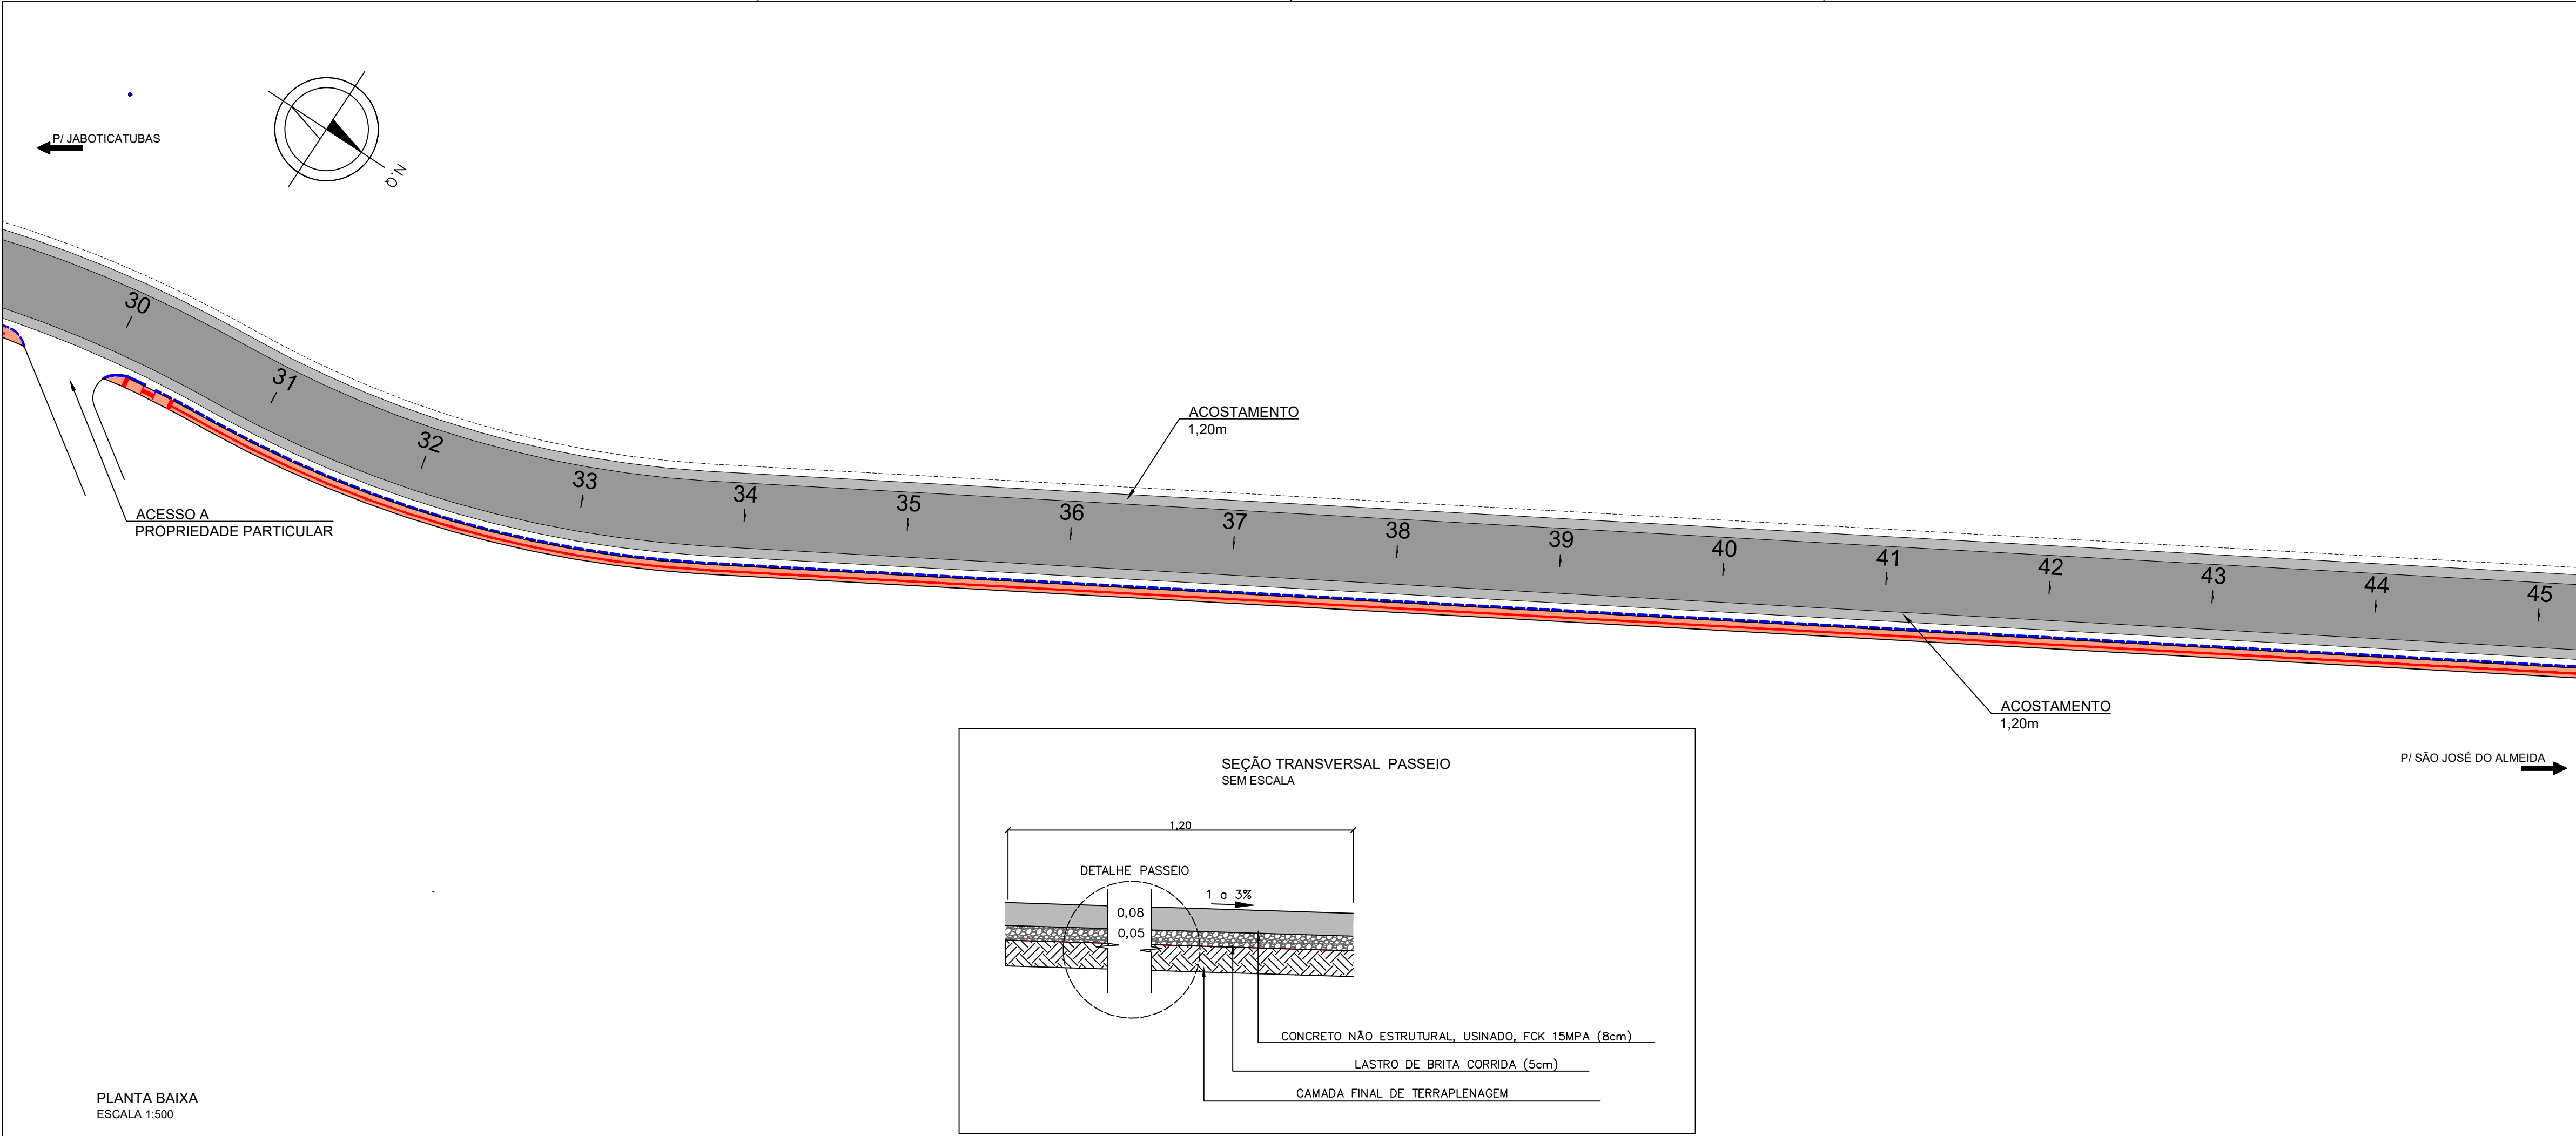

NOTAS GERAIS:

1- TODAS AS UNIDADES EM METROS, EXCETO ONDE INDICADO

LEGENDA:

- PAVIMENTO
- ACOSTAMENTO
- CALÇADA
- LADRILHO DIRECIONAL
- LADRILHO ALERTA
- FTP - FAIXA DE PEDESTRES
- LRE - LINHA DE RETENÇÃO
- PLACA A32-b 0,6x0,6m
- NORTE
- MEIO FIO EM CONCRETO

PREFEITURA MUNICIPAL DE JABOTICATUBAS-MG

Praça Nossa Senhora da Conceição, nº 38 - Bairro Centro

CNPJ: 18.715.417/0001-04 - Tel.: (31) 3683-1021

RESPONSÁVEL TÉCNICO: Jéssica Deiviane Silva Abreu

CREA / CAU: 237.531/D

RESPONSÁVEL TOMADOR: Eneimar Adriano Marques

CPF / CNPJ: 18.715.417/0001-04

TÍTULO: PROJETO EXECUTIVO DE ACESSIBILIDADE

PLANTA E DETALHES

LOGRADOURO: RODOVIA MG-020, SN, MARÉ MANSA, CEP: 35.835-000, JABOTICATUBAS - MG

FOLHA: 2/4

OBRA: PAVIMENTAÇÃO ESTRADA JABOTICATUBAS - SÃO JOSÉ DO ALMEIDA

ESCALA: 1:1000

DATA: DEZ./2023

FORM.: A1