




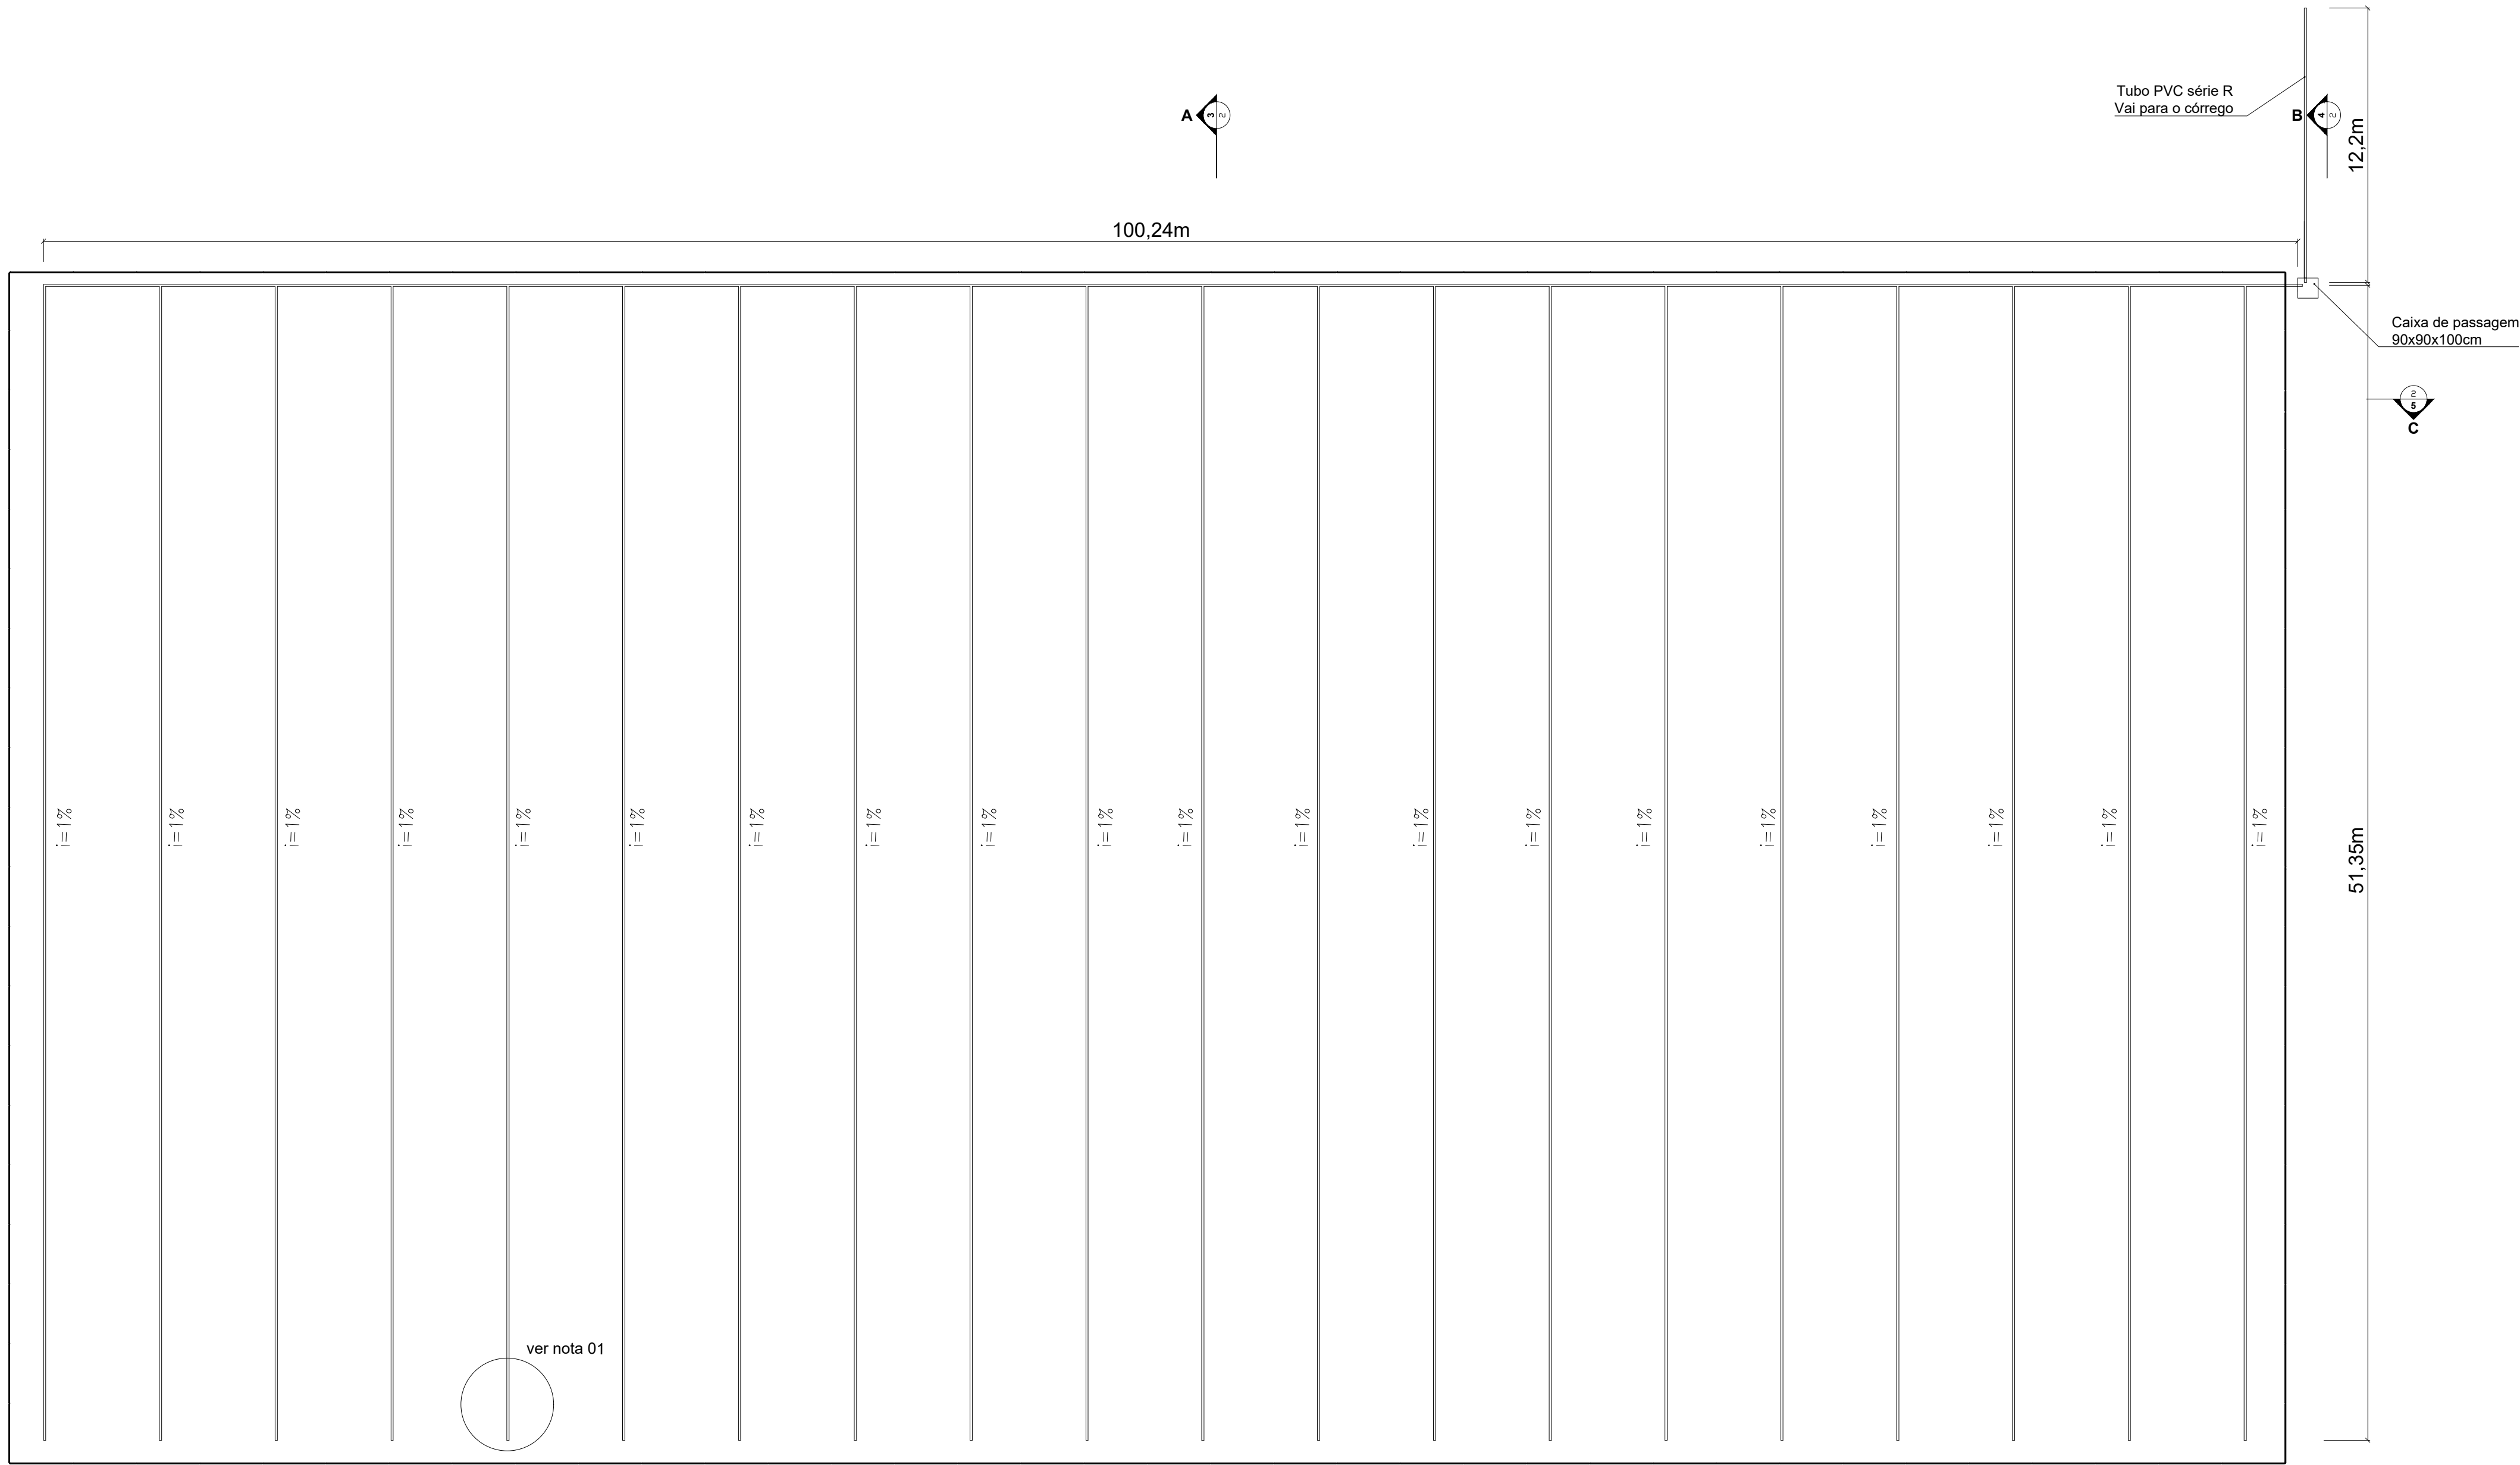


1 PLANTA DRENAGEM
ESCALA 1:200

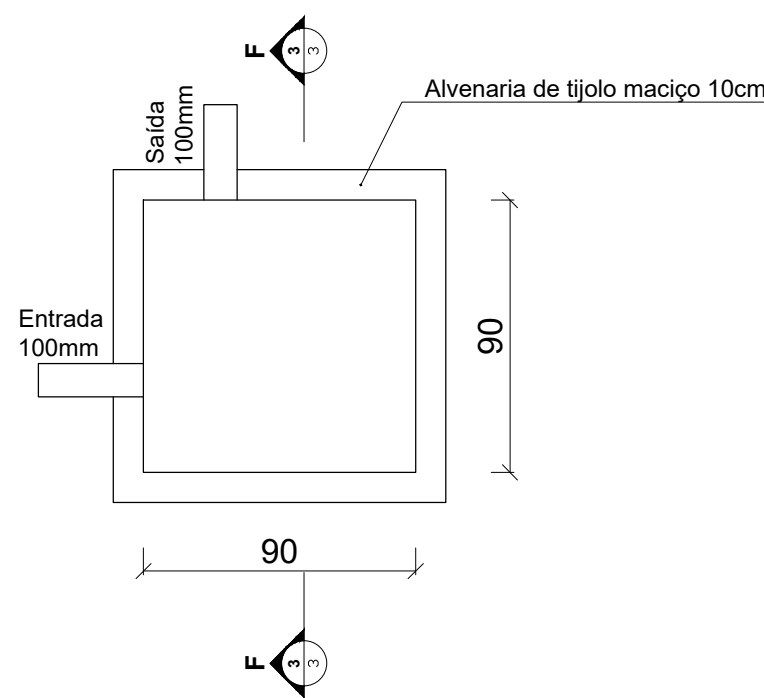


2 PLANTA CAIXA PASSAGEM
ESCALA 1:25

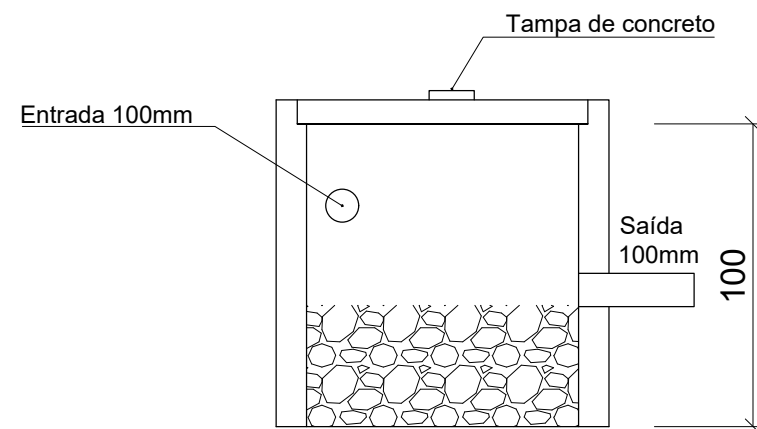

3 CORTE F-F
ESCALA 1:25

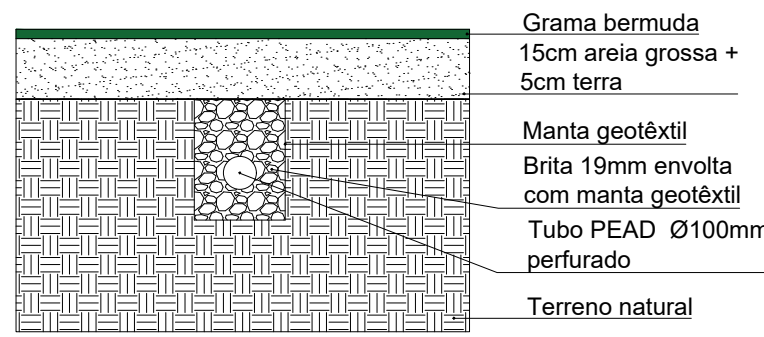

4 DETALHE DRENAGEM
ESCALA 1:25

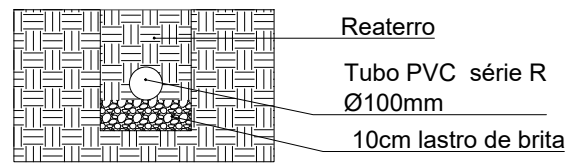

5 DETALHE DRENAGEM TUBO PVC CÓRREGO
ESCALA 1:25

NOTAS GERAIS:
1- AS PONTAS DOS TUBOS SÃO FECHADOS COM TAMPÃO CEGO TIPO CAP.
2- AS VALAS DA DRENAGEM DEVERÃO SER PREENCHIDAS COM MANTA GEOTÊXTIL PARA AUXILIAR A FILTRAGEM E EVITAR O ENTUPIMENTO DO DRENO. NA SEQUÊNCIA, COLOCA-SE UMA CAMADA DE 10CM DE BRITA 19mm, E TUBO PEAD CORRUGADO PERFURADO 100mm, EM SEGUIDA, COMPLETA-SE A VALA COM 20CM DE BRITA. APÓS FEITO O ENCHIMENTO COM BRITA, FECHA-SE A PARTE SUPERIOR DO DRENO COM A MANTA GEOTÊXTIL, INCLUSIVE COM TRASPASSE ENTRE AS ABAS.

PREFEITURA MUNICIPAL DE JABOTICATUBAS-MG
Praça Nossa Senhora da Conceição, nº 38 - Bairro Centro
CNPJ: 18.715.417/0001-04 - Tel.: (31) 3683-1021

DADOS DO PROJETO	RESPONSÁVEL TÉCNICO:	CREA / CAU:
	Jéssica Delviane Silva Abreu	237.531/D
	RESPONSÁVEL TOMADOR:	CPF / CNPJ:
	Eneimar Adriano Marques	18.715.417/0001-04
	TÍTULO:	
PROJETO REFORMA CAMPO HELVÉCIO MACHADO		
PLANTA DRENAGEM, CORTE E DETALHES		
LOGRADOURO:	FOLHA:	
RUA REGINALDO COSTA REIS, 438, BAIRRO NOSSA SENHORA DA CONCEIÇÃO, CEP: 35.830-000 - JABOTICATUBAS - MG	3/6	
OBRA:	FORM.:	
REFORMA CAMPO FUTEBOL	A1	
ESCALA:	DATA:	
INDICADA	NOV./2024	