


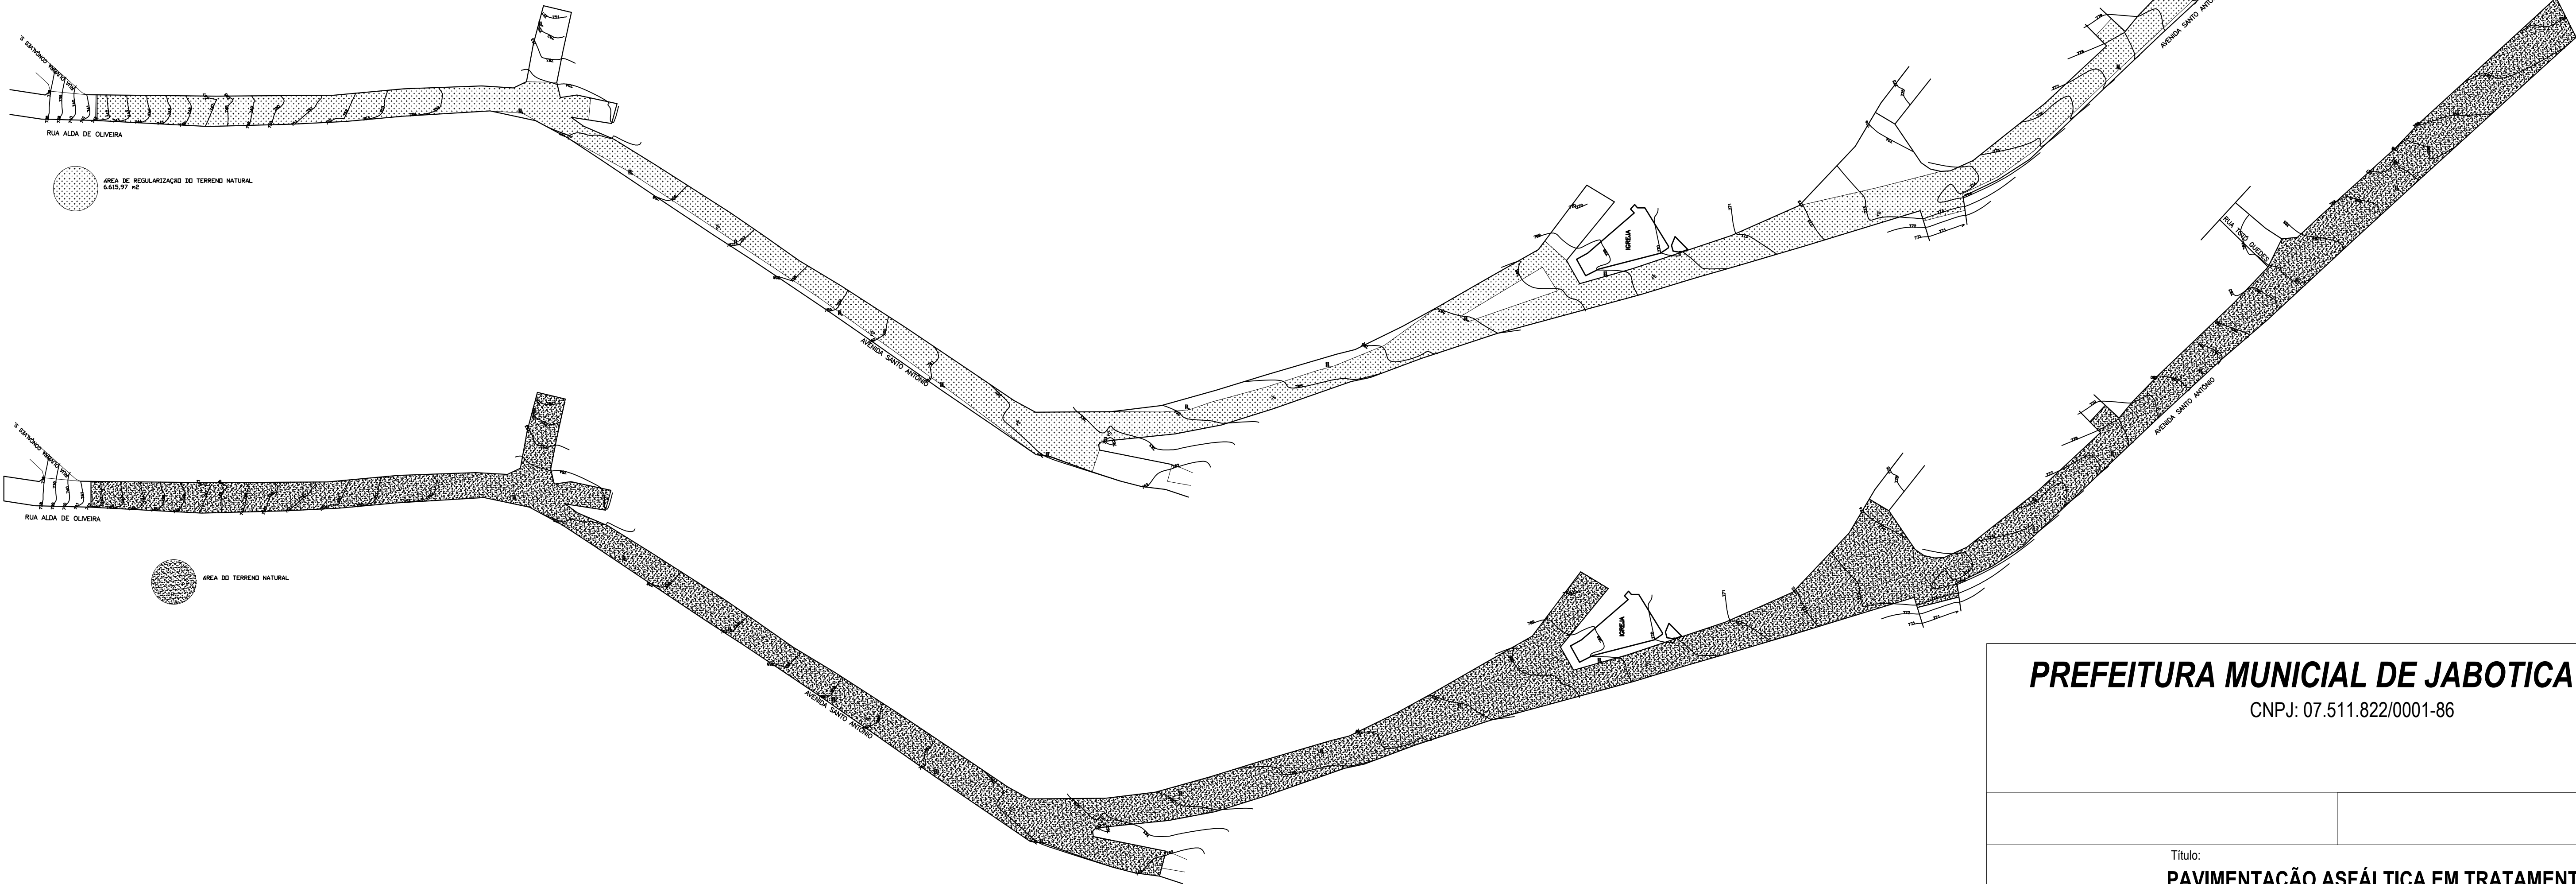

PREFEITURA MUNICIPAL DE JABOTICATUBAS

CNPJ: 07.511.822/0001-86

PAVIMENTAÇÃO ASFÁLTICA EM TRATAMENTO SUPERFICIAL DUPLO - (TSD) Projeto Básico

ART Nº: MS202232353439		Assinatura: Responsável Técnico Joaquim Sant'Ana S. Ferreira CREA: 161.352 / D	
Local da Obra AVENIDA SANTO ANTÔNIO, BAIRRO CAMPO GRANDE		Assinatura: Responsável Técnico Racly Andrade Prefeito de Jaboticatubas	
Observações: Não é permitido acréscimos ou modificações de áreas construídas que não estejam declaradas nesse projeto. Ficando a cargo da Empresa contratada para construção toda a responsabilidade pelas respectivas modificações.		Escalas Conforme Especificações	Desenho AutoCAD 2022
Notas Técnicas Desenho:		Prancha: 1-3	

Para uso da Prefeitura:

Para uso do CREA:

Outras Informações:

OBS: - OS TRECHOS Á SEREM PAVIMENTADOS DEVERÃO SEGUIR OS SEGUINTE PROCESSOS EXECUTIVOS:

- * RASPAGEM E REGULARIZAÇÃO E COMPACTAÇÃO MECANIZADA DA VIA;
- * IMPRIMAÇÃO DA BASE EM ALVENARIA POLIÉDRICO COM EMULSÃO - ASFALTICA CM - 30;
- * EXECUÇÃO DO TRATAMENTO SUPERFICAL DUPLO.