

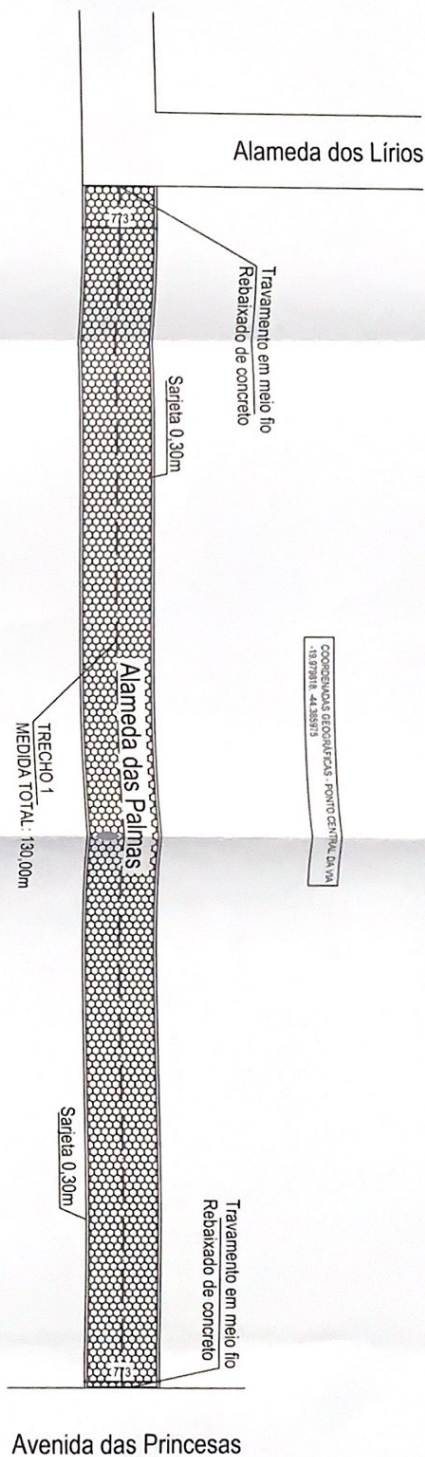



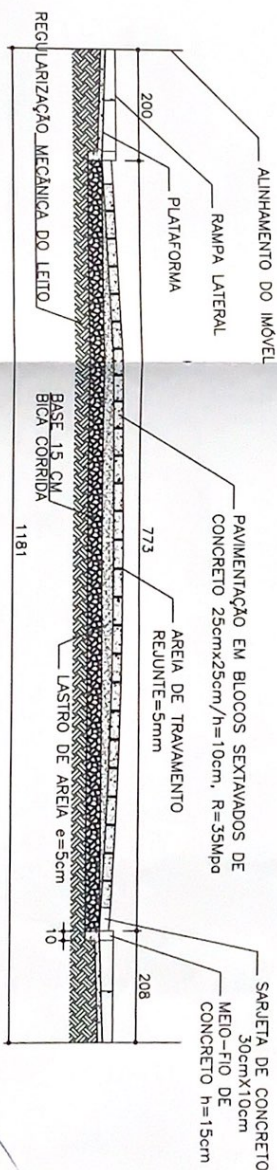

PLANTA - PAVIMENTAÇÃO

ESC 1/500

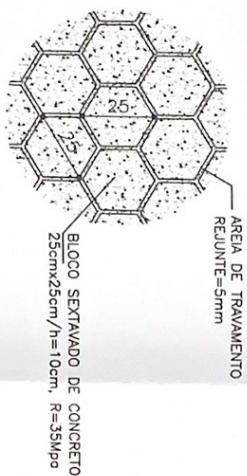

CORTE TRANSVERSAL - PISTA DE ROLAMENTO

ESC 1/500


Nota:
Largura média de 7,73 metros de pavimentação.
Largura total de 10,04, 9,0m²

PREFEITURA MUNICIPAL DE		RESPONSÁVEL TÉCNICO	
MATEUS LEME - MG		[Assinatura]	
PROJETO PAVIMENTAÇÃO		ESCALA	
BLOQUETES SEXTAVADOS		INDICADA EM METRO	
PROJETO		ENGENHEIRO	
ALAMEDA DAS PALMAS		DATA	
		14/11/2023	

Rafael Lucas de Souza
Engenheiro Civil
CREA nº 1071
Assessor da Engenharia

Alameda dos Lirios


COORDENADAS GEOMÉTRICAS - PONTO CENTRAL DA VIA
+19.878113 - 44.588973

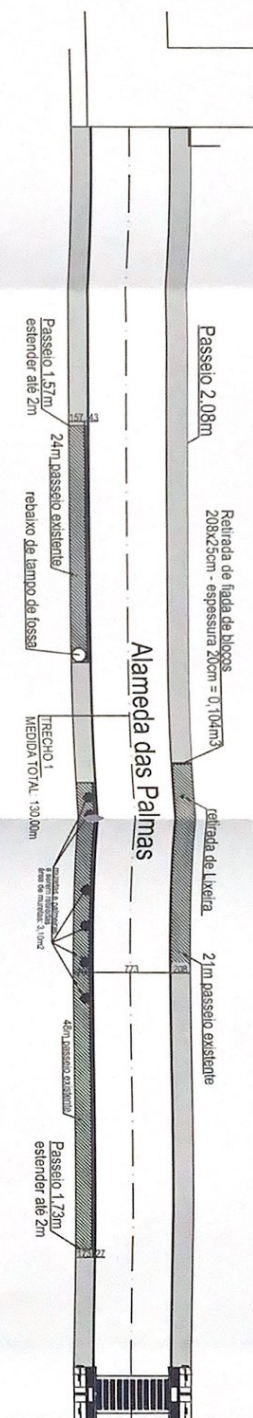

Avenida das Princesas

PLANTA - ACESSIBILIDADE

ESC 1/500

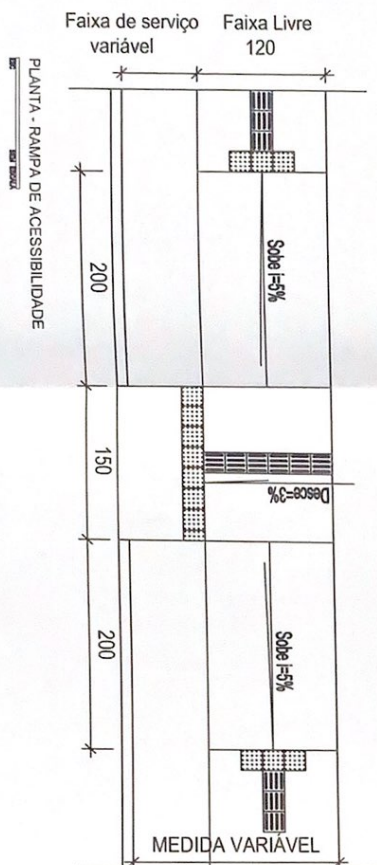

PLANTA - RAMPA DE ACESSIBILIDADE

PREFEITURA MUNICIPAL DE	MATEUS LEME - MG	RESPONSÁVEL TÉCNICO	RAFAEL LUCAS DE SOUZA
PROJETO	BLOQUEIOS SEXTAVADOS	INDICADA EM METRO	02/03
PROJETO	BLOQUEIOS SEXTAVADOS	DATA	14/11/2023

Rafael Lucas de Souza
Engenheiro Civil
CREA 068.108.71-1
Cadastrado em 17/08/2017
Cadastrado em 17/08/2017

Alameda dos Lirios

COORDENADAS GEODÉSICAS - PONTO CENTRAL DA VIA
19.879118 - 44.386973

TRECHO 1
MEDIDA TOTAL: 130,00m

Placa de Sinalização
"PARE"
Avenida das Princesas

PLANTA - SINALIZACAO


ESC 1/500

QUADRO DE QUANTIDADE				
SINALIZAÇÃO VERTICAL	LOCAL	UND	QUANT	OBSERVAÇÃO
	ANTES DA FAIXA DE PEDESTRE	PQ	1	Placa Para Pareda Obitruida Dimensionada: largura 60cm

QUADRO DE QUANTIDADE				
PINTURA HORIZONTAL	LOCAL	UND	QUANT	OBSERVAÇÃO
— —	EIXO CENTRAL TRACELADO	m	142,29	COR BRANCA ESPESURA DE 0,6mm
PARE	SINALIZAÇÃO DE FAIXA DE PEDESTRE	m²	5,53	COR BRANCA ESPESURA DE 0,6mm
	PASSAGEM PEDESTRE	m²	21,60	COR BRANCA FAIXA DE TRAVESSIA DE PEDESTRE

Nota

PINTURA A BASE DE RESINA ACRILICA OBEDECENDO O PADRAO ABNT 11862 (ESPESURA DE PELICULA UNIDA DE APLICACAO 0,6mm E MICRO ESFERA DE VIDRO TIPO II A, UTILIZADA APÓS APLICACAO DA TINTA NO PAVIMENTO ANTES DA SECAGEM DA MESMA).

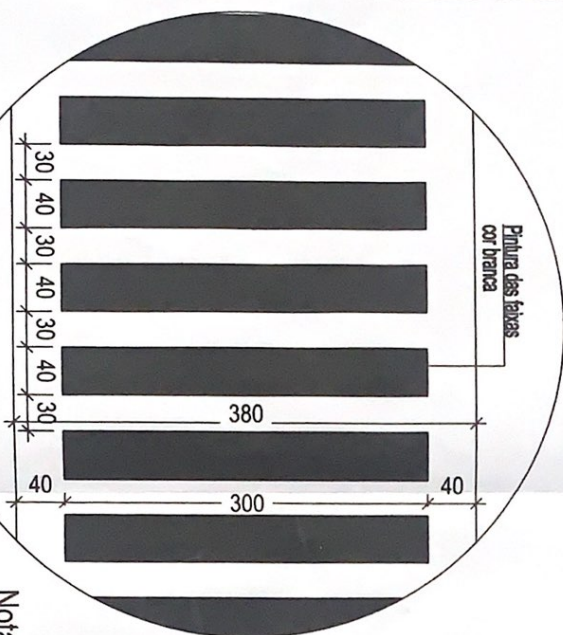

DETALHE - PINTURA FAIXA DE PEDESTRE
ESC 1/500

PREFEITURA MUNICIPAL DE MATEUS LEME - MG		RESPONSÁVEL TÉCNICO	
DESCRIÇÃO	PROJETO SINALIZAÇÃO	ESCALA	INDICADA EM METRO
PROJETO	BLOQUETES SEXTAVADOS	ENERGICO	ALAMEDA DAS PALMAS
		DATA	14/11/2023

