
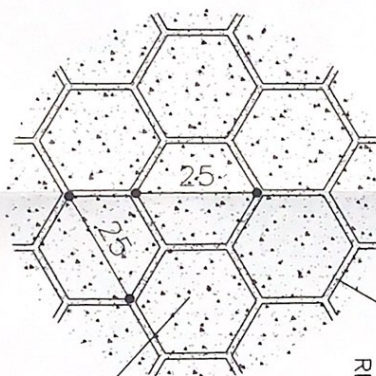



ESC	SEM ESCAL
1	1
2	2
3	3
100	100

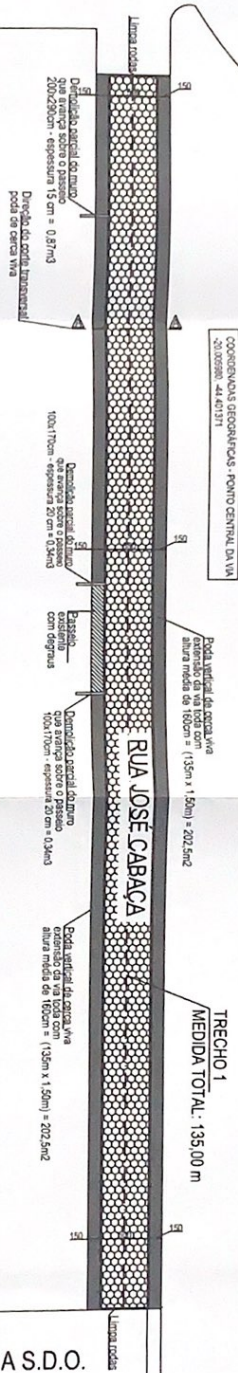

AREIA DE TRAVAMENTO
REJUNTE=5mm

BLOCO SEXTAVADO DE CONCRETO
25cmx25cm/h=10cm, R=35Mpa

DETALHE - PAVIMENTACAO

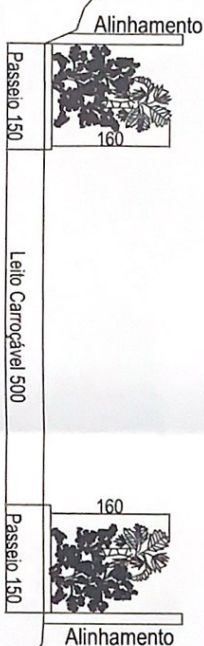

CORTE TRANSVERSAL AA DA RUA

ESCALA


SEM ESCALA

PREFETURA MUNICIPAL DE MATEUS LEME - MG	RESPONSÁVEL TÉCNICO	 Eng.º A. S. O. SILVA CREA: 01/01.2005
DESCRIÇÃO PROJETO PAVIMENTAÇÃO	ESCALA INDICADA EM METRO	FOLHA 01/03
PROJETO BLOQUEIOS SEXTAVADOS	ENDEREÇO RUA JOSE CABRÇA - TRECHO	DATA 14/11/2023

Rafael Lucas de O. Souza
Engenheiro Civil
CPF: 0234140-0
Rua Manoel de Menezes Leme
Mat. 10271
Coordenador da Engenharia

Faixa de serviço variável
Faixa Livre 120



PLANTA - RAMPA DE ACESSIBILIDADE

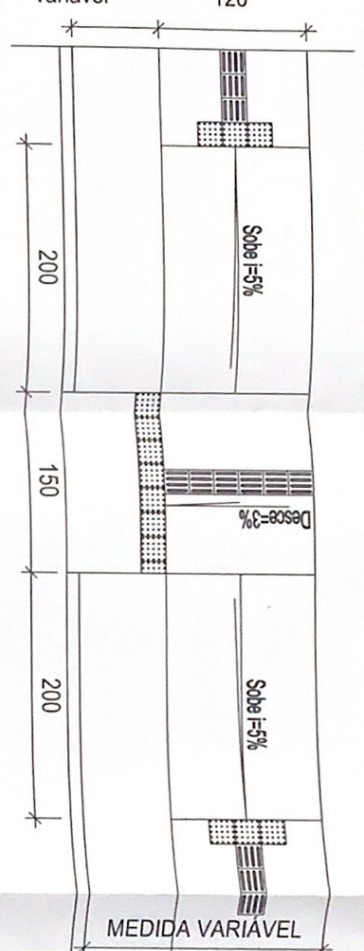

Nota:
Largura média de 5 metros de pavimentação.
Limpa Rodas com extensão de 5 metros.
Área total de 675,00m²

Sinalização tátil de alerta

Sinalização tátil direcional

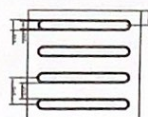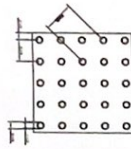

Medição	Máximo	Mínimo
Distância da base do sinal	22	30
Distância horizontal entre centros de sinais	42	50
Distância diagonal entre centros de sinais	50	75
Altura do sinal	53	55

Medição	Máximo	Mínimo
Distância da base do sinal	30	42
Distância horizontal entre centros de sinais	50	75
Distância diagonal entre centros de sinais	75	100
Altura do sinal	45	55

DETALHE - PISO PODOTÁTIL

ESCALA 1:500

RUA 29

AVENIDA ALDANI SILVEIRA

COORDENADAS GEODÉSICAS - PONTO CENTRAL DA VIA

PLANTA ACESSIBILIDADE

ESCALA 1/500

RUA JOSÉ CABAÇA

TRECHO 1
MEDIDA TOTAL: 135,00 m

RUA S.D.O.


PREFEITURA MUNICIPAL DE	MATEUS LEITE - MG	RESPONSÁVEL TÉCNICO	ESCALA	INDICADA EM METRO	DATA
PROJETO	BLOCULETES SEXTAVADOS	RUA JOSÉ CABAÇA - TRECHO	02/03	14/11/2023	

