




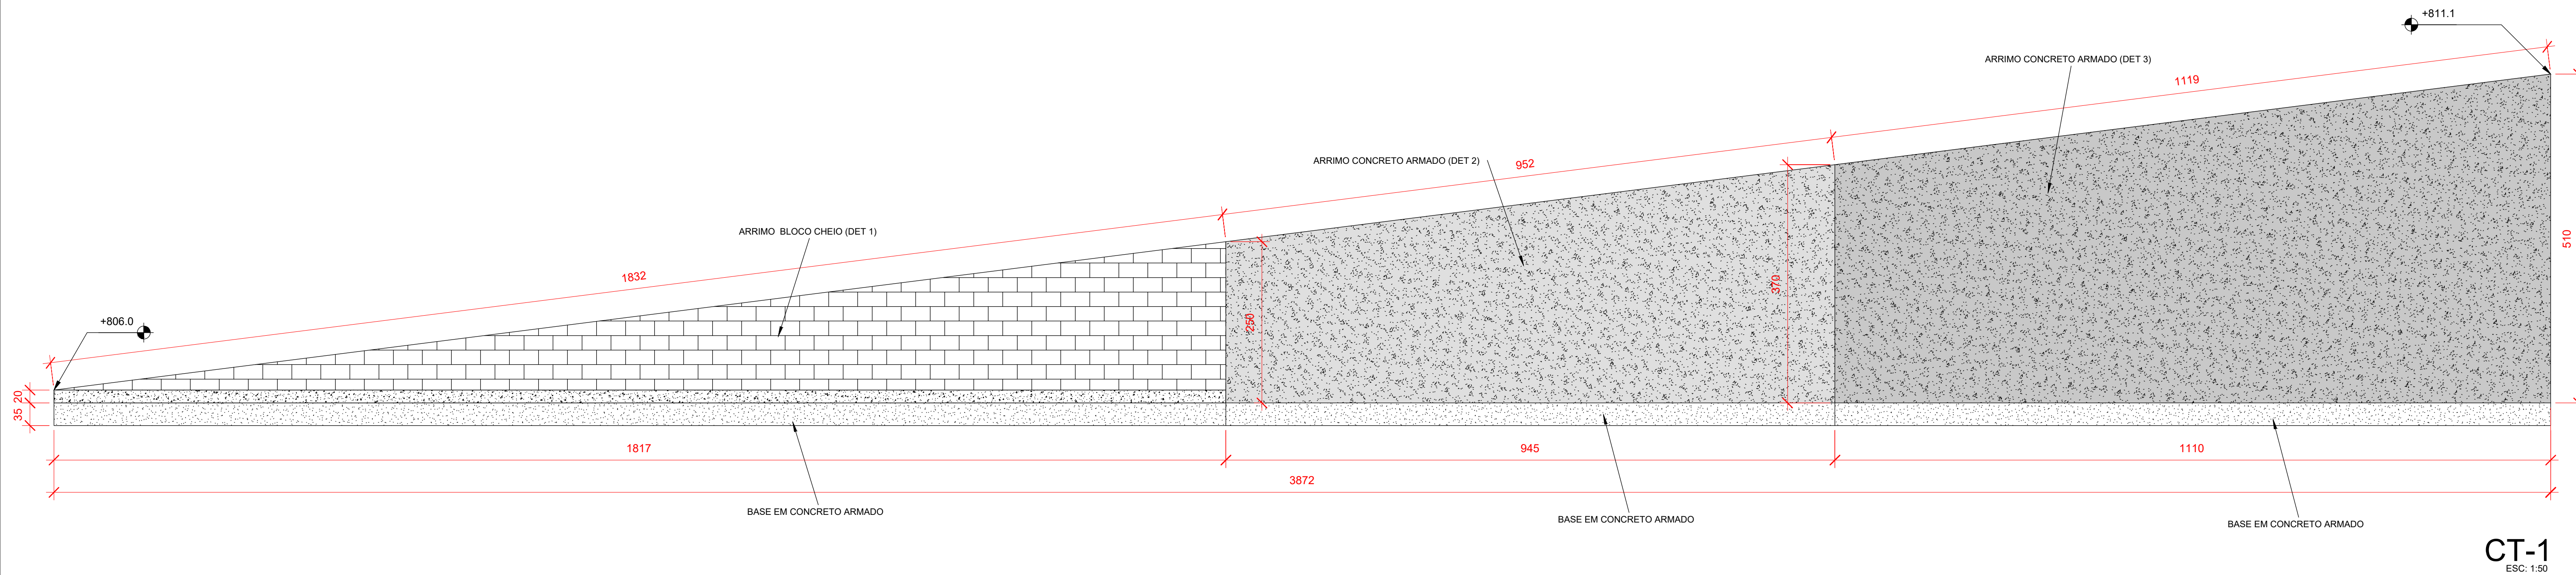


CT-1
ESC: 1:50

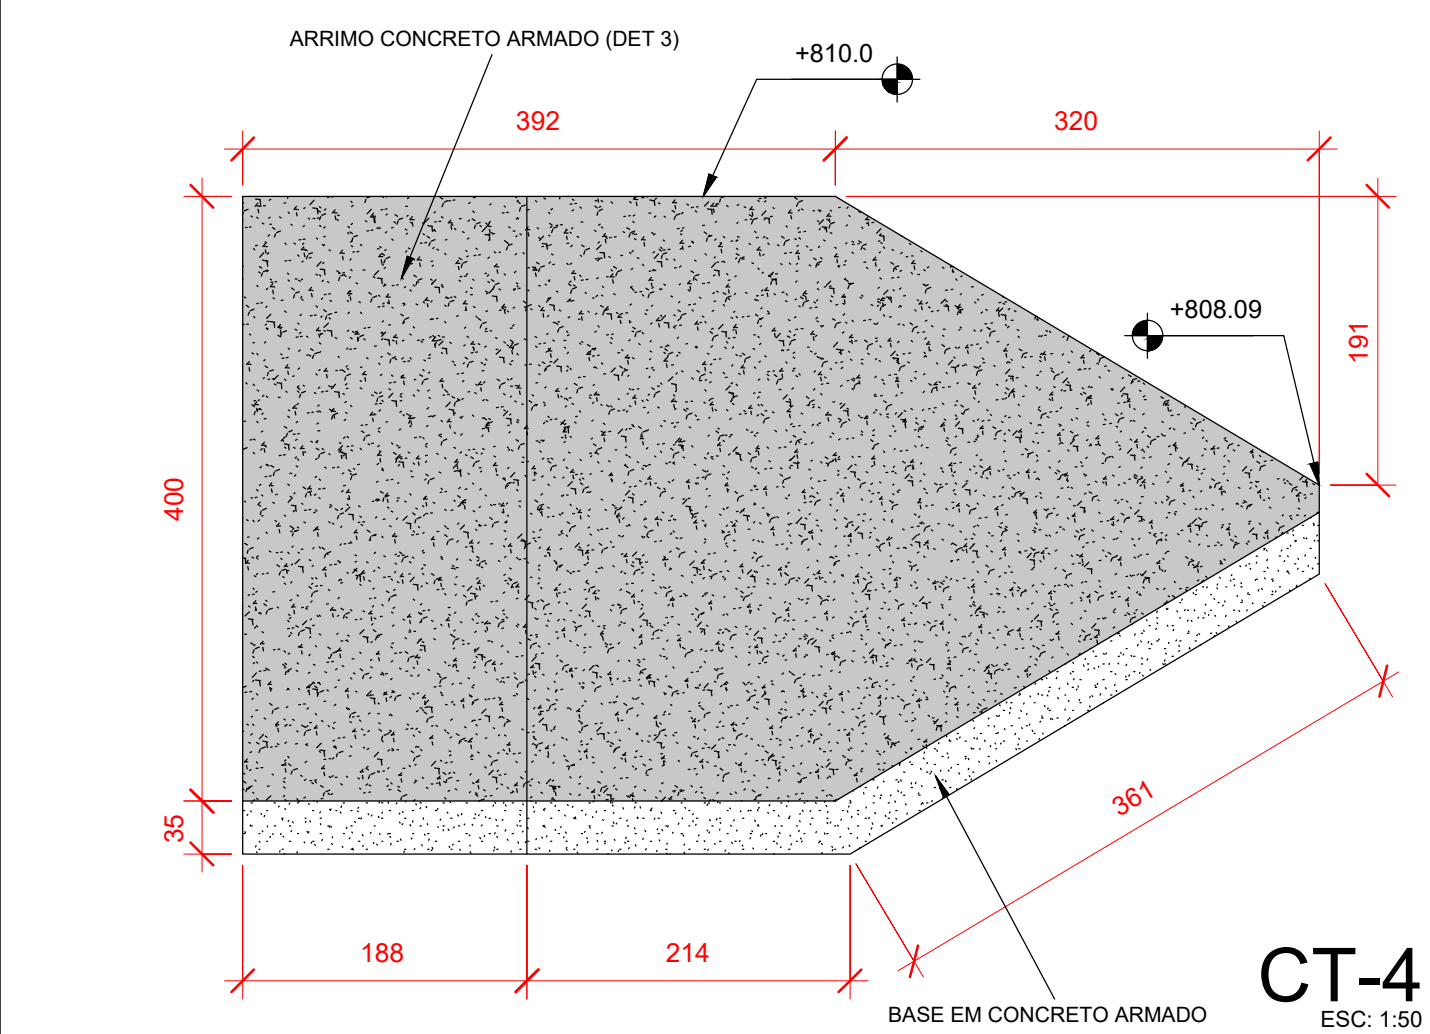


CT-4
ESC: 1:50

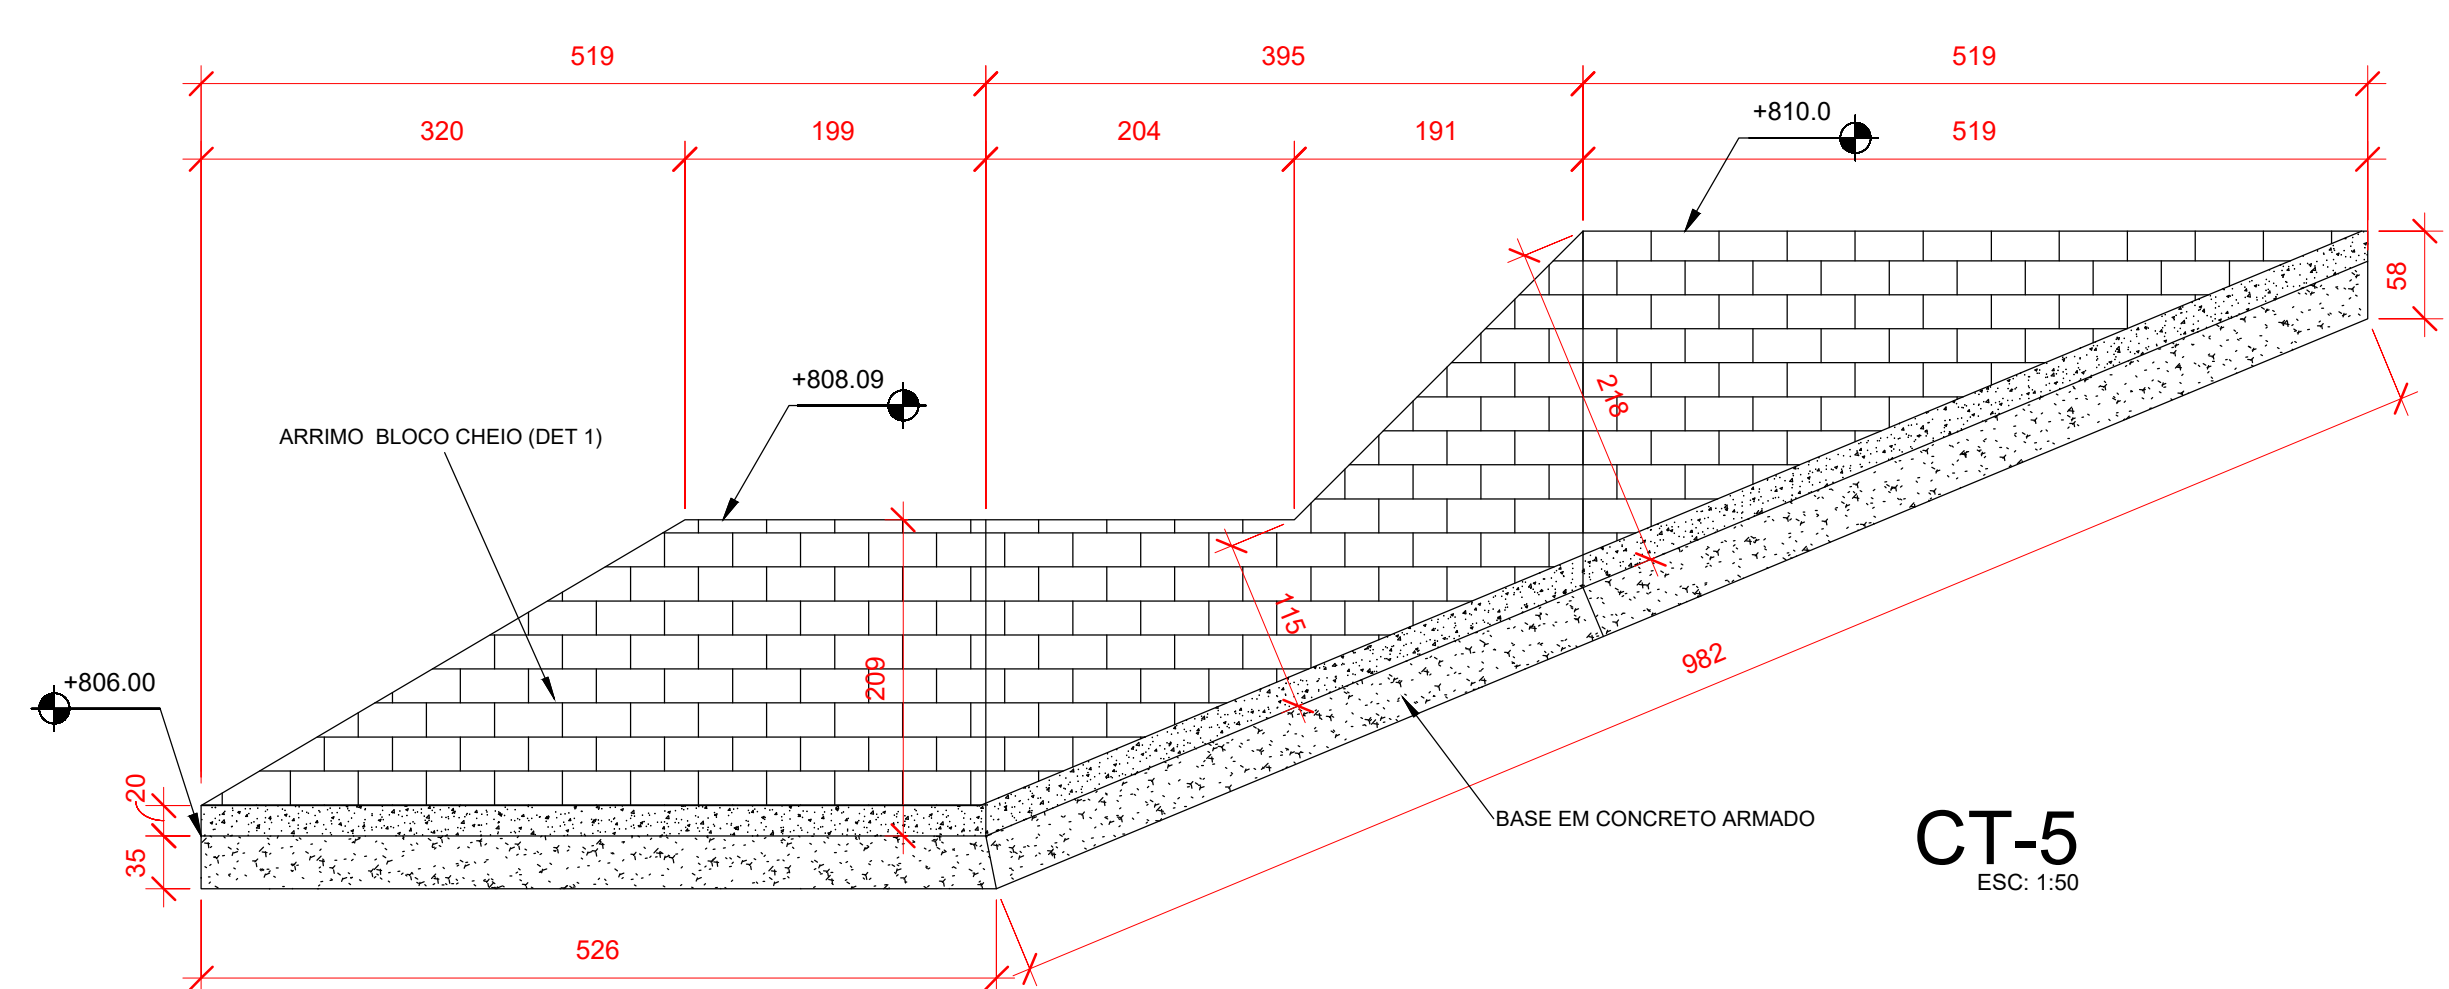


CT-5
ESC: 1:50

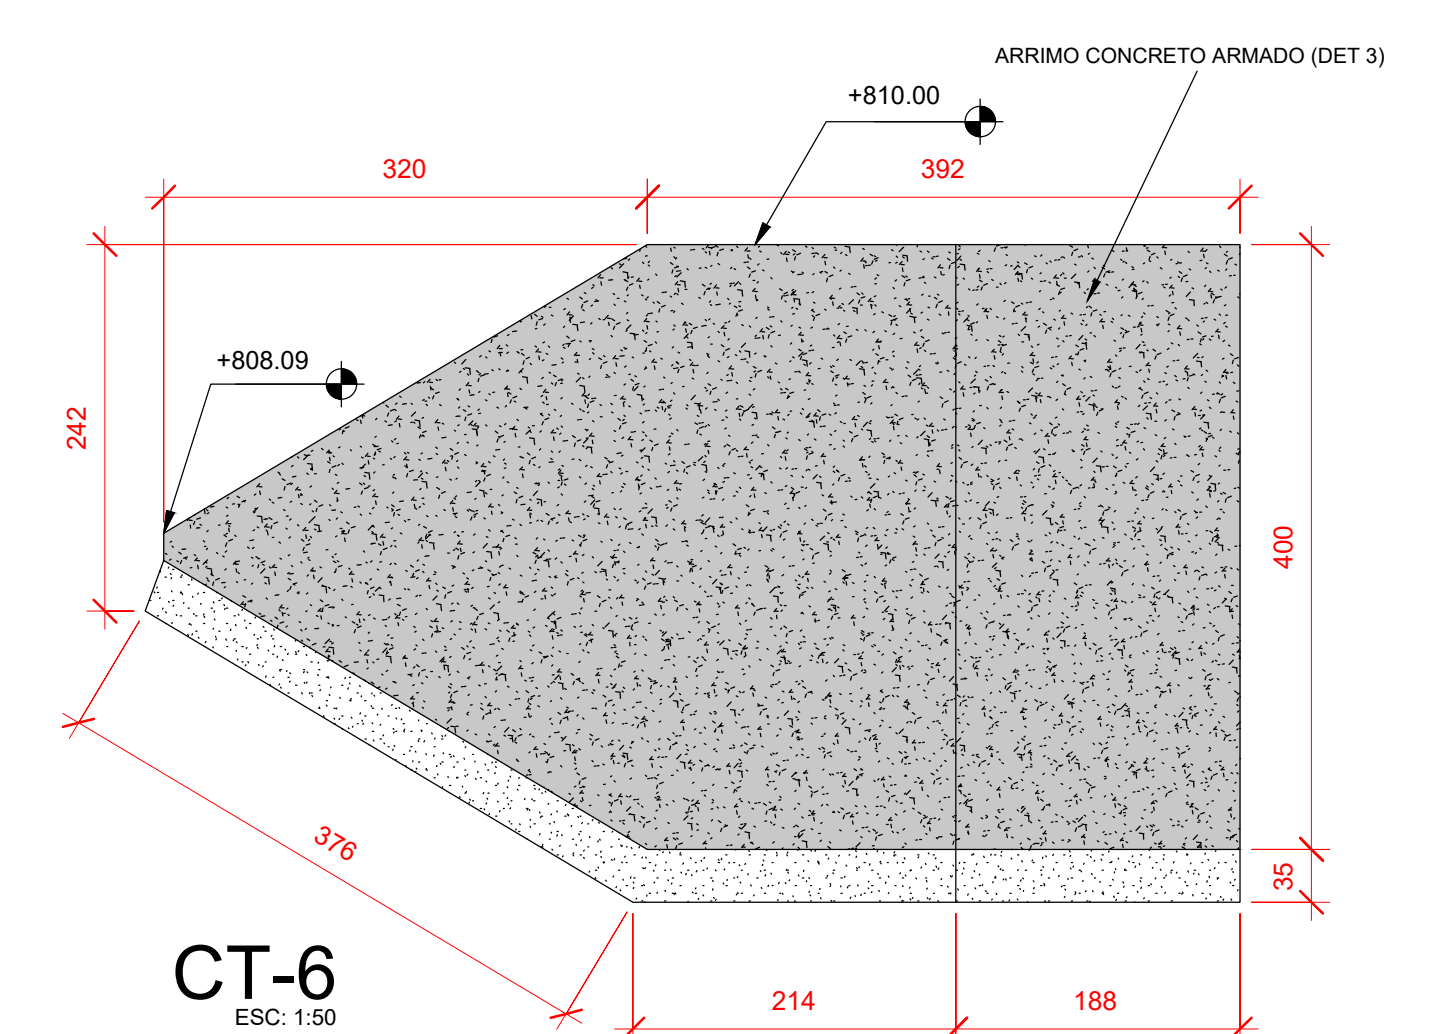


CT-6
ESC: 1:50

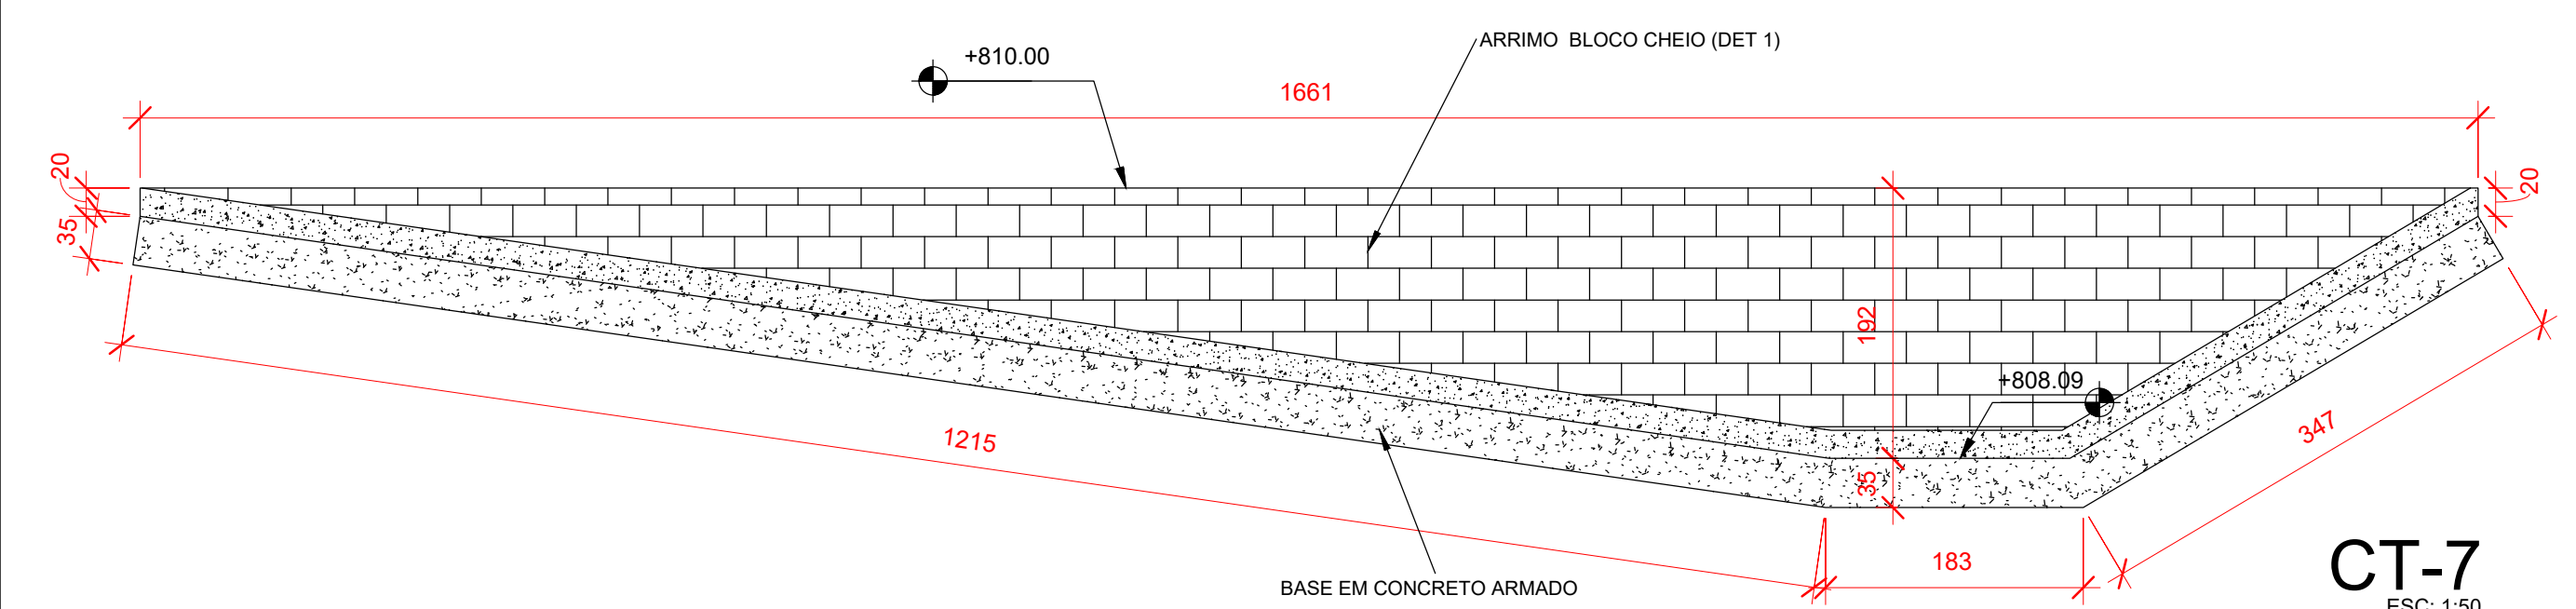


CT-7
ESC: 1:50

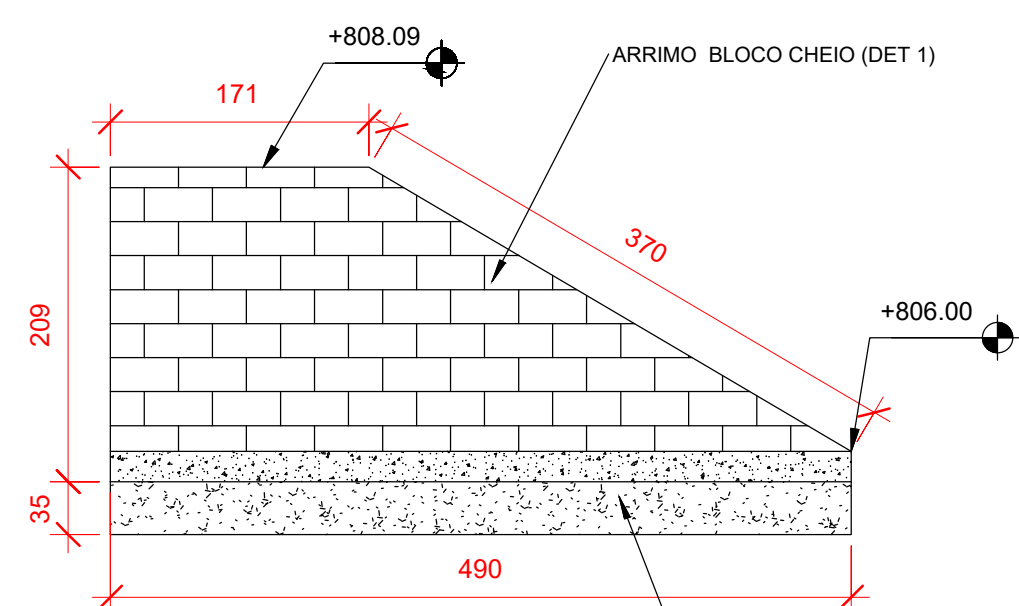

CT-8
ESC: 1:50

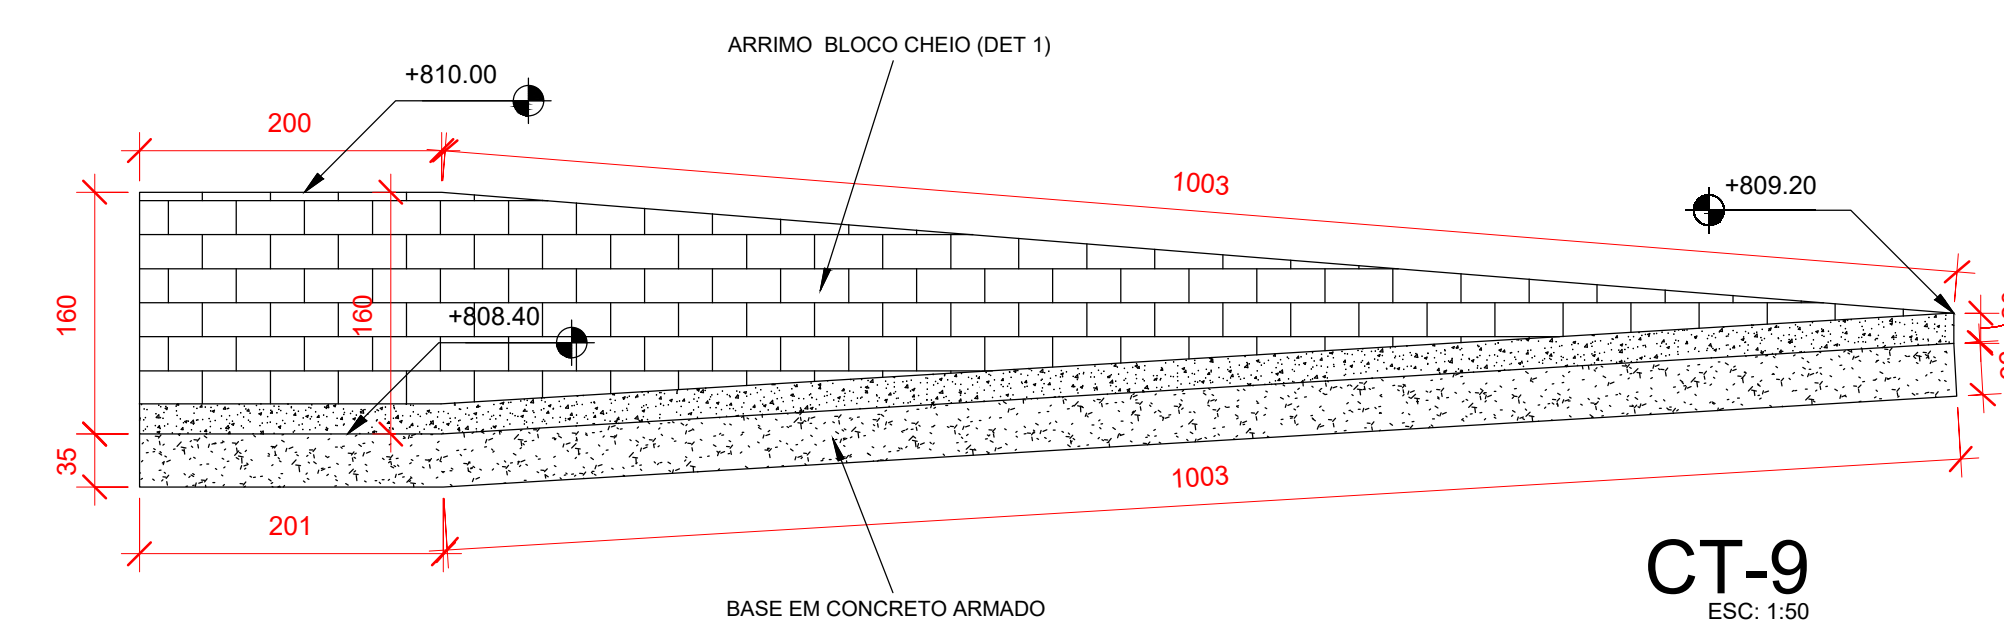

CT-9
ESC: 1:50

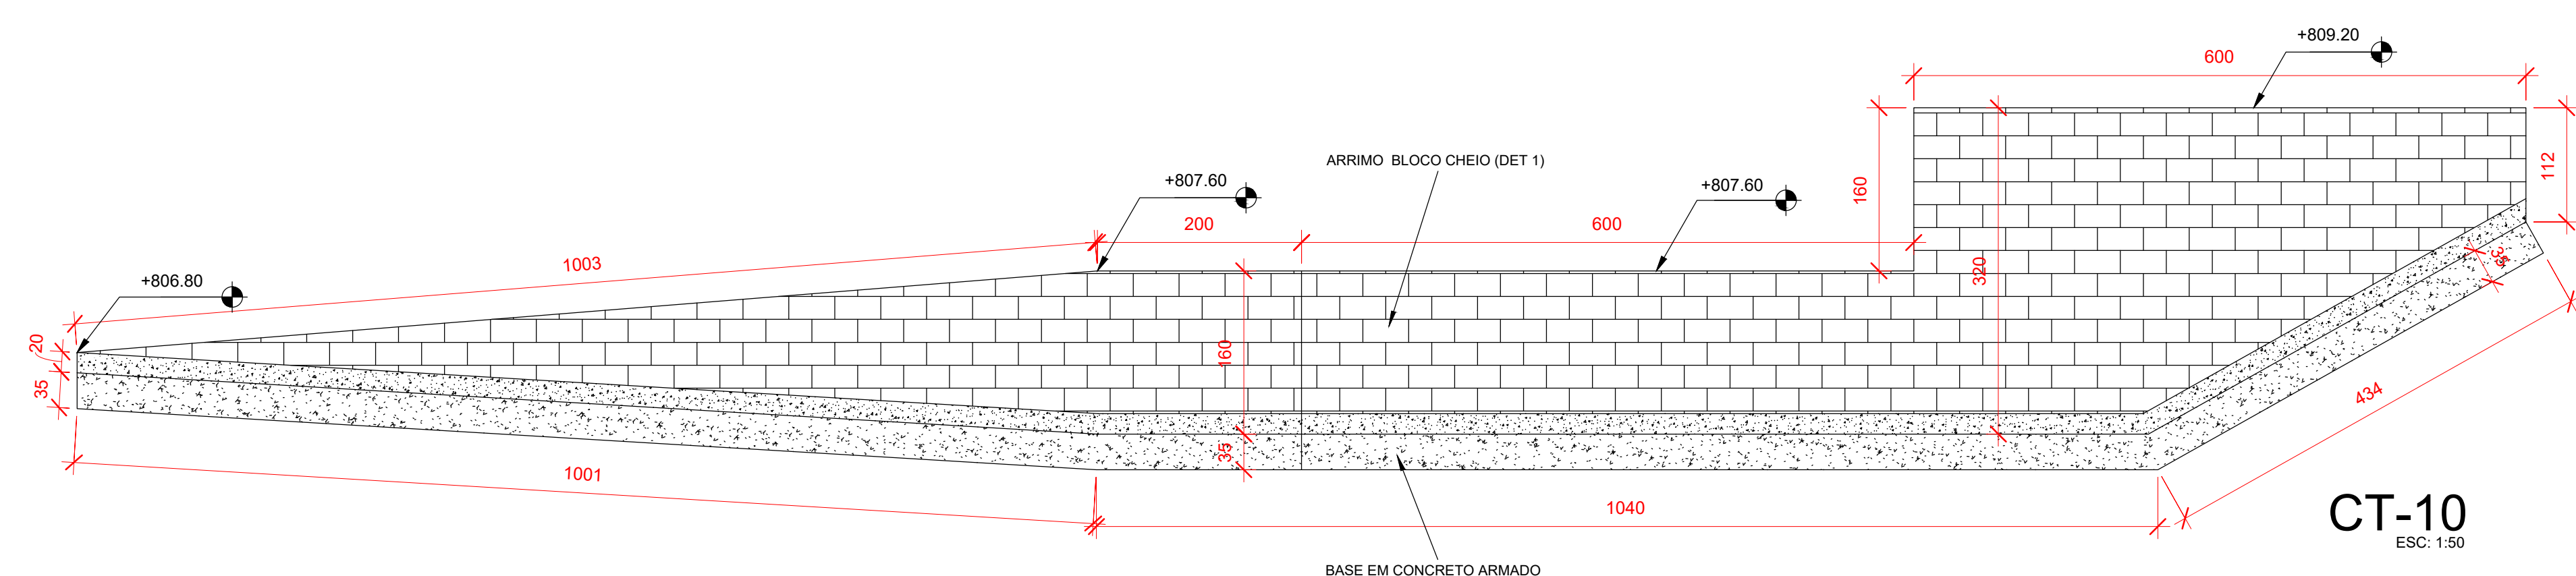

CT-10
ESC: 1:50

REVISÕES		
R1	02/04/2024	REVISÃO DETALHE DRENO CONTENÇÕES
R2	02/05/2024	REVISÃO DA ARQUITETURA E MODELO DE ARRIMO

S Ponto S Projeto e Engenharia Rua Granada, 163 Santa Cruz - Contagem/MG comercial@pontosengenharia.com Tel: (31) 9-5559-9151 / (31) 9-5572-9912		CLIENTE: CENTRO DE OPORTUNIDADES DO BRASIL	
ART: -		PROPRIETÁRIO: PREFEITURA MUNICIPAL DE IGARAPÉ	
PROJETO: PABLO REIS		LOCAL: RUA DUARTE DA COSTA, S/N, POUSADA DEL REY, IGARAPÉ/MG	
RESPONSÁVEL TÉCNICO: <i>Poleana</i>		TIPO/ESPECIFICAÇÃO DO DOCUMENTO: ELEVACOES E RELACAO DE CONSUMO DE AÇO	
POLEANA TAMIRIS RESENDE CREA MG 282.137/D		CONSTRUÇÃO DE CENTRO ESPORTIVO E PRAÇA DE LAZER NO BAIRRO POUSA DEL REY, NA CIDADE DE IGARAPÉ - MG - PROGRAMA DE REPARAÇÃO SOCIOECONÔMICA PROJETOS PARA BACIA DO PARAOPÉBIA	
DATA: MAIO / 2024	ÁREA: 25.582,19m²	LOTE/QUADRA: PRAÇA	
FORMATO: A1	ESCALA: INDICADA	FOLHA: 02/03	

REVISOES			


