




AMPLIAÇÃO 03 - I.S FUNC - PLANTA
ESCALA 1:25

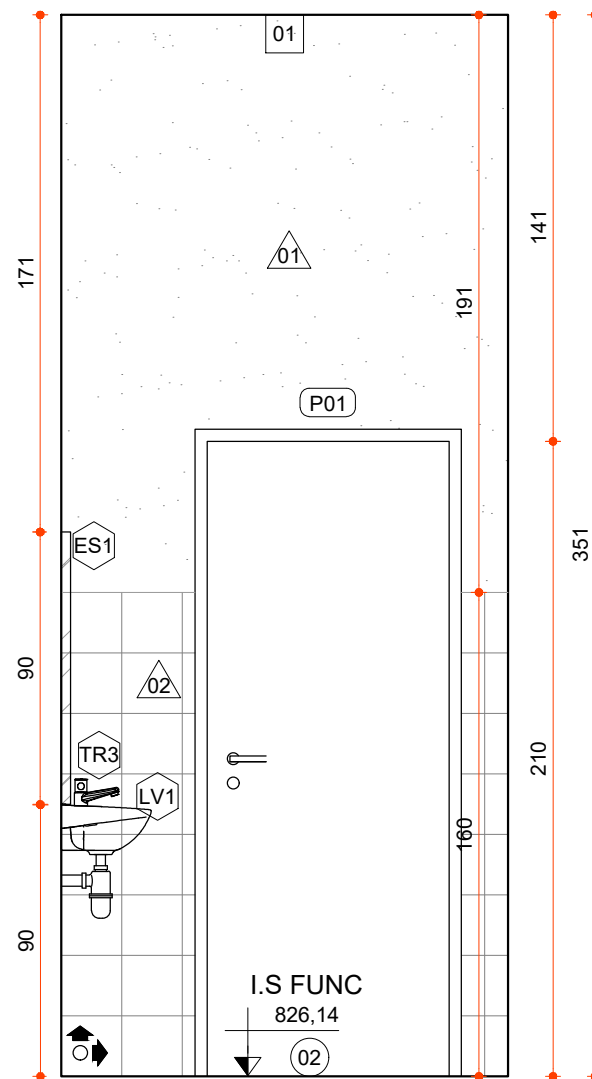


AMPLIAÇÃO 03 - I.S FUNC- VISTA 03
ESCALA 1:25

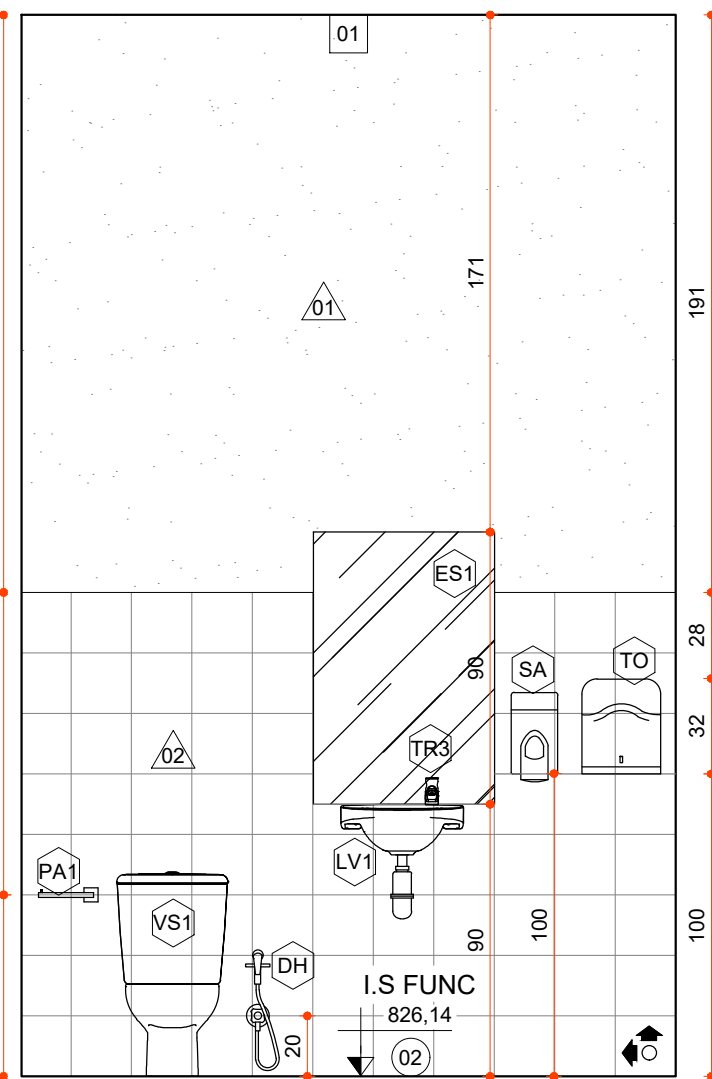


AMPLIAÇÃO 03 - I.S FUNC- VISTA 02
ESCALA 1:25

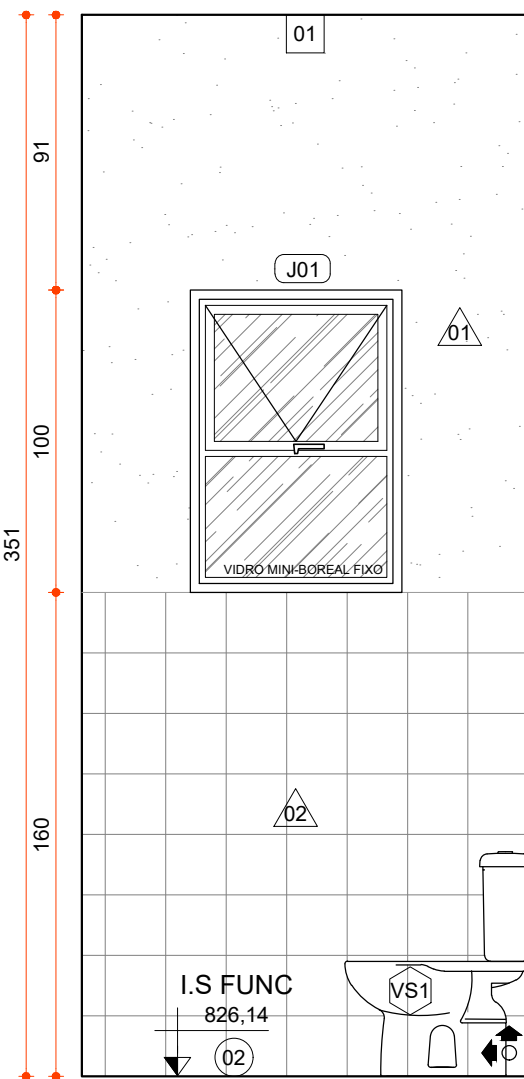


AMPLIAÇÃO 03 - I.S FUNC- VISTA 03
ESCALA 1:25

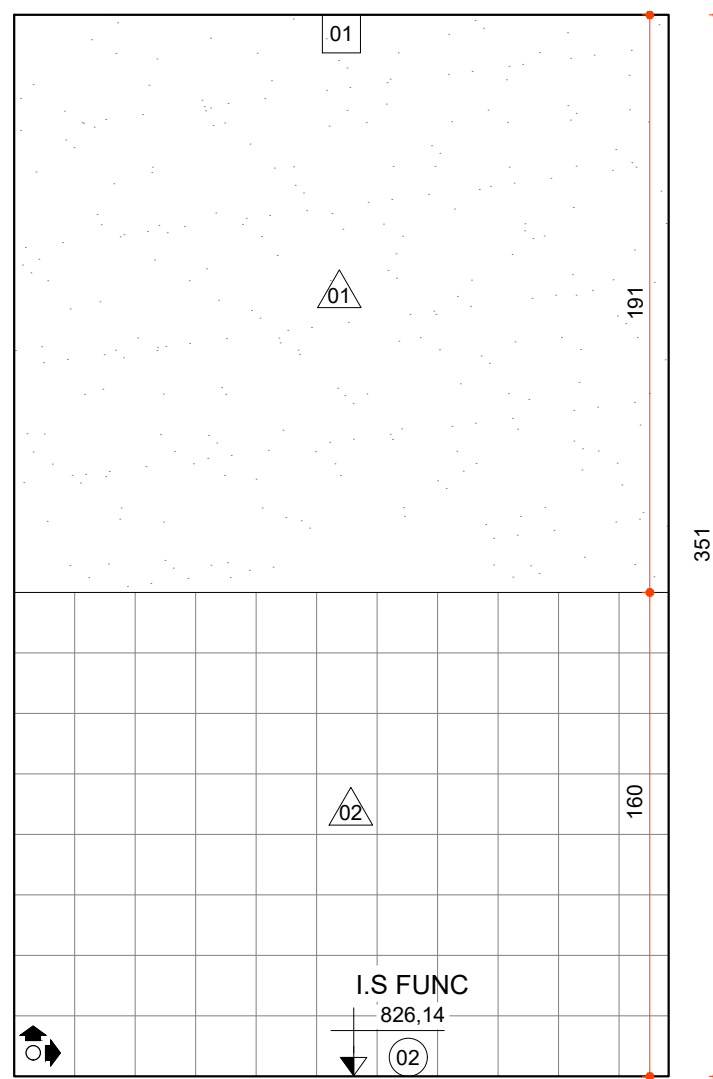


AMPLIAÇÃO 03 - I.S FUNC- VISTA 04
ESCALA 1:25

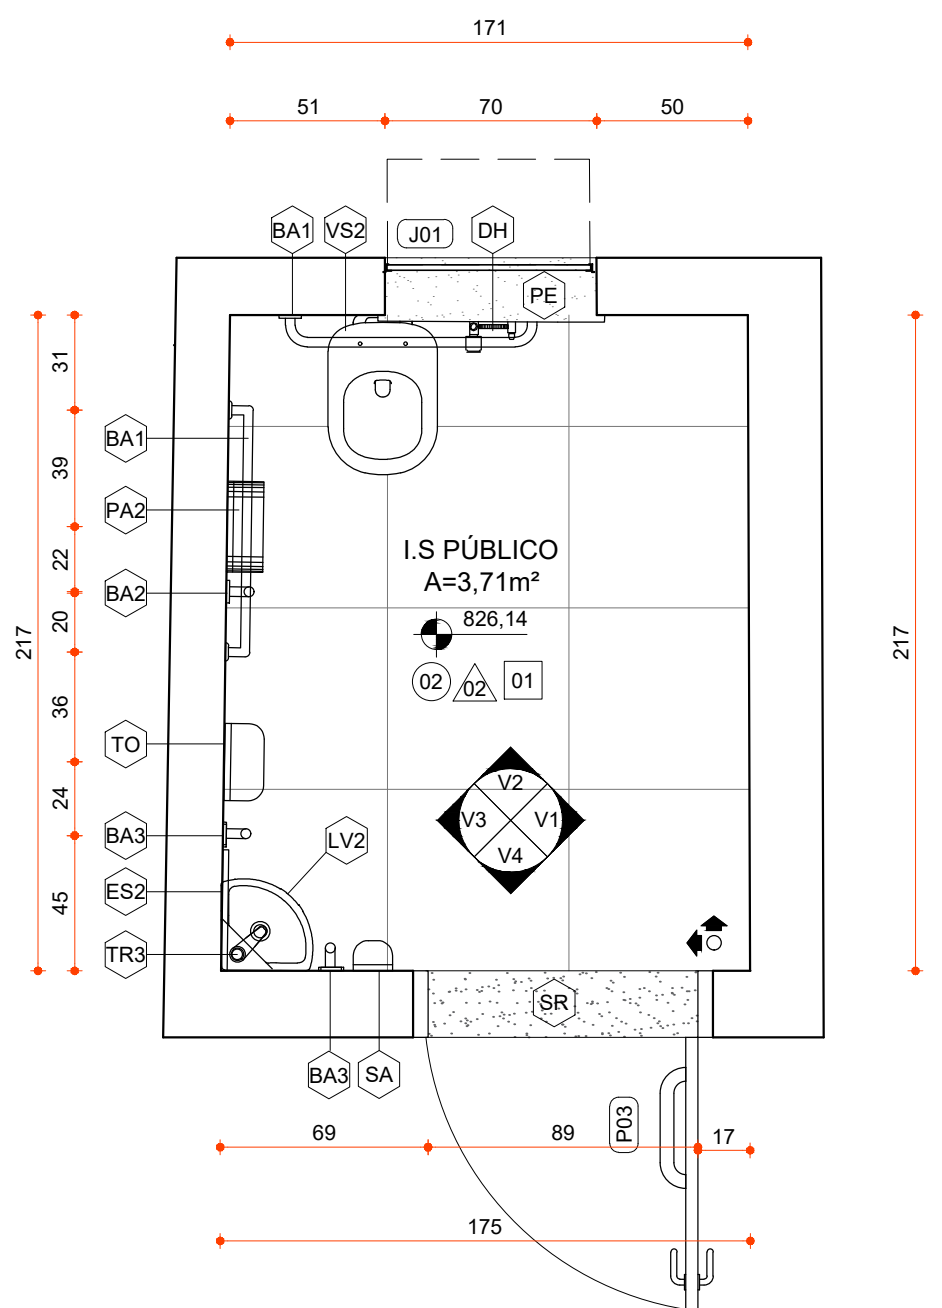


AMPLIAÇÃO 04 - I.S PÚBLICO -
PLANTA
ESCALA 1:25

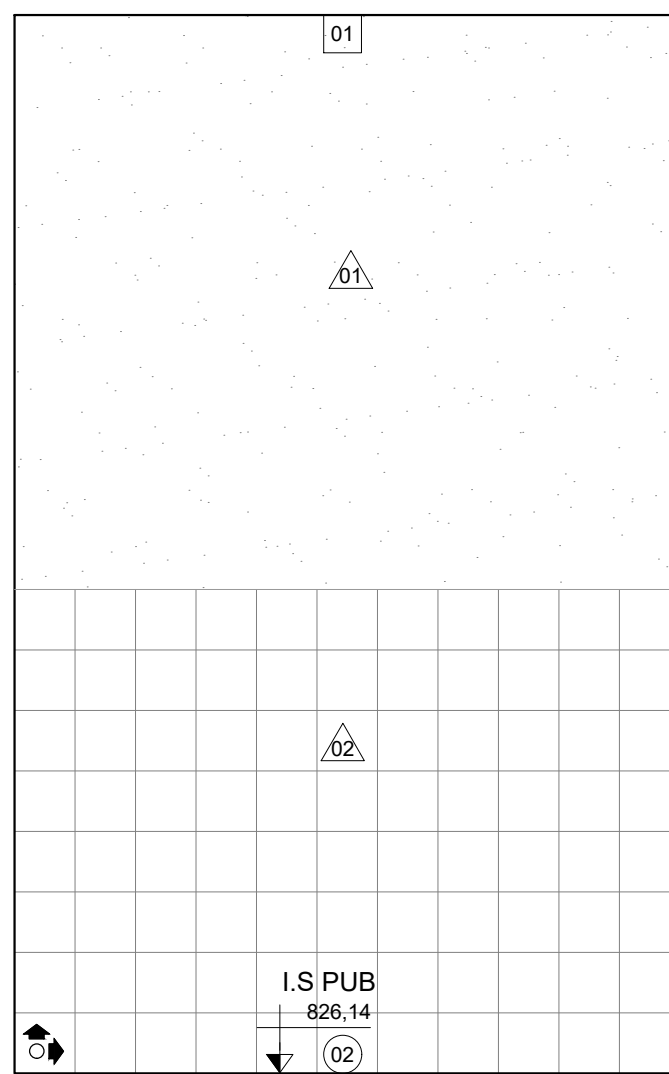


AMPLIAÇÃO 04 - I.S PÚBLICO
VISTA 01
ESCALA 1:25

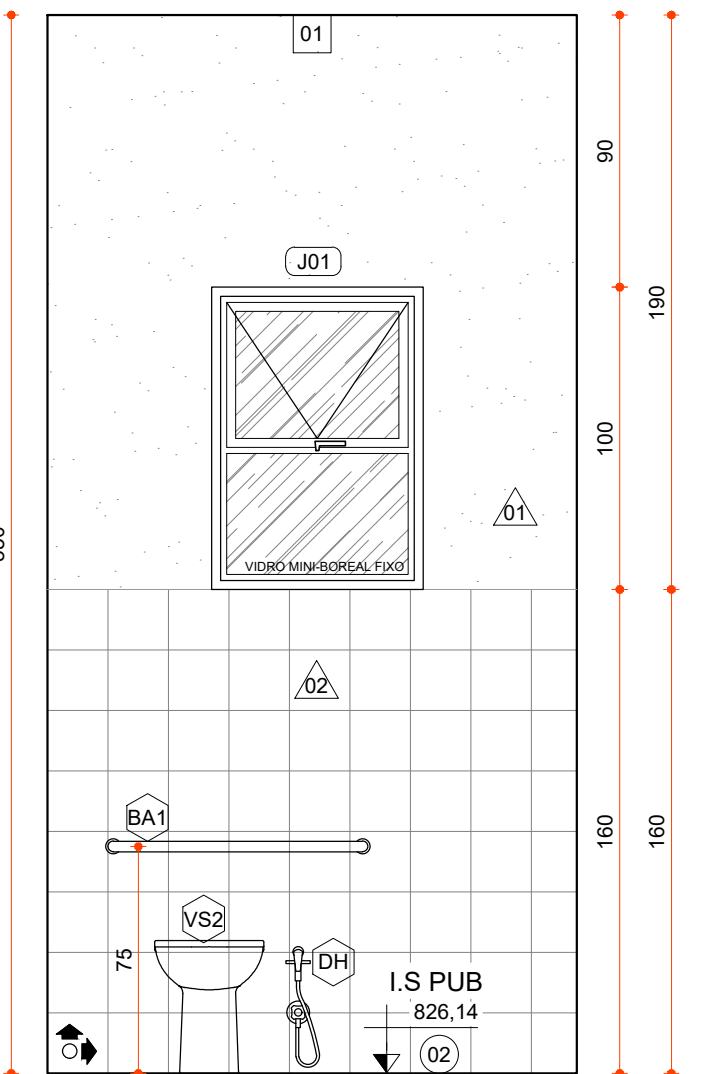

AMPLIAÇÃO 04 - I.S PÚBLICO
VISTA 02
ESCALA 1:25

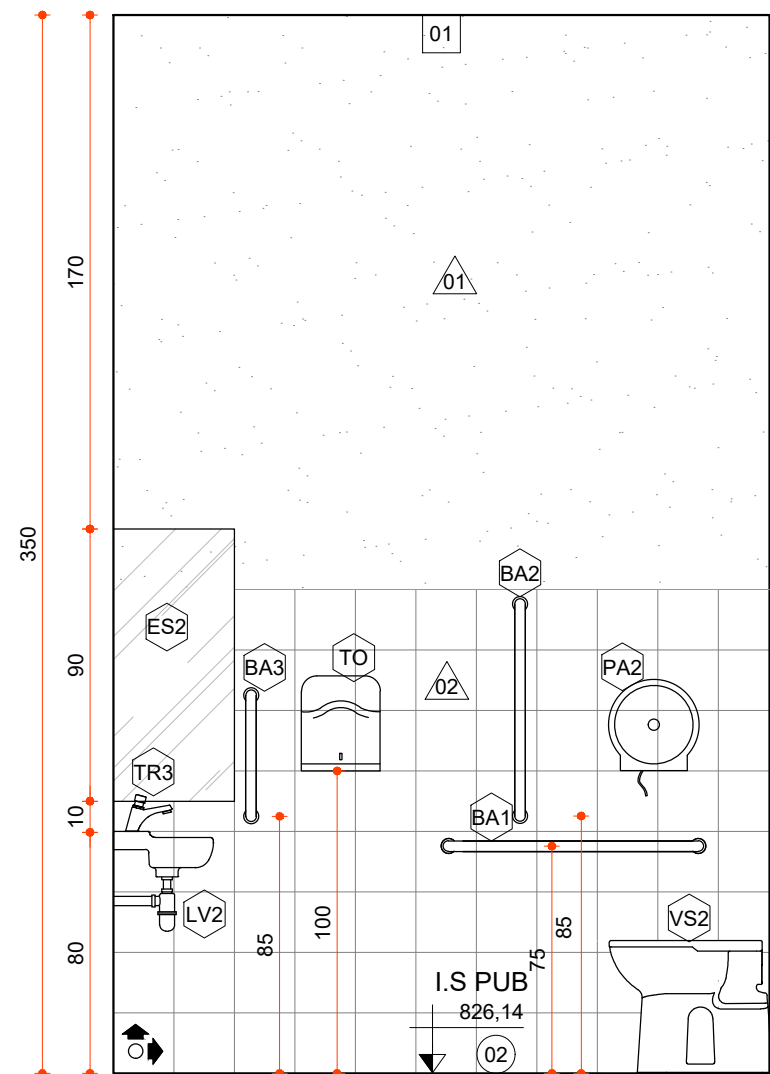

AMPLIAÇÃO 04 - I.S PÚBLICO
VISTA 03
ESCALA 1:25

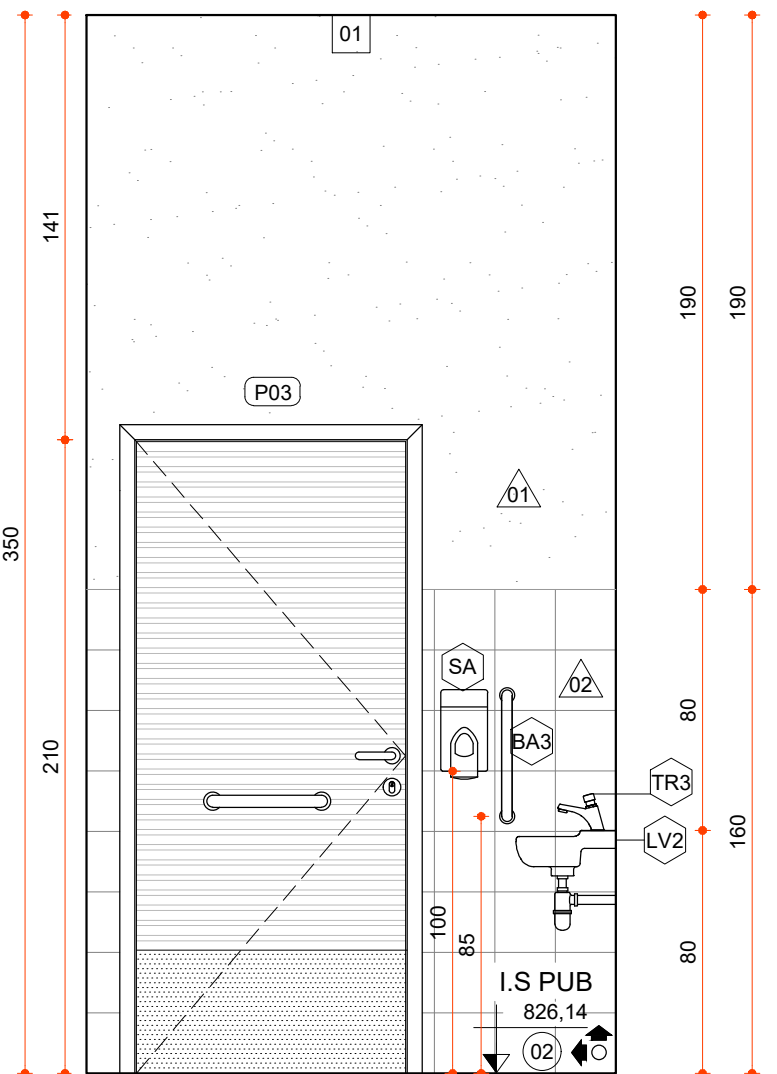

AMPLIAÇÃO 04 - I.S PÚBLICO
VISTA 04
ESCALA 1:25

LOUÇAS E PEÇAS VINCULADAS	
C1	CUBA INOX COM ACABAMENTO DE ALTO BRILHO, RETANGULAR, COM DIMENSÕES DE 40x34x17. DE COZINHA CÓD. 8022077 LAMINA-FB5 - REF. TRAMONTINA OU EQUIVALENTE.
VS1	BACIA PARA CAIXA ACOPLADA E ASSENTO, COR BRANCO CÓD. 12353 CITY. LINHA RIVIERA REF. CELITE OU EQUIVALENTE
VS2	BACIA CONVENCIONAL PARA PNE, COM ASSENTO, COR BRANCO E ALTURA DE 44CM CÓD. P-516 17. LINHA VIOLETA PLUS CONFORTO REF. DECA OU EQUIVALENTE
LV1	LAVATÓRIO SUSPENSO COR BRANCO COM DIMENSÕES DE 32,5 X43 CM CÓD. 11008 LINHA AZULEJA REF. CELITE OU EQUIVALENTE
LV2	LAVATÓRIO SUSPENSO, DE CANTO, COR BRANCO, PARA SANITÁRIO ACESSÍVEL CÓD. L-101 LINHA D7 REF. DECA OU EQUIVALENTE
PEÇAS DE GRANITO	
BG1	BANCADA EM GRANITO POLIDO NAS FACES EXPOSTAS. H=85CM. C/ TESTEIRA E C/ RODABANCA H=10CM GRANITO GZINJA ANDORINHA. ESP. 2CM
BG3	BANCADA EM GRANITO POLIDO NAS FACES EXPOSTAS. H=75CM GRANITO GZINJA ANDORINHA. ESP. 3CM
SR	SOLTEIRA RAMPADA EM GRANITO, ACABAMENTO POLIDO, ESP.: 2CM GRANITO GZINJA ANDORINHA. ESP. 2CM
PE	PEITOTEIRIL EM GRANITO POLIDO NAS FACES EXPOSTAS. GRANITO GZINJA ANDORINHA. ESP. 2CM
TORNEIRAS E REGISTROS	
TR1	TORNEIRA PARA COZINHA DE PAREDE COM AREJADOR ARTICULADO CÓD. 1156 C37. LINHA D7 - REF. DECA OU EQUIVALENTE
TR2	TORNEIRA PARA TANQUE DE PAREDE, EM METAL E COM AREJADOR CÓD. 1154 C37 REF. DECA OU EQUIVALENTE
TR3	TORNEIRA DE MESA PARA LAVATÓRIO, BICA BAIXA, ACIONAMENTO MANUAL, JATO AREADO CÓD. 1156 C35 - B - LINHA SPRAY REF. DECA OU EQUIVALENTE
DH1	DUCHA HIGIENIZANTE COM REGISTRO E DERIVAÇÃO, ACABAMENTO NA COR CROMADO E GATILHO BRANCO CÓD. 11884 C71 ACT REF. DECA OU EQUIVALENTE
DIVERSOS	
TQ3	TANQUE EM LOUÇA BRANCA COM COLUNA E CAPACIDADE DE 22 LITROS REF.: DECA OU EQUIVALENTE
PS	PERSIANIA ROLO EM POLIESTER COR: BRANCO REF.: TOP FLEX OU EQUIVALENTE
PG	PINGADEIRA EM CONCRETO PREMOLDADO REF.: ECOVERDE PREMOLDADOS OU EQUIVALENTE
CR	CORRIMÃO DUPL. H=92CM E 70CM EM TUBO REDONDO DE AÇO INOX Ø1.1/2". ACABAMENTO: POLID
GC	GUARDA CORPO H=110CM EM TUBO REDONDO DE AÇO GALVANIZADO Ø1.1/2". ESP.: 120MM.
ACESSÓRIOS	
SA	SABONETEIRA EM PLÁSTICO ABS DE SPRAY, NA COR BRANCA, COM CAPACIDADE PARA 900 ML
TO	TOALHEIRA DE PAPEL INTERFEOLADO EM PLÁSTICO ABS. COR BRANCO/COZINHA LINHA START. C03.313 - REF. J&N OU EQUIVALENTE
PA1	PORTA PAREDE HIGIÊNICO INDIVIDUAL COM PROTETOR, EM METAL COM ACABAMENTO CROMADO CÓD. 2020 C08 REF. LORENZETTI OU EQUIVALENTE
PA2	PORTA PAREDE HIGIÊNICO ROLÃO EM PLÁSTICO ABS, SUPORTE PARA ROLO DE 300 A 400M LINHA START. C03.313 - REF. J&N OU EQUIVALENTE
ES1	ESPELHO EM CRISTAL NACIONAL 4MM, COM DIMENSÕES DE 60X90CM E MOLDURA EM ALUMÍNIO ESPELHO COLADO NA ALVENARIA COM ADESIVO SELANTE DE SILICONE OU EQUIVALENTE
ES2	ESPELHO EM CRISTAL NACIONAL 4MM, COM DIMENSÕES 40X90CM E MOLDURA EM ALUMÍNIO ESPELHO COLADO NA ALVENARIA COM ADESIVO SELANTE DE SILICONE OU EQUIVALENTE
BA1	BARRA DE APOIO RETA 90CM, EM AÇO INOX COM ACABAMENTO POLIDO ALTO BRILHO. REF.: TECNIXON OU EQUIVALENTE. INSTALAR A H=80CM DO PISO.
BA2	BARRA DE APOIO RETA 70CM, EM AÇO INOX COM ACABAMENTO POLIDO ALTO BRILHO. REF.: TECNIXON OU EQUIVALENTE. INSTALAR A H=85CM DO PISO.
BA3	BARRA DE APOIO RETA 60CM, EM AÇO INOX COM ACABAMENTO POLIDO ALTO BRILHO. REF.: TECNIXON OU EQUIVALENTE. INSTALAR A H=85CM DO PISO.

QUADRO DE ÁREAS	
TIPO DE ÁREA	ÁREA (m²)
ÁREA DE INTERVENÇÃO (EDIFICAÇÃO)	110,3m²
URBANIZAÇÃO	
DEMOLIÇÃO	
ÁREA PERMEÁVEL	1,72m²
ÁREA TOTAL DE INTERVENÇÃO	112,5m²

NOTAS	
OBSERVAÇÕES GERAIS:	
1 -	CONFERIR MEDIDAS NO LOCAL
2 -	NÃO UTILIZAR ESCALA SOBRE PAPEL
3 -	EM CASO DE CONFLITO DE COTAS, PREVALECE A DO DESENHO DE MAIOR ESCALA
4 -	EM CASO DE DÚVIDAS, CONSULTE SEMPRE O RESPONSÁVEL TÉCNICO
5 -	REPRODUÇÃO TOTAL OU PARCIAL DESTA DESENHO ESTÁ PROIBIDA, DIREITOS AUTORAIS. RESERVADOS DE ACORDO COM A LEI FEDERAL 9.610 DE 1998

REVISÃO	DESCRIÇÃO	TIPO	ELABORADO	VERIFICADO	DATA
00	EMISSÃO INICIAL	EXE	DALILA AGUILAR	DEBORA LACERDA	09/2023
01	COMPATIBILIZAÇÃO MURO	EXE	WESLEY GONZAGA	DEBORA LACERDA	10/2023
02	PARA APROVAÇÃO	EXE	AMANDA FONSECA	DEBORA LACERDA	12/2023
03	COMPATIBILIZAÇÃO	EXE	DRIELFY REIS	DEBORA LACERDA	04/2024

TIPOS DE EMIÇÃO	ATP - ANTEPROJETO BSC - BÁSICO EXE - EXECUTIVO	APV - APROVADO PCT - P/ CONSTRUÇÃO ASB - "AS BUILT"	CNC - CANCELADO
-----------------------	--	---	-----------------




OBJETIVA
 PROJETOS E SERVIÇOS

ELABORAÇÃO: ALMEIDA OSCAR NIEMEYER, N°500, SALA 505 – VALE DO SERENO
 NOVA LIMA-MG – CEP.: 34.006-056
 TEL.: (31) 3347-4405 / (31) 3347-7079 / (31) 3571-1920
 EMAIL: contato@objetivaprojetos.com.br


REALIZAÇÃO:
PREFEITURA MUNICIPAL DE IBITIRÉ
 RUA ARTHUR CAMPOS, Nº98
 ALVORADA – IBITIRÉ – MG – CEP.: 32400-038
 TEL.: (31) 3079-6000

FARMÁCIA DE TODOS LAGO AZUL

PROJETO DE ARQUITETURA

RESPONSÁVEL TÉCNICO:	CONTRATANTE DO PROJETO:
 <u>DÉBORA EVELYN</u> <u>CALDEIRA DE LACERDA</u> CACM – 4257897-2	 <u>ISABELA CRISTINA</u> <u>GONÇALVES LACERDA</u> CACM – 4170973-9
	<u>RESPONSÁVEL DA CONTRATANTE</u>

DATA:	ESCALA:	CÓDIGO:
ABRIL/2024	INDICADA	PRJ-29837

TÍTULO DOS DESENHOS: AMPLIAÇÃO 03 - I.S. FUNC
AMPLIAÇÃO 04 - I.S. PÚBLICO

DIREITOS AUTORAIS RESERVADOS; PROIBIDO REPRODUÇÃO, DIVULGAÇÃO OU ALTERAÇÃO SEM ORDEM EXPRESSA DO AUTOR.	TÍTULO DOS DESENHOS: PRJ-29837-ARQ-EXC-IBI-FTLA-0101-REV03
---	---

ESPECIFICAÇÕES	
VER ESPECIFICAÇÕES COMPLETAS NO MEMORIAL DESCRITIVO	
PISO	
01	PISO EM CONCRETO NÍVEL ZERO, COM ACABAMENTO POLIDO, NIVELADO A LASER, COM JUNTA MÁXIMA DE 2X20cm. COM PINTURA EPOXI NA COR CINZA FANTASIA. APÓS A CURA REALIZAR O CORTAR DE JUNTAS COM SERRA CLIPPER.
2	PISO EM PORCELANATO, COM ACABAMENTO ACETINADO, COR BRANCO, DIM. 60x60cm. MOZART ICE - REF. ELIANE OU EQUIVALENTE.
PAREDE	
1	PAREDE EMASSADA COM MASSA ACRÍLICA E PINTADA COM TINTA ACRÍLICA COR BRANCO NEVE REF.: SUVINILI OU EQUIVALENTE
2	REVESTIMENTO CERÂMICO 20X20cm, ACABAMENTO ACETINADO, COR BRANCO ATÉ 160CM DE ALTURA E DEPOIS PAREDE EMASSADA COM MASSA ACRÍLICA E PINTADA COM TINTA ACRÍLICA COR VERDE DO BARRADO A 10 CETO REF.: SUVINILI OU EQUIVALENTE - REF.: CONE BRANCO - ELIANE OU EQUIVALENTE
3	PAREDE EMASSADA COM MASSA ACRÍLICA E PINTADA COM TINTA ACRÍLICA COR VERDE CAPIM LIMÃO REF.: CORAL OU EQUIVALENTE - CORAL SOBRE TEXTURA
TETO	
01	LAJE A SER CHAPISADA, REBOCADA E PINTADA EM TINTA ACRÍLICA, COR BRANCO NEVE. REF.: SUVINILI OU EQUIVALENTE
2	FORRO EM GESSO ACARTONADO, EMASSADO E PINTADO, COR BRANCO NEVE. PLACA DE GESSO RIG, ESP.: 12,5MM, REF.: GYPSUM. PINTURA ACRÍLICA PREMIUM FOSCO, COR BRANCO NEVE. REF.: SUVINILI OU EQUIVALENTE
3	TELHA FIBRO - CIMENTO