




AMPLIAÇÃO 05 - RESÍD. SÓLIDO -
PLANTA
ESCALA 1:25

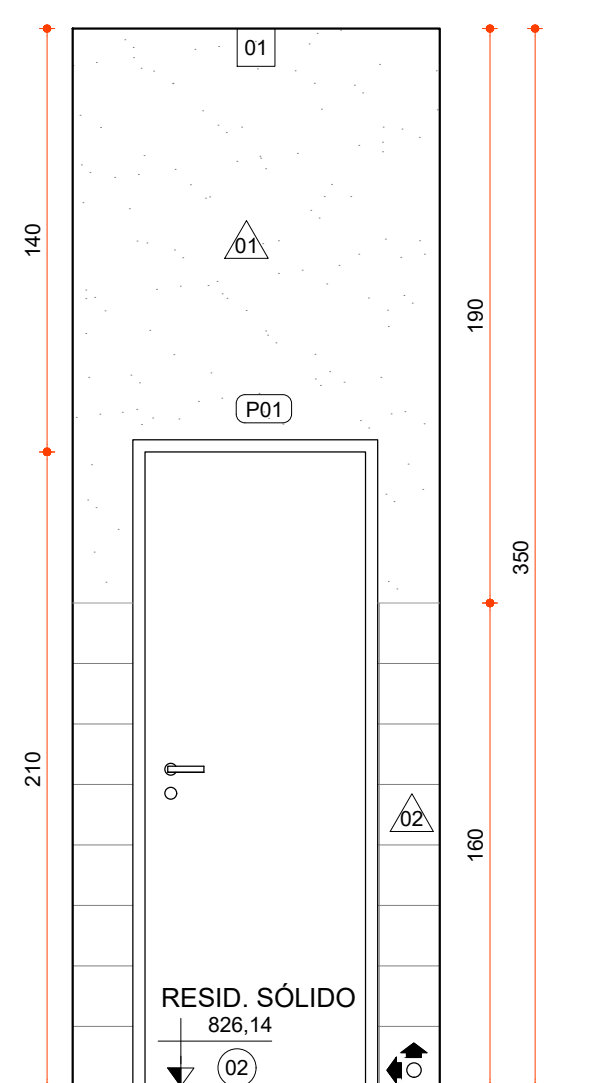


AMPLIAÇÃO 05 -
RESÍD. SÓLIDO - VISTA 01
ESCALA 1:25

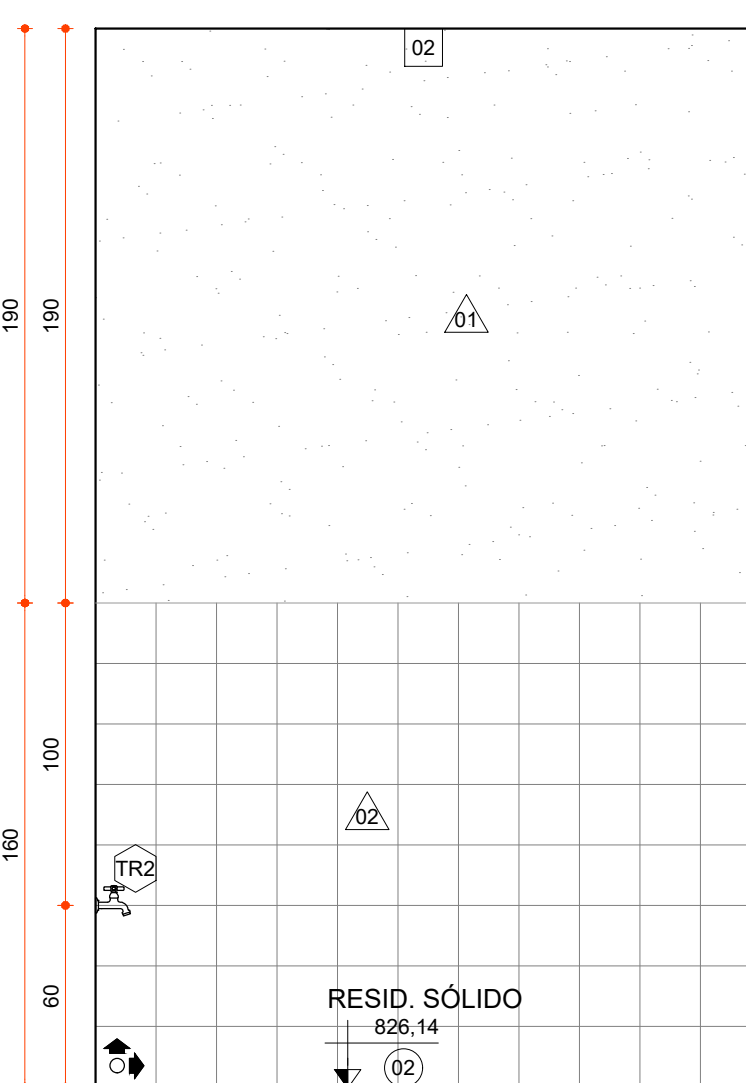






AMPLIAÇÃO 05 -
RESÍD. SÓLIDO - VISTA 01
ESCALA 1:25

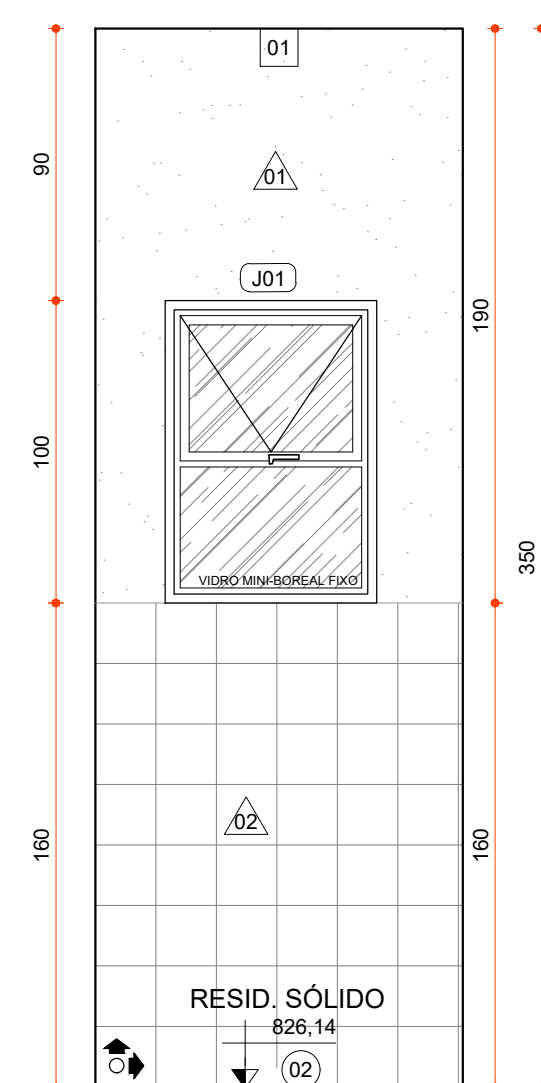


AMPLIAÇÃO 05 -
RESÍD. SÓLIDO - VISTA 03
ESCALA 1:25

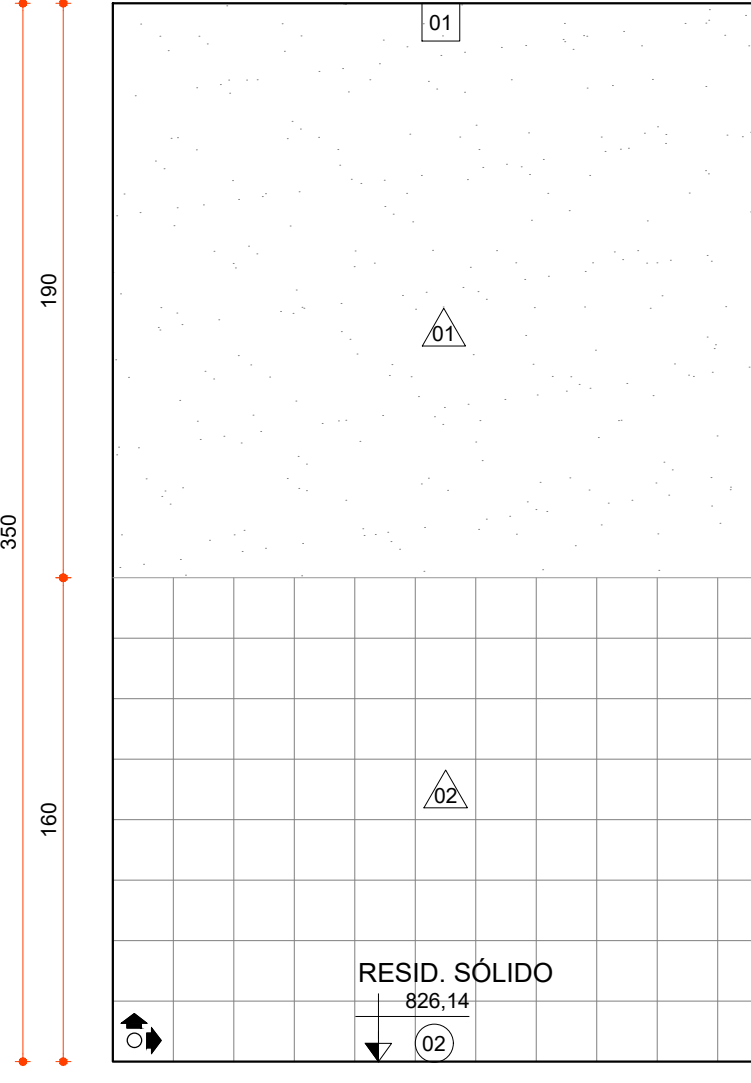


AMPLIAÇÃO 05 -
RESÍD. SÓLIDO - VISTA 04
ESCALA 1:25

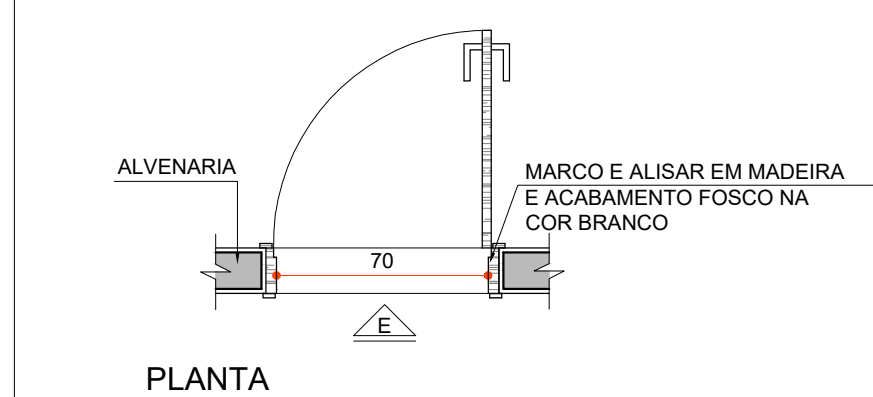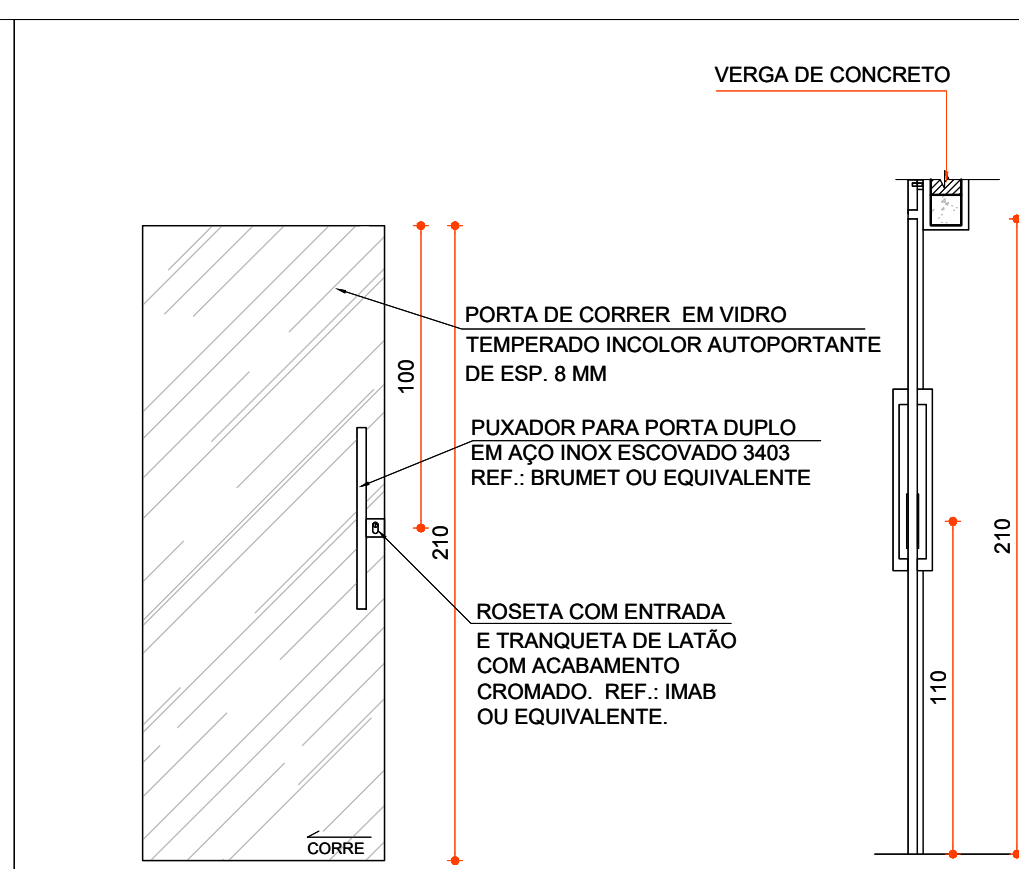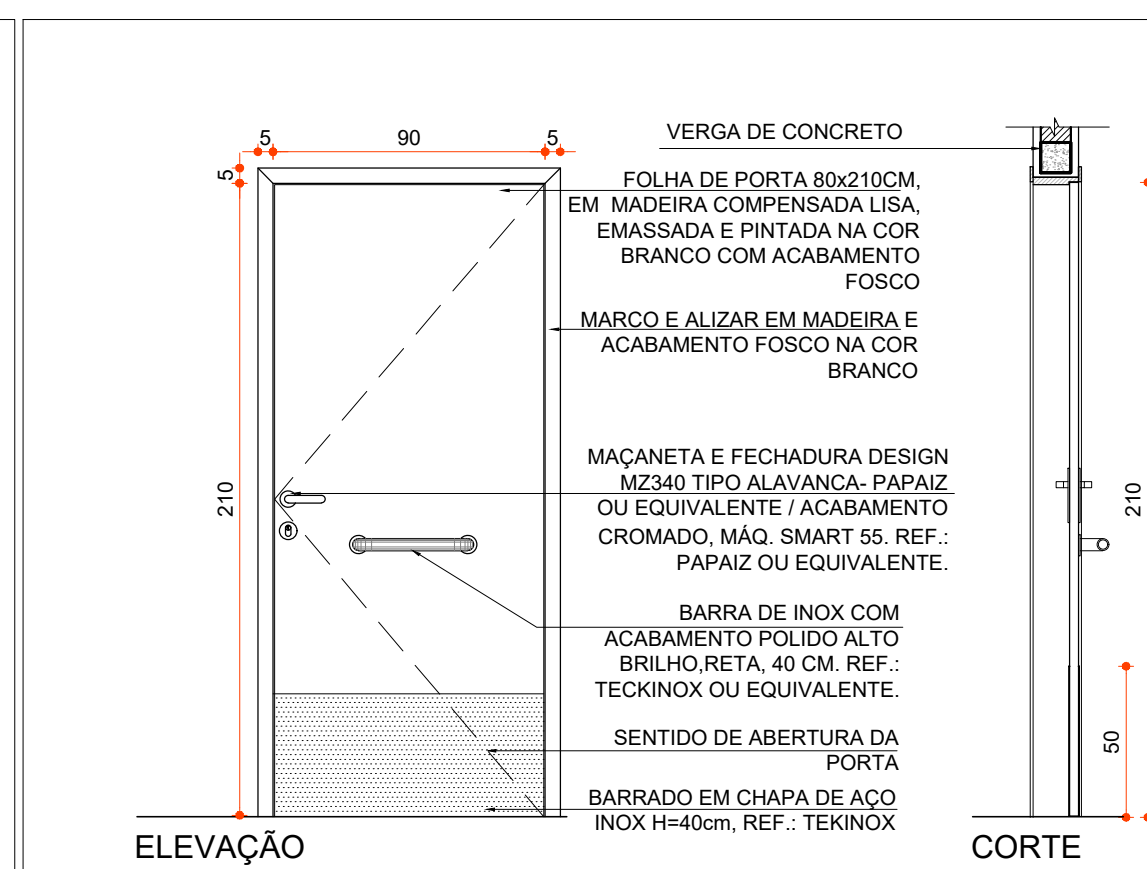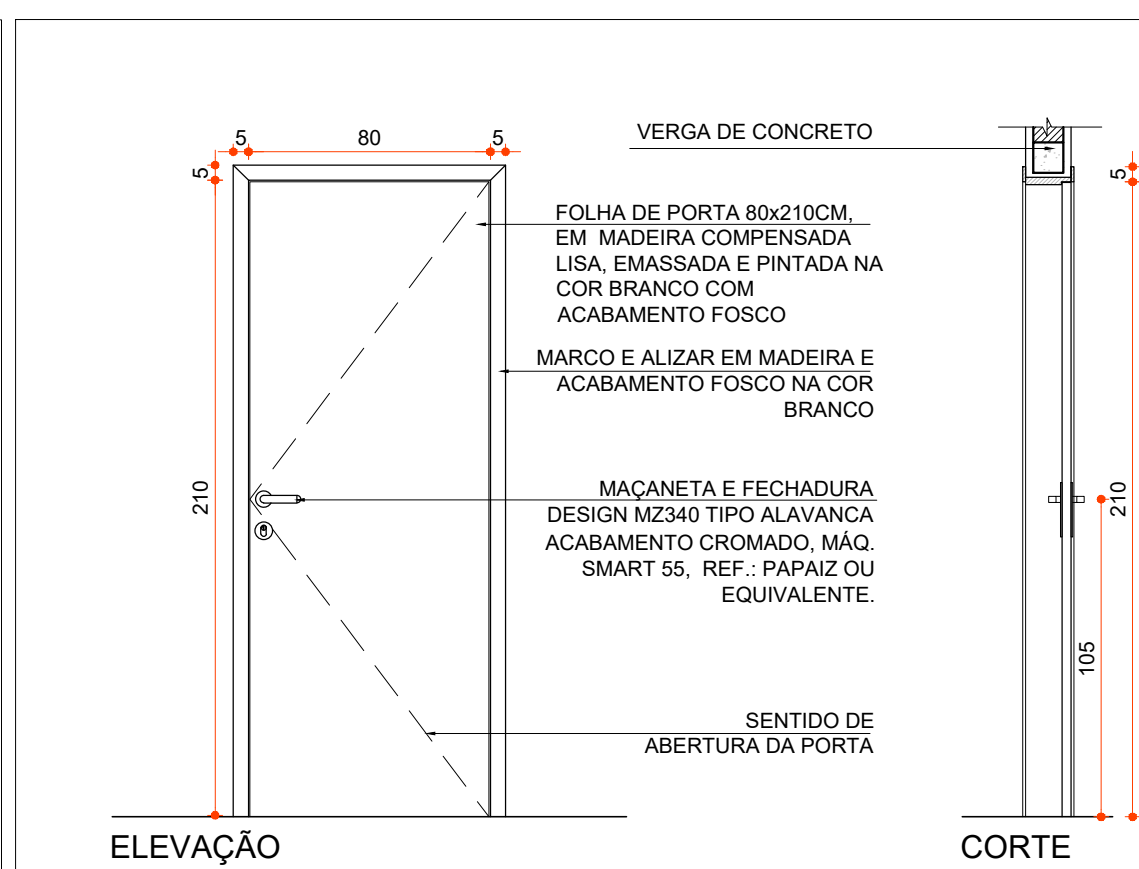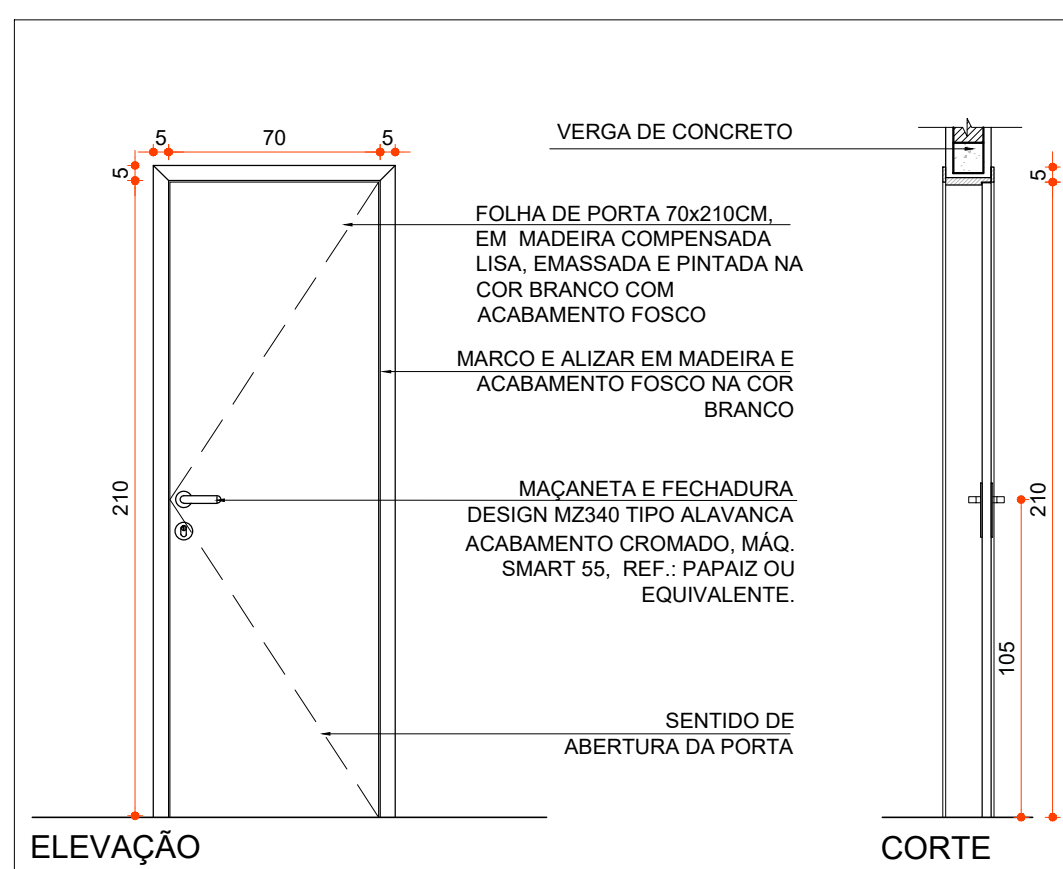


P01

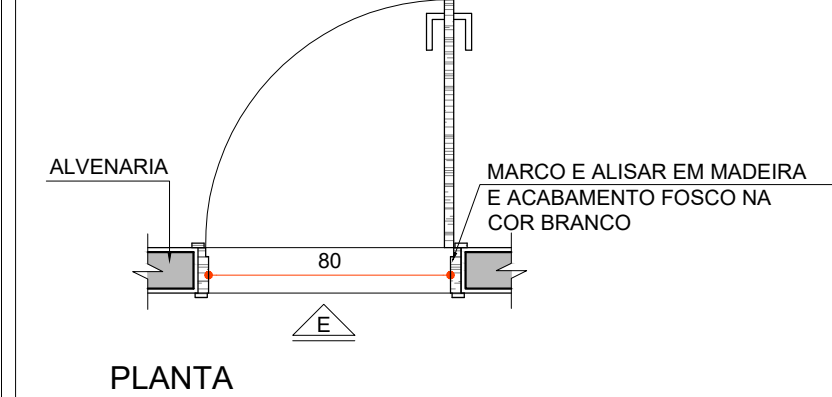

P02

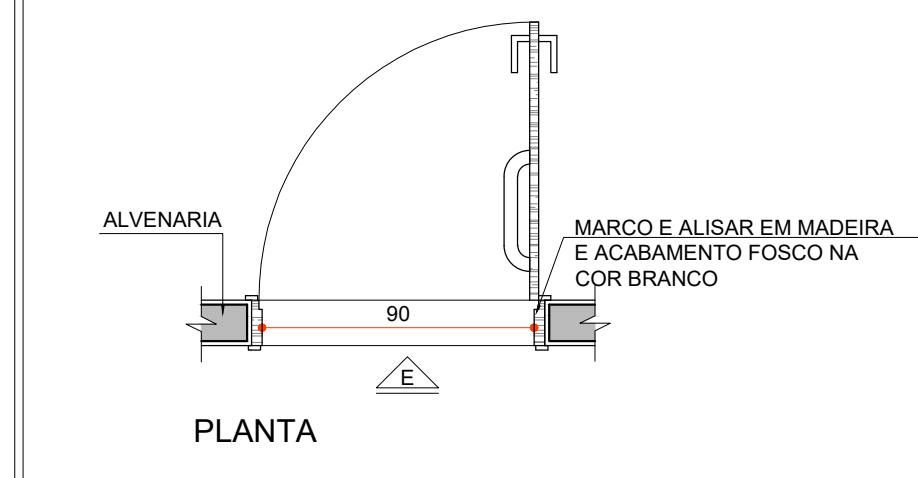

P03	
-----	--

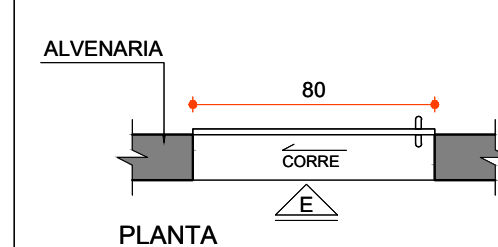

PLANTA

P04	
-----	--

ESPECIFICAÇÕES DE ESQUADRIAS					
PORTAS					
CÓDIGO	ESPECIFICAÇÃO	DIMENSÕES (cm)			QUANTIDADE
		LARG.	ALT.	PEIT.	
P01	MARCO E ALIZAR EM MADEIRA MACIÇA A SEREM EMBASSADOS E PINTADOS C/TINTA ESMALTE SINTÉTICO. ACABAMENTO FOSCO, COR: BRANCO. MAGNETA E FECHADURA DESIGN M2340 TIPO ALAVANCA, ACABAMENTO CROMADO, MAG. SMART 55. REF. PAPAIZ OU EQUIVALENTE	70	210	-	04
P02	MARCO E ALIZAR EM MADEIRA MACIÇA A SEREM EMBASSADOS E PINTADOS C/TINTA ESMALTE SINTÉTICO. ACABAMENTO FOSCO, COR: BRANCO. MAGNETA E FECHADURA DESIGN M2340 TIPO ALAVANCA, ACABAMENTO CROMADO, MAG. SMART 55. REF. PAPAIZ OU EQUIVALENTE	80	210	-	04
P03	PORTA DE ABRIR PARA PNE TIPO PRANCHETA EM MADEIRA, A SER EMBASSADA E PINTADA C/ TINTA ESMALTE, ACABAMENTO FOSCO, NA COR: BRANCO. MARCO E ALIZAR EM MADEIRA MACIÇA A SEREM EMBASSADOS E PINTADOS C/TINTA ESMALTE SINTÉTICO, ACABAMENTO FOSCO, COR: BRANCO. MAGNETA E FECHADURA DESIGN M2340 TIPO ALAVANCA, ACABAMENTO CROMADO, MAG. SMART 55. REF. PAPAIZ OU EQUIVALENTE CHAPA DE AÇO INOX PARA PROTEÇÃO AOS PORTAS DOS I.S.P.N.E., Cód.: 1000.035. REF. TEKNOX OU EQUIVALENTE BARRA DE INOX COM ACABAMENTO POLIDO ALTO BRILHO, RETA, 40 CM. REF. TEKNOX OU EQUIVALENTE	90	210	-	01
P04	PORTA DE ABRIR EM VIDRO TEMPERADO INCOLOR AUTOPORTANTE COM DE ESP. 8MM PIXADOR DUPLO PARA PORTA EM AÇO INOX ESCOVADO. REF.: 3403 - BRUNETE OU EQUIVALENTE E ROSETA COM ENTRADA E TRANQUETA, ACABAMENTO CROMADO. REF.: IMAB OU EQUIVALENTE	80	210	-	01
P05	PORTA DE ABRIR EM VIDRO TEMPERADO INCOLOR AUTOPORTANTE COM DE ESP. 8MM PIXADOR DUPLO PARA PORTA EM AÇO INOX ESCOVADO. REF.: 3403 - BRUNETE OU EQUIVALENTE E ROSETA COM ENTRADA E TRANQUETA, ACABAMENTO CROMADO. REF.: IMAB OU EQUIVALENTE	80	210	-	01
P06	PORTA, EM QUATRO FOLHAS (DUAS FIXAS E DUAS DE CORRER), EM VIDRO TEMPERADO INCOLOR, DE ESP. 6 MM E FIXADA COM FERRAGEM PADRÃO EM ALUMÍNIO LINA 25, COM ACABAMENTO NATURAL PIXADOR DUPLO PARA PORTA EM AÇO INOX ESCOVADO. REF.: 3403 - BRUNETE OU EQUIVALENTE E ROSETA COM ENTRADA E TRANQUETA, ACABAMENTO CROMADO. REF.: IMAB OU EQUIVALENTE	240	210	-	01
P07	PORTA DE CORRER, EM UMA FOLHA, EM VIDRO TEMPERADO INCOLOR DE ESP. 6 MM E, BORDA DE ALUMÍNIO LINA 25, COM ACABAMENTO NATURAL PIXADOR DUPLO PARA PORTA EM AÇO INOX ESCOVADO. REF.: 3403 - BRUNETE OU EQUIVALENTE E ROSETA COM ENTRADA E TRANQUETA, ACABAMENTO CROMADO. REF.: IMAB OU EQUIVALENTE	120	210	-	01

JANELAS		DIMENSÕES (cm)			QUANTIDADE
CÓDIGO	ESPECIFICAÇÃO	LARG.	ALT.	PET.	
J01	JANELA MÁXIMO AR/FIXA EMBaixo, EM UMA FOLHA, EM ALUMÍNIO COM PINTURA ELETROSTÁTICA NA COR BRANCA E COM VIDRO VIDRO COMUM INCOLOR 4MM E ALUMÍNIO LINHA 25	70	120	138	04
J02	JANELA DE CORRER, EM DUAS FOLHAS (UMA FIXA E UMA MÓVEL) EM ALUMÍNIO COM PINTURA ELETROSTÁTICA NA COR BRANCA E COM VIDRO, VIDRO COMUM INCOLOR 4MM E ALUMÍNIO LINHA 25	100	100	100	02
J03	JANELA MÁXIMO AR, EM TRÊS FOLHAS, EM ALUMÍNIO COM PINTURA ELETROSTÁTICA NA COR BRANCA E COM VIDRO VIDRO COMUM INCOLOR 4MM E ALUMÍNIO LINHA 25	200	45	256	02
J04	JANELA DE FIXA DE VIDRO AUTOPORTANTE, EM QUATRO FOLHAS, EM ALUMÍNIO COM PINTURA ELETROSTÁTICA NA COR BRANCA . VIDRO TEMPERADO INCOLOR 4MM	150	160	50	01
J05	JANELA DE FIXA DE VIDRO AUTOPORTANTE, EM QUATRO FOLHAS, EM ALUMÍNIO COM PINTURA ELETROSTÁTICA NA COR BRANCA . VIDRO TEMPERADO INCOLOR 4MM	300	160	50	01
J06	JANELA TIPO GUILHOTINA ALUMÍNIO, EM UMA FOLHAS EM ALUMÍNIO COM PINTURA ELETROSTÁTICA NA COR BRANCA E COM VIDRO, VIDRO COMUM INCOLOR 4MM E ALUMÍNIO LINHA 25	100	150	110	01

QUADRO DE ÁREAS	
TIPO DE ÁREA	ÁREA (m²)
ÁREA DE INTERVENÇÃO (EDIFICAÇÃO)	110,3M²
URBANIZAÇÃO	
DEMOLIÇÃO	
ÁREA PERMEÁVEL	1,72M²
ÁREA TOTAL DE INTERVENÇÃO	112,5M²

NOTAS

OBSERVAÇÕES GERAIS:

- 1- CONFERIR MEDIDAS NO LOCAL
- 2- NÃO UTILIZAR ESCALA SOBRE PAPEL
- 3- EM CASO DE CONFLITO DE COTAS, PREVALEÇA A DO DESENHO DE MAIOR ESCALA
- 4- EM CASO DE DÚVIDAS, CONSULTE SEMPRE O RESPONSÁVEL TÉCNICO
- 5- REPRODUÇÃO TOTAL OU PARCIAL DESTA DESENHO ESTÁ PROIBIDA, DIREITOS AUTORAIS RESERVADOS DE ACORDO COM A LEI FEDERAL 9.610 DE 1998

19 FEVEREIRO DE 1998

REVISÃO	DESCRIÇÃO	TIPO	ELABORADO	VERIFICADO	DATA
00	EMISSIONAL INICIAL	EXE	DALILA AGUIAR	DEBORA LACERDA	09/2023
01	COMPATIBILIZAÇÃO MURO	EXE	WESLEY GONZAGA	DEBORA LACERDA	10/2023
02	PARA APROVAÇÃO	EXE	AMANDA FONSECA	DEBORA LACERDA	12/2023
03	COMPATIBILIZAÇÃO	EXE	DIRELFEY REIS	DEBORA LACERDA	04/2024

TIPOS DE EMIÇÃO	ATP - ANTEPROJETO BSC - BÁSICO EXE - EXECUTIVO	APV - APROVADO PCT - P/ CONSTRUÇÃO ASB - "AS BUILT"	CNC - CANCELADO
-----------------------	--	---	-----------------

ELABORAÇÃO:

OBJETIVA
PROJETOS E SERVIÇOS

OBJETIVA PROJETOS E SERVIÇOS
ALAMEDA OSCAR NIEMEYER, Nº500, SALA 505 - VALE DO SERENO
NOVA LIMA-MG - CEP.: 34.006-056
TEL. - (31) 3347-4405 / (31) 3347-7079 / (31) 3571-1922

REALIZAÇÃO:

PREFEITURA MUNICIPAL DE IBIRITÉ





RUA ARTHUR CAMPOS, N°906
BETIM - MG - CEP.: 32400-538
TEL.: (31) 3079-6000

FARMÁCIA DE TODOS LAGO AZUL

RUA CARAMURU, N°18, BAIRRO LAGO AZUL, CIDADE IBIRITÉ MG

PROJETO DE ARQUITETURA

RESPONSÁVEL TÉCNICO:	CONTRATANTE DO PROJETO:	
 DÉBORA EVELYN CALDEIRA DE LACERDA CAU = A257697-2	 ISABELA CRISTINA GONÇALVES LACERDA CAU = A170973-9	RESPONSÁVEL NA CONTRATANTE
DATA: ABRIL/2024	ESCALA: INDICADA	CODIGO: PRJ-29837
TÍTULO DOS DESENHOS: ESQUADRIAS		PRANCHA: 08/09
DIREITOS AUTORAIS RESERVADOS. PROIBIDO REPRODUÇÃO, DIVULGAÇÃO OU ALTERAÇÃO SEM NOSSO EXPRESSO AUTORIZADO.		TÍTULO DOS DESENHOS: PRJ-29837-ARQ-EXC-BI-BFLA-0191-REV03

DIREITOS AUTORAIS RESERVADOS; PROIBIDO REPRODUÇÃO, DIVULGAÇÃO OU ALTERAÇÃO SEM ORDEM EXPRESSA DO AUTOR.	TÍTULO DOS DESENHOS: PRJ-29837-ARQ-EXC-IBI-FTLA-0101-REV03
---	---