


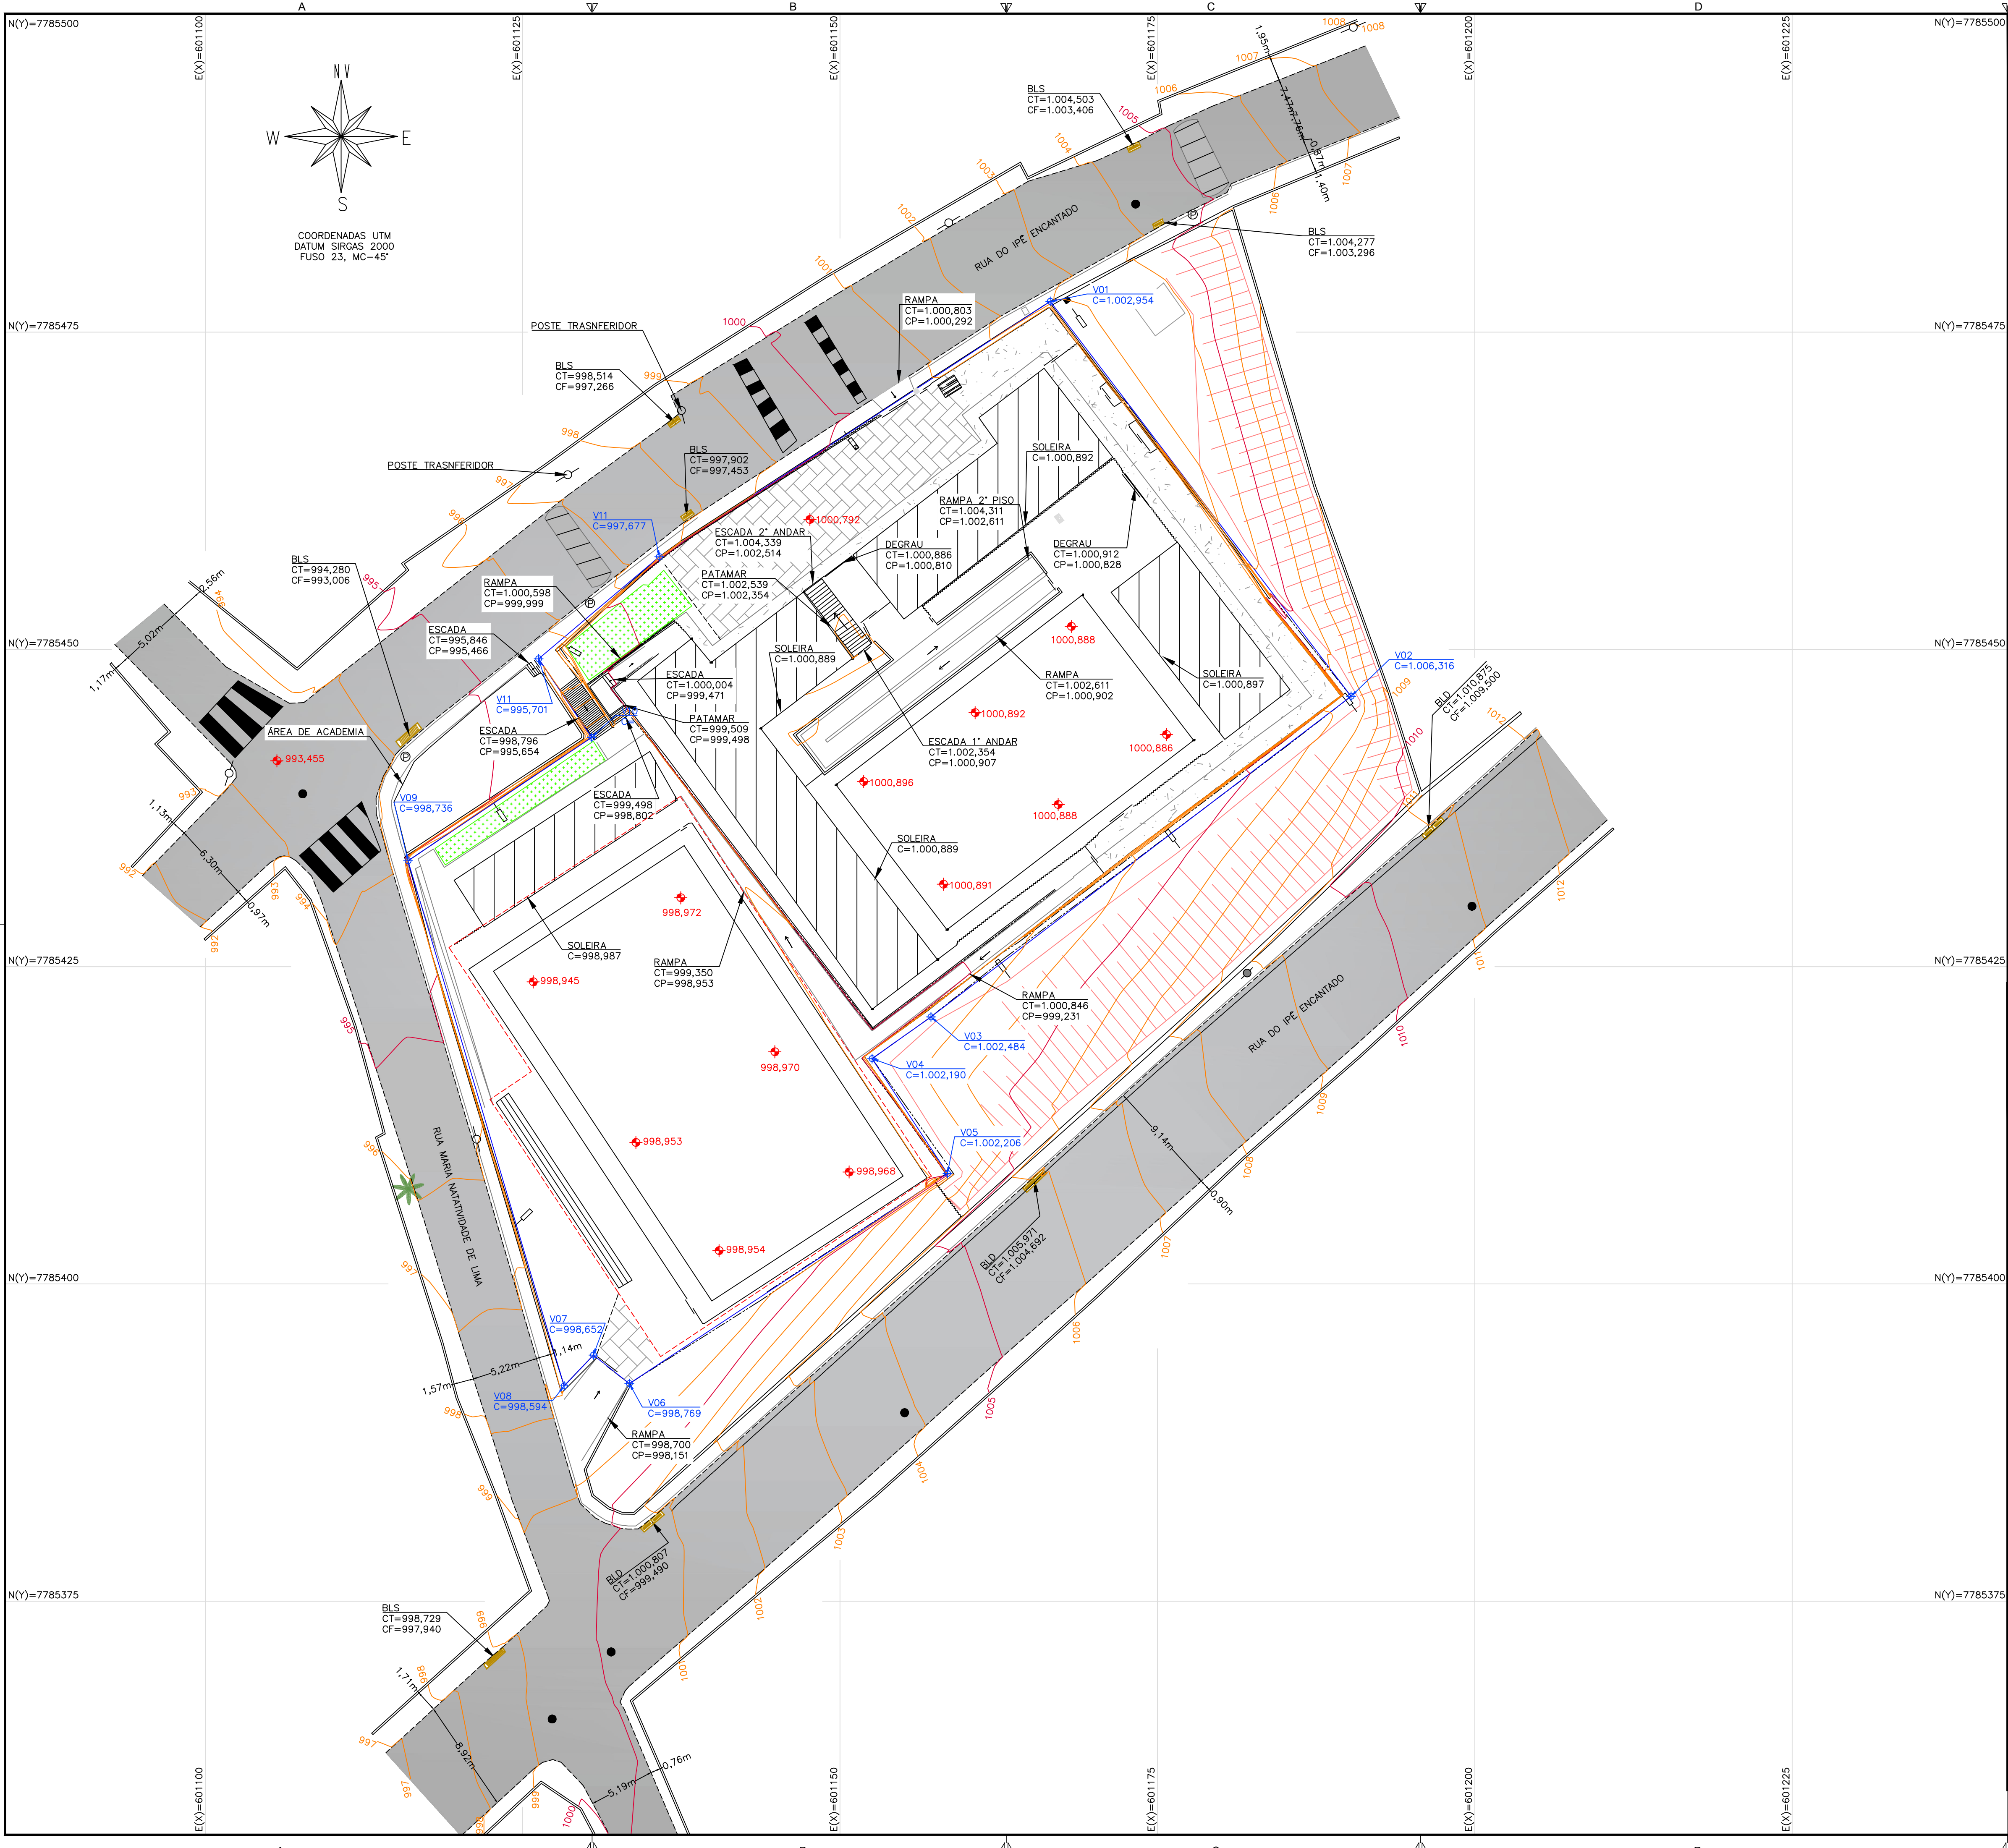

CONVENÇÕES	
	CURVAS DE NÍVEL
	ESCADA
	MURETA
	MEIO FIO EXISTENTE
	PASSEIO
	GRADE
	POSTE EM CONCRETO
	LUMINÁRIA
	PLACA
	LOMBADA
	PORTÃO
	GUARDA - CORPO
	BASE CAIXA
	BLS - BOCA DE LOBO SIMPLES
	QUADRA
	ARQUIBANCADA
	PADRÃO DE LUZ
	DIVISA
	NÍVEL
	RAMPA
	MURO
	SARJETA
	TALUDE DE CORTE/ATERRO
	PADRÃO DE ÁGUA
	POSTE MADEIRA
	PAV.: ASFALTO
	PASSAGEM DE PEDESTRE
	PVE
	PAV.: INTERTRAVADO
	CANTEIRO
	EDIFICAÇÃO
	ÁRVORE PEQUENA Ø MENOR QUE 50cm
	BLD - BOCA DE LOBO DUPLA
	EDIFICAÇÃO
	PAV.: CONCRETO
	VÉRTICES
	PILAR (CONCRETO)

OBSERVAÇÕES

OBSERVAÇÕES GERAIS:

1 - LEVANTAMENTO TOPOGRÁFICO PLANALTIMÉTRICO DE CAMPO COM CURVAS DE NÍVEL 1/1 METRO;

2 - COORDENADAS TOPOGRÁFICAS GEOREFERENCIADAS DATUM SIRGAS2000, FUSO 23, MC-45°;

Quadro de Resumo Levantamento	
Quantitativo	m²
Área do Terreno	3.148,73
Área Remanescente	4.613,58
Área Total	7.762,31

REVISÃO	DESCRIÇÃO	TIPO	ELABORADO	VERIFICADO	DATA
00	EMIÇÃO INICIAL	PRI	RAFAEL RAMOS	BARBARA	08/11/2023

TIPOS DE EMISSÃO	ATP - ANTEPROJETO BSC - BÁSICO EXE - EXECUTIVO	APV - APROVADO EXE - EXECUTIVO ASB - "AS BUILT"	CNC - CANCELADO PRI - PRIMITIVA
------------------	--	---	------------------------------------

OBJETIVA PROJETOS E SERVIÇOS

PREFEITURA MUNICIPAL DE IBIRITÉ

LEVANTAMENTO TOPOGRÁFICO - ESCOLA MUNICIPAL DO BAIRRO ÁGUA DOURADA (31º)

R. ULISSES CAETANO DE LIMA, 162 - ALVORADA, IBIRITÉ - MG, 32400-000

PROJETO DE TOPOGRAFIA

AUTORIA DO PROJETO:	CONTRATANTE DO PROJETO:
JULIANA GONÇALVES OLIVEIRA CREA MG - 239781/D	RESPONSÁVEL DA CONTRATANTE

DATA: NOVEMBRO/2023	ESCALA: 1:250	CÓDIGO: PRJ-TOP
------------------------	------------------	--------------------

TÍTULO DOS DESENHOS:
LEVANTAMENTO PLANALTIMÉTRICO CADASTRAL

PRINCHA: 01/01

DIREITOS AUTORAIS RESERVADOS: PROIBIDO REPRODUÇÃO, DIVULGAÇÃO OU ALTERAÇÃO SEM ORDEM EXPRESSA DO AUTOR.

TÍTULO DOS DESENHOS:
PRJ-TOP-IBIT-0101-EMB-REV00