



1 PLANTA DE FORMA BALDRAME
1:75

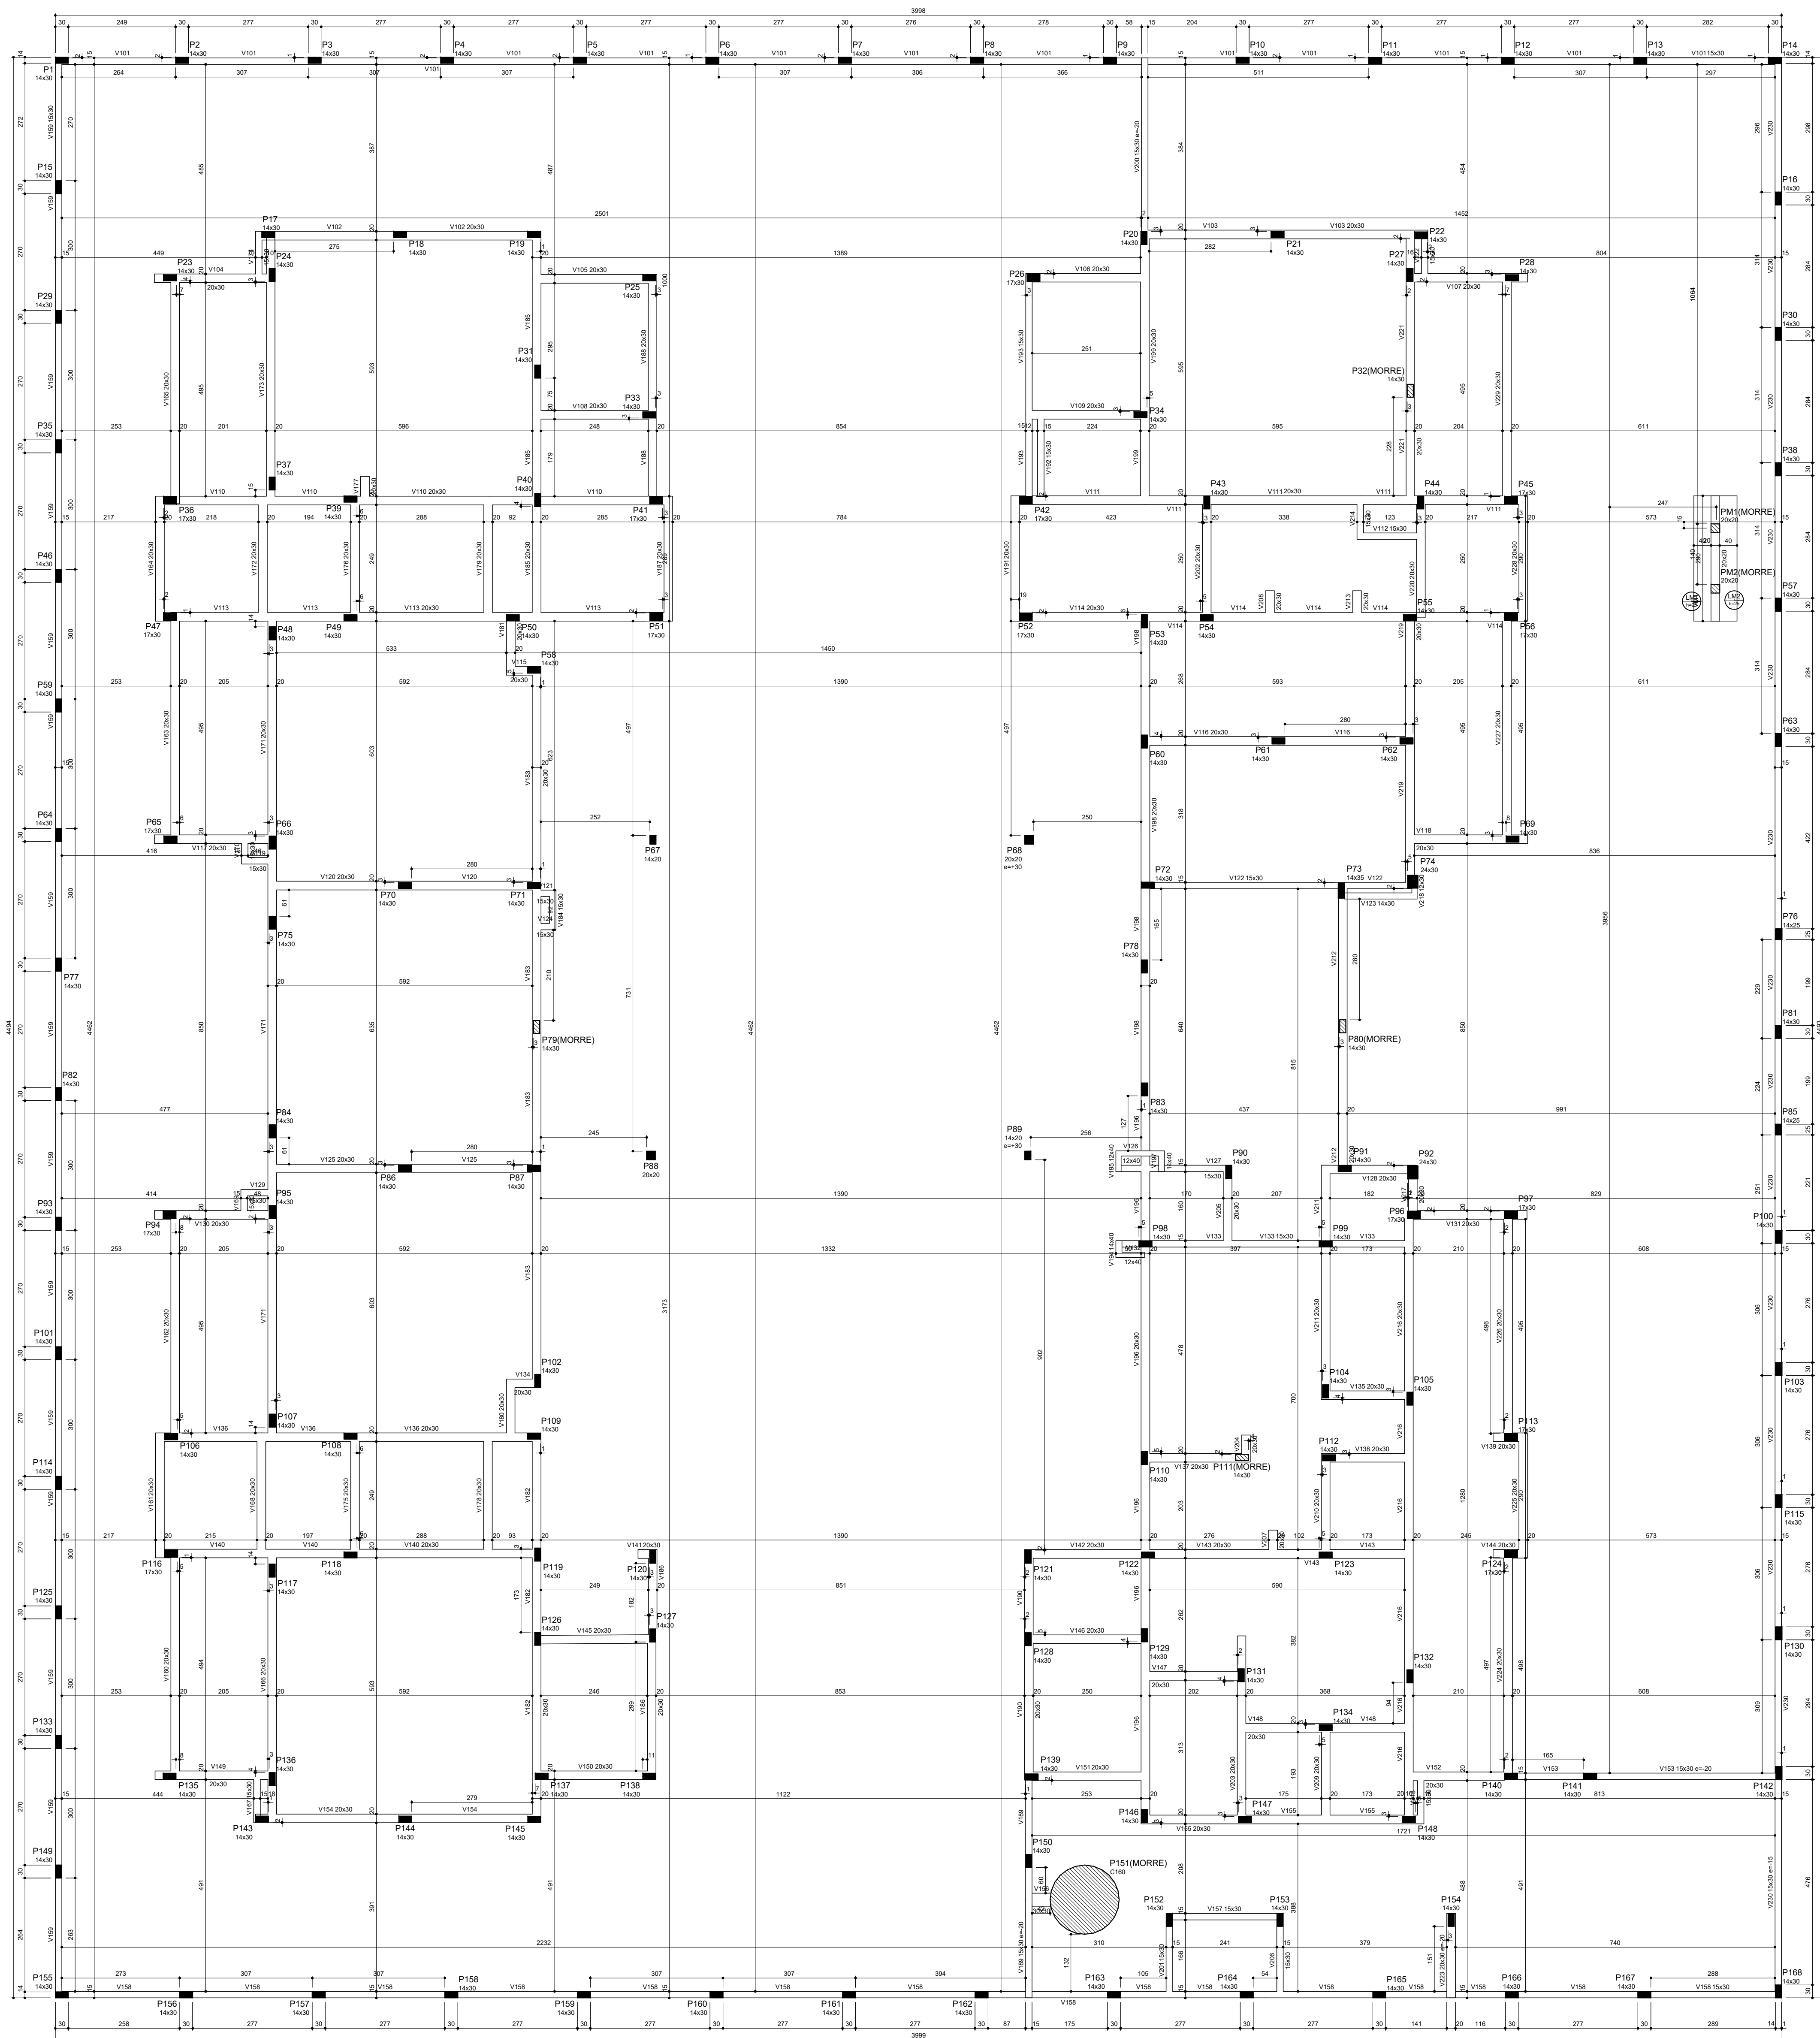

Vigas			

03	JANEIRO/2025	Revisão geral da disciplina conforme a atualização da arquitetura. Redimensionamento dos elementos estruturais e acréscimo de elementos para adequação da arquitetura. Atendimento a NBR 6118/2014 e NBR 6122/2016.
02	JANEIRO/2017	Atendimento a NBR 9050/2015. Alteração: quadro de áreas, sanitários infantis 1 e 2, altura da platibanda, mobiliário e equipamento, altura da terminação nos sanitários, cor dos portais das salas e altura da porta P14. Acrescimento das duchas higiênicas e escaninhos pré-escola. Refinada da chapa de aço abaixo da platibanda.
01	AGOSTO/2016	Alteração paredes - shift para tubulação hidráulica e detalhamento alteração da altura da platibanda. Correção: Blocos: B34, B36; Sapatas: S34, S36; Placas: P33, P45, P57; Vigas nível 310: V22, V56, V75; Supressão: Viga nível 310: V72.
Nº	DATA	DESCRIÇÃO
CONTROLE DE REVISÕES		
<div><div> fnde</div><div>MINISTÉRIO DA EDUCAÇÃO</div></div> <div>PROJETO PADRÃO - FNDE</div> <div>PROPRIETÁRIO: MUNICÍPIO DE IBIRITÉ - CNPJ 18.715.490/0001-78 - Representante: DINIS PINHEIRO</div> <div>ENDEREÇO: RUA JÚLIO CESAR DE JESUS - SN - BARRIO BELA VISTA</div> <div>MUNICÍPIO - UF: IBIRITÉ/MG</div> <div>PROPRIETÁRIO:</div> <div>RESP. TÉCNICO: CAU / CREA</div> <div>AUTOR DO PROJETO: CAU / CREA</div> <div>APROVAÇÕES</div> <div>CAU / CREA</div> <div>PREFEITURA / RA</div> <div>OBSERVAÇÕES:</div> <div>CRECHE PRÉ-ESCOLA TIPO 2</div> <div>PROJETO DE ESTRUTURA DE CONCRETO</div> <div><div>COORDENAÇÃO</div><div>CGEST - Coordenação Geral de Infraestrutura Educacional</div></div> <div><div>ESTRUTURA DE CONCRETO</div><div>PLANTA DE FORMA VIGAS DE BALDRAME</div></div> <div><div>REVISÃO</div><div>R.00 R.03</div><div>ESCALA</div><div>INDICADO</div><div>FRANCHA</div></div> <div><div>FORMATO</div><div>(A0 841x1189)</div><div>DATA EMISSÃO</div><div>JAN/2025</div><div>03/16</div></div>		