


1 DETALHAMENTO VIGAS COBERTURA

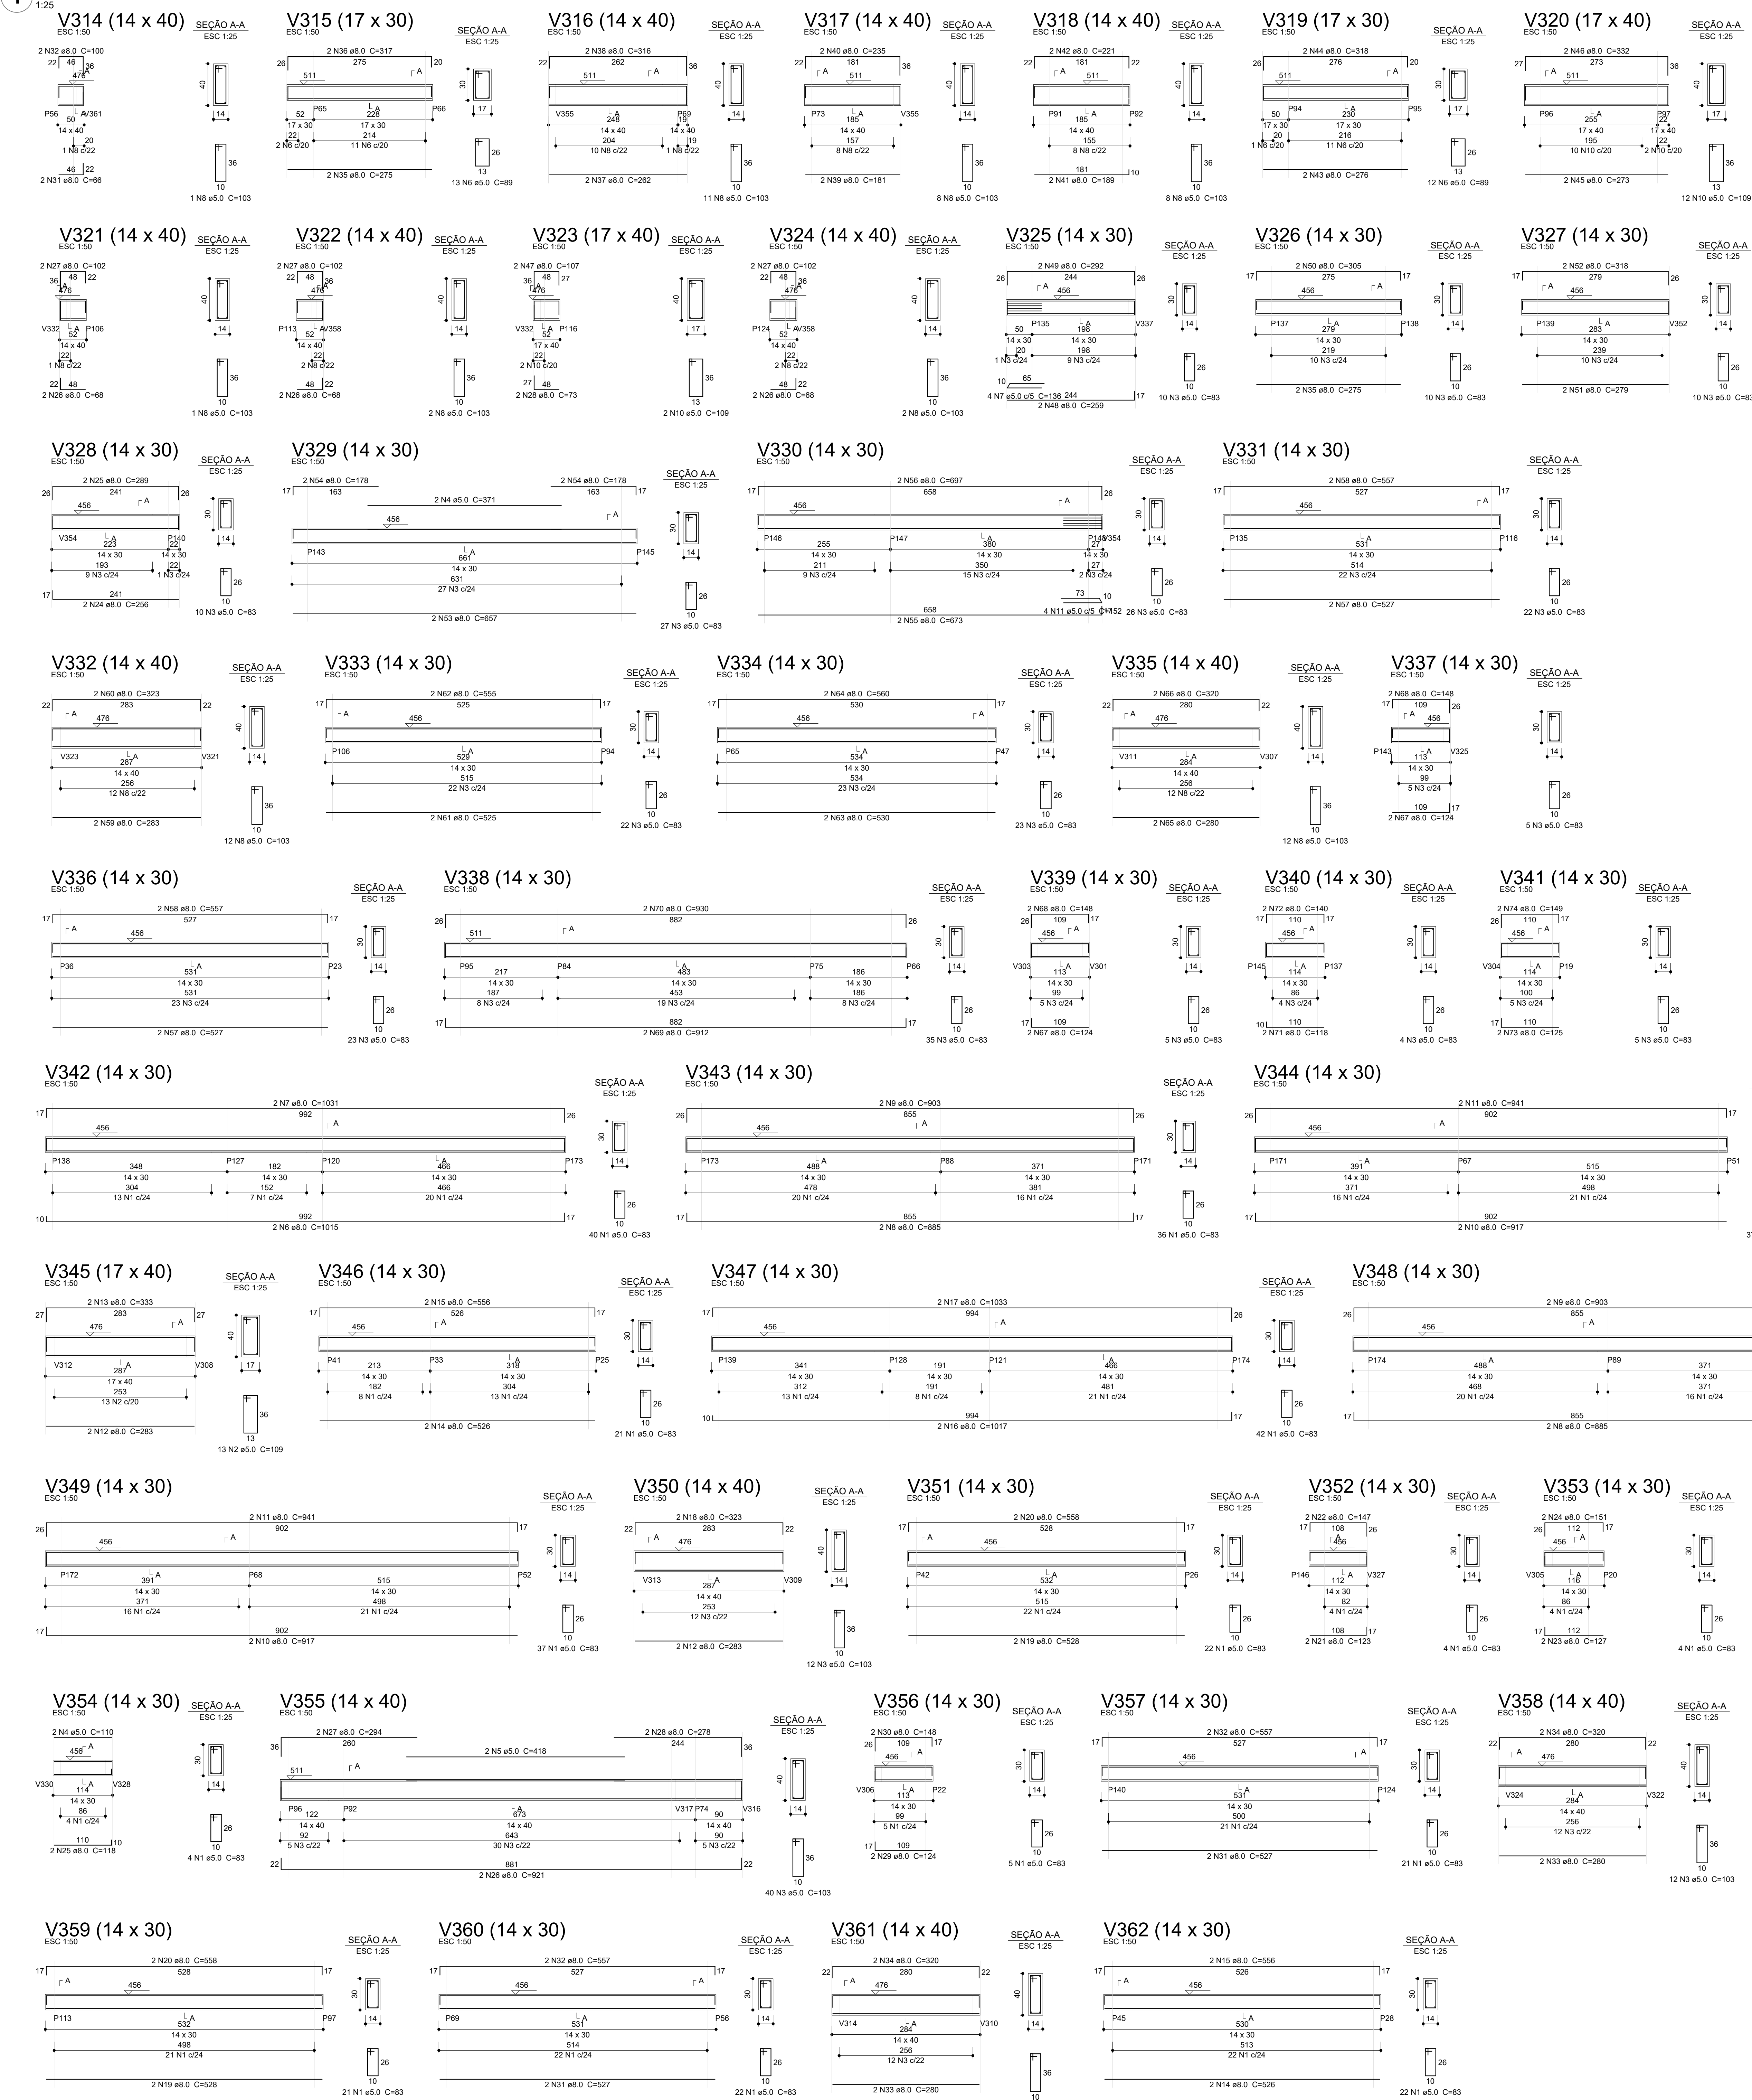

2 DETALHAMENTO PILAR COBERTURA

