


PLANTA BAIXA - PORTÕES E FECHAMENTOS

CRECHE TIPO II  
Esc: 1/75

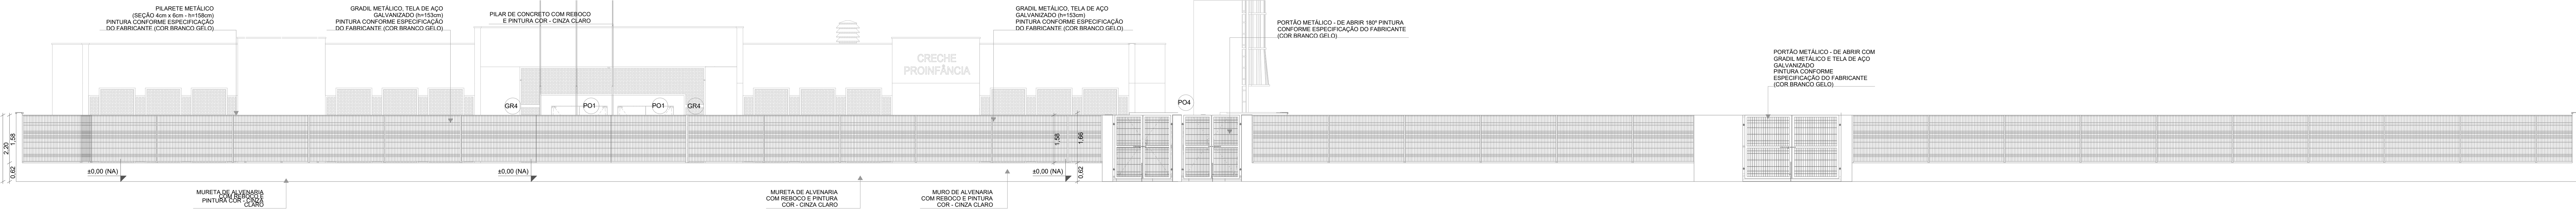

VISTA 1 - PORTÕES E FECHAMENTOS

CRECHE TIPO II  
Esc: 1/75

GRADIL METÁLICO	
	ALTURA
Pilarete (Seção 4 x 6cm)	158
Tela (Seção 5 x 20cm)	153

LEGENDA DE PORTAS - PORTÕES METÁLICOS				
Ref.	Dimensões (cm)	Quant.	Folhas	Abertura
PO1	185×210	2	02 FOLHAS	DE ABRIR 180°
PO2	140×200	2	01 FOLHA	DE ABRIR 180°
PO3	120×200	1	01 FOLHA	DE ABRIR
PO4	312×210	1	02 FOLHAS	DE ABRIR

NOTAS

**PREFEITURA MUNICIPAL DE IBIRITÉ**  
SECRETARIA DE OBRAS E URBANISMO  
RUA ARTHUR CAMPOS, Nº906 – ALVORADA – IBITITÉ– MG – CEP.: 32400–538  
TEL.: (31) 3079–6000

REALIZAÇÃO

MUNICÍPIO DE IBIRITÉ – CNPJ 18.715.490/0001–78 – Representante: DINIS PINHEIRO

COORDENADOR

VICENTE TARLEY FERREIRA ALVES – Secretário Municipal de Obras e Urbanismo

R.T.

ALESSANDRA DE MIRANDA COSTA – Arquiteto e Urbanista – CAU– A294933–4

TÍTULO

PROJETO ARQUITETÔNICO  
CRECHE PRÉ–ESCOLA (Tipo II)  
ARQUITETÔNICO  
ARQUITETÔNICO

CONVÊNIO Nº XXXX  
01/2026

CONTEÚDO

GRADIL

TRECHO/ENDEREÇO

RUA JÚLIO CEAR DE JESUS – S/N – BAIRRO BELA VISTA

QUADRA / LOTE

08/01,02,03,04e05

ÁREA TERRENO(m2)

2.785,09m²

ÁREA CONSTRUÍDA(m2)

929,44 m²

ATRIB.FÍSICO

A 0

ARO.CAD

TPO2–ARQ–17–PLE–PTRO\_R04.DWG

FOLHA

07/07