



1 DETALHAMENTO VIGAS
1:50

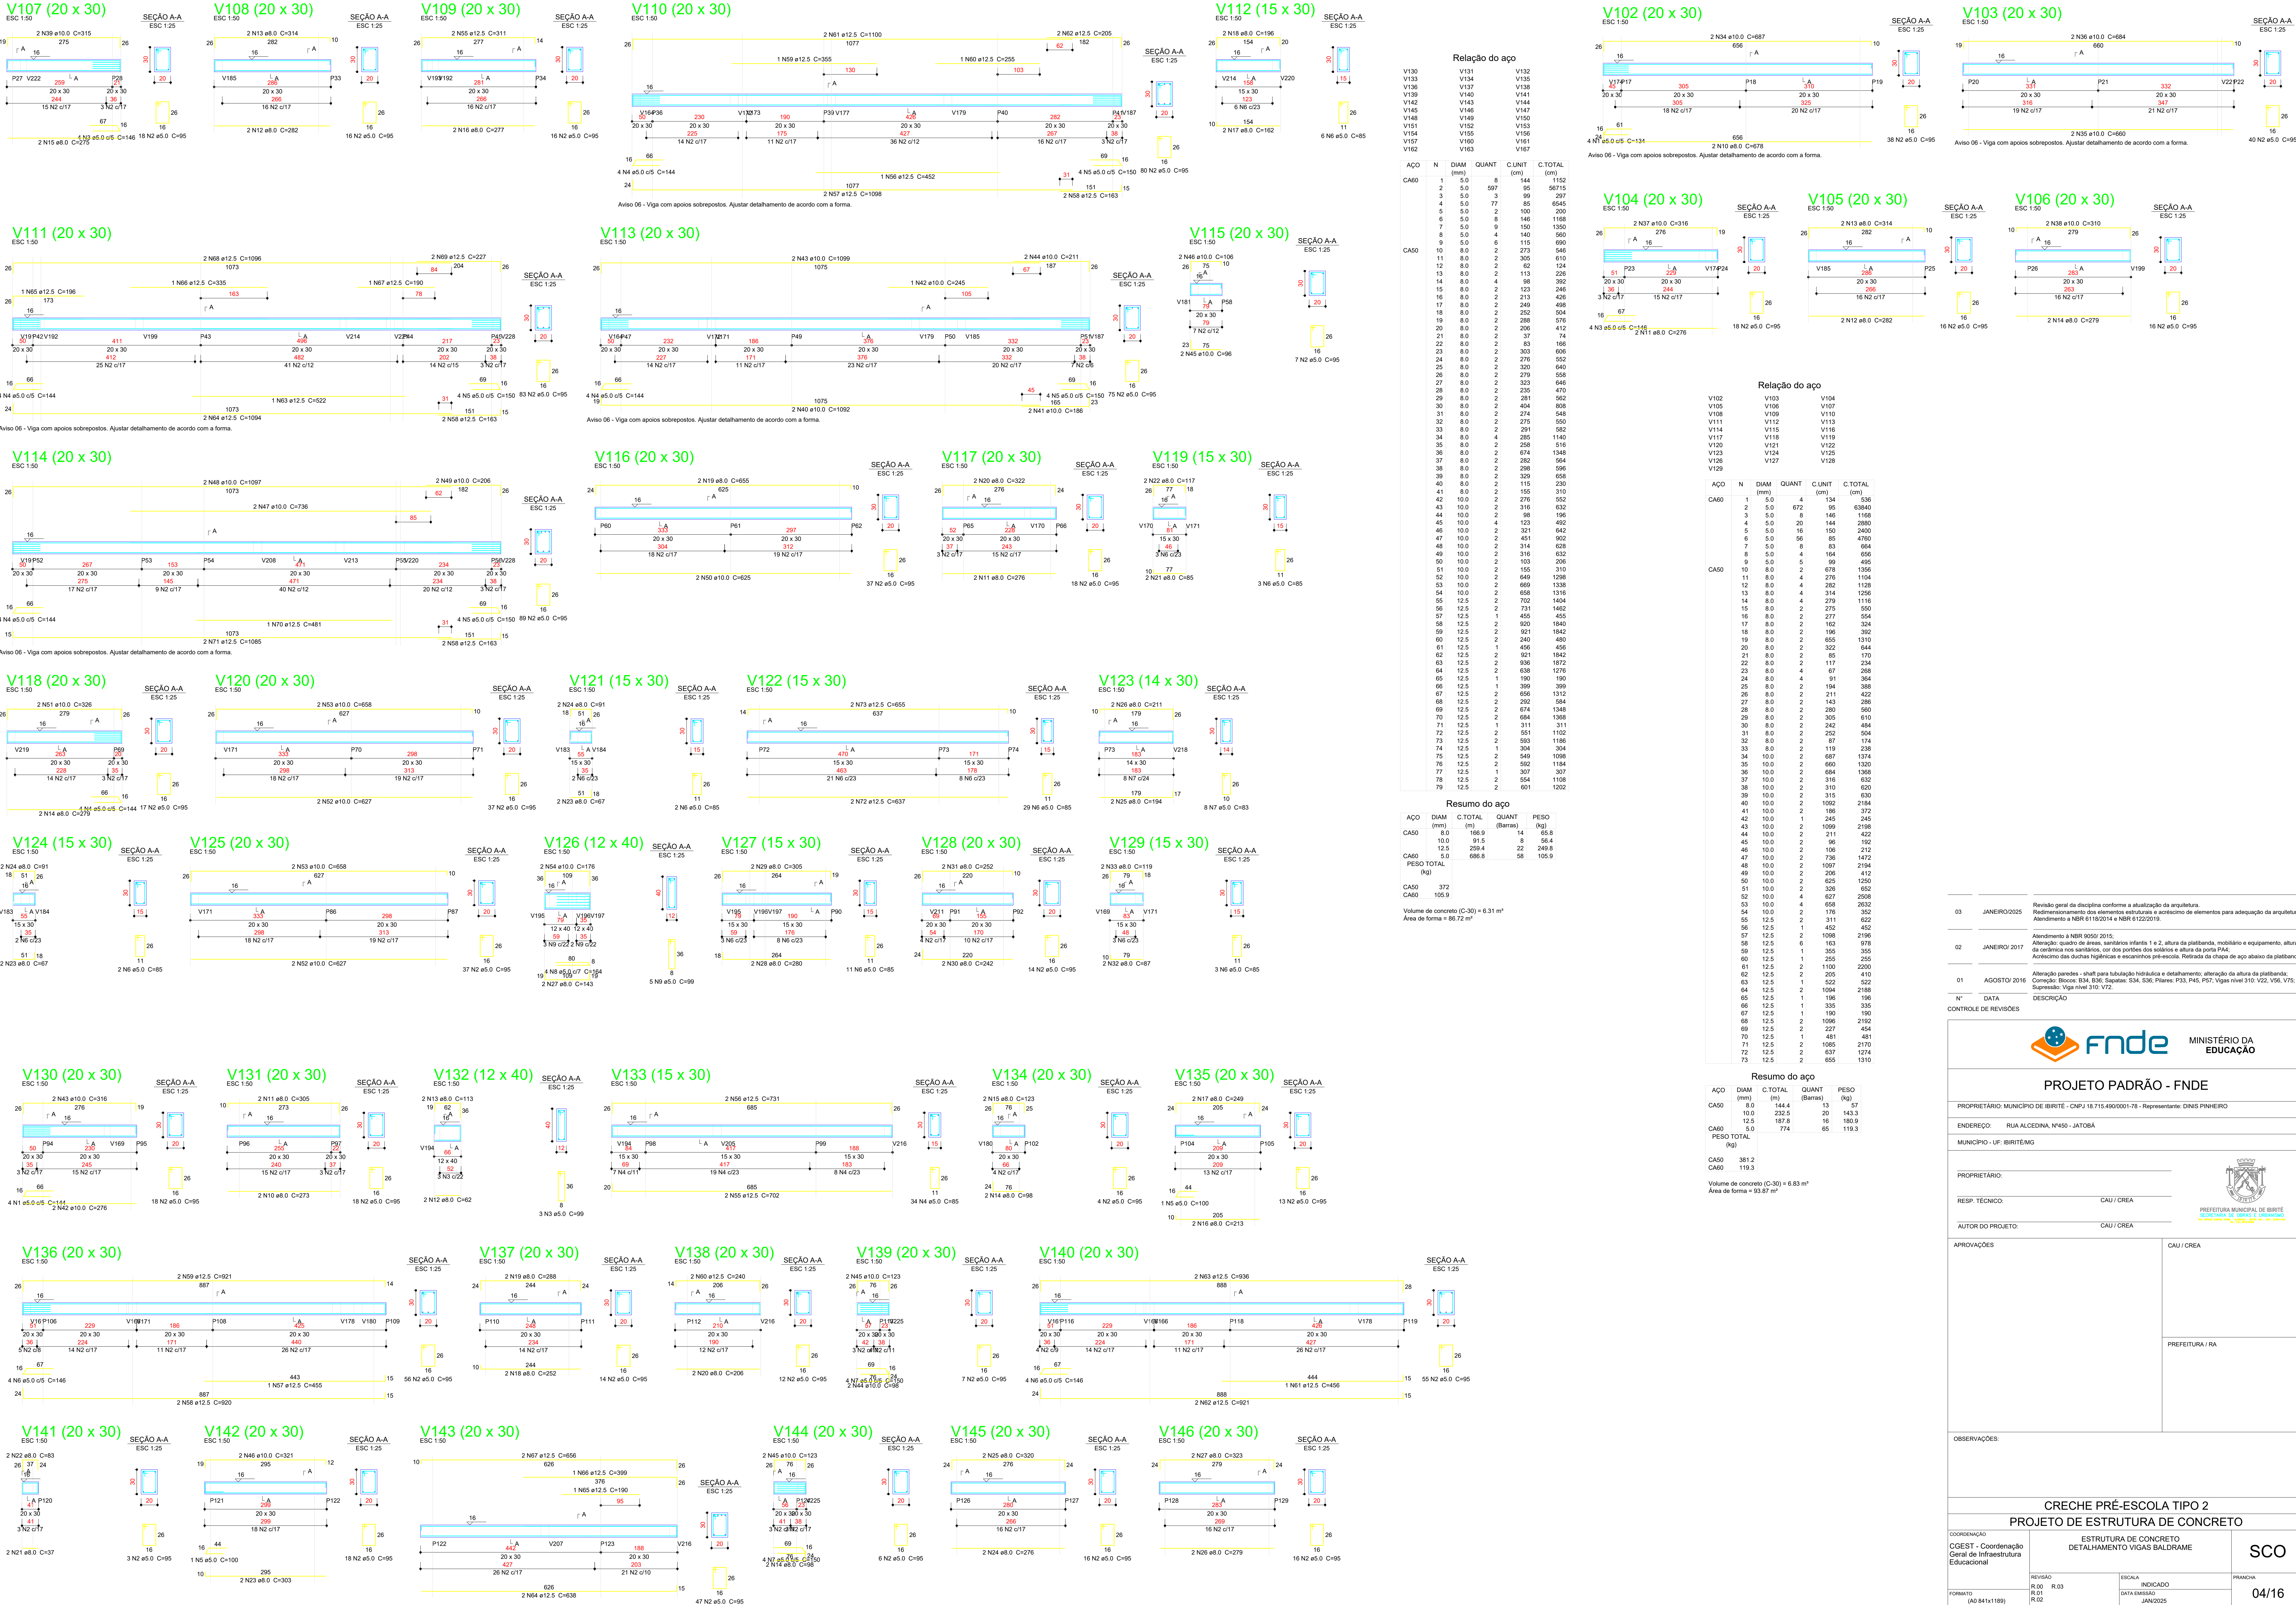

03	JANEIRO/2025	Revisão geral da disciplina conforme a atualização da arquitetura. Redimensionamento dos elementos estruturais e adocinamento de elementos para adequação da arquitetura. Atendimentos a NBR 6120/2014 e NBR 6122/2016.
02	JANEIRO/2017	Atendimento a NBR 9050/2015: Alteração: quadro de áreas, sanitários infantis 1 e 2, altura da plataforma, mobiliário e equipamento; altura da centrica nos sanitários, cor dos portões dos sanitários e altura da porta P14; Acionamento das duchas higiênicas e escaninhos pré-escola. Retirada da chapa de aço abaixo da plataforma.
01	AGOSTO/2016	Alteração paredes - shift para tubulação hidráulica e detalhamento; alteração da altura da plataforma. Correção: Blocos: B34, B36; Sapatas: S34, S36; Pilares: P33, P45, P57; Vigas nível 310: V22, V56, V75; Suprimento: Viga nível 310: V72.
N°	DATA	DESCRIÇÃO



MINISTÉRIO DA EDUCAÇÃO

PROJETO PADRÃO - FNDE

PROPRIETÁRIO: MUNICÍPIO DE BIRITE - CNPJ 18.715.480/0001-78 - Representante: DMS PRIMEIRO

ENDEREÇO: RUA ALCEDINA, Nº450 - JATOBÁ

MUNICÍPIO - UF: BIRITE/MS

PROPRIETÁRIO:

RESP. TÉCNICO: CAU / CREA

AUTOR DO PROJETO: CAU / CREA

APROVAÇÕES

PREFETURA / RA

OBSERVAÇÕES:

COORDENAÇÃO: CGEST - Coordenação Geral de Infraestrutura Educacional

ESTRUTURA DE CONCRETO DETALHAMENTO VIGAS BALDRAME

FRANCHA: SCO

REVISÃO: R.00, R.03, R.02

ESCALA: INDICADO

DATA EMISSÃO: JAN/2025

04/16