


1 PLANTA DE FORMA COBERTURA  
1:75

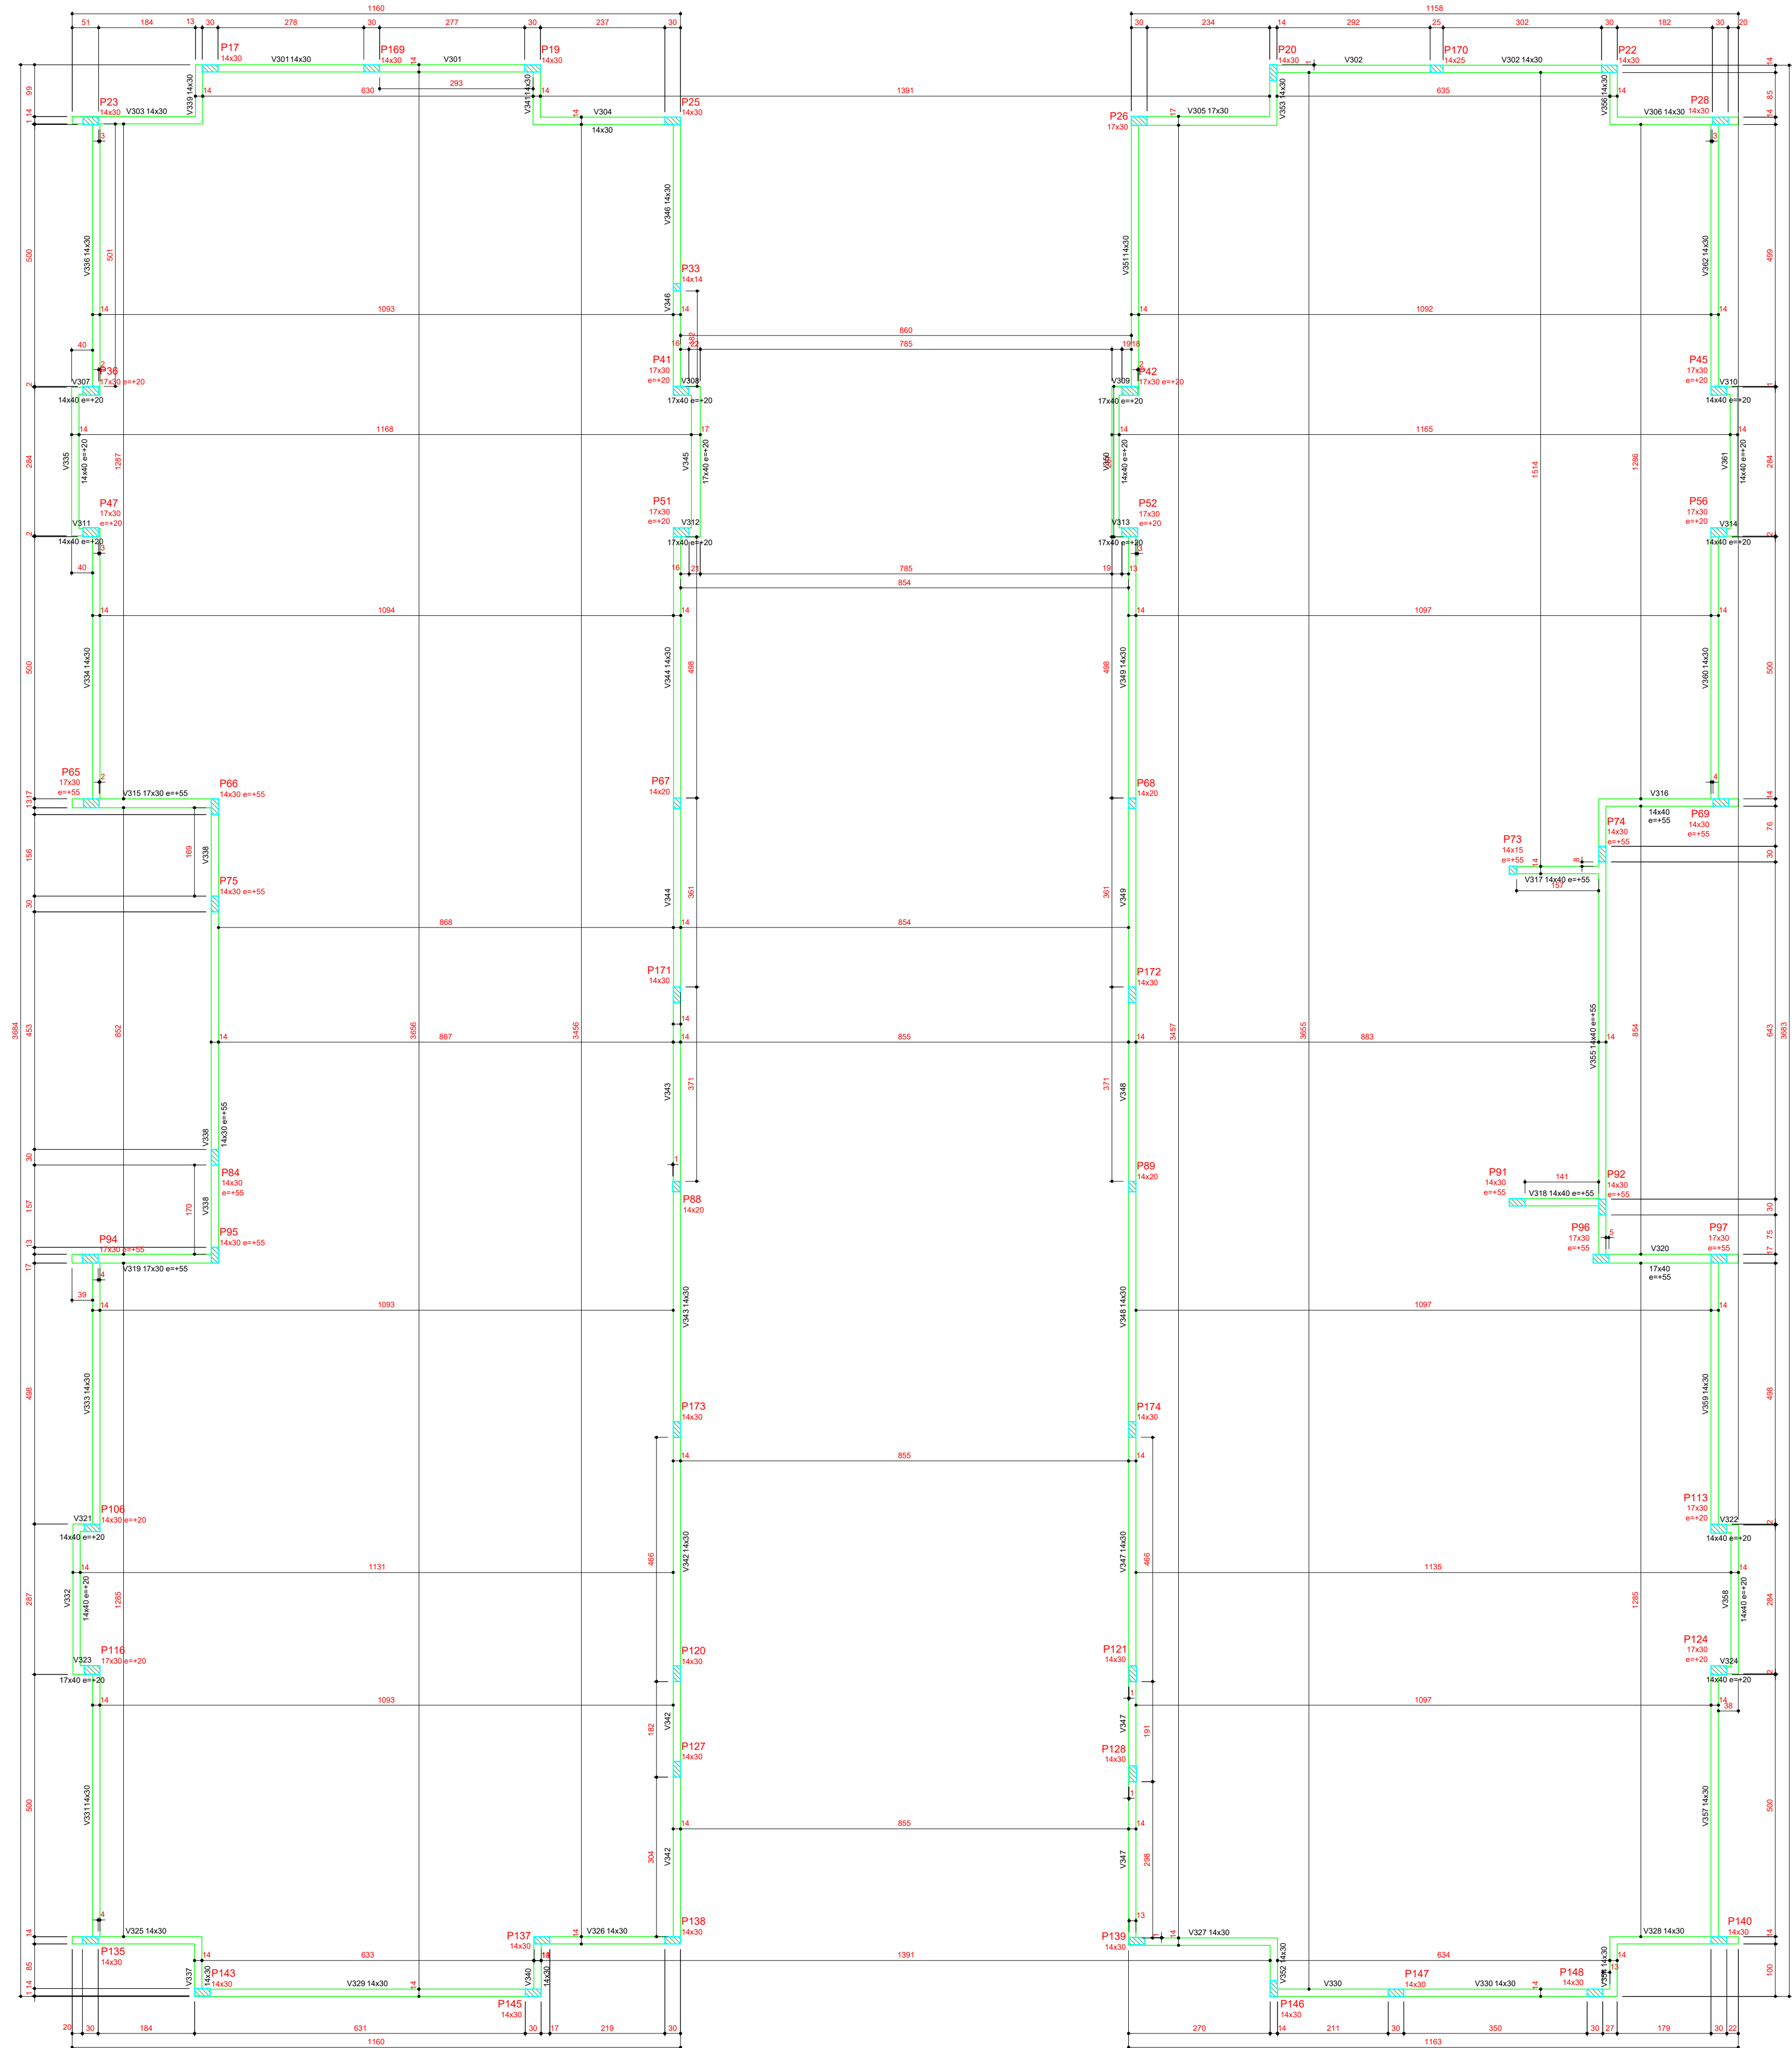

Vigas			
Nome	Seção	Elevação	Nível
(m)	(m)	(m)	(m)
V301	14x30	0	456
V302	14x30	0	456
V303	14x30	0	456
V304	14x30	0	456
V305	17x30	0	456
V306	14x30	0	456
V307	14x40	20	476
V308	17x40	20	476
V309	17x40	20	476
V310	14x40	20	476
V311	14x40	20	476
V312	17x40	20	476
V313	17x40	20	476
V314	14x40	20	476
V315	17x30	55	511
V316	14x40	55	511
V317	14x40	55	511
V318	14x40	55	511
V319	17x30	55	511
V320	17x40	55	511
V321	14x40	20	476
V322	14x40	20	476
V323	17x40	20	476
V324	14x40	20	476
V325	14x30	0	456
V326	14x30	0	456
V327	14x30	0	456
V328	14x30	0	456
V329	14x30	0	456
V330	14x30	0	456
V331	14x30	0	456
V332	14x40	20	476
V333	14x30	0	456
V334	14x30	0	456
V335	14x40	20	476
V336	14x30	0	456
V337	14x30	0	456
V338	14x30	55	511
V339	14x30	0	456
V340	14x30	0	456
V341	14x30	0	456
V342	14x30	0	456
V343	14x30	0	456
V344	14x30	0	456
V345	17x40	20	476
V346	14x30	0	456
V347	14x30	0	456
V348	14x30	0	456
V349	14x30	0	456
V350	14x40	20	476
V351	14x30	0	456
V352	14x30	0	456
V353	14x30	0	456
V354	14x30	0	456
V355	14x40	55	511
V356	14x30	0	456
V357	14x30	0	456
V358	14x40	20	476
V359	14x30	0	456
V360	14x30	0	456
V361	14x40	20	476
V362	14x30	0	456

Características dos materiais	
fck	Ajustamento
(kgf/cm²)	(cm)
30,0	12,00

Dimensão máxima do agregado = 9,5 mm

Legenda dos pilares	
	Pilar que morre

03	JANEIRO/2025	Revisão geral da disciplina conforme a atualização da arquitetura. Reatualização dos elementos estruturais e acústicos de elementos para adequação da arquitetura. Atendimento a NBR 6118/2014 e NBR 6122/2016.
02	JANEIRO/2017	Atendimento a NBR 9050/2015: Alteração: quadro de áreas, sanitários infantis 1 e 2, altura da plataforma, mobiliário e equipamento; altura da central nos sanitários, cor dos portões dos sanitários e altura da porta P14; Acréscimo das duchas higiênicas e escaninhos pré-escola. Retirada da chapa de aço abaixo da plataforma.
01	AGOSTO/2016	Alteração paredes - shift para tubulação hidráulica e detalhamento; alteração da altura da plataforma. Correção: Blocos: B34, B36, Sapatas: S34, S36; Pilares: P33, P45, P57; Vigas nível 310: V22, V56, V75. Supressão: Viga nível 310: V72.
N°	DATA	DESCRIÇÃO

CONTROLE DE REVISÕES

		MINISTÉRIO DA EDUCAÇÃO
PROJETO PADRÃO - FNDE		
PROPRIETÁRIO: MUNICÍPIO DE IBIRITÉ - CNPJ 18.715.490/0001-78 - Representante: DINIS PINHEIRO		
ENDEREÇO: RUA ALCEDINA, Nº450 - JATOBÁ		
MUNICÍPIO - UF: IBIRITÉ/MG		
PROPRIETÁRIO:		
RESP. TÉCNICO:	CAU / CREA	
AUTOR DO PROJETO:	CAU / CREA	
APROVAÇÕES	CAU / CREA	
		PREFEITURA / RA
OBSERVAÇÕES:		

CRECHE PRÉ-ESCOLA TIPO 2			
PROJETO DE ESTRUTURA DE CONCRETO			
COORDENAÇÃO	ESTRUTURA DE CONCRETO PLANTA DE FORMA VIGAS COBERTURA		SCO
CGEST - Coordenação Geral de Infraestrutura Educatcional	REVISÃO	ESCALA	PRANCHAS
	R.00 R.03	INDICADO	
FORMATO	R.01	DATA EMISSÃO	14/16
(A0 841x1189)	R.02	JAN/2025	