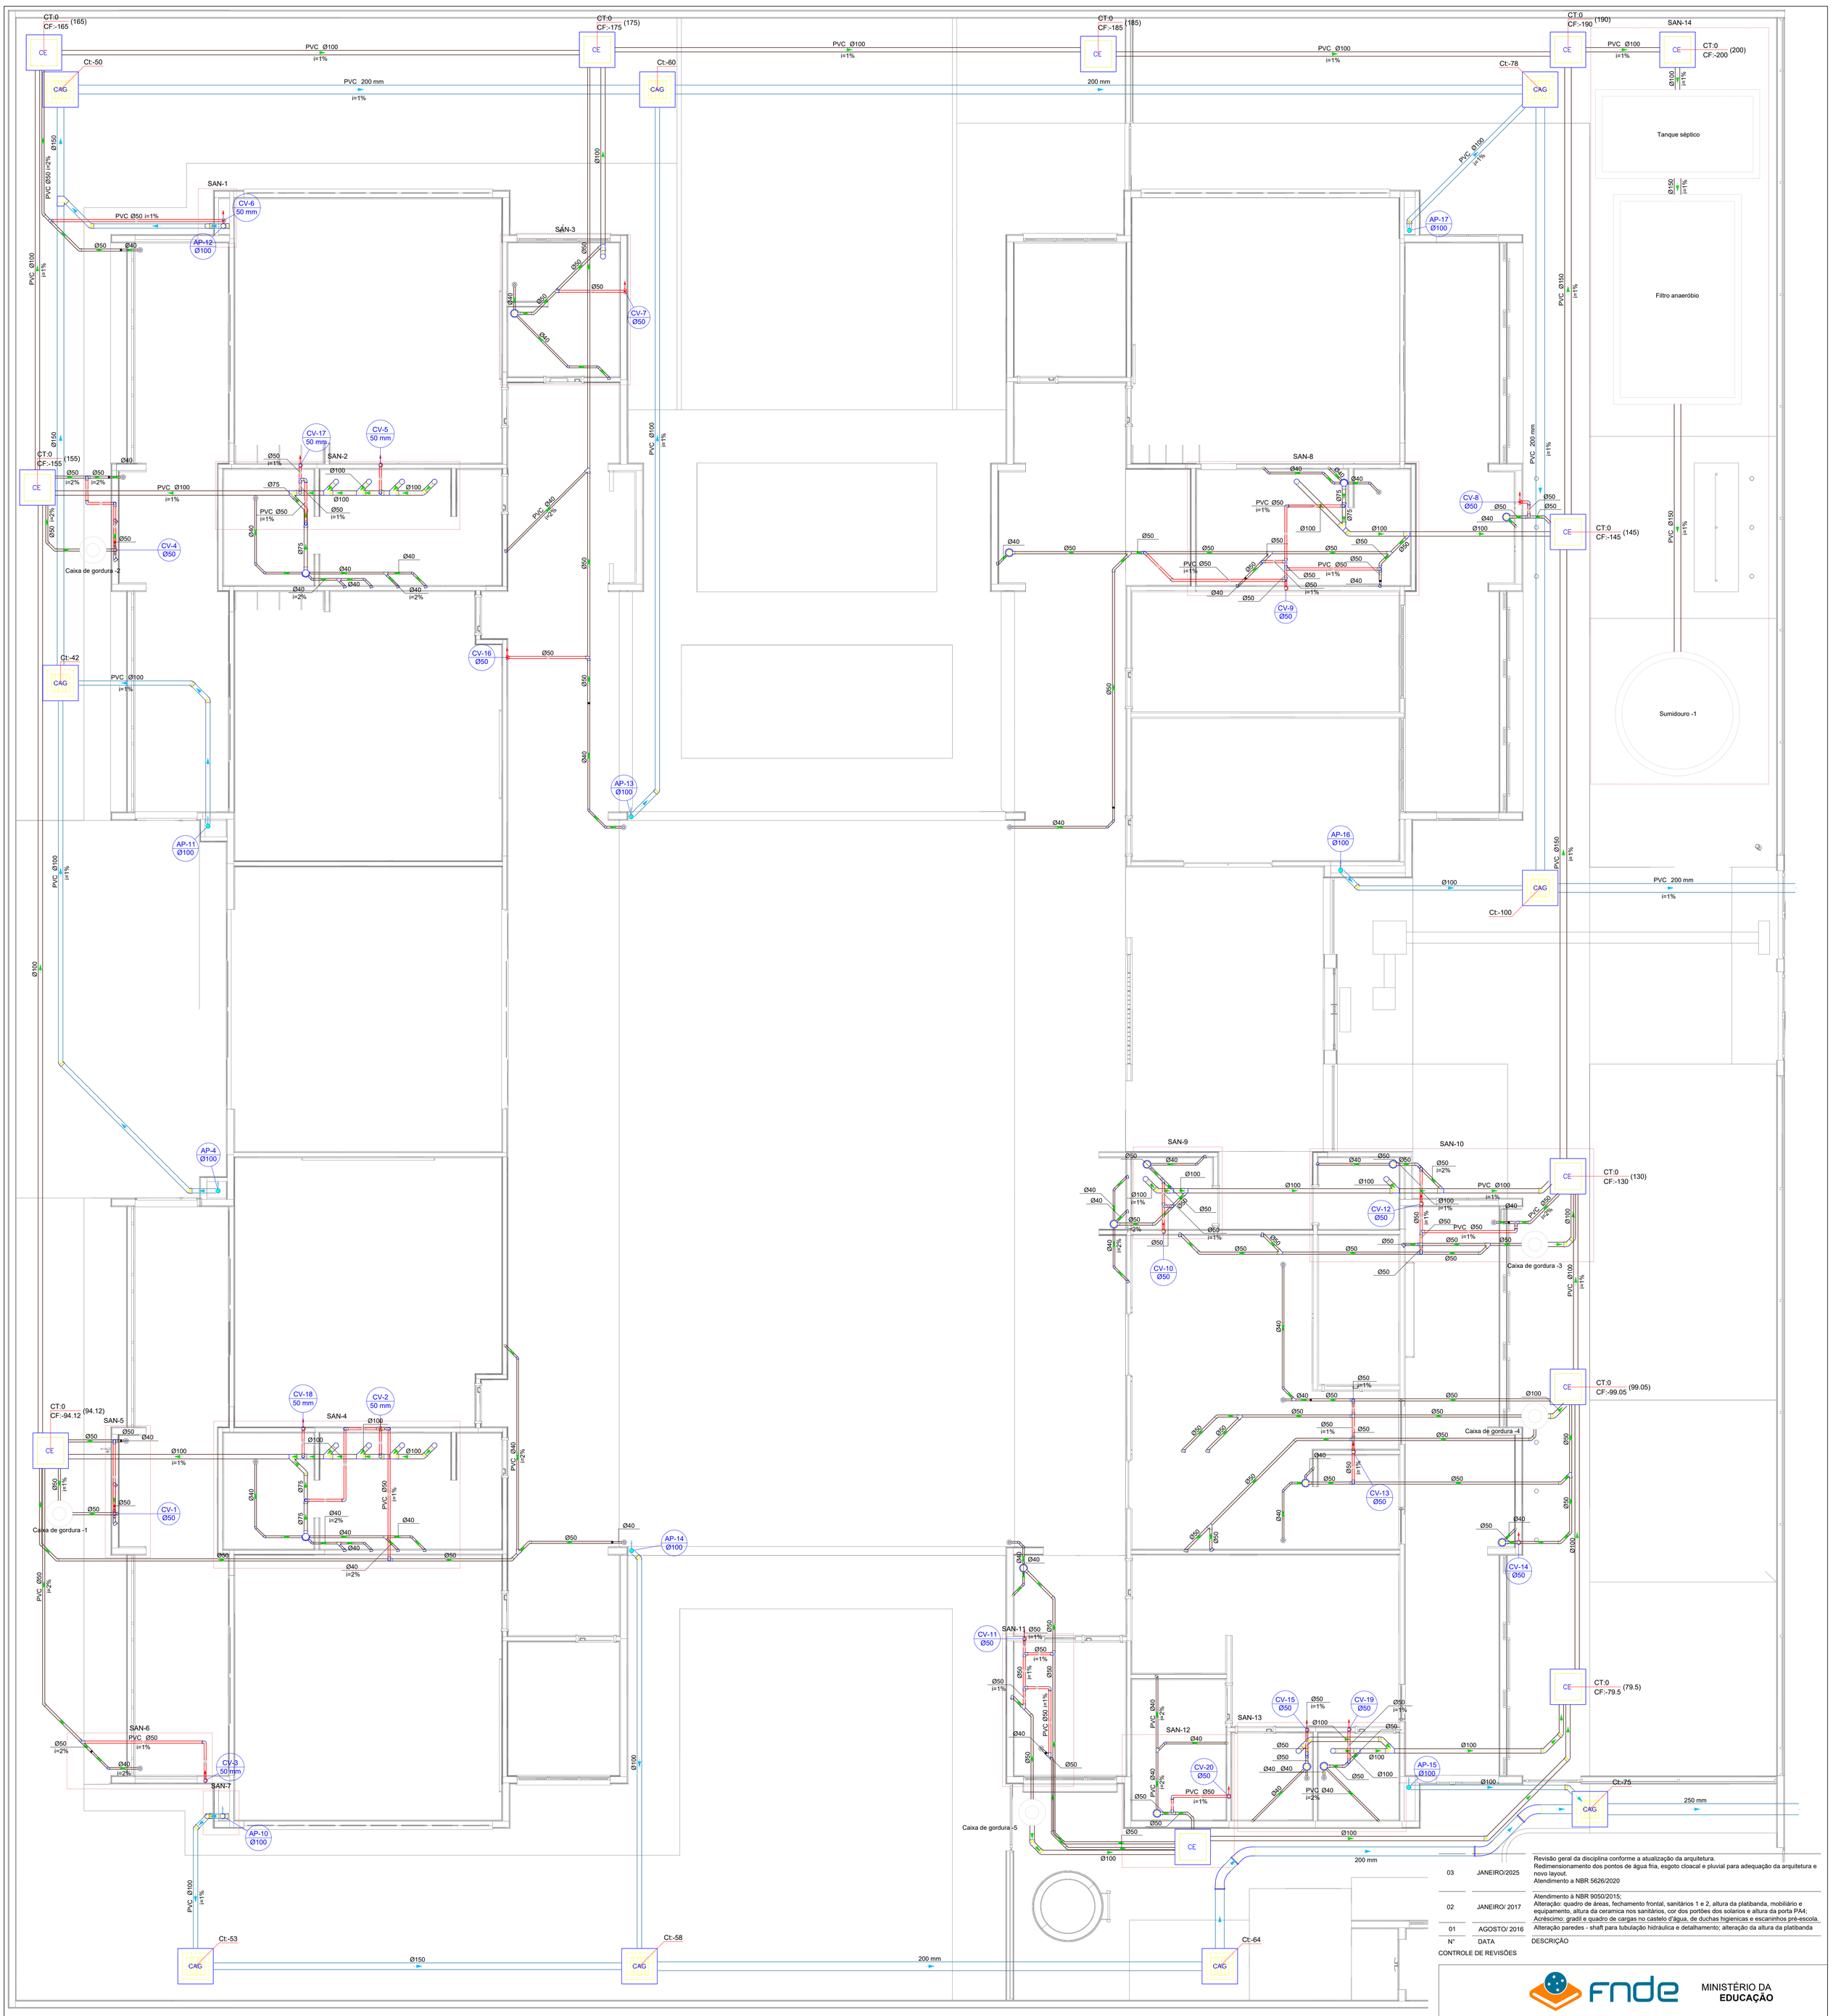

1 PLANTA BAIXA TÉRREO
ESCALA 1/50

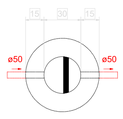

Caixa de gordura - TÉRREO
Planta baixa - ESC. 1:25

Caixa de gordura - TÉRREO
Corte 1 - ESC. 1:25

02 CAIXA DE GORDURA 01
ESCALA 1/25

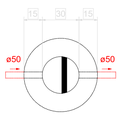

Caixa de gordura - TÉRREO
Planta baixa - ESC. 1:25

Caixa de gordura - TÉRREO
Corte 1 - ESC. 1:25

03 CAIXA DE GORDURA 02
ESCALA 1/25

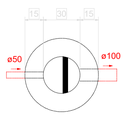

Caixa de gordura - TÉRREO
Planta baixa - ESC. 1:25

Caixa de gordura - TÉRREO
Corte 1 - ESC. 1:25

04 CAIXA DE GORDURA 03
ESCALA 1/25

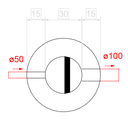

Caixa de gordura - TÉRREO
Planta baixa - ESC. 1:25

Caixa de gordura - TÉRREO
Corte 1 - ESC. 1:25

05 CAIXA DE GORDURA 04
ESCALA 1/25

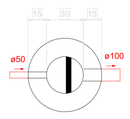

Caixa de gordura - TÉRREO
Planta baixa - ESC. 1:25

Caixa de gordura - TÉRREO
Corte 1 - ESC. 1:25

06 CAIXA DE GORDURA 05
ESCALA 1/25

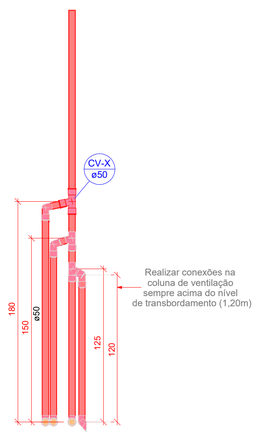

07 DETALHE VENTILAÇÃO
ESCALA 1/25

Legenda - TÉRREO	
	Bebedouro
	Bucha de redução longa
	Caixa Sifonada
CAG	Caixa de areia pluvial c/grelha
CE	Caixas Inspeção Esgoto Simples
	Cap- superior
	Chuveiro Coletivo
	Chuveiro Residencial
	Curva 45°
	Curva 90 curta- coluna
	Joelho 45
	Joelho 90
	Joelho 90- coluna
	Joelho 90- coluna bolsa
	Joelho 90- desce
	Junção simples
	Junção simples c/ redução
	Junção simples- coluna
	Lavatório Residencial com sifão
	Lavatório de Uso Geral
	Luva de correr- coluna
	Pia de Cozinha Residencial com Sifão 50mm
	Ramais de Ventilação
	Tanque de Lavar Roupas DN 40mm
	Te sanitário
	Te sanitário- coluna
	Te sanitário- superior
	Vaso Sanitário c/ curva 90°

Legenda inclinação		
Esgoto	Ø40mm	2%
	Ø50mm	2%
	Ø75mm	2%
	Ø100mm	1%
	Ø150mm	1%
Pluvial	Ø75mm	1%
	Ø100mm	1%
	Ø150mm	1%
Ventilação	Ø50mm	1%
	Ø75mm	1%

*Em casos que a inclinação for diferente da exigida na tabela, estará especificado em planta

Legenda de condutos - TÉRREO
Esgoto
Pluvial
Ventilação

N°	DATA	DESCRIÇÃO
03	JANEIRO/2025	Revisão geral da disciplina conforme a atualização da arquitetura. Redimensionamento dos pontos de água fria, esgoto cloacal e pluvial para adequação da arquitetura e novo layout. Atendimento a NBR 5626/2020
02	JANEIRO/ 2017	Atendimento à NBR 9050/2015; Alteração: quatro de áreas, fechamento frontal, sanitários 1 e 2, altura da platibanda, mobiliário e equipamento, altura da ceramica nos sanitários, cor dos portões dos solarios e altura da porta PA4; Acréscimo: gradil e quadro de cargas no castelo d'água, de duchas higienicas e escaninhos pré-escola.
01	AGOSTO/ 2016	Alteração paredes - shaft para tubulação hidráulica e detalhamento; alteração da altura da platibanda

CONTROLE DE REVISÕES

FNDE MINISTÉRIO DA EDUCAÇÃO

PROJETO PADRÃO - FNDE

PROPRIETÁRIO: MUNICÍPIO DE IBIRITÉ - CNPJ 18.715.490/0001-78 - Representante: DINIS PINHEIRO

ENDEREÇO DA OBRA: RUA PAU BRASIL, JATOBÁ

MUNICÍPIO - UF: IBIRITÉ/MG

PROPRIETÁRIO:

RESP. TÉCNICO: CAU / CREA

AUTOR DO PROJETO: CAU / CREA

PREFEITURA MUNICIPAL DE IBIRITÉ
SECRETARIA DE OBRAS E URBANISMO
AV. ARAÚJO GAIOSO, 474,00 - IBIRITÉ - MG - CEP: 32400-338
Tel.: (31) 3541-9600

APROVAÇÕES

CAU / CREA

PREFEITURA / RA

OBSERVAÇÕES:

CRECHE PRÉ-ESCOLA TIPO 2

PROJETO DE ESGOTO SANITÁRIO E ÁGUAS PLUVIAIS

COORDENAÇÃO
CGEST - Coordenação Geral de Infraestrutura Educacional

LANÇAMENTO DA REDE
PLANTA BAIXA TÉRREO

HEP

FORMATO
(A0 841x1189)

REVISÃO
R.00 R.01 R.02 R.03

ESCALA
1:50 e 1:25

DATA EMISSÃO
JAN/2025

PRANCHA
01/05